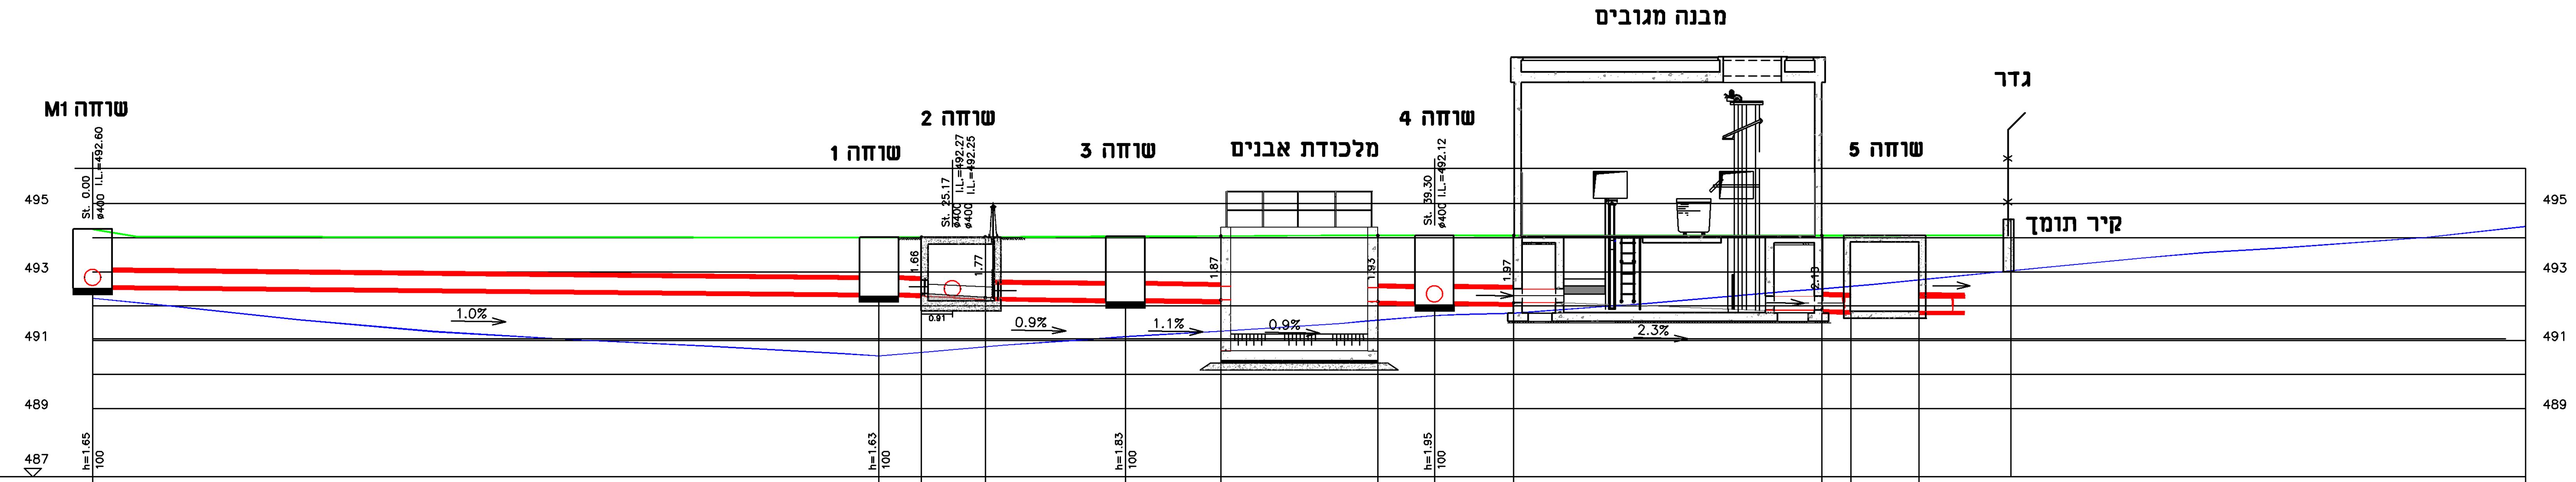
שוחה M1
St. 0.00 ø400 I.L.=492.60
שוחה 1
שוחה 2
St. 25.17 ø400 I.L.=492.27 ø400 I.L.=492.25
1.66
1.77
0.91
שוחה 3
מלכודת אבנים
1.87
1.93
שוחה 4
St. 39.30 ø400 I.L.=492.12
1.97
2.13
מבנה מגובים
שוחה 5
גדר
קיר תומך
1.0%
0.9%
1.1%
0.9%
2.3%
495
493
491
489
487
h=1.65 100
h=1.63 100
h=1.83 100
h=1.95 100

רום תחתית צינור	492.60 492.38 492.36 492.25 492.21 492.18 492.14 492.12 492.10 491.89 491.87 491.85
שיפוע	1.0% 23.0 1.5% 1.2 1.9 0.9% 4.1 1.1% 2.8 4.6 1.2% 1.7 0.9% 2.3 9.9 2.0
סוג & קוטר	ø400
עובי דופן	
חומר	Standart
רום קרקע מתוכנן	494.25 494.03 494.01 494.02 494.02 494.02 494.04 494.05 494.07 494.07 494.07 494.07 494.07 494.07 494.07 494.65 494.07 494.49 494.49 494.48 494.47 494.46 494.45
רום פני קרקע	492.23 491.99 491.60 491.25 491.02 490.83 490.61 490.54 490.64 490.81 490.86 491.01 491.10 491.15 491.27 491.50 491.55 491.59 491.72 491.75 491.79 491.99 492.08 492.42 492.51 492.58 492.63 493.10 493.41 493.57 493.70 494.01 494.33
מרחק רץ	0.0 23.0 24.3 26.1 30.3 33.0 37.6 39.3 41.6 50.6 51.5 53.5 56.2 71.3
מרחק	23.0 1.3 1.8 4.2 2.7 4.6 1.7 2.3 9.0 0.9 2.0 2.7 14.5
מס. שוחה	M1 1 2.1 2.2 3 A1 A2 4 B1 B2 5.1 5.2 6

File path: X:\650-ZFAT\6655\CV-160-hadach\3-3.dxf

קו צינור: 3-3 – 1:100/1:100

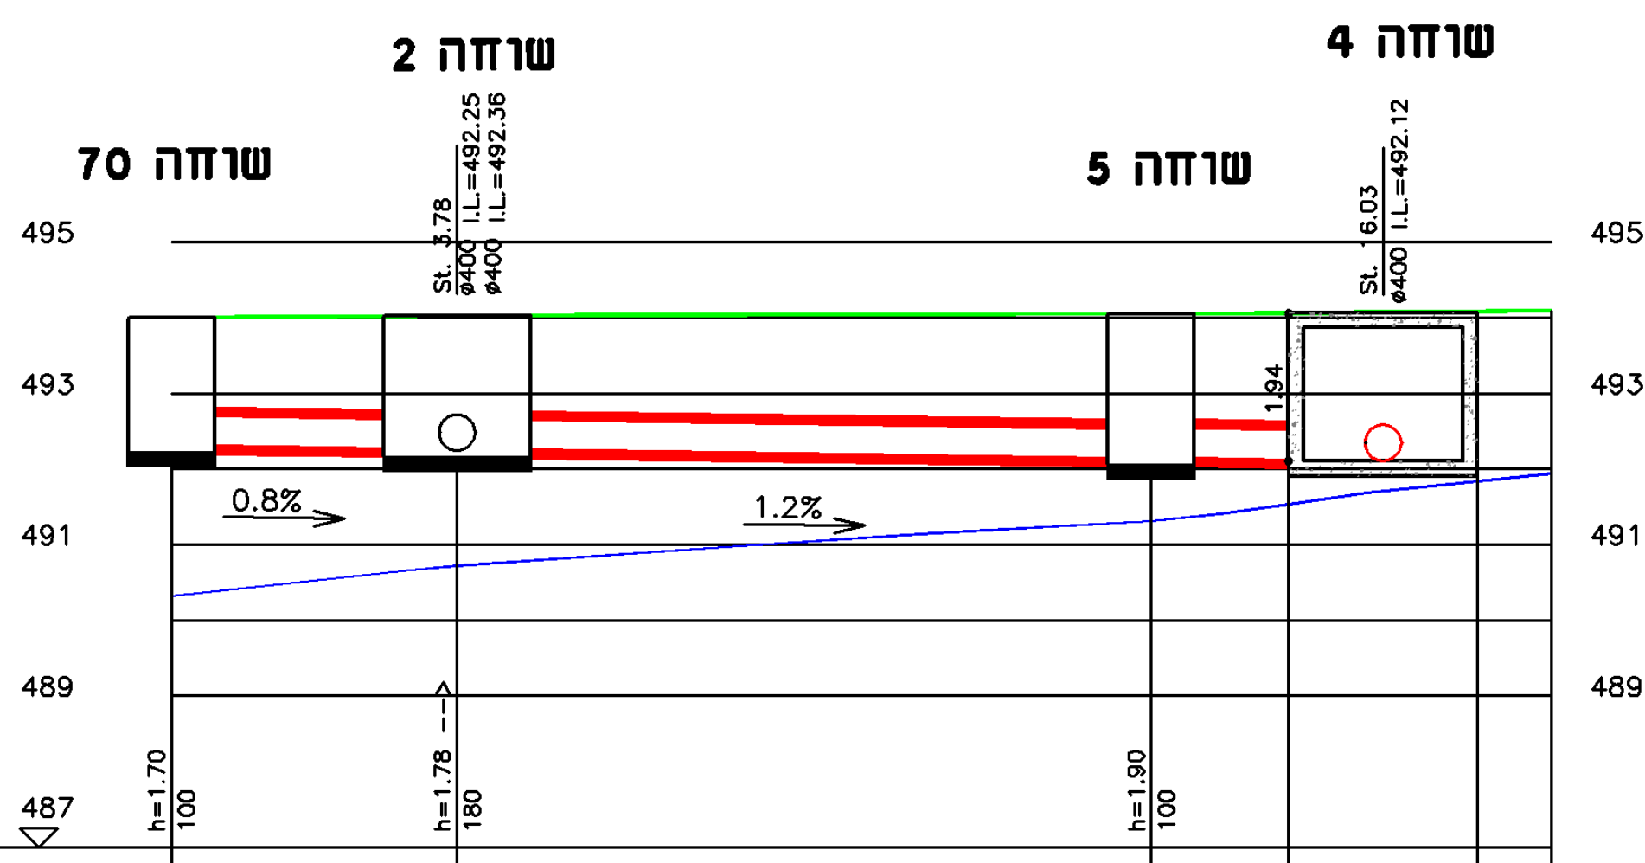
שוחה 2
שוחה 4
שוחה 70
שוחה 5
St. 3.78 ø400 I.L.=492.25 ø400 I.L.=492.36
St. 6.03 ø400 I.L.=492.12
1.94
0.8%
1.2%
495
493
491
489
487
h=1.70 100
h=1.78 180
h=1.90 100

רום תחתית צינור	492.30 492.27 492.25 492.14 492.12 492.12
שיפוע	0.8% 3.8 1.2% 11.0 2.5
סוג & קוטר	ø400 PVC-SN-8
עובי דופן	
חומר	Sta.
רום קרקע מתוכנן	494.00 494.01 494.02 494.03 494.05 494.06 494.09 494.09
רום פני קרקע	490.32 490.66 490.72 490.97 491.15 491.31 491.40 491.53 491.68 491.94 491.94
מרחק רץ	0.0 3.8 13.0 14.8 18.3
מרחק	3.8 9.2 1.8 2.5 1.0
מס. שוחה	70 2 5 4.1 4.2

File path: X:\650-ZFAT\6655\CV-160-hadach\5-5.dxf

קו צינור: 5-5 – 1:100/1:100

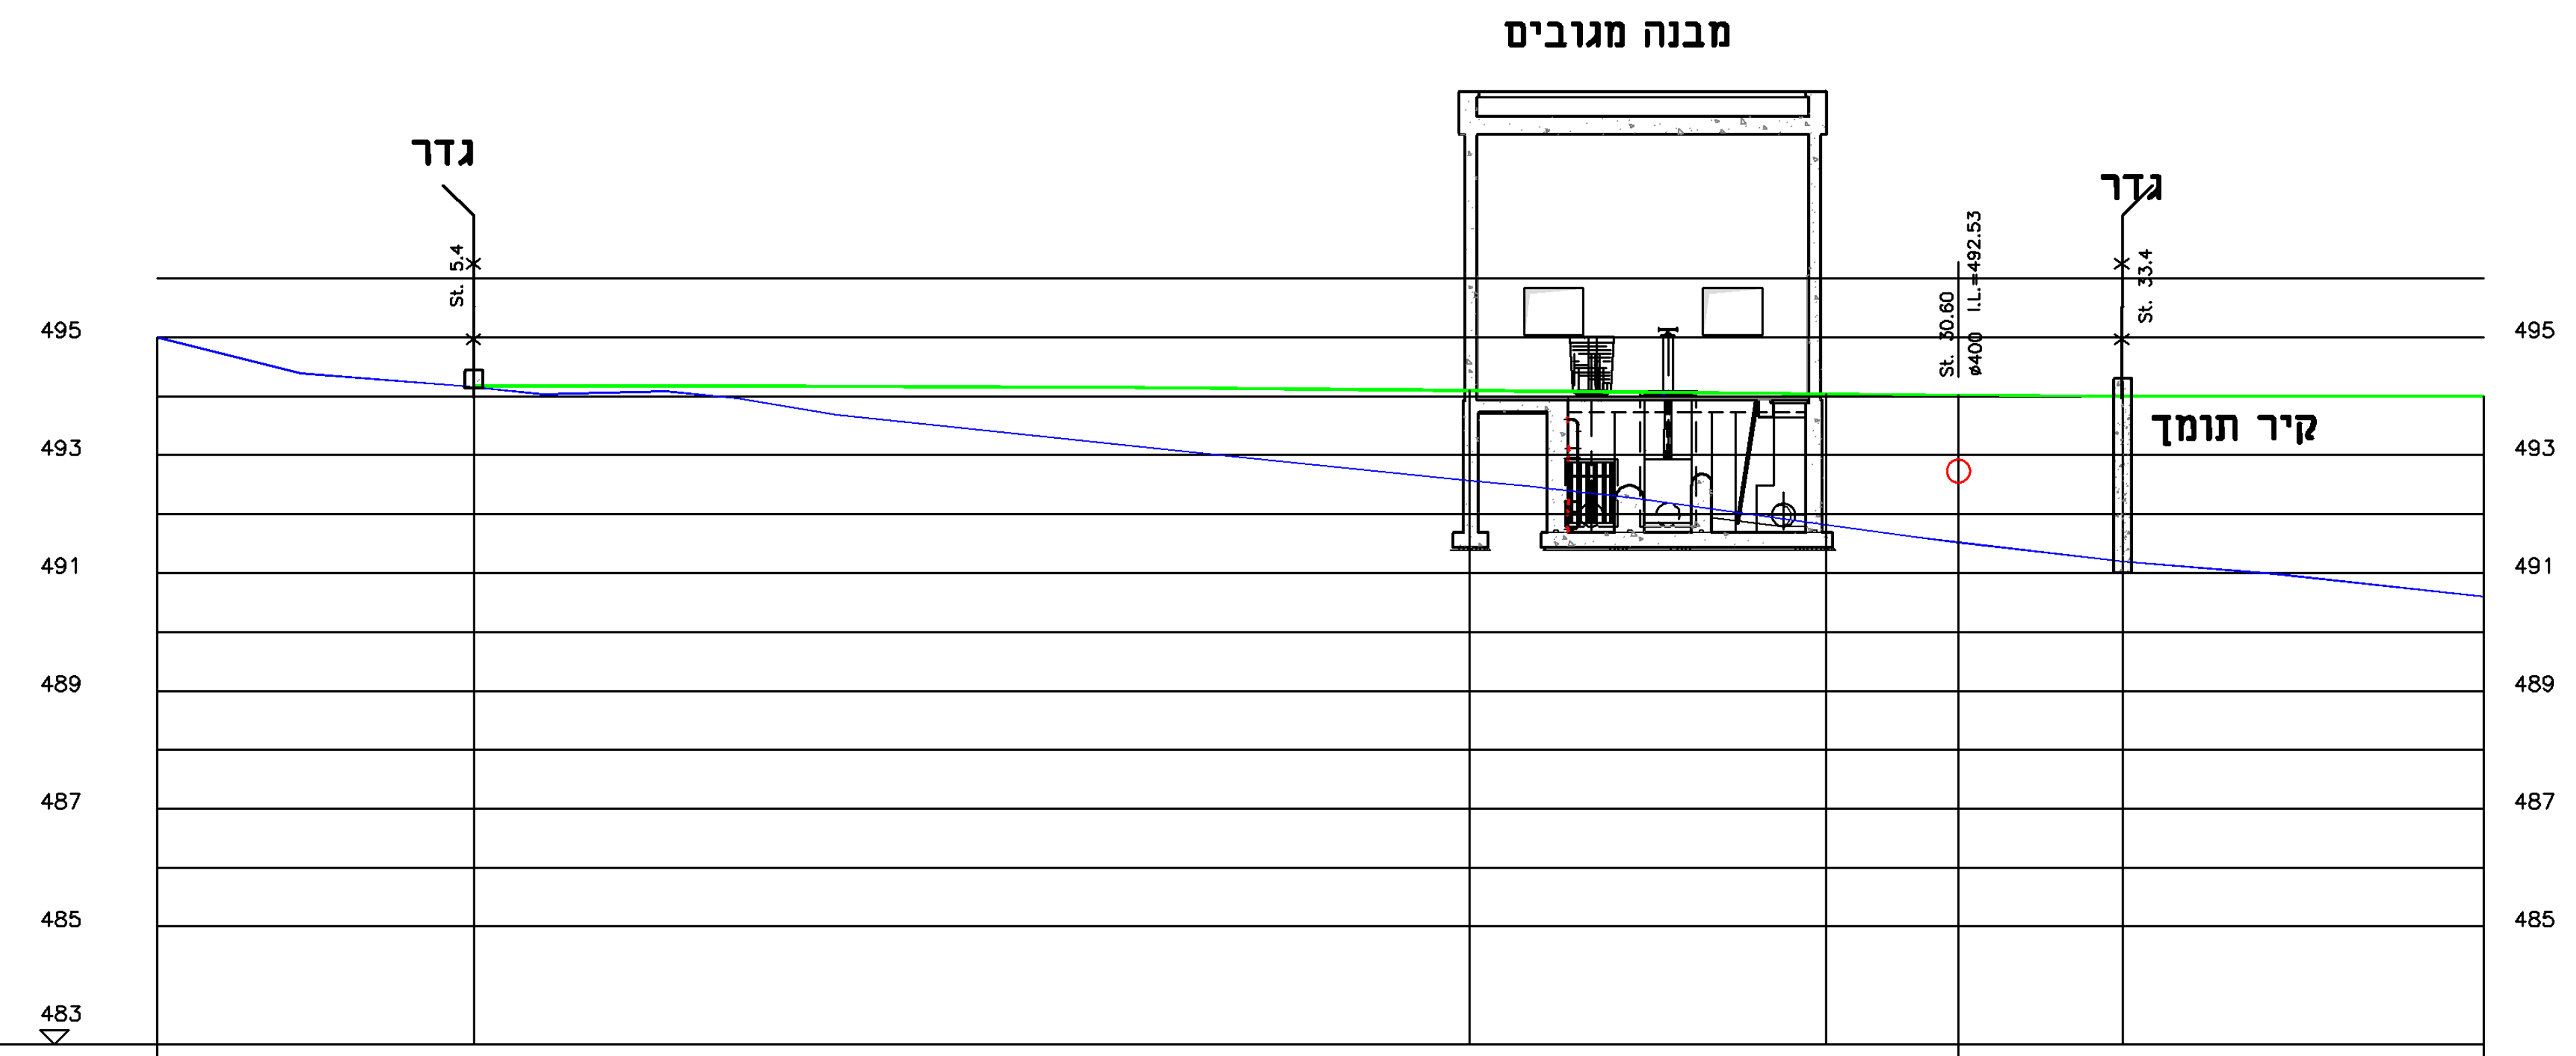
מבנה מגובים
גדר
St. 5.4
גדר
St. 33.4
St. 30.60 ø400 I.L.=492.53
קיר תומך
495
493
491
489
487
485
483

רום תחתית צינור	492.53
שיפוע	
סוג & קוטר	
עובי דופן	
חומר	
רום קרקע מתוכנן	494.18 494.17 494.15 494.10 494.04 494.02 494.00 494.00
רום פני קרקע	495.00 494.39 494.15 494.04 494.09 493.97 493.69 492.98 492.57 492.47 492.38 492.28 491.82 491.61 491.52 491.20 490.99 490.60
מרחק רץ	0.0 5.4 22.3 28.4 30.6 33.4 39.5
מרחק	5.4 16.9 6.1 2.2 2.8 6.1
מס. שוחה	5.1 5.2 5.3 5.4 5.5 5.6 5.7

File path: X:\650-ZFAT\6655\CV-160-hadach\2-2.dxf

קו צינור: 2-2 – 1:100/1:100

חתך 2-2

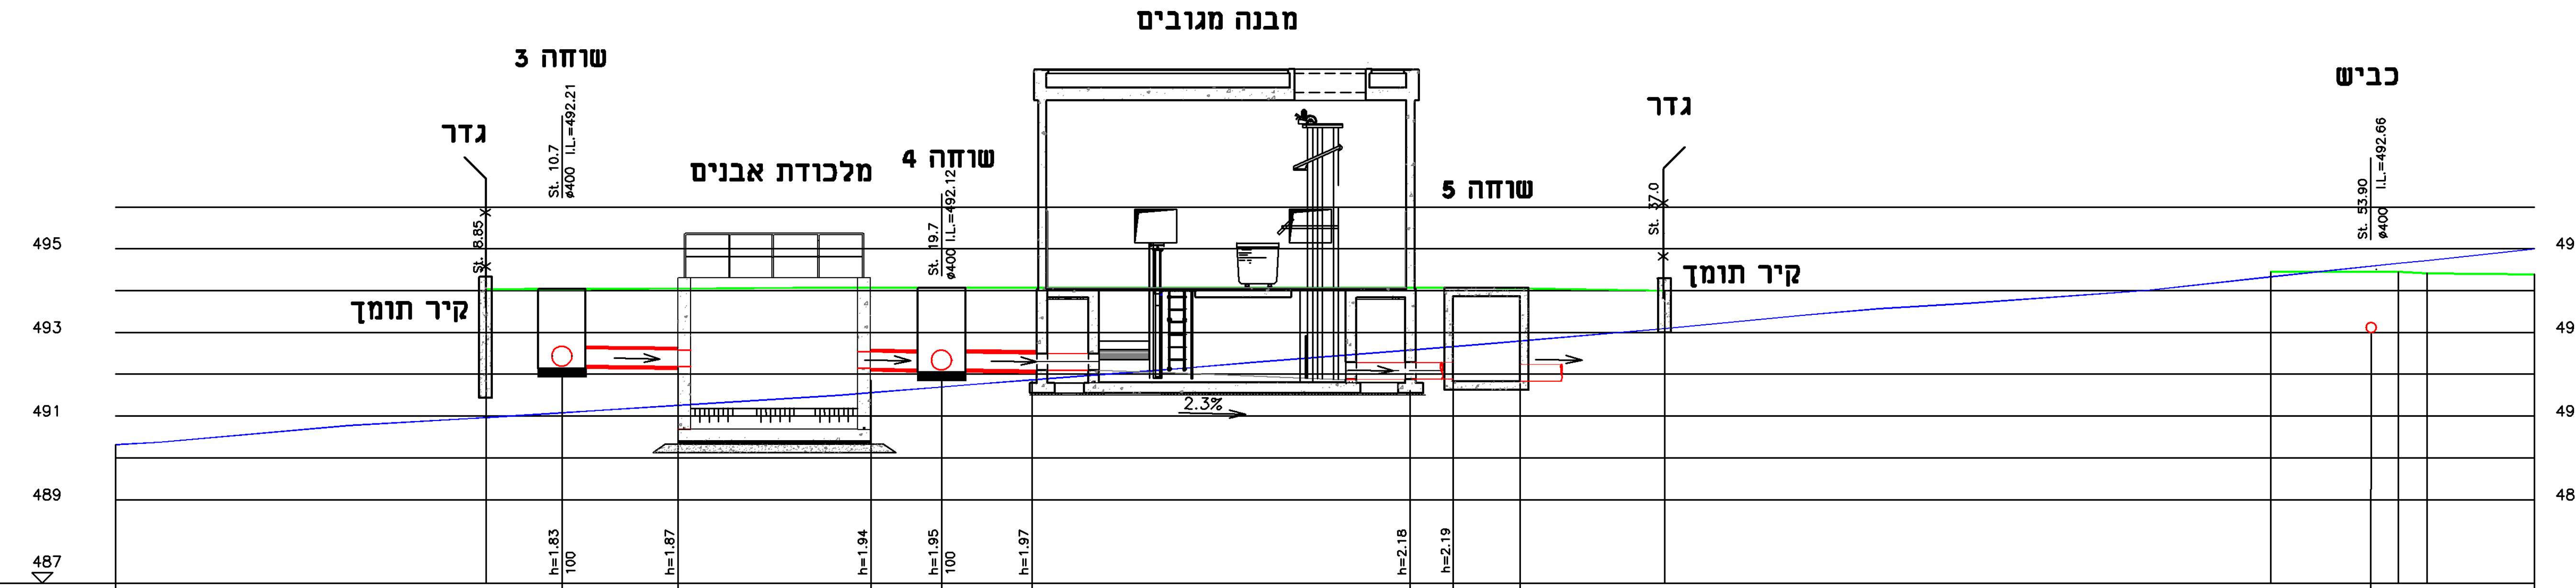
מבנה מגובים
שוחה 3
St. 10.7 ø400 I.L.=492.21
גדר
St. 8.85
קיר תומך
מלכודת אבנים
שוחה 4
St. 19.7 ø400 I.L.=492.12
שוחה 5
גדר
St. 37.0
קיר תומך
כביש
St. 53.90 ø400 I.L.=492.66
2.3%
495
493
491
489
487
h=1.83 100
h=1.87
h=1.94
h=1.95 100
h=1.97
h=2.18
h=2.19

רום תחתית צינור	492.21 492.18 492.14 492.12 492.10 491.89 491.87 491.85 492.66
שיפוע	1.0% 11.3 2.3% 9.0 1.0% 0.8 1.6
סוג & קוטר	ø 400 PVC-SN-8
עובי דופן	
חומר	
רום קרקע מתוכנן	494.03 494.04 494.05 494.07 494.07 494.07 494.07 494.07 494.07 494.00 494.45 494.45 494.45 494.45 494.41 494.39
רום פני קרקע	490.32 490.38 490.77 490.97 491.08 491.12 491.25 491.50 491.56 491.70 491.76 491.86 492.09 492.14 492.30 492.58 492.73 493.10 493.41 493.57 493.70 494.01 494.33 494.65 494.72 495.00
מרחק רץ	0.0 8.9 10.7 13.4 18.0 19.7 21.9 30.9 37.0 51.5 53.9 54.5 55.2 57.8
מרחק	8.9 1.8 2.7 4.6 1.7 2.2 9.0 6.1 14.5 2.4 0.6 0.7 2.6
מס. שוחה	3.1 3.2 3 A1 A2 4 B1 B2 3.9 3.10 3.11 3.12 3.13 3.14

File path: X:\650-ZFAT\6655\CV-160-hadach\1-1

קו צינור: 1-1 – 1:100/1:100

חתך 1-1

מקרא:

-קרקע קיים ━
-קרקע מתוכנן ━
-קו ביוב ═

מס' No.	תאור השנוי REVISIONS	שרטט: DRAWN:	עי' BY	תאריך DATE

REVISION: מהדורה: △
FOR CONSTRUCTION לביצוע ○
FOR TENDER למכרז ○
FOR REVIEW לעיון ● 24.10.19

בלשה ילון
מערכות תשתית בע"מ
BALASHA-JALON
INFRASTRUCTURE SYSTEMS LTD.
TEL:04-8603600 E-MAIL:balasha@bj-is.com Web site:www.bj-is.com

המקום: PLACE: **צפת - אזור תעשיה דרומי**

שם העבודה: PROJECT: **מערכת ביוב -מגוב מכני**

המזמין: OWNER: **י. גדיש בע"מ**

נושא השרטוט: SUBJECT: **צנרת ומבנים - חתכים**

עורכים ומאשרים:	תכנן: DESIGNED:	שרטט: DRAWN:	בדק: CHECKED:	אישר: APP'D:
שם	יוסי נומברג	ו.מ.		
חתימה				
תאריך	24.10.19	24.10.19		

גליון: SHEET:	FILE_DWG:	מס' עבודה PROJECT №	קנ"מ: SCALE:
161	6655-PS-161.dwg	650/6655	1:100

FILE_PLT:	FILE_CTB:	מידות הגליון בס"מ:
6655-PS-161	6655-161.ctb	

vika-m Jan 07, 2021 - 3:05pm
X:\650-ZFAT\6655\Project\6655-PS-161.dwg