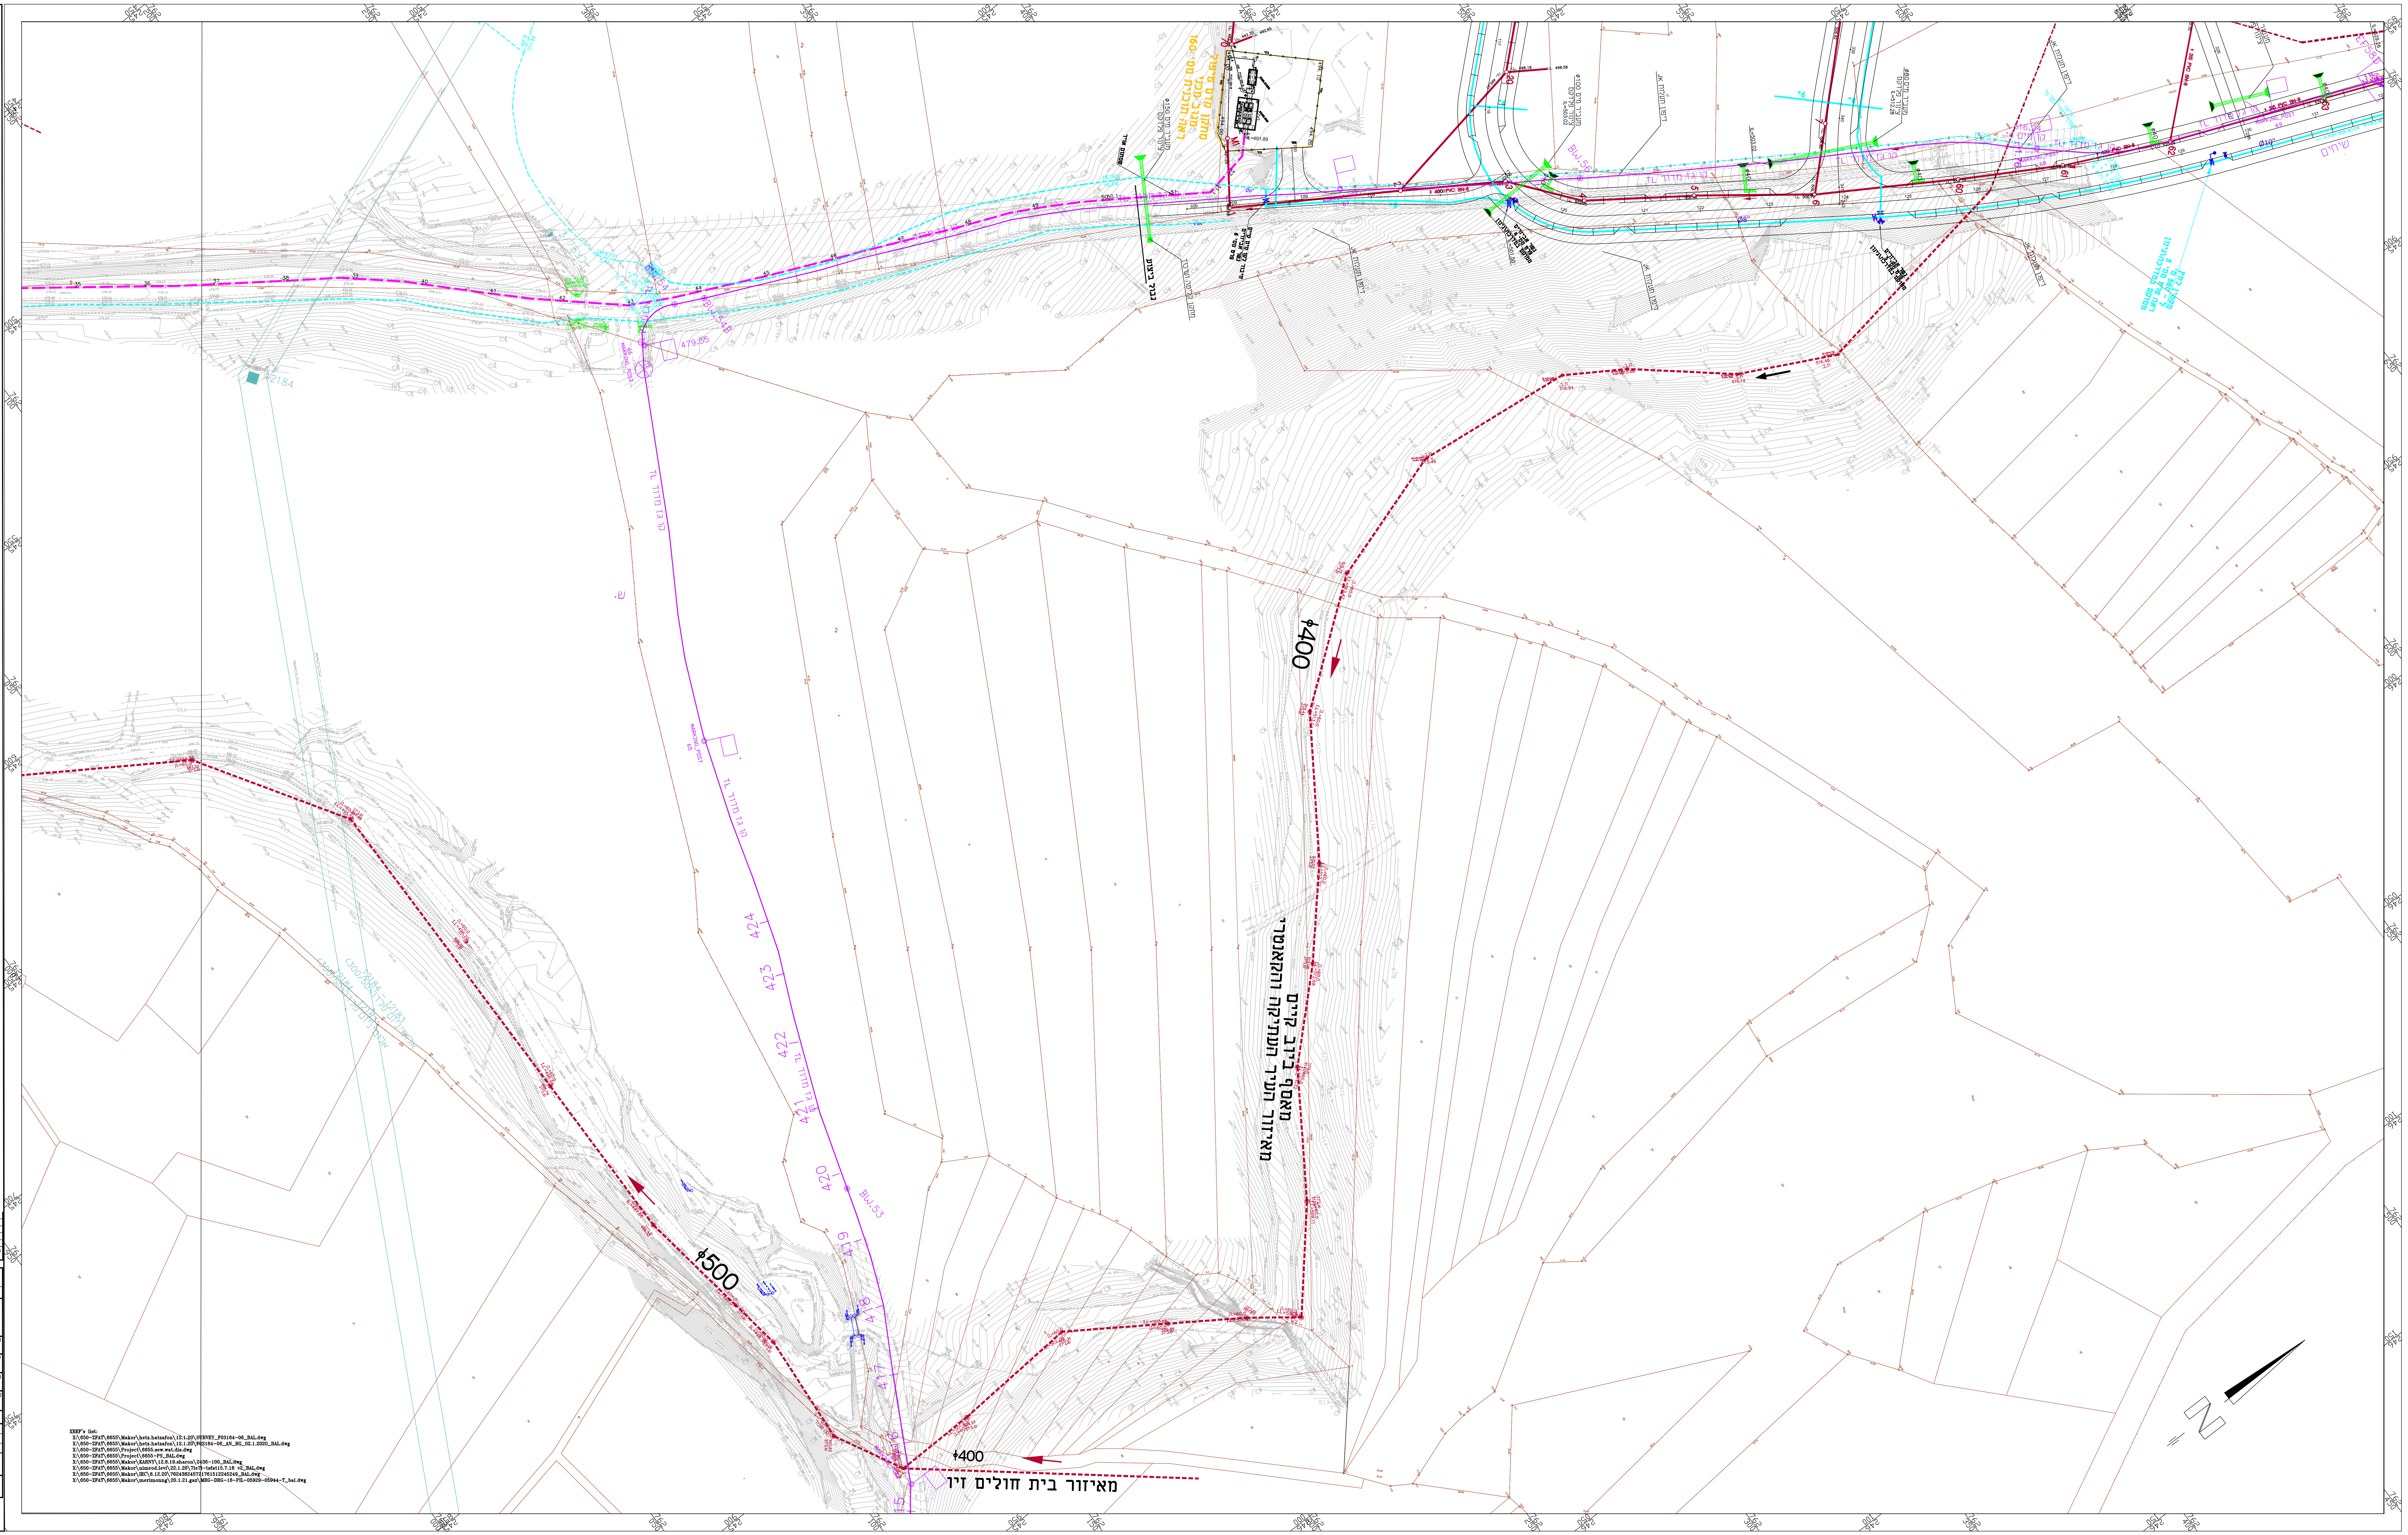
מאיזור בית חולים זיו
ϕ400
ϕ400
ϕ500
מאסף ביוב קיים
מאיזור העיר העתיקה והקאנטרי
קו גז מדור TL
424
423
422
421
420
419
418
417
מתקן קדם טיפול
מגוב מכני
ראה תוכנית מס' 160
חיבור לקו מים קיים
גשר אביזרים
פרט מס' 6
מתקן קליטה ושיכוך
דיפון תעלות JK
מעביר מים ϕ150
צינור פלדקס
גבול ביצוע
שסתום אויר
N

מקרא:

קו סניקה מתוכנן	—K—K—K—
קו גז אזמייד	——
קו סניקה ביוב קיים	- - - -
קו ביוב מתוכנן	——
קו ביוב קיים	- - - -
קו ביוב קיים לביטול	-x-x-x-
קו מים מתוכנן	——
קו מים קיים	- - - -
קו מים קיים לביטול	-x-x-x-
הדרנט בודד\כפול	
מגוף	

מפת גליונות:

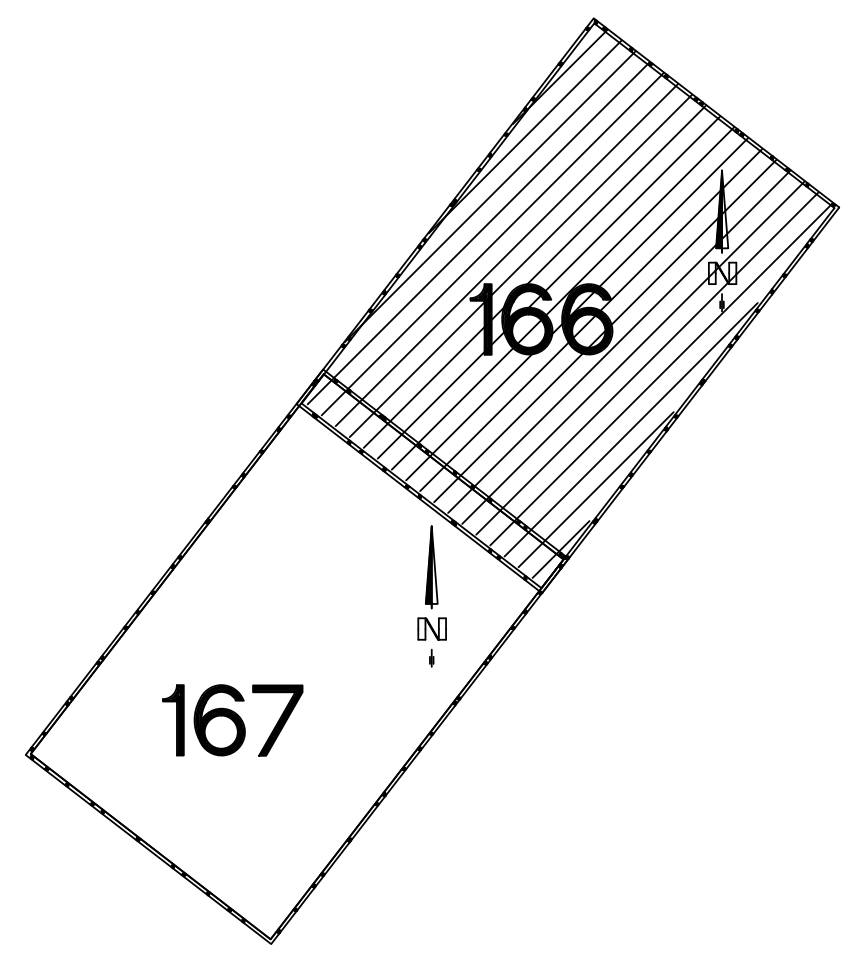

חתך לאורך בגיליון מס' 168

מס' No.	ת א ו ר ה ש נ ו י REVISIONS	שרטט: DRAWN:	עי' BY	תאריך DATE
2	עדכון קו גז אזמייד ועדכון קו סניקה מתוכנן	ע.ח.	י.נ.	21.1.21
1	סימון קו חשמל לפי מכתב חחי היתר מס 43200			
	מתאריך 3.12.20	ע.ח.	י.נ.	7.12.20

מכון התקנים הישראלי

REVISION: מהדורה: 2

FOR REVIEW לעיון	FOR TENDER למכרז	FOR CONSTRUCTION לביצוע
●	○	○

בלשה ילון
מערכות תשתית בע"מ
BALASHA-JALON
INFRASTRUCTURE SYSTEMS LTD.
TEL:04-8603600 FAX:04-8603601 E-MAIL:balasha@bj-is.com Web site:www.bj-is.com

המקום: PLACE: **צפת - אזור תעשיה**

שם העבודה: PROJECT: קו לחץ גרביטציוני ממתקן קדם טיפול-מגוב מכני עד המט"ש

המזמין: OWNER: חב' גדיש בע"מ

נושא השרטוט: SUBJECT: תנוחה

עורכים ומאשרים:	DESIGNED: תכנן:	DRAWN: שרטט:	CHECKED: בדק:	APP'D: אישר:
שם	יוסי נומברג	ע.ח.		
חתימה				
תאריך	22.1.20	22.1.20		

SHEET: גליון:	FILE_DWG:	PROJECT Nº מס' עבודה	SCALE: קנ"מ:
166	6655T166.dwg		1:500

FILE_PLT:	FILE_CTB:	מידות הגליון בס"מ:
	color.ctb	

anan Jan 25, 2021 - 11:57am
X:\650-ZFAT\6655\Project\6655T166.dwg