

המבצע אחראי לבדיקת המידות ולהתאמתן במקום

על המבצע לבדוק את כלי המדידה ועל כן  
שטח אי א' הנאסף עליו להודיע ולמכונן

אישורים

תמצה

מסמך	תאריך	המסמך
------	-------	-------

שנים

מסמך	תאריך	הוא
1	05.05.15	נדכון פרטים
2	10.09.15	נדכון פרטים
3	24.04.2022	נדכון פרט מבנה

חכם עבדי

משרד הכלכלה

ציפורי

אזור תעשייה-שלב ב'

תכנית


פרטי מבנה

מספר תכנית	שנים
3782/201	שונים
שירות	מוריס ב
תאריך	תאריך
12.10	02.02.20
19.07.19	12.10
אשר	יגאל מ.


ENGINEERING COMPANY  
FOR DESIGN & SUPERVISION  
CIVIL ENGINEERING  
29 HATARDEN ST. RAMAT-GAN 52333  
TEL 03-6772001 FAX 972-3-6776661

חברת מהנדסים  
להכנת ומתן  
ר"ח הרדן 29, רמת-גן 52333  
טל 03-6772001 פקס 972-3-6776661


## פרט אבן עלייה לרכב

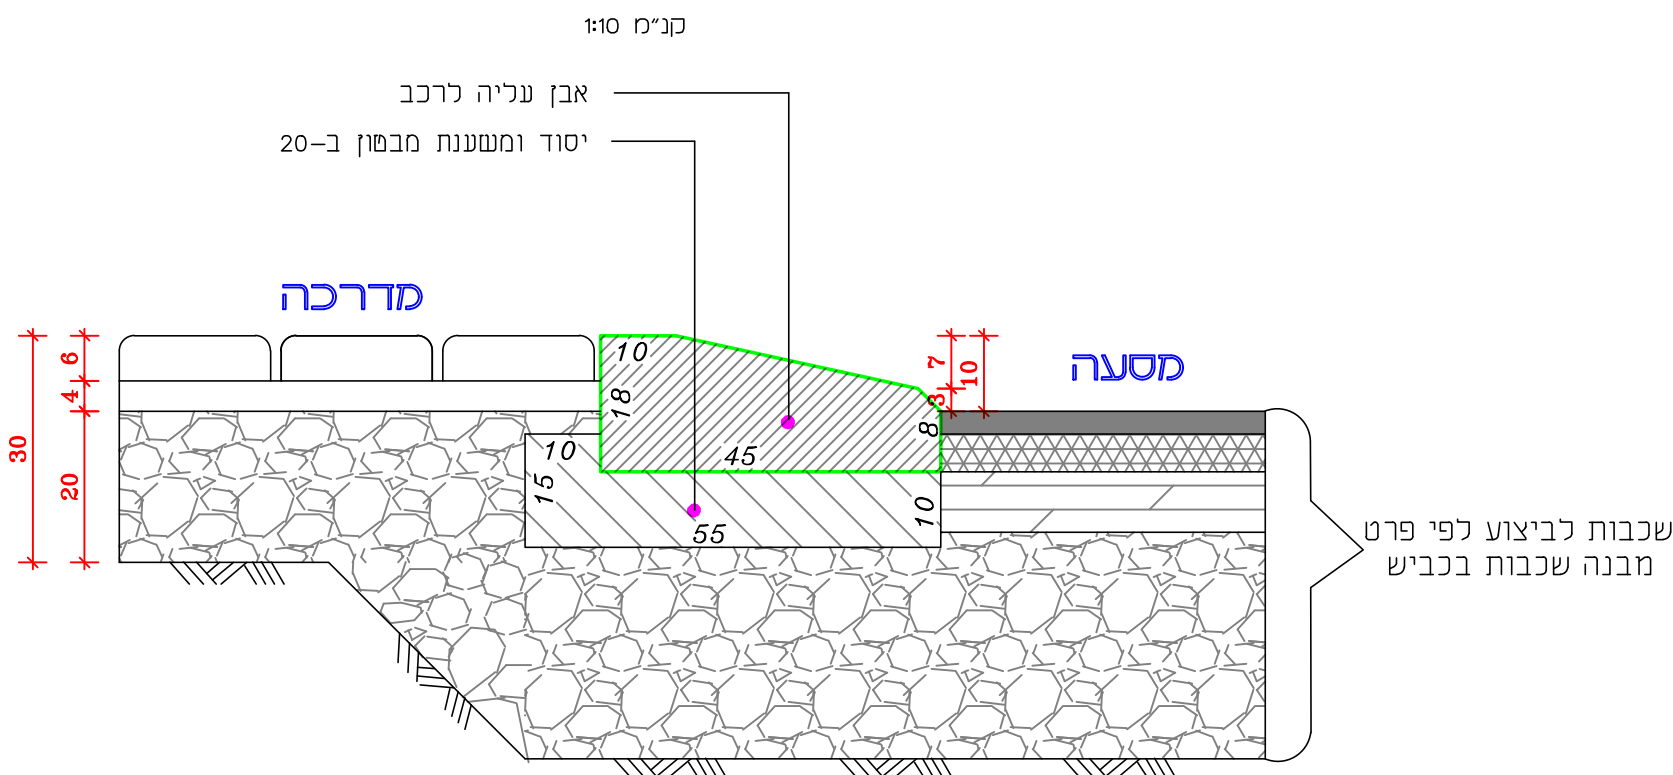


## פרט אבן שפה מונמכת במעברי חציה

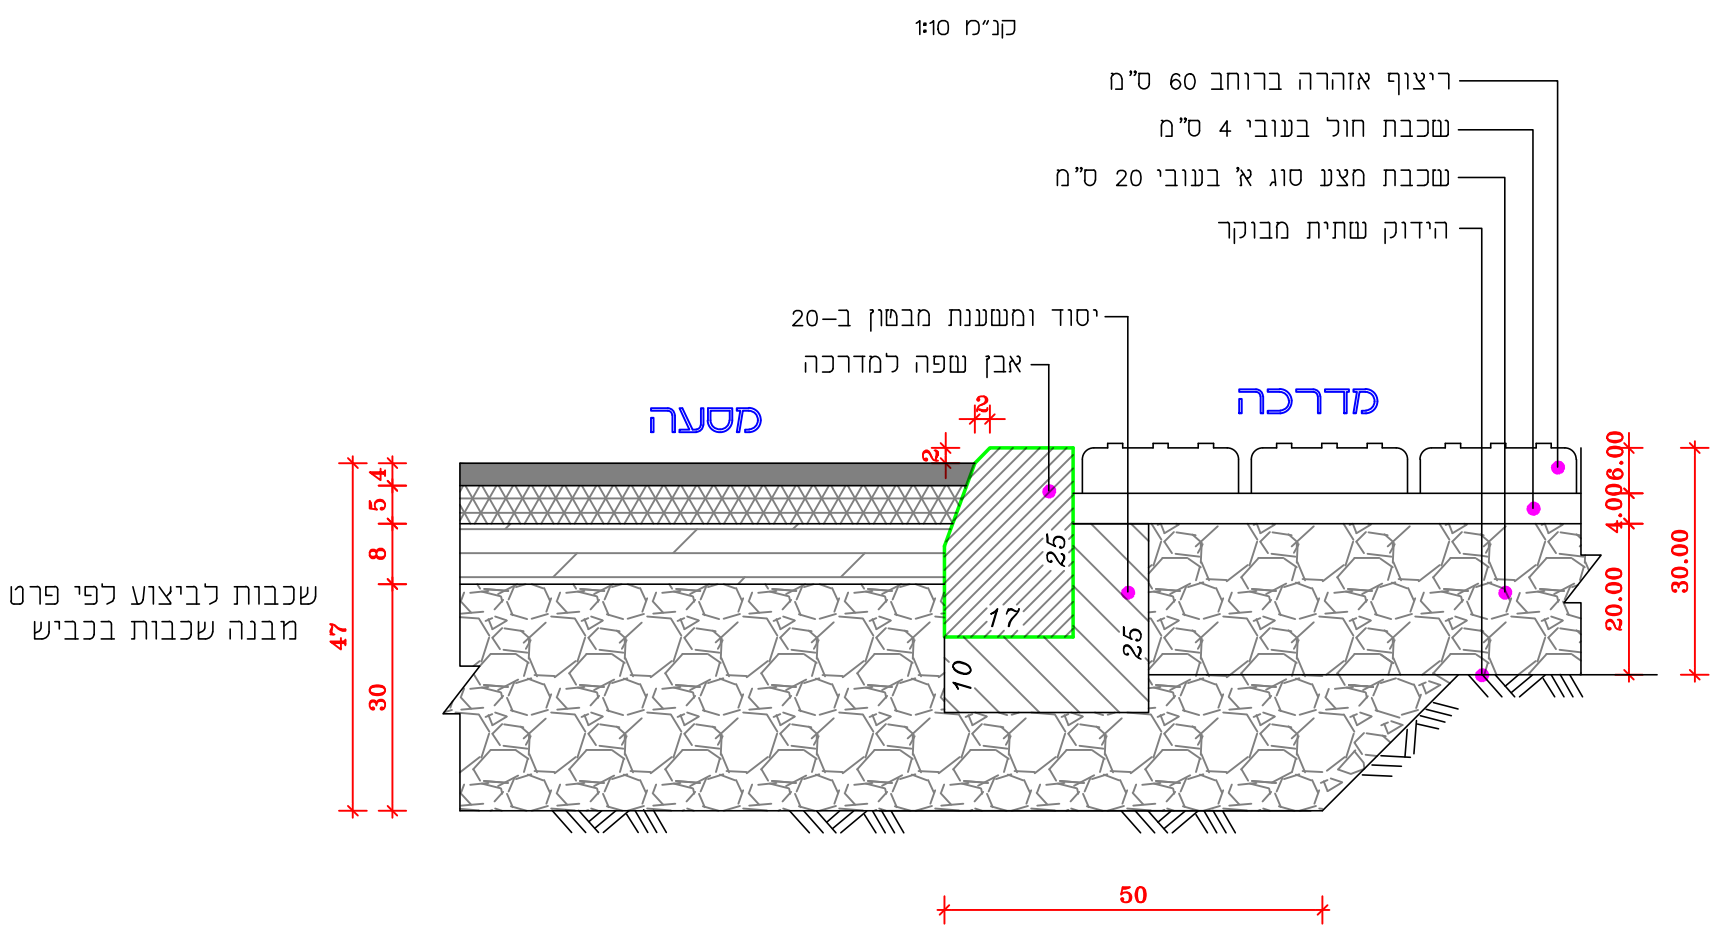


## פרט למעבר חציה

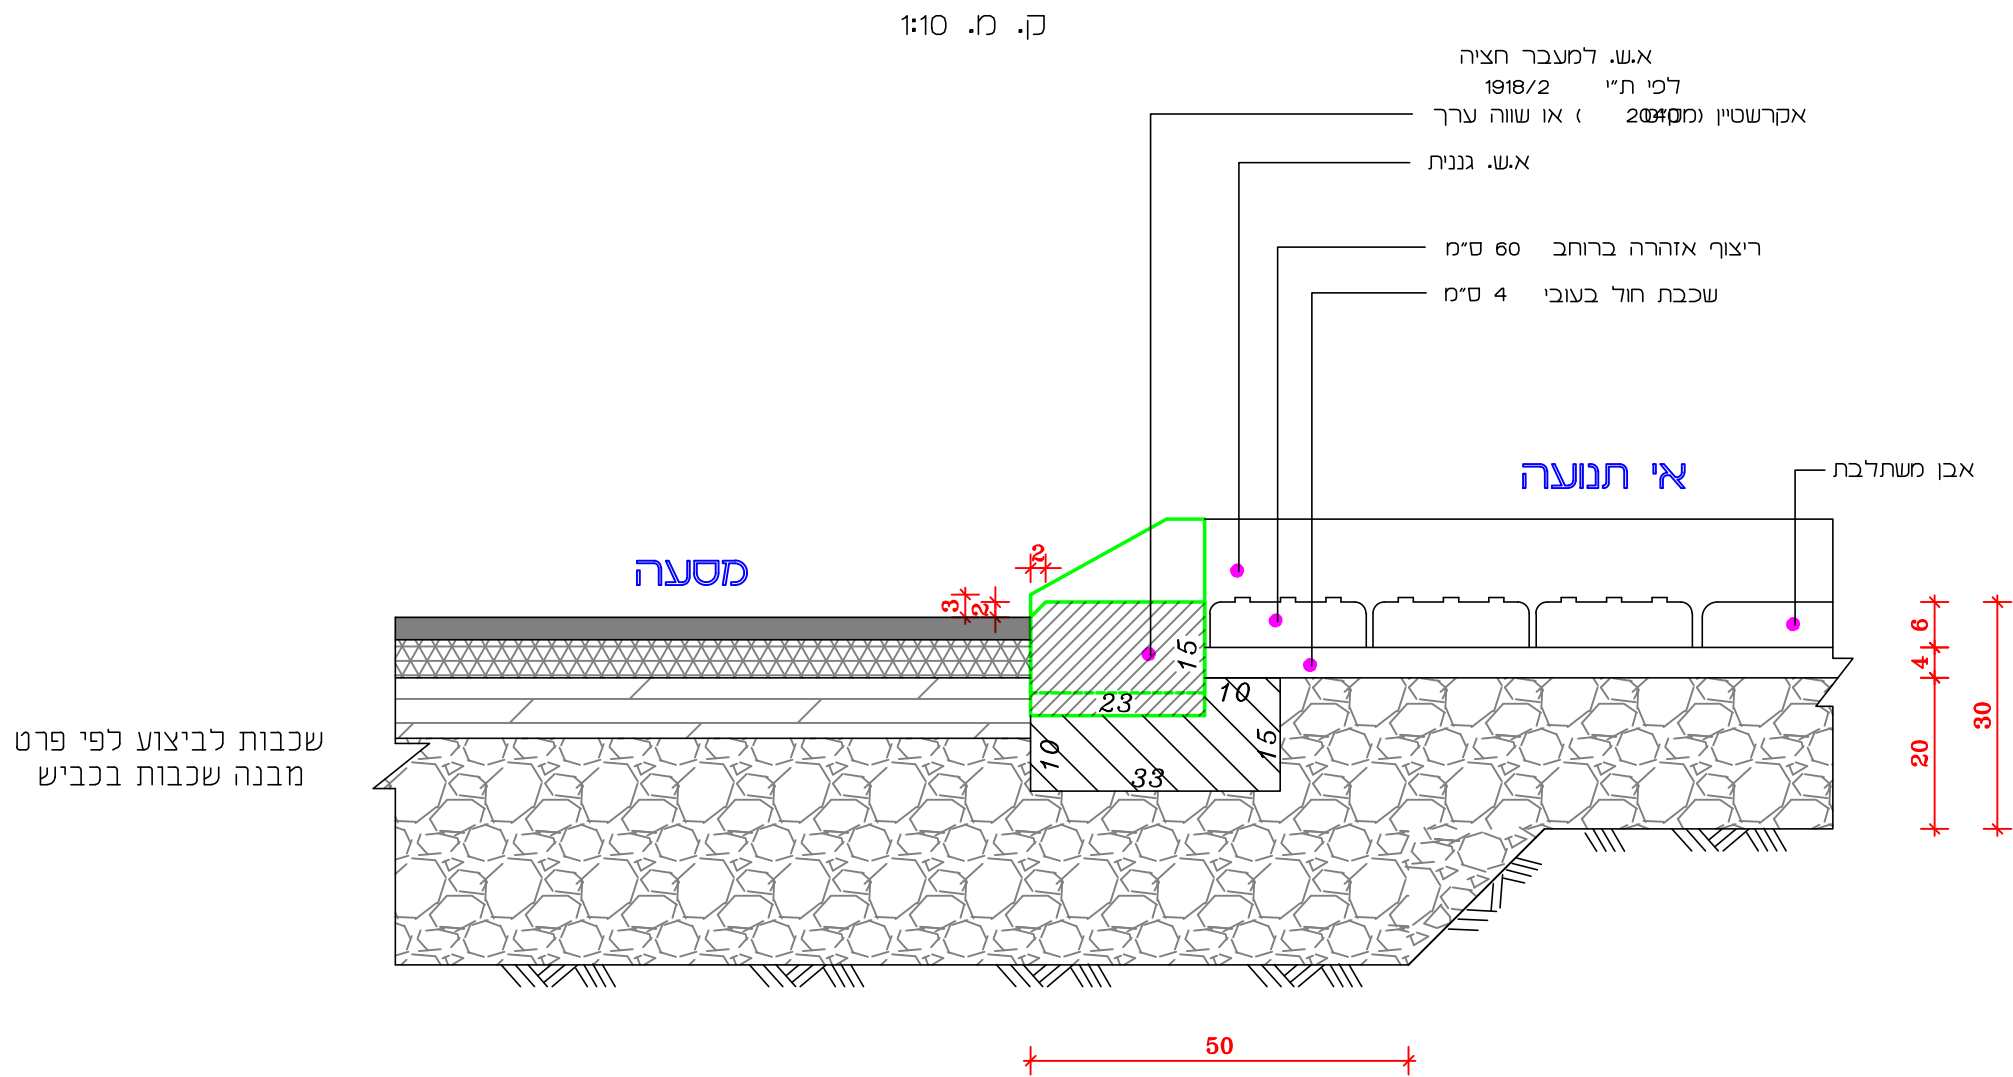

## פרט מבנה שכבות כביש ומדרכה

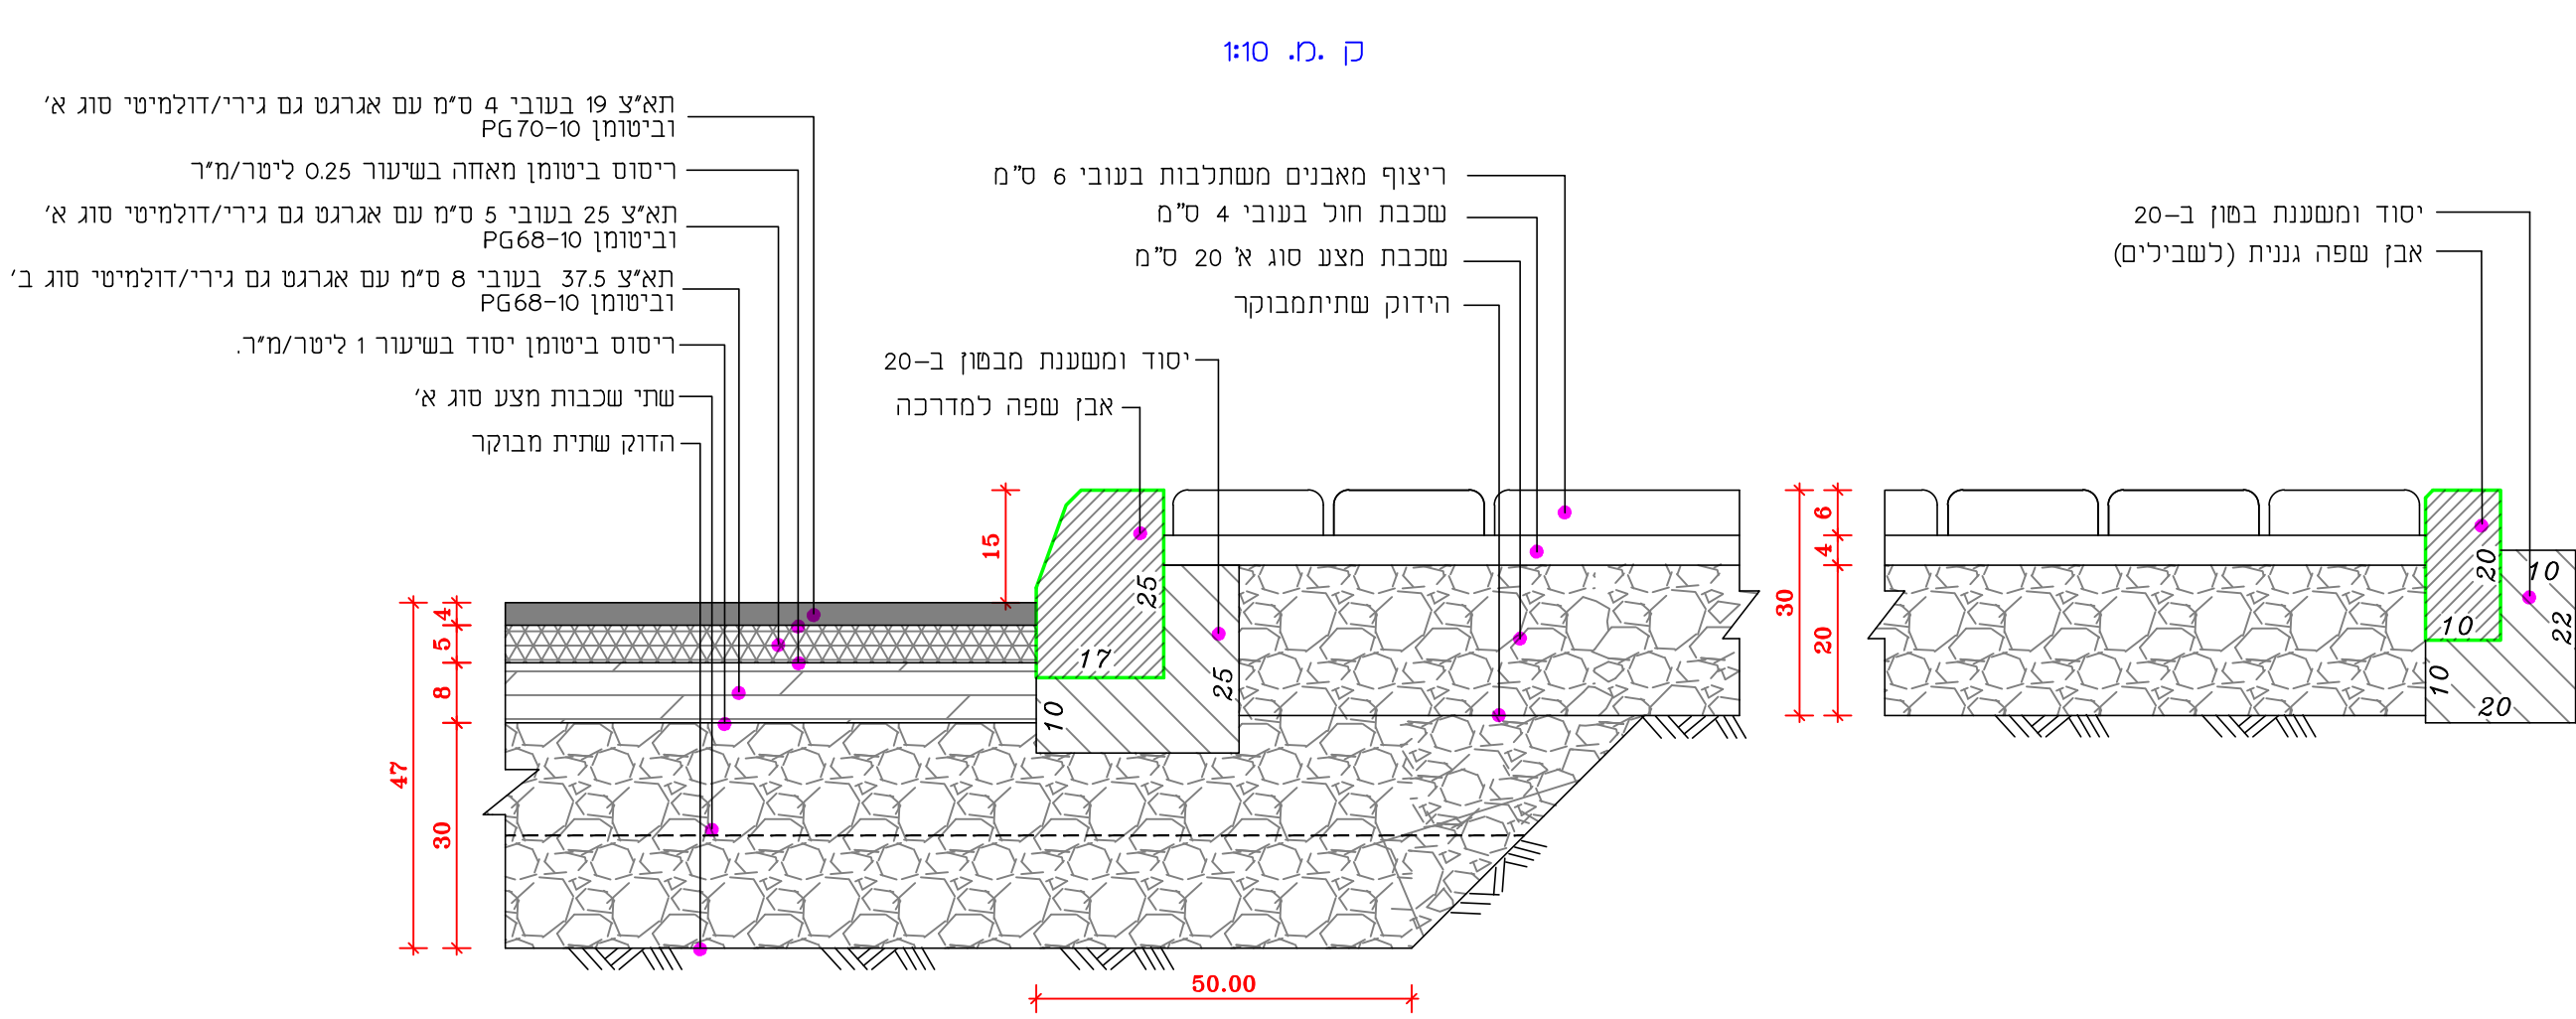

## פרט ריצוף במעגל

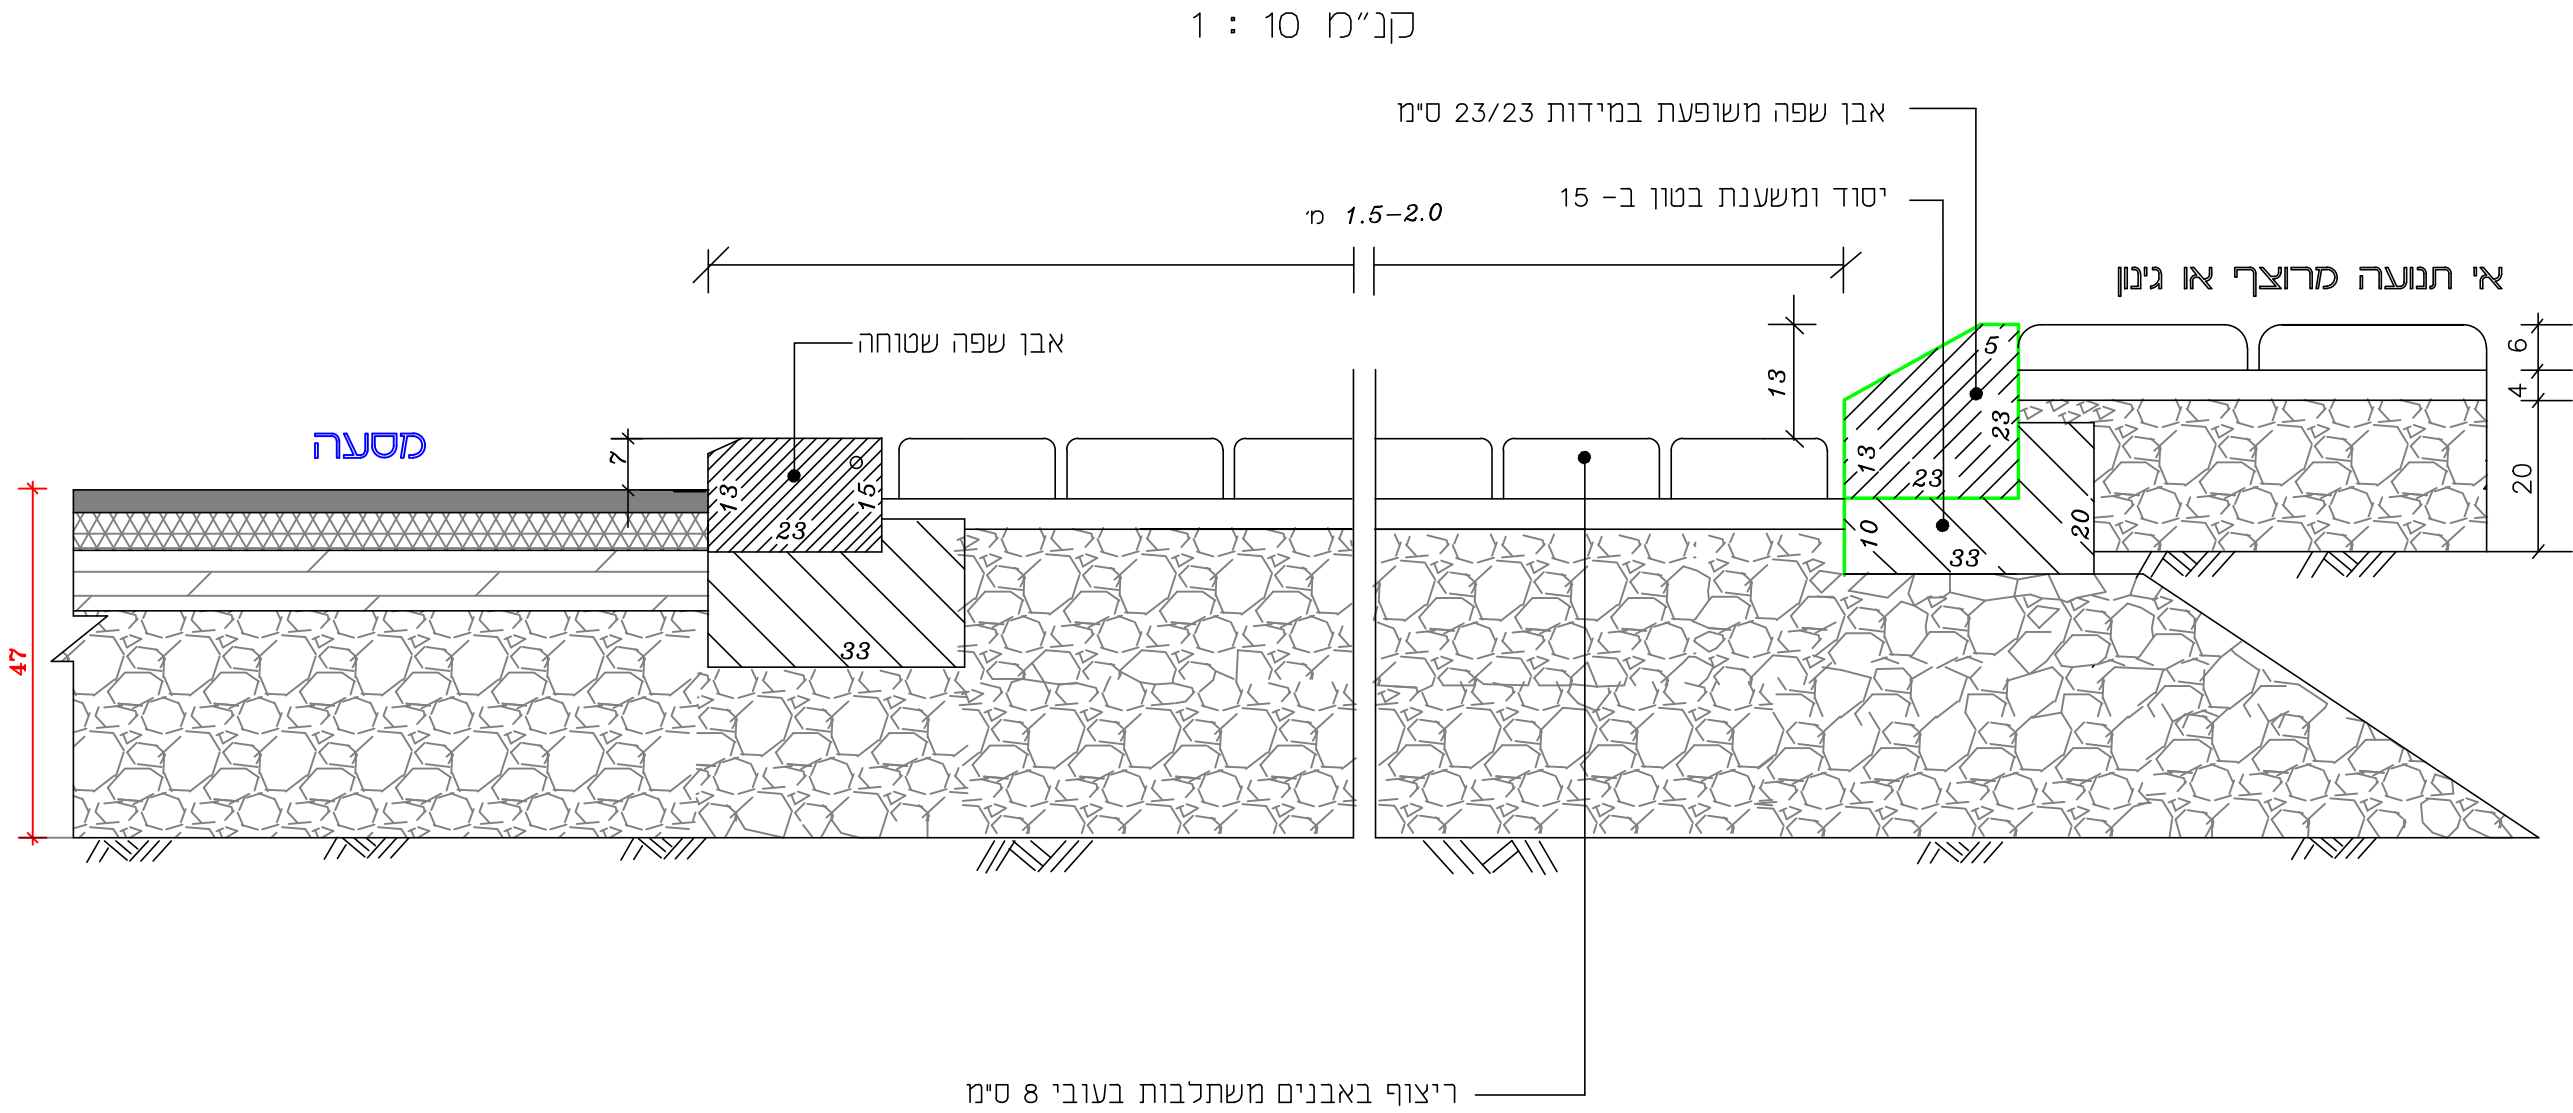

## פרט לאי תנועה מגוון

