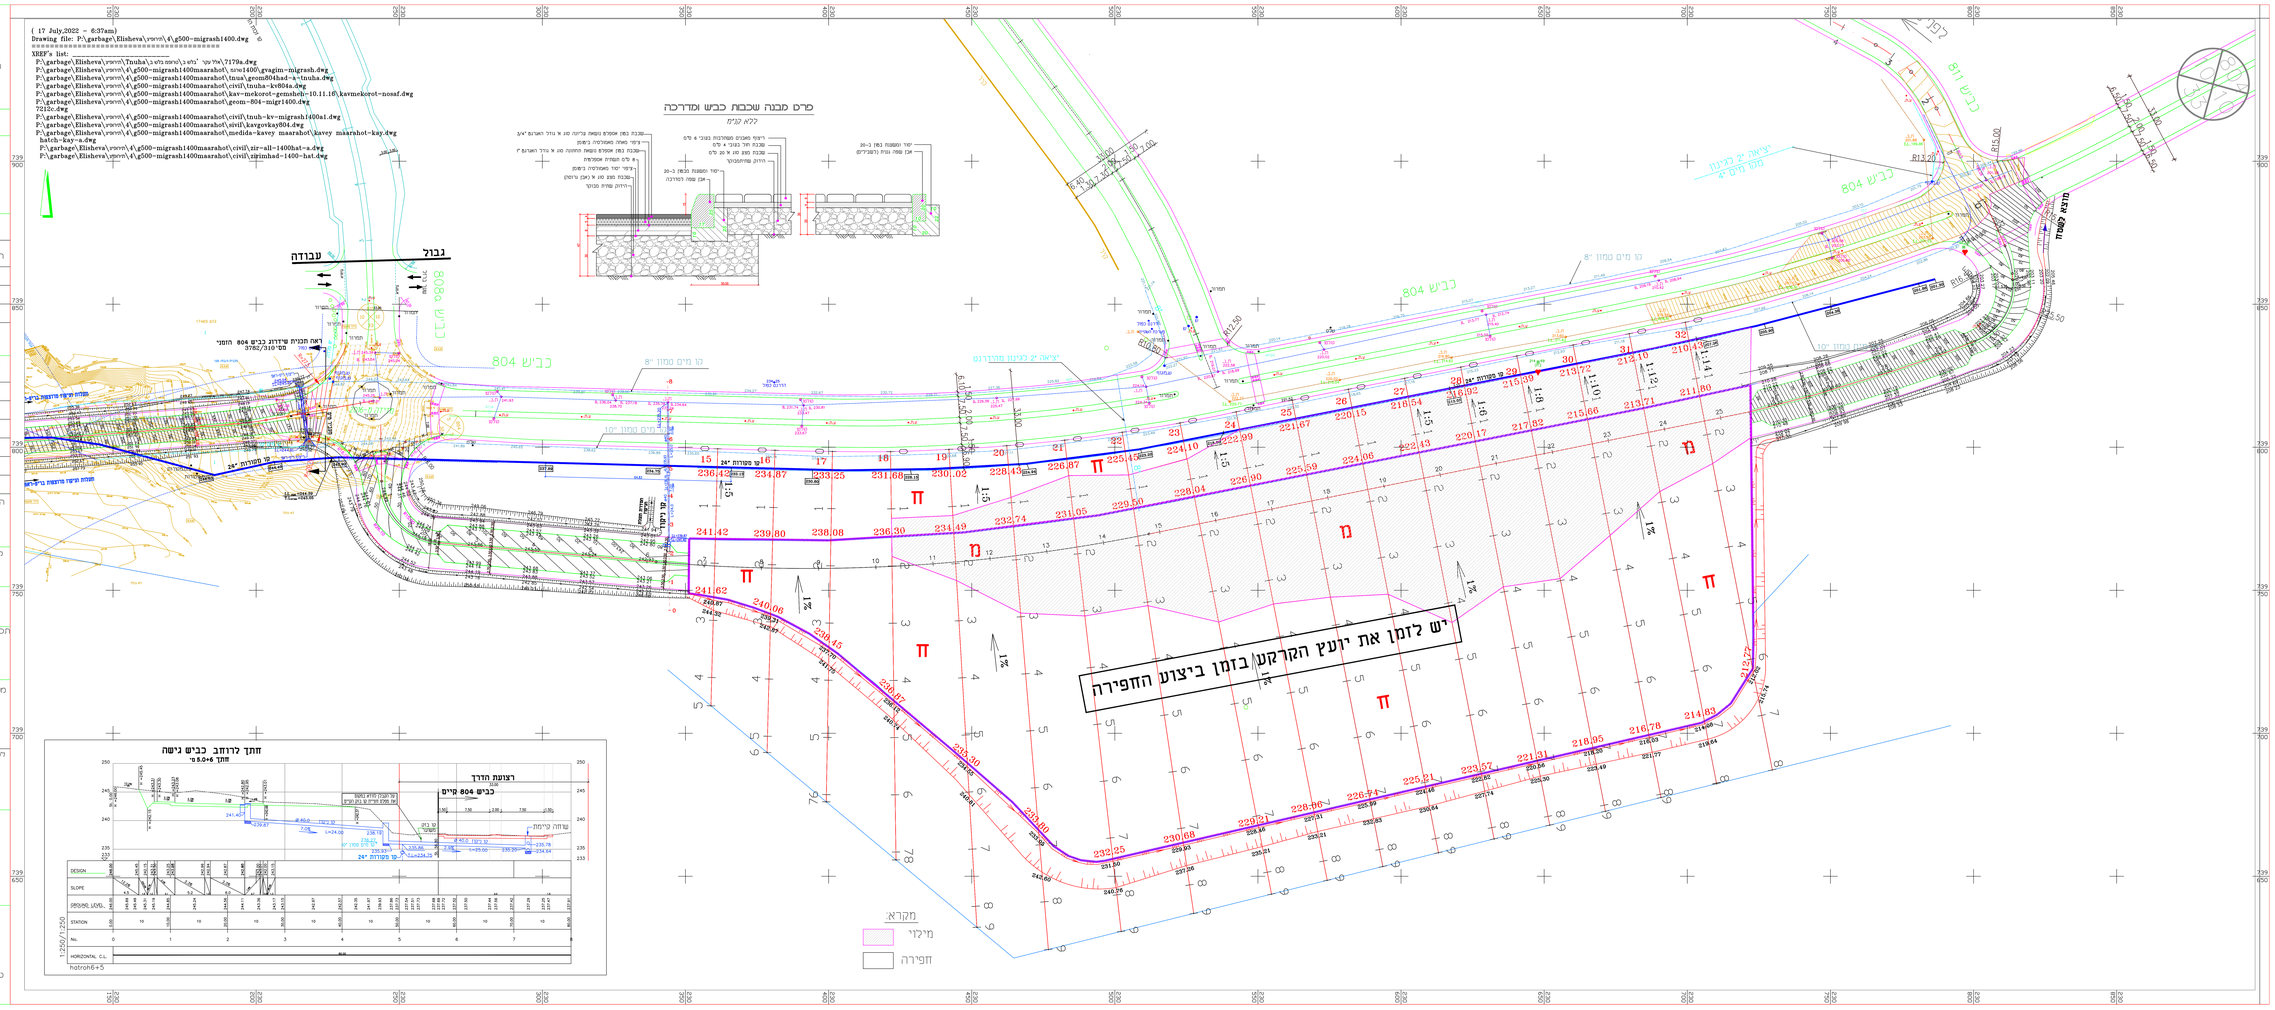

המבצע אחראי לבדיקת המידות ולהתאמתן במקום

על המבצע לבקר את כל המידות ועל כל טעות או אי התאמה עליו להודיע למתכנן

אישורים

תפוצה

העתקות	תאריך	המקבל

שינויים

מספר	תאריך	תאור
1	21.11.16	החלפת מדידה
2	22.12.16	עדכון חיבור לכביש 804
3	27.12.16	עדכון מצב קיים
4	18.04.17	עדכון חיבור לכביש 804
5	3.05.17	הוספת איזורי מילוי וחפירה
6	15.10.17	עדכון מערכות תשתית

הוכן עבור :

משרד הכלכלה

מקום :

ציפורית
איזור תעשיה

מגרש 1400

תכנית :

עבודות עפר

קנ"מ : 1:500	מספר תכנית : 3782/321
שרטט : אלה ש.	

תכנן : אלה ש.	לביצוע : 22.03.17	למכרז : 13.02.17	לעיון : 22.12.16
אשר: יגאל מ			

ENGINEERING COMPANY
FOR DESIGN & SUPERVISION
CIVIL ENGINEERING

29 HAYARDEN ST. RAMAT-GAN 52333

TEL 03-6772001 FAX 972-3-6776661

חברת מהנדסים
לתכנון ופיקוח בע"מ
רח' הירדן 29 , רמת-גן 52333
טלפון 03-6772001 פקסימיליה : 03-6776661

P:\garbage\Elisheva\ציפורית\4\g500-migrash1400.dwg

```
( 17 July,2022 - 6:37am)
Drawing file: P:\garbage\Elisheva\ציפורית\4\g500-migrash1400.dwg
==========================================
XREF's list: ________________________
  P:\garbage\Elisheva\ציפורית\Tnuha\שלב ב מפורט\שלב ב' ללא רקע\7179a.dwg
  P:\garbage\Elisheva\ציפורית\4\g500-migrash1400maarahot\מגרש1400\gvagim-migrash.dwg
  P:\garbage\Elisheva\ציפורית\4\g500-migrash1400maarahot\tnua\geom804had-a-tnuha.dwg
  P:\garbage\Elisheva\ציפורית\4\g500-migrash1400maarahot\civil\tnuha-kv804a.dwg
  P:\garbage\Elisheva\ציפורית\4\g500-migrash1400maarahot\kav-mekorot-gemsheh-10.11.16\kavmekorot-nosaf.dwg
  P:\garbage\Elisheva\ציפורית\4\g500-migrash1400maarahot\geom-804-migr1400.dwg
  7212c.dwg
  P:\garbage\Elisheva\ציפורית\4\g500-migrash1400maarahot\civil\tnuh-kv-migrash1400a1.dwg
  P:\garbage\Elisheva\ציפורית\4\g500-migrash1400maarahot\sivil\kavgovkay804.dwg
  P:\garbage\Elisheva\ציפורית\4\g500-migrash1400maarahot\medida-kavey maarahot\kavey maarahot-kay.dwg
   hatch-kay-a.dwg
   P:\garbage\Elisheva\ציפורית\4\g500-migrash1400maarahot\civil\zir-all-1400hat-a.dwg
   P:\garbage\Elisheva\ציפורית\4\g500-migrash1400maarahot\civil\zirimhad-1400-hat.dwg
```

פרט מבנה שכבות כביש ומדרכה

ללא קנ"מ

שכבת בטון אספלט נושאת עליונה סוג א' גודל האגרגט 3/4"
ציפוי מאחה מאמולסיה ביטומן
שכבת בטון אספלט נושאת תחתונה סוג א' גודל האגרגט 1"
8 ס"מ תשתית אספלטית
ציפוי יסוד מאמולסיה ביטומן
שכבת מצע סוג א' (אבן גרוסה)
הידוק שתית מבוקר
יסוד ומשענת מבטון ב-20
אבן שפה למדרכה
ריצוף מאבנים משתלבות בעובי 6 ס"מ
שכבת חול בעובי 4 ס"מ
שכבת מצע סוג א' 20 ס"מ
הידוק שתיתמבוקר
יסוד ומשענת בטון ב-20
אבן שפה גננית (לשבילים)
50.00
גבול עבודה
כביש 804
כביש 806
כביש 811
קו מים טמון 8"
קו מים טמון 10"
24" קו מקורות
מוצא לשטח
R15.00
R13.20
ח
מ
1%
1:5

יש לזמן את יועץ הקרקע בזמן ביצוע החפירה

מקרא:

▨	מילוי
☐	חפירה

חתך לרוחב כביש גישה

חתך 6+5.0 מ'

רצועת הדרך
33.00
כביש 804 קיים
על הקבלן לוודא במקום את מפלס חציית קו בזק הקיים
קו בזק משוער
שוחה קיימת
קו ניקוז ø 40.0
7.0%
L=24.00
2.9%
L=25.00
קו מים טמון 10"
24" קו מקורות
T.L=234.75
DESIGN
SLOPE
GROUND LEVEL
STATION
No.
HORIZONTAL C.L.
80.00
hatroh6+5
1:250/1:250