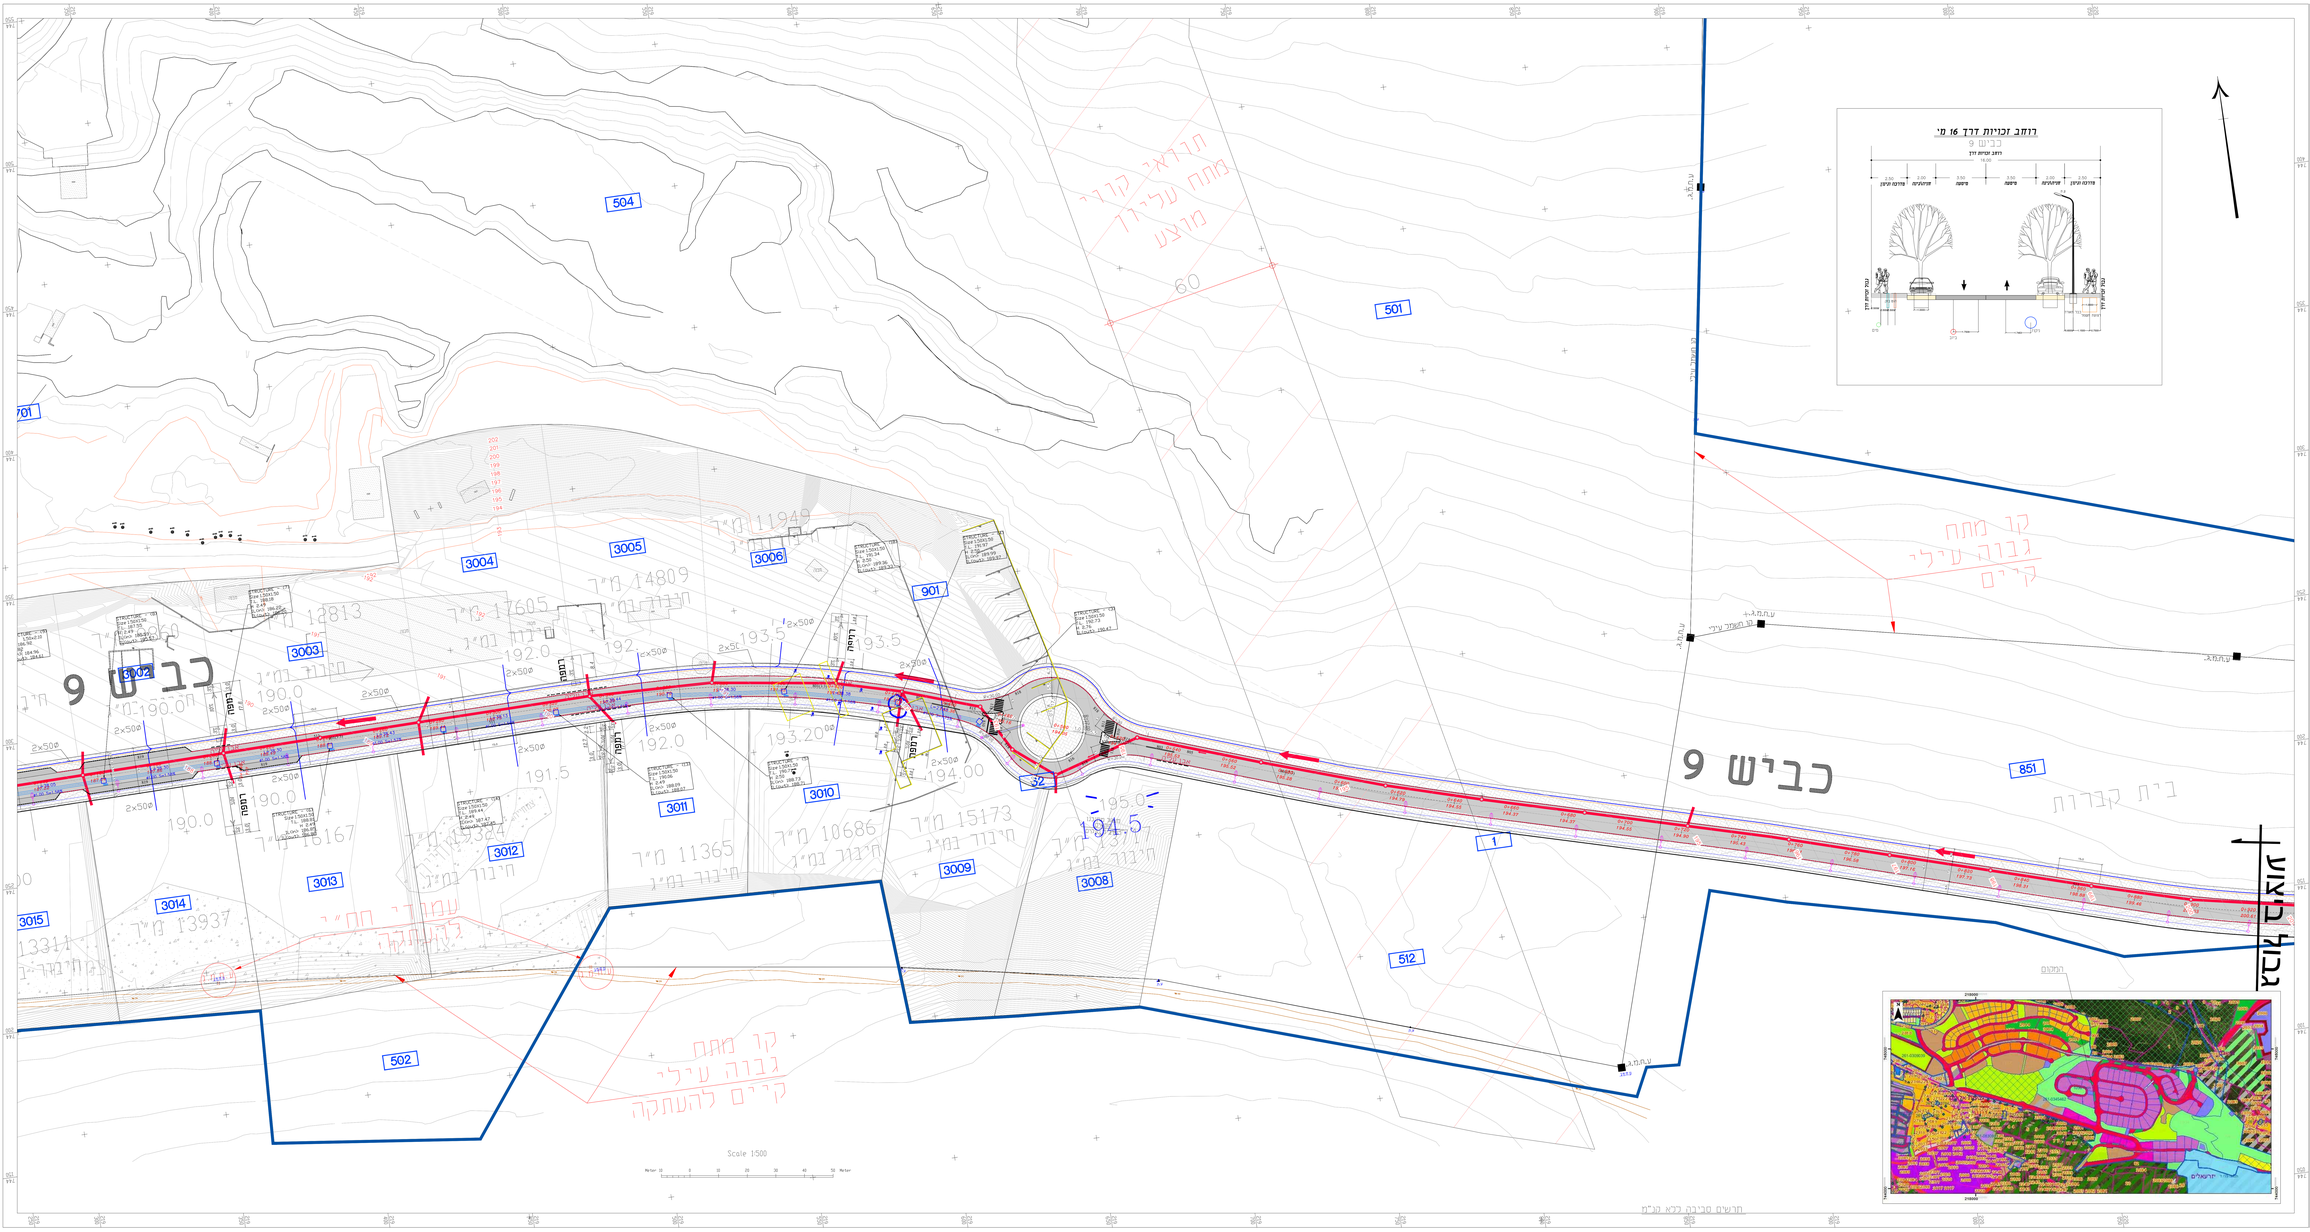

כביש 9
כביש 9
רוחב זכויות דרך 16 מ׳
כביש 9
רוחב זכויות דרך
16.00
2.50 מדרכה וגינון
2.00 חניה\גינה
3.50 מיסעה
3.50 מיסעה
2.00 חניה\גינה
2.50 מדרכה וגינון
ע.ת
תוואי קווי מתח עליון מוצע
60
קו מתח גבוה עילי קיים
קו מתח גבוה עילי קיים להעתקה
504
501
701
3004
3005
3006
901
3003
3002
3015
3014
3013
3012
3011
3010
3009
3008
32
1
851
512
502
בית קברות
ג"ח 11949
ג"ח 14809
ג"ח 17605
ג"ח 12813
ג"ח 16167
ג"ח 13937
ג"ח 11365
ג"ח 10686
ג"ח 15173
ג"ח 13311
חניון ציבורי
192.0
193.5
190.0
191.5
193.20
194.00
195.0
194.5
2x50ø
Scale 1:500
תרשים סביבה ללא קנ"מ
מפתח גליונות :

מקרא לתאורה

- ⚲ עמוד תאורה בגובה 8.8 מ׳ עם זרוע באורך וגובה 1.2 מ׳ ופנס בדוגמת CITY PROXIMO דגם AB146882 100W.
- ⚲ עמוד תאורה בגובה 7.8 מ׳ עם זרוע באורך וגובה 1.2 מ׳ ופנס בדוגמת CITY PROXIMO דגם AB146882 100W.
- ⚲ עמוד תאורה בגובה 5.8 מ׳ עם זרוע באורך וגובה 1.2 מ׳ ופנס בדוגמת CITY PROXIMO דגם AB146882 100W.
- ● עמוד תאורה בגובה 4 מ׳ עם זרוע באורך 50 ס״מ ופנס בדוגמת CITY PROXIMO דגם AB1 46017 20W.
- קו תאורה תת קרקעי CU 35+Φ80-N2XY 16*5Φ
- חציית כביש בצינור 4״ קשיח
- ● שוחת מעבר בקוטר Φ 60.

מקרא לבזק

- תוואי קווי בזק
- ▭ שוחת בזק 1A

מקרא לחשמל

- תוואי קווי חברת חשמל
- תוואי קווי חברת חשמל
- ⊥ כיוון הזנת חח״י למגרש.
- ⊠ תחנת שנאים מוצעת במידות 6X4מ׳ עם שביל מסביב ברוחב 1מ׳.
- ⊠ תחנת שנאים בתחום המגרש בתאום עם חח״י.

מקרא :

- ▭ גבול תכנית
- ▭ קו גובה מתוכנן
- ▨ אבן משתלבת
- 🟦 קיר בטון
- 🟥 קיר כובד
- ═ קו ניקוז
- ▭ שוחת ניקוז
- ○ שוחת ביוב מוצעת
- ━ קו ביוב מוצע
- ▨ התחברות לקיים

קבוצת גדיש
GADISH GROUP
הנדסה וניהול מבית SK7

תאריך	תפוצה	שנוי	תאריך	מהות השנוי	חתימה

שפרעם
שכונה מזרחית

תכנית תיאום מערכות
כביש 9

הוכן עבור : קבוצת גדיש– משרד הכלכלה

שם קובץ: G58195-211X

מהדורה: 00
תוכנית מסי: 2.62
58195

☐ לעיון
☐ לאישור
☒ למכרז
☐ לביצוע

תכנן: עבאס
תאריך: 04/01/2022
בקר: א.פ
תאריך:
אשר : א.פ

קנה מידה : 1:500

מכון התקנים הישראלי – ISO 9001:2000

ח.פאהום ושותי שרותים הנדסיים בע"מ
מהנדסים מודדים מתכננים יועצים

חיפה
רחוב הבנקים 14 ת.ד. 33717 מיקוד 31336
טל. 04-8513050/1/2/3 פקס 04-8513054

נצרת
רחי תופיק זיאד 46 ת.ד.50204 מיקוד 16100
טל. 6554859, 04-6552304 פקס 04-6560870

Email : fahoum @ kfahoum.co.il