

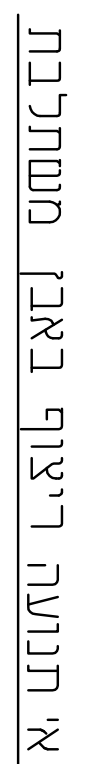


מדרכות להורכי רגל

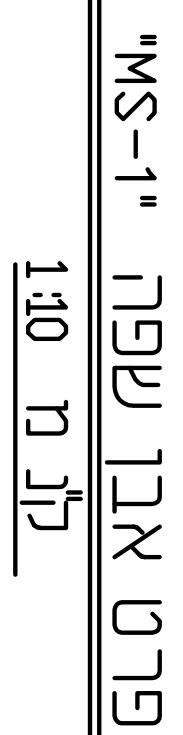



מעקה בטוחות להולכי רגל

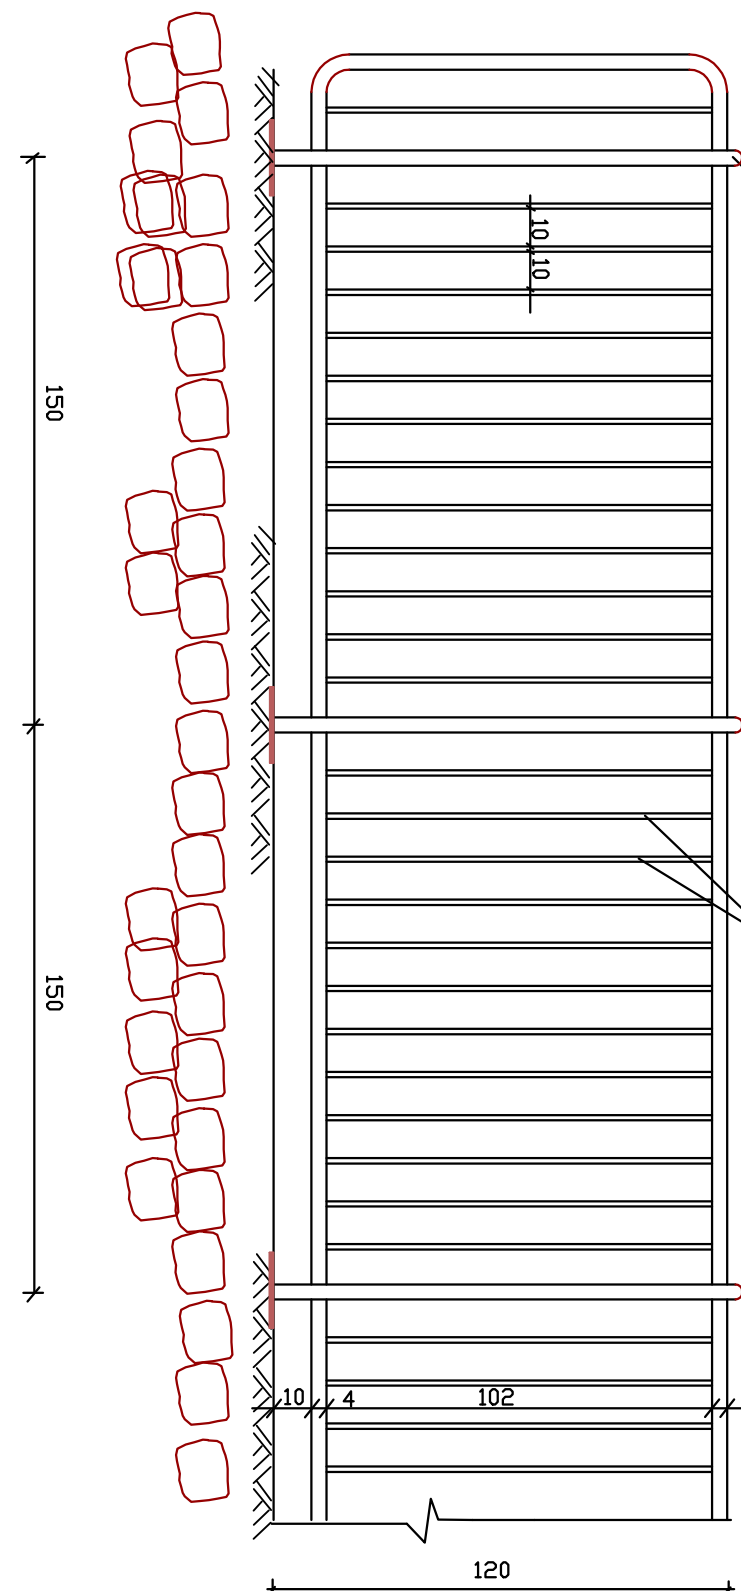

חתך במעקה

1: 20 n"j

מעקה מצנורות ברזל-חתך חזיתי
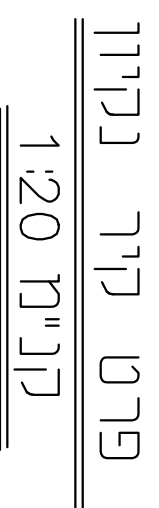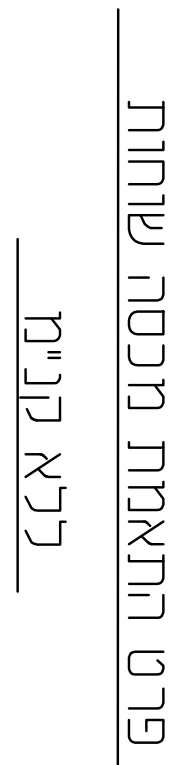
$$\underline{\underline{1:20 \text{ m}^2\text{J}}}$$
[illegible]