
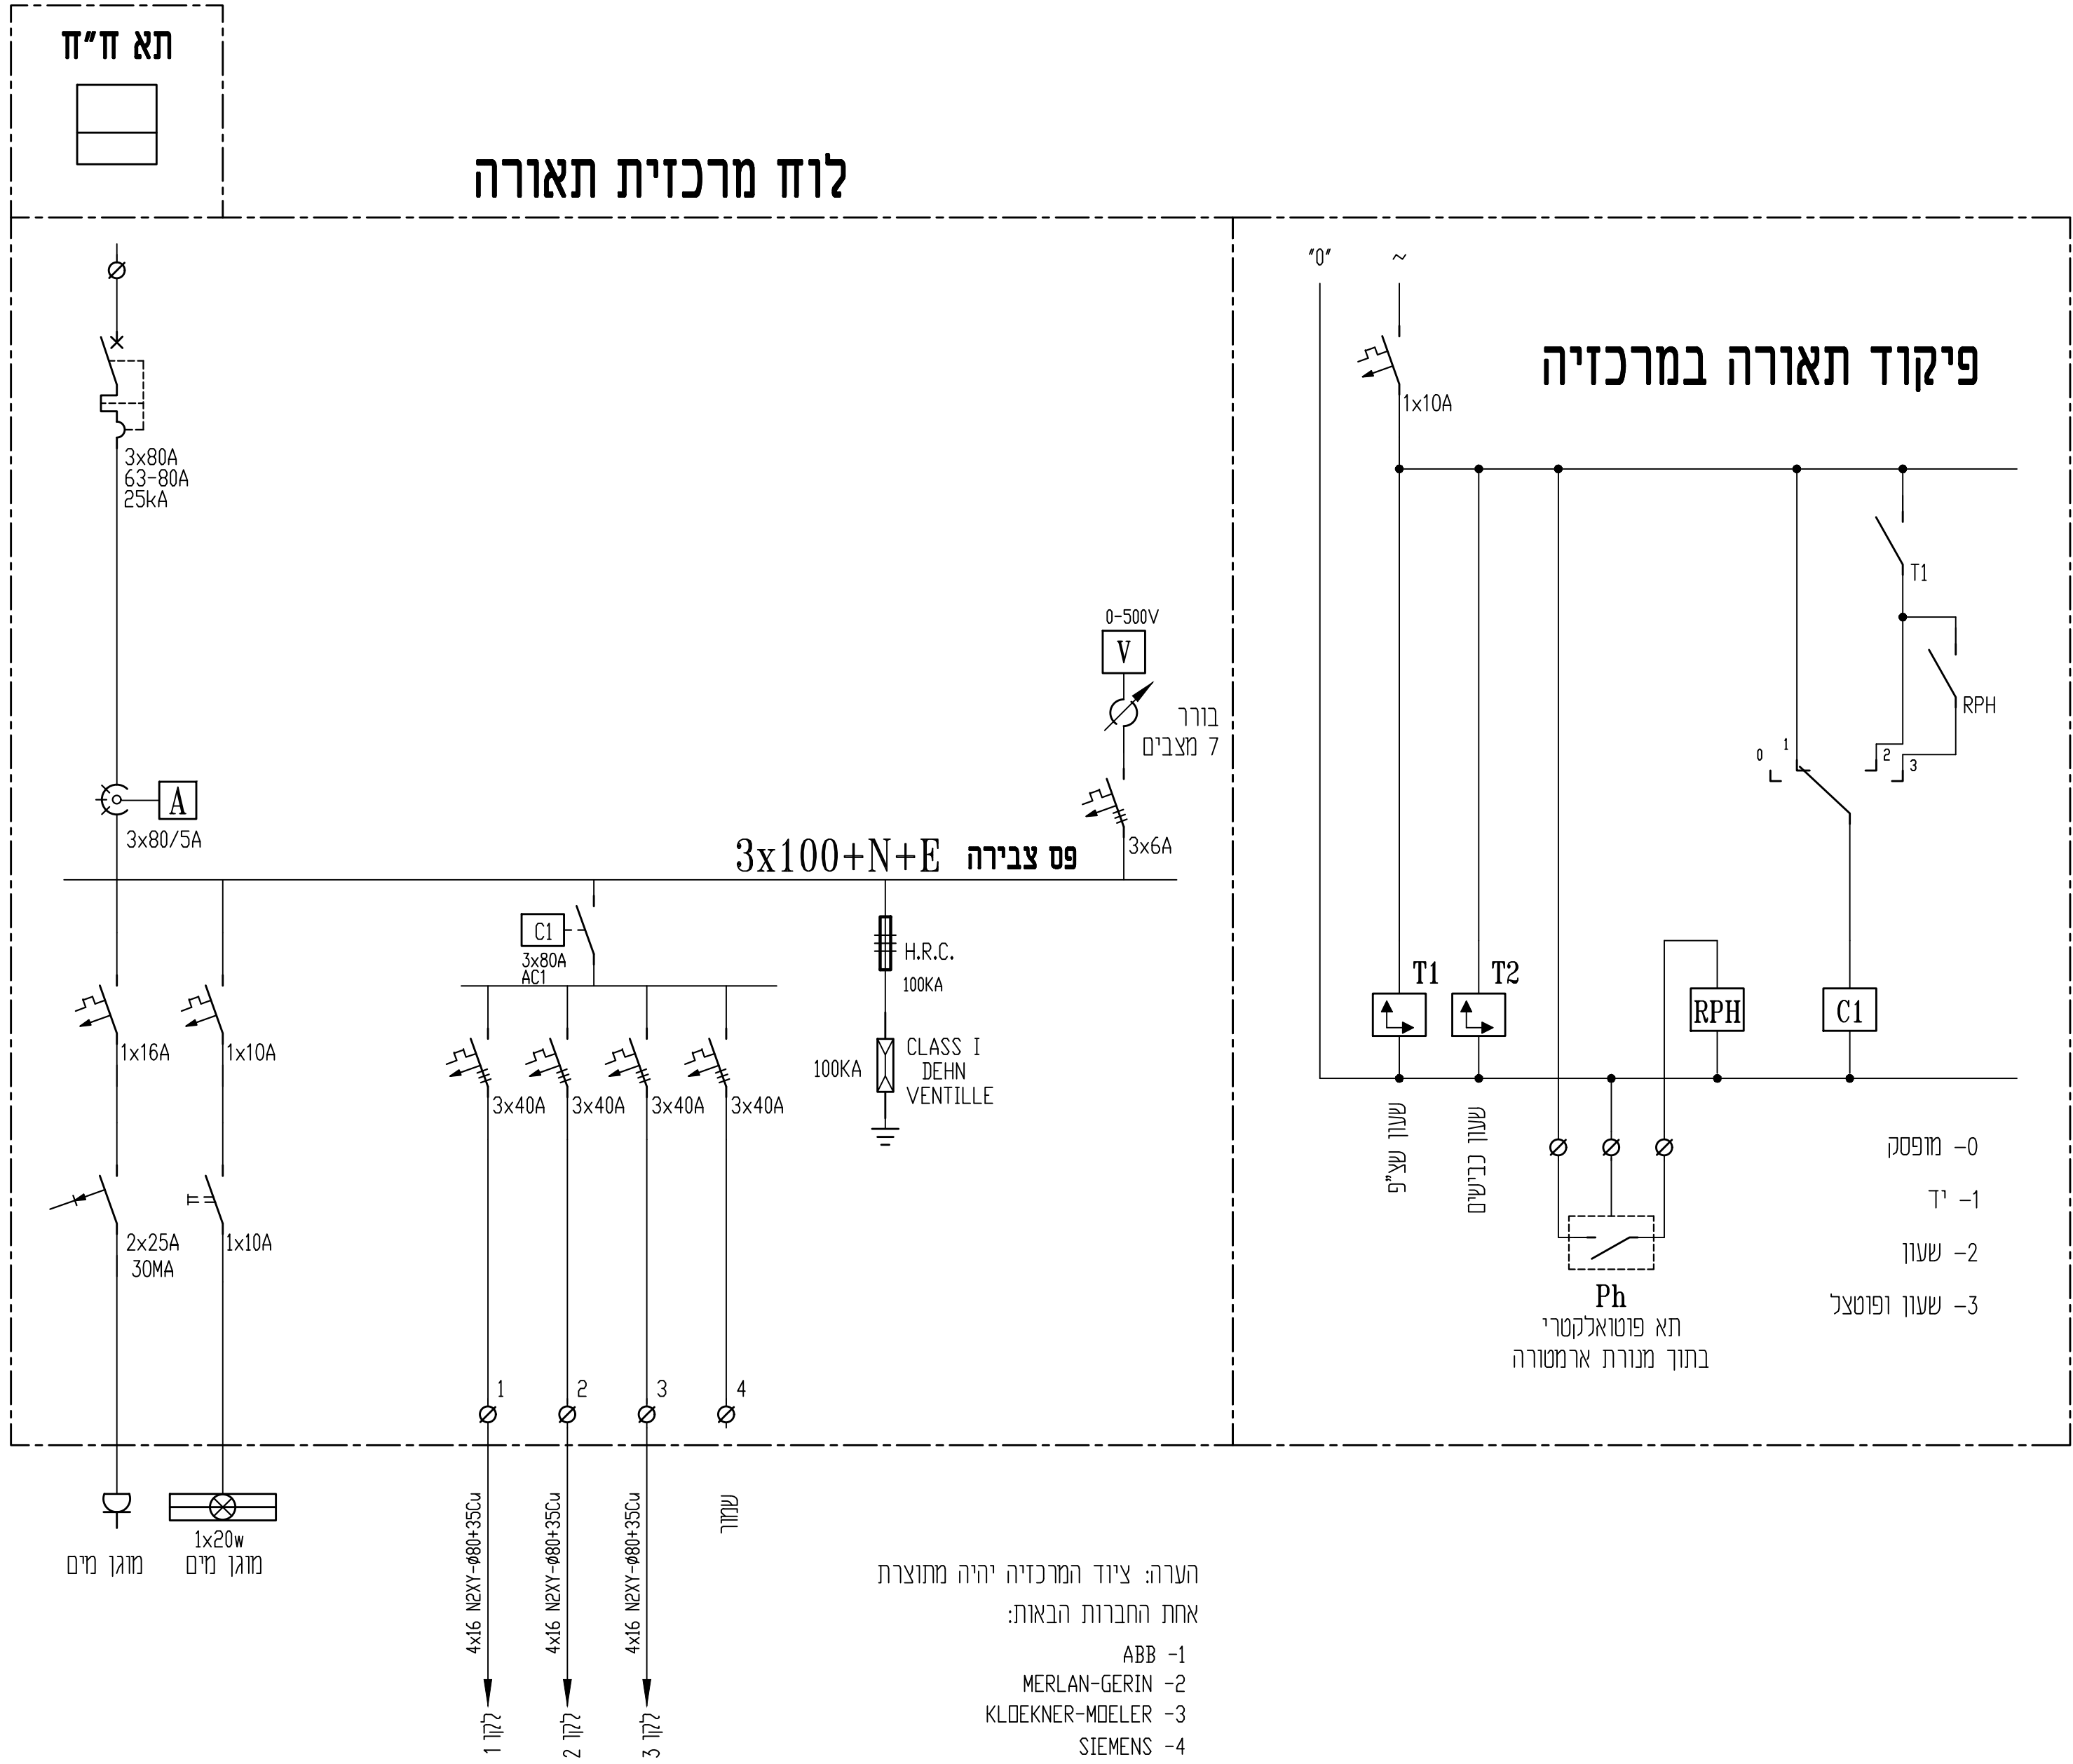


### ארגז תאורת רחובות מפוליאסטר

מבנה לוח - ארון פוליאסטר משוריין דגם FCI תוצרת "ענבר" או ש"ע מאושר

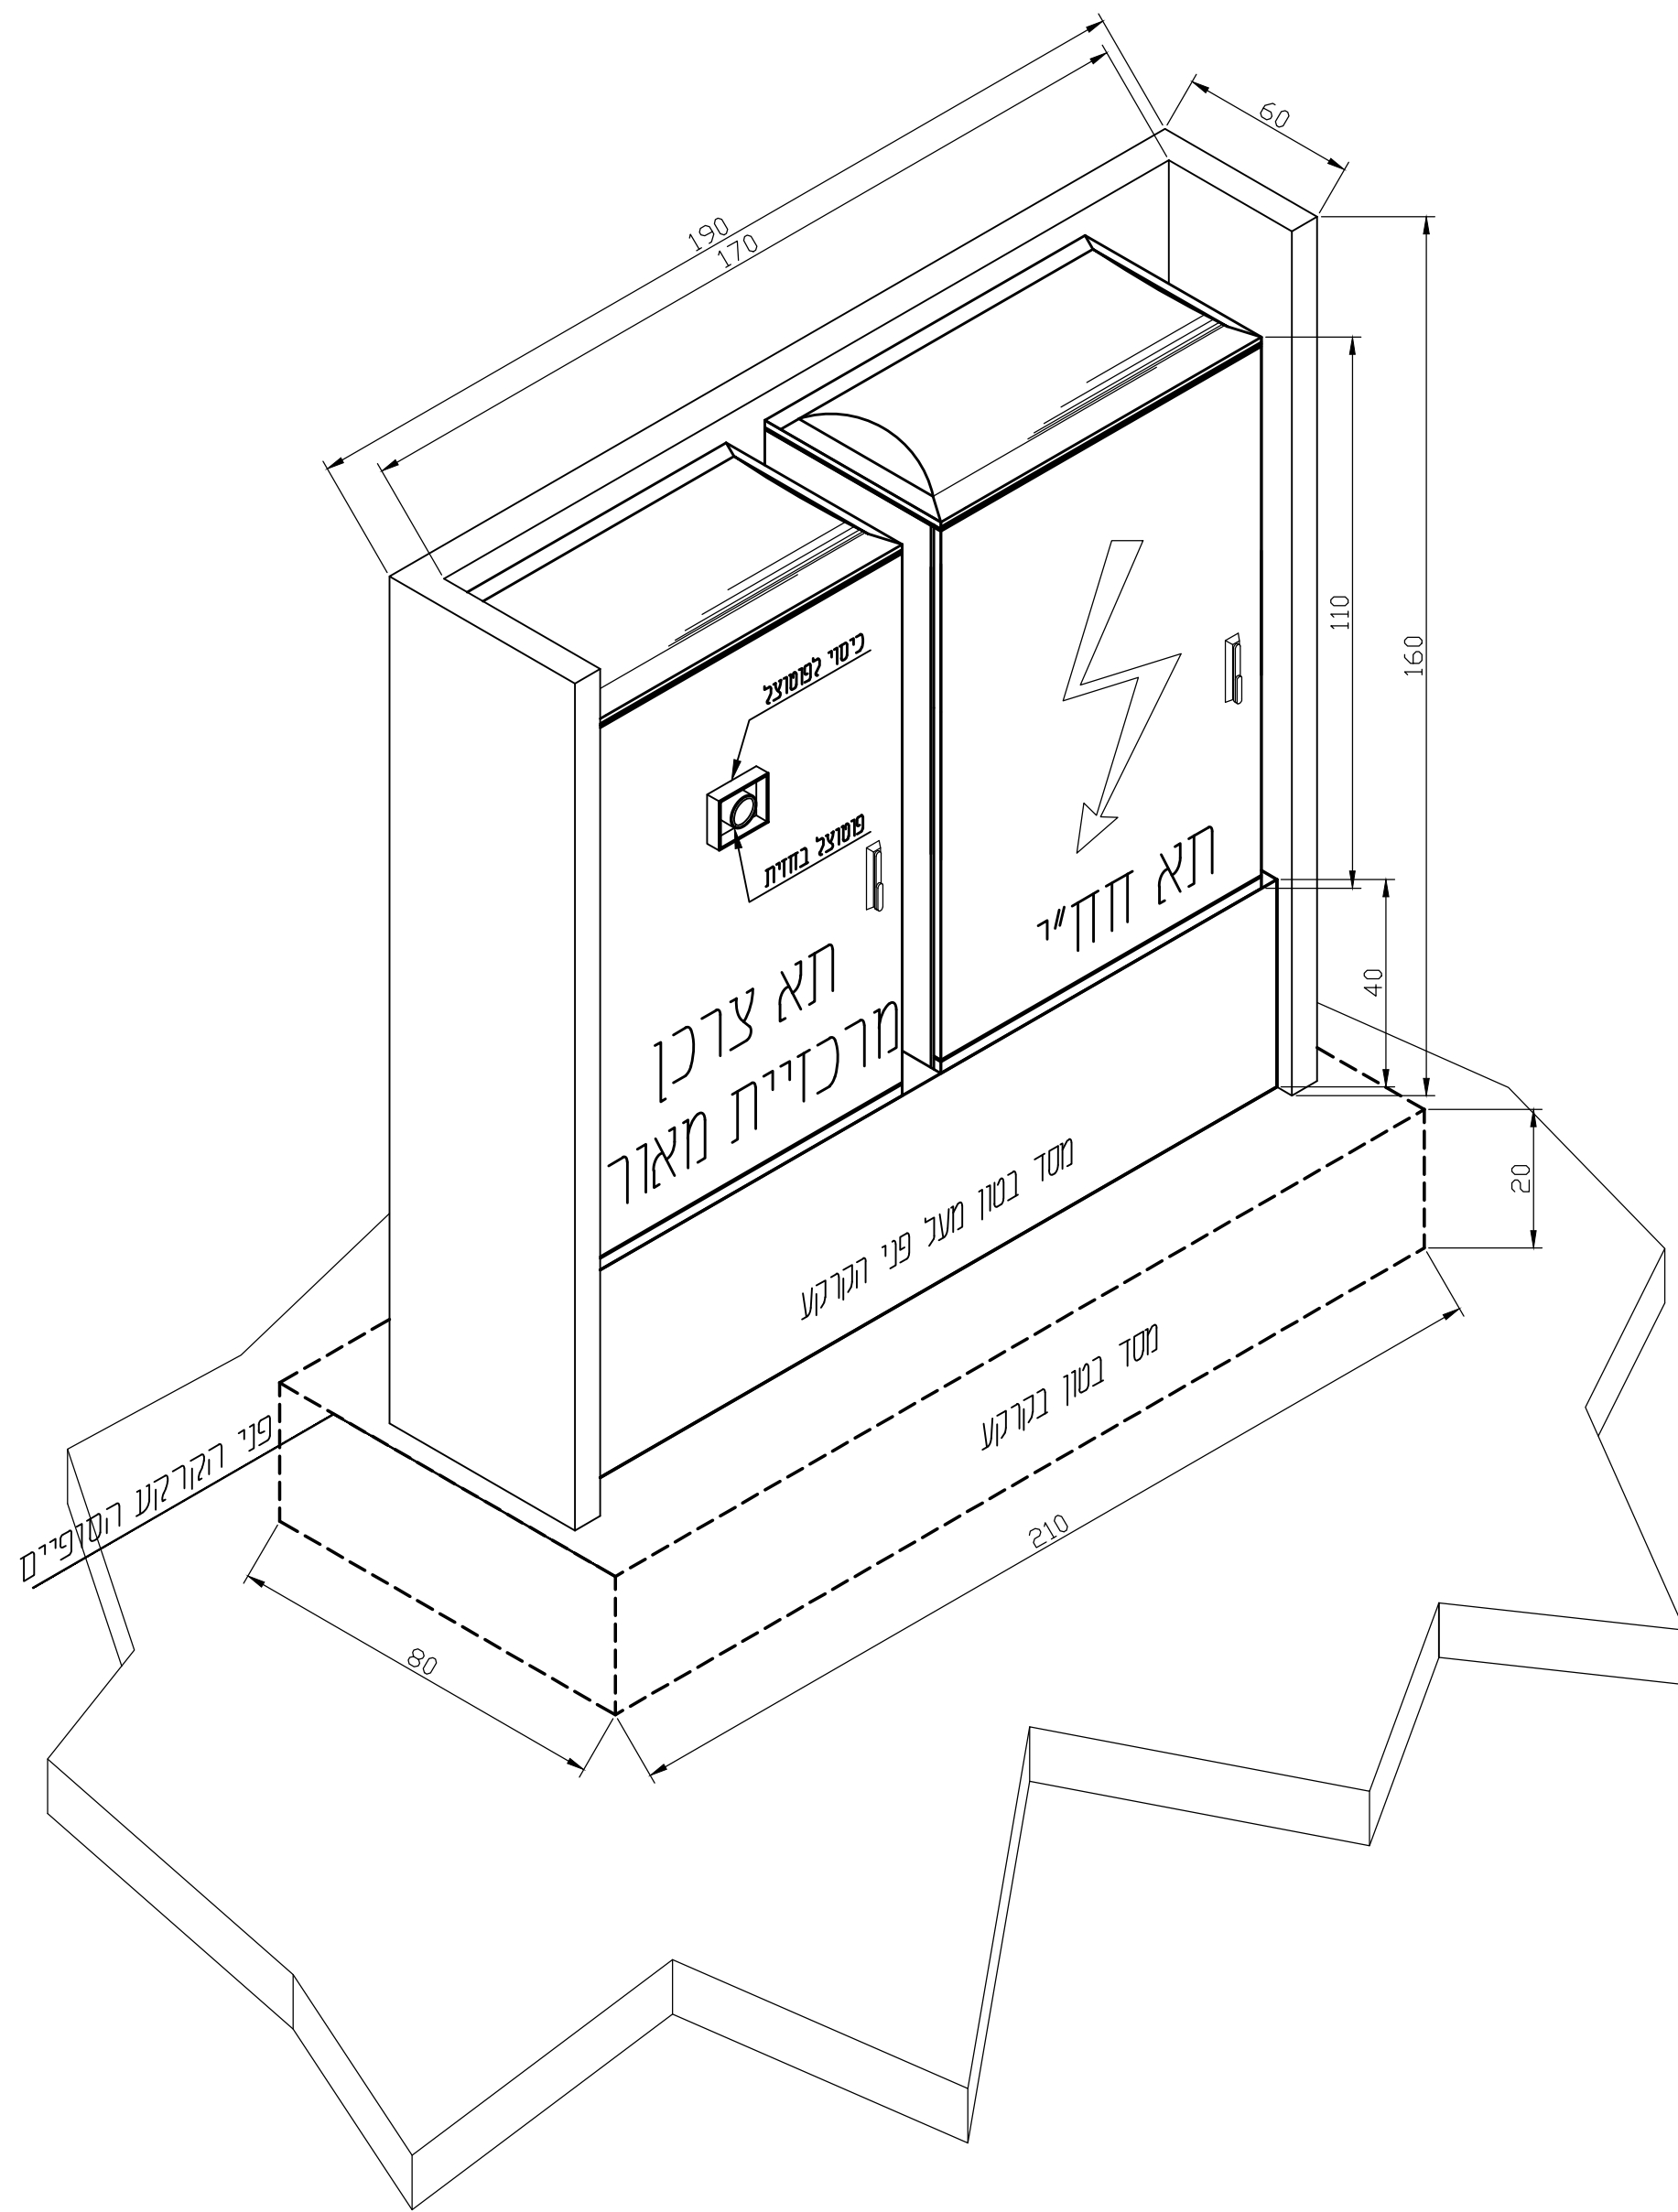

**סלימאן וישאחי-מהנדסים ויועצים בע"מ**  
הנדסת חשמל וביקורת  
תכנון, יעוץ, פיקוד  
רח דרך החרושת 8 ת.ד. 425 סני 245707  
04-9913446 04-9919156  
Slmman Weishahi INFO@SW-ENG.CO.IL

הרכיב עבוד:		משרד הכלכלה - עמק איילון	
הפריקט:		נשאר רשמי:	
דאליית אלכמל - איזור תעשייה		מרכזית מאור	
שם הקובץ:		File name:	
27/4/2023		27/4/2023	
שם:	תכנן:	שרטט:	ביקור:
חודמיה:	מחמ:	סלימאן וישאחי	סלימאן וישאחי
תאריך:	4.4.16	28.10.14	4.4.16
לביצוע		למכר	