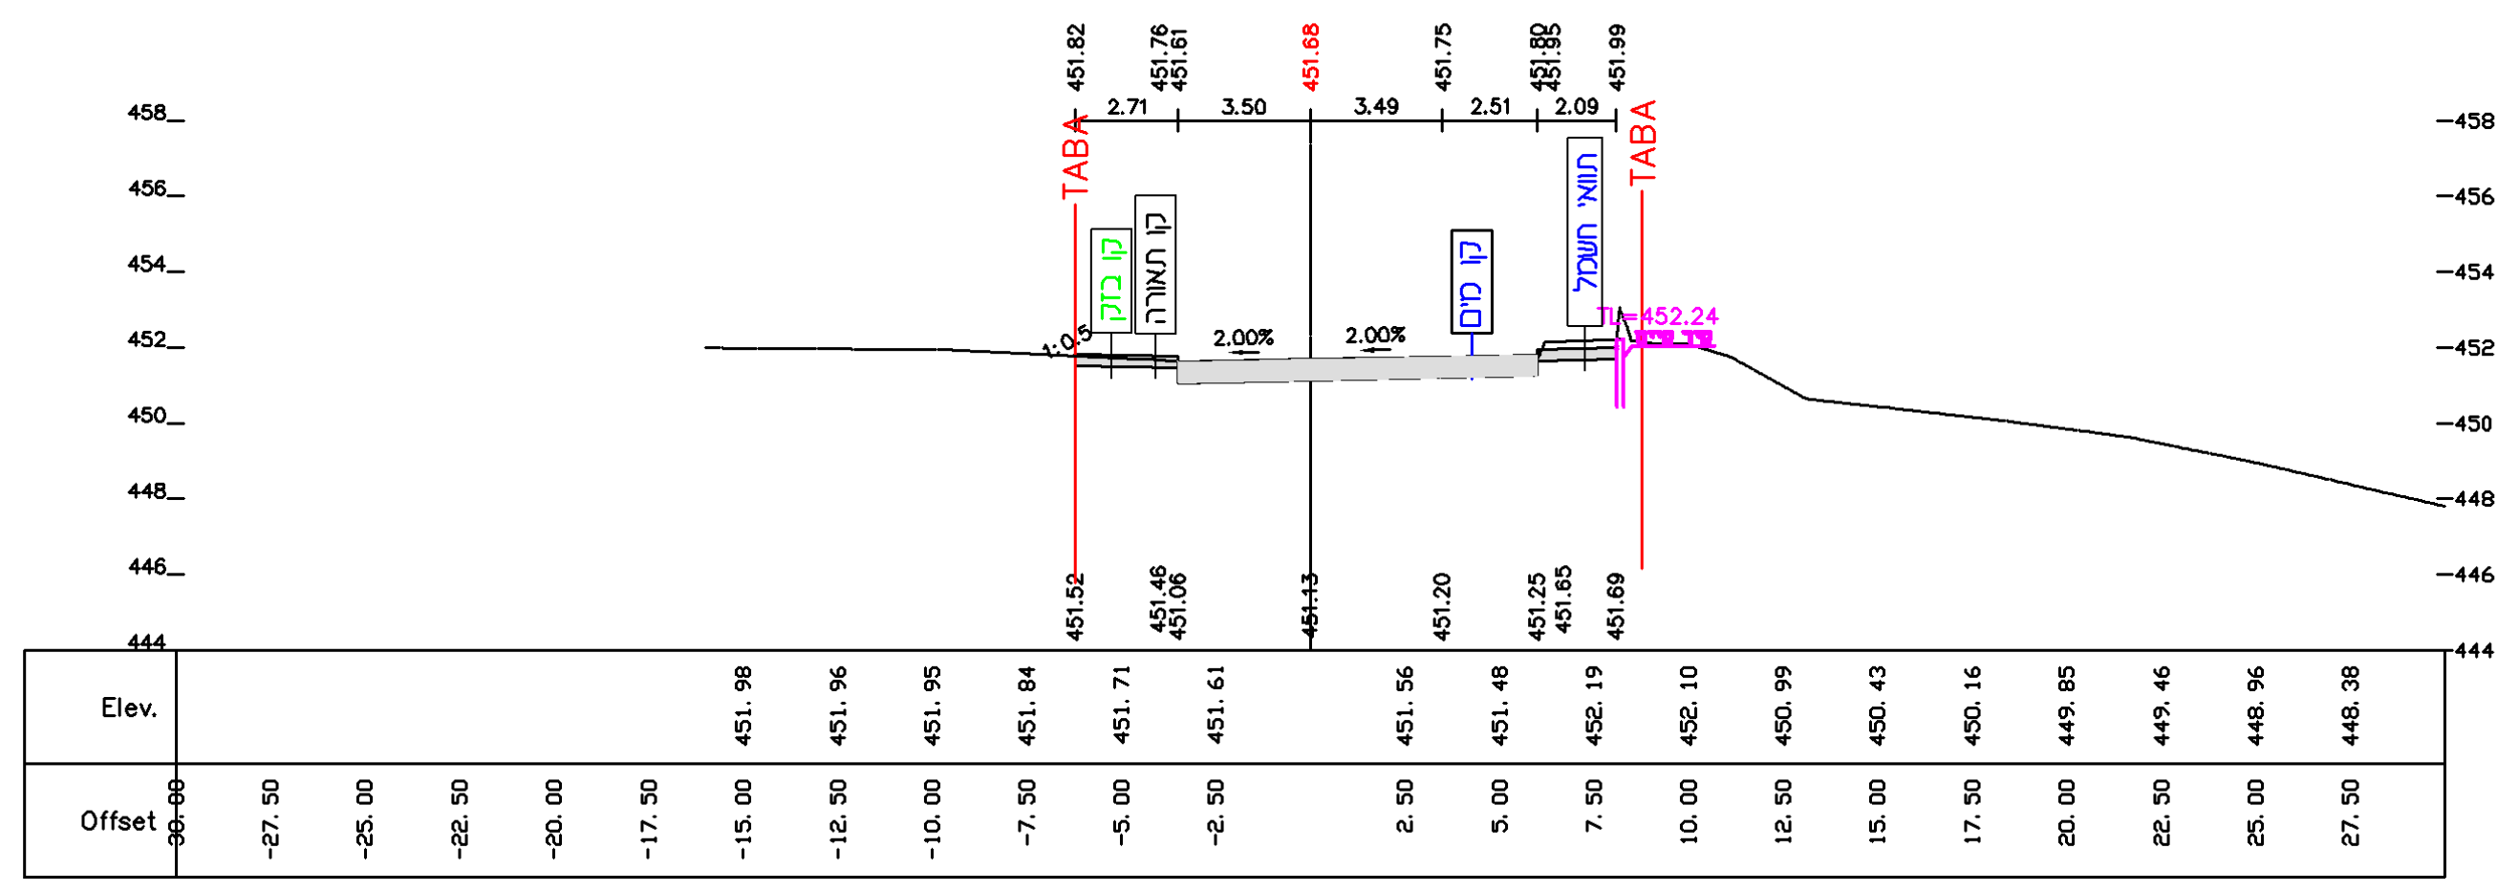
TABA
קו בזק
קו תאורה
קו מים
תוואי חשמל
TABA
TL=452.24
Elev.
Offset

80.00 0+080 [3]

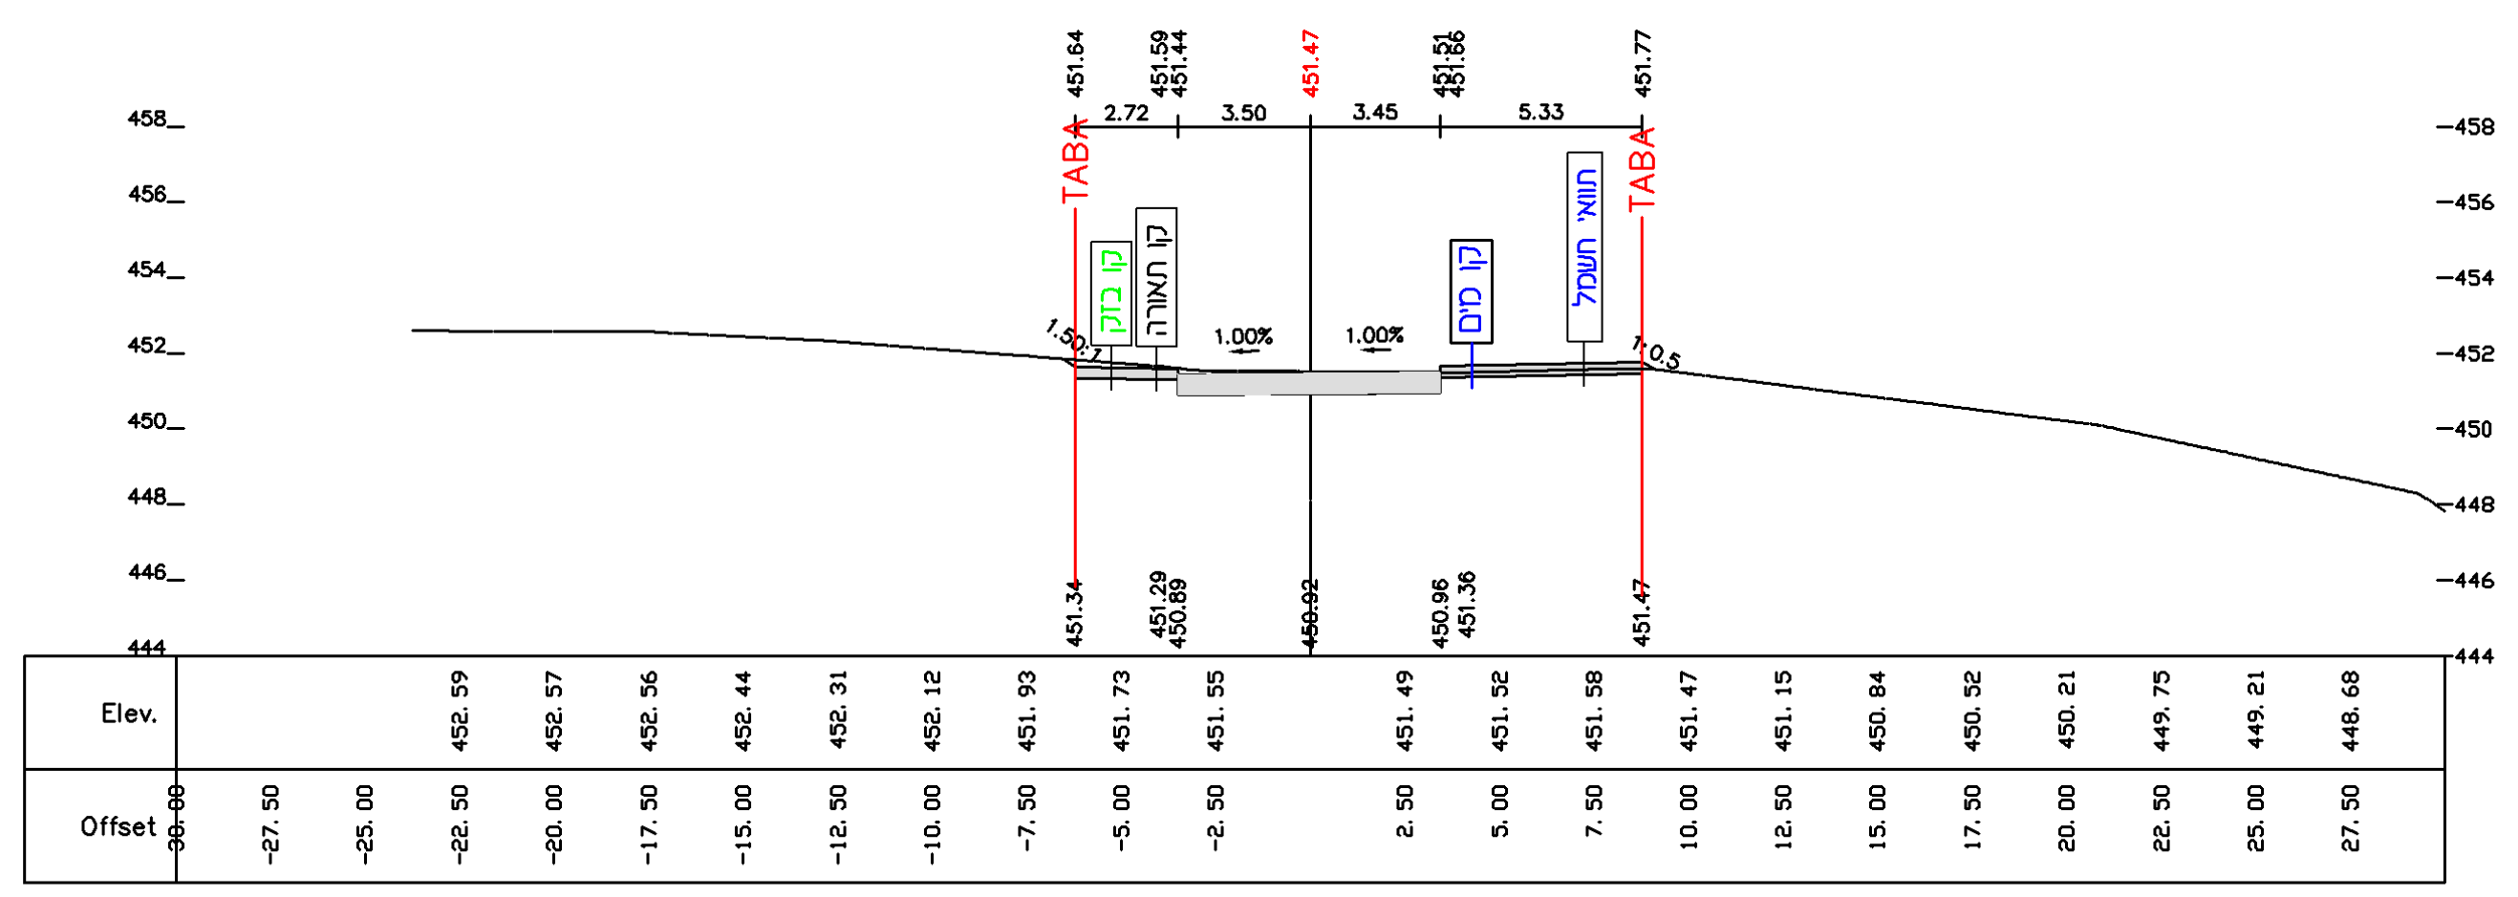
TABA
קו בזק
קו תאורה
קו מים
תוואי חשמל
TABA
Elev.
Offset

60.00 0+060 [3]

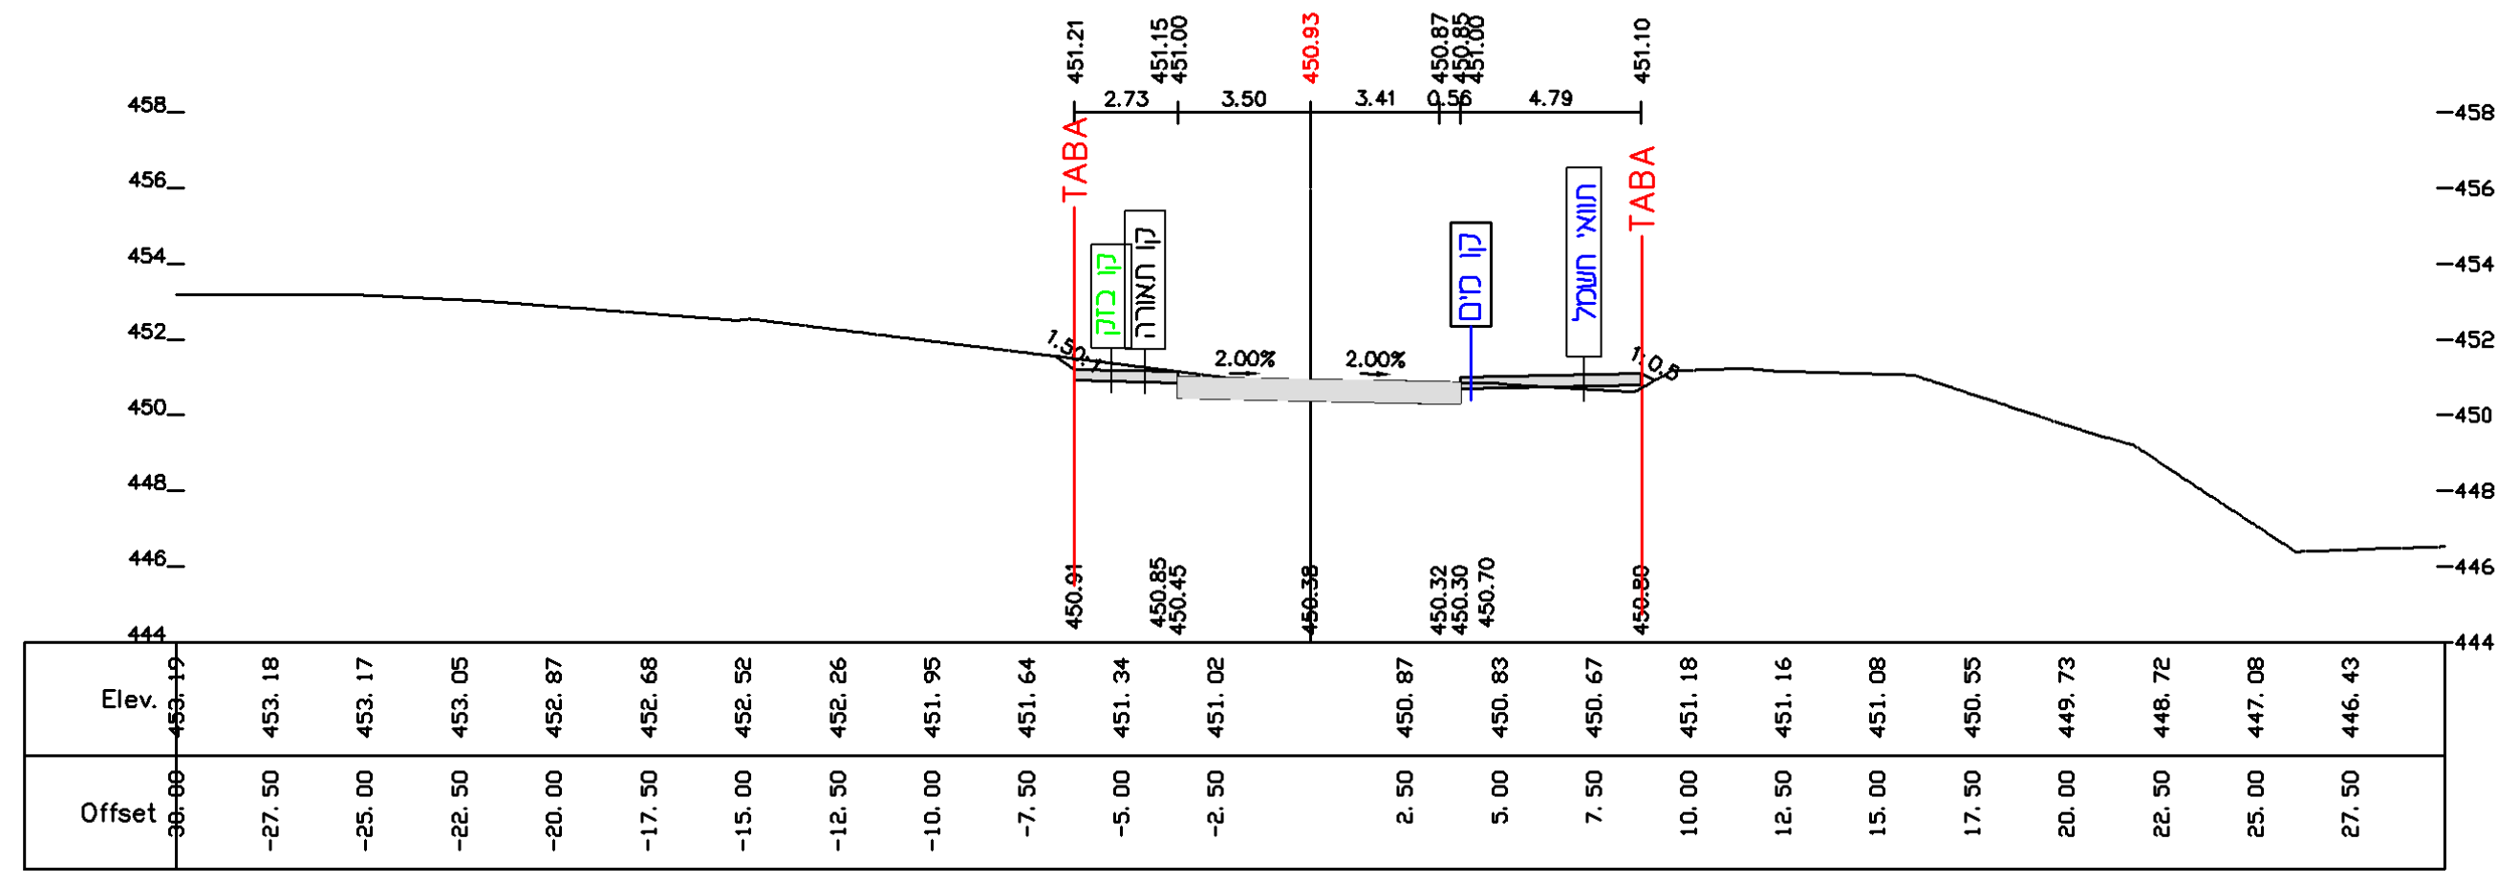
TABA
קו בזק
קו תאורה
קו מים
תוואי חשמל
TABA
Elev.
Offset

40.00 0+040 [3]

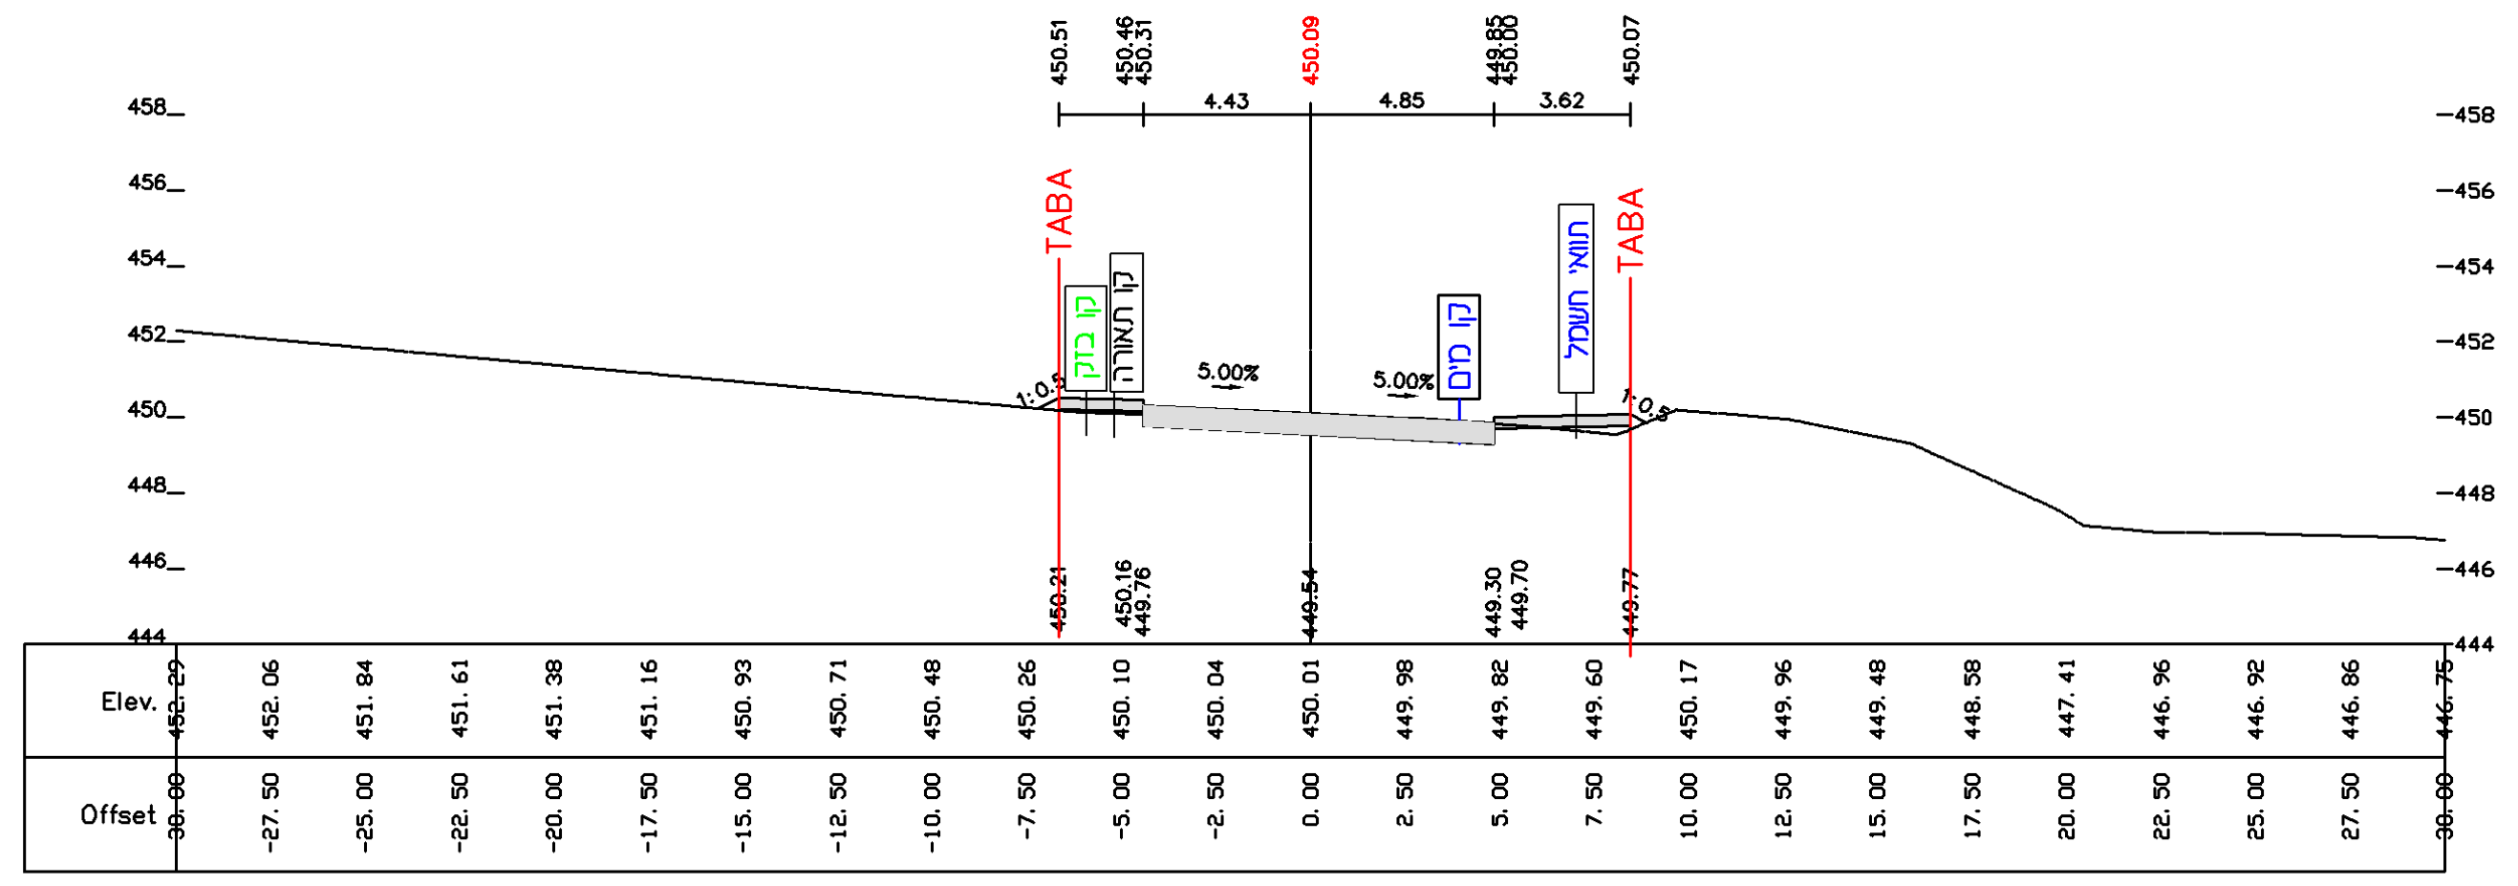
TABA
קו בזק
קו תאורה
קו מים
תוואי חשמל
TABA
Elev.
Offset

20.00 0+020 [3]

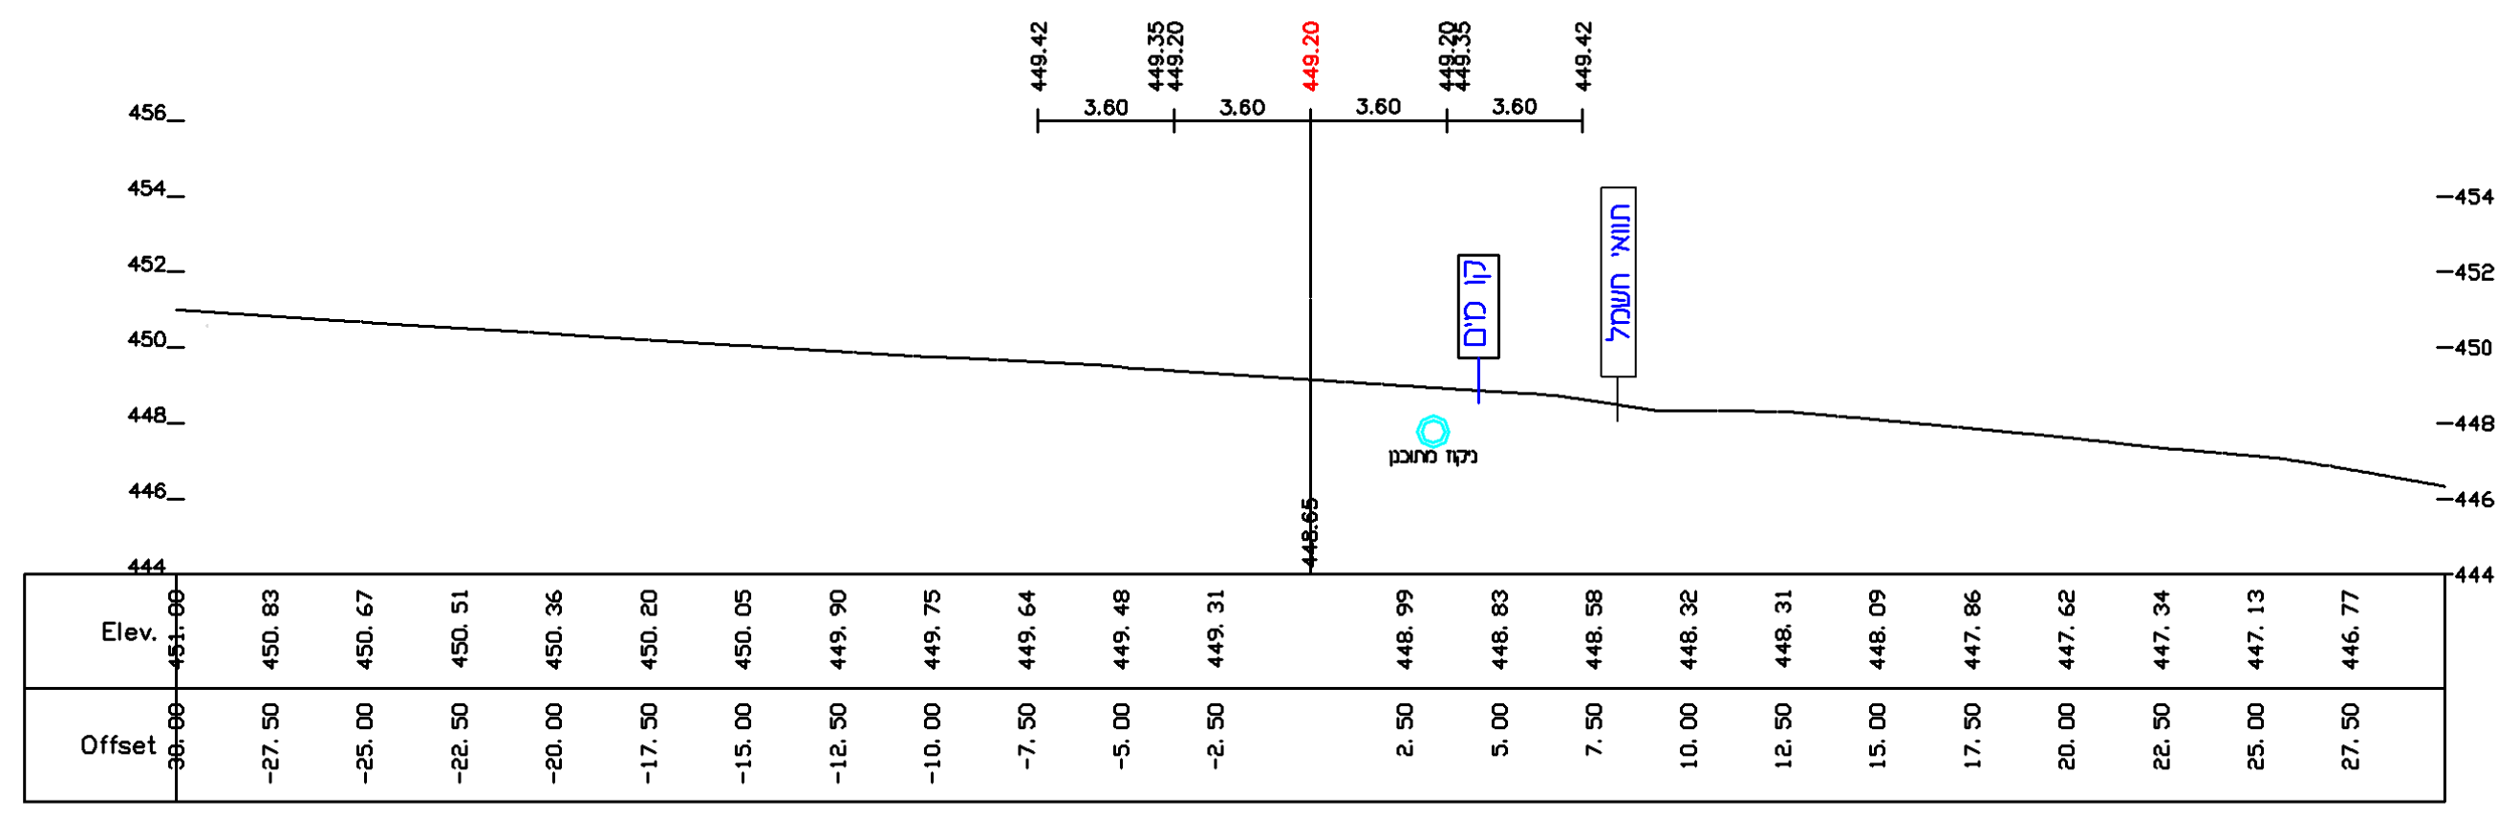
קו מים
תוואי חשמל
Elev.
Offset

0.00 0+000 [3]

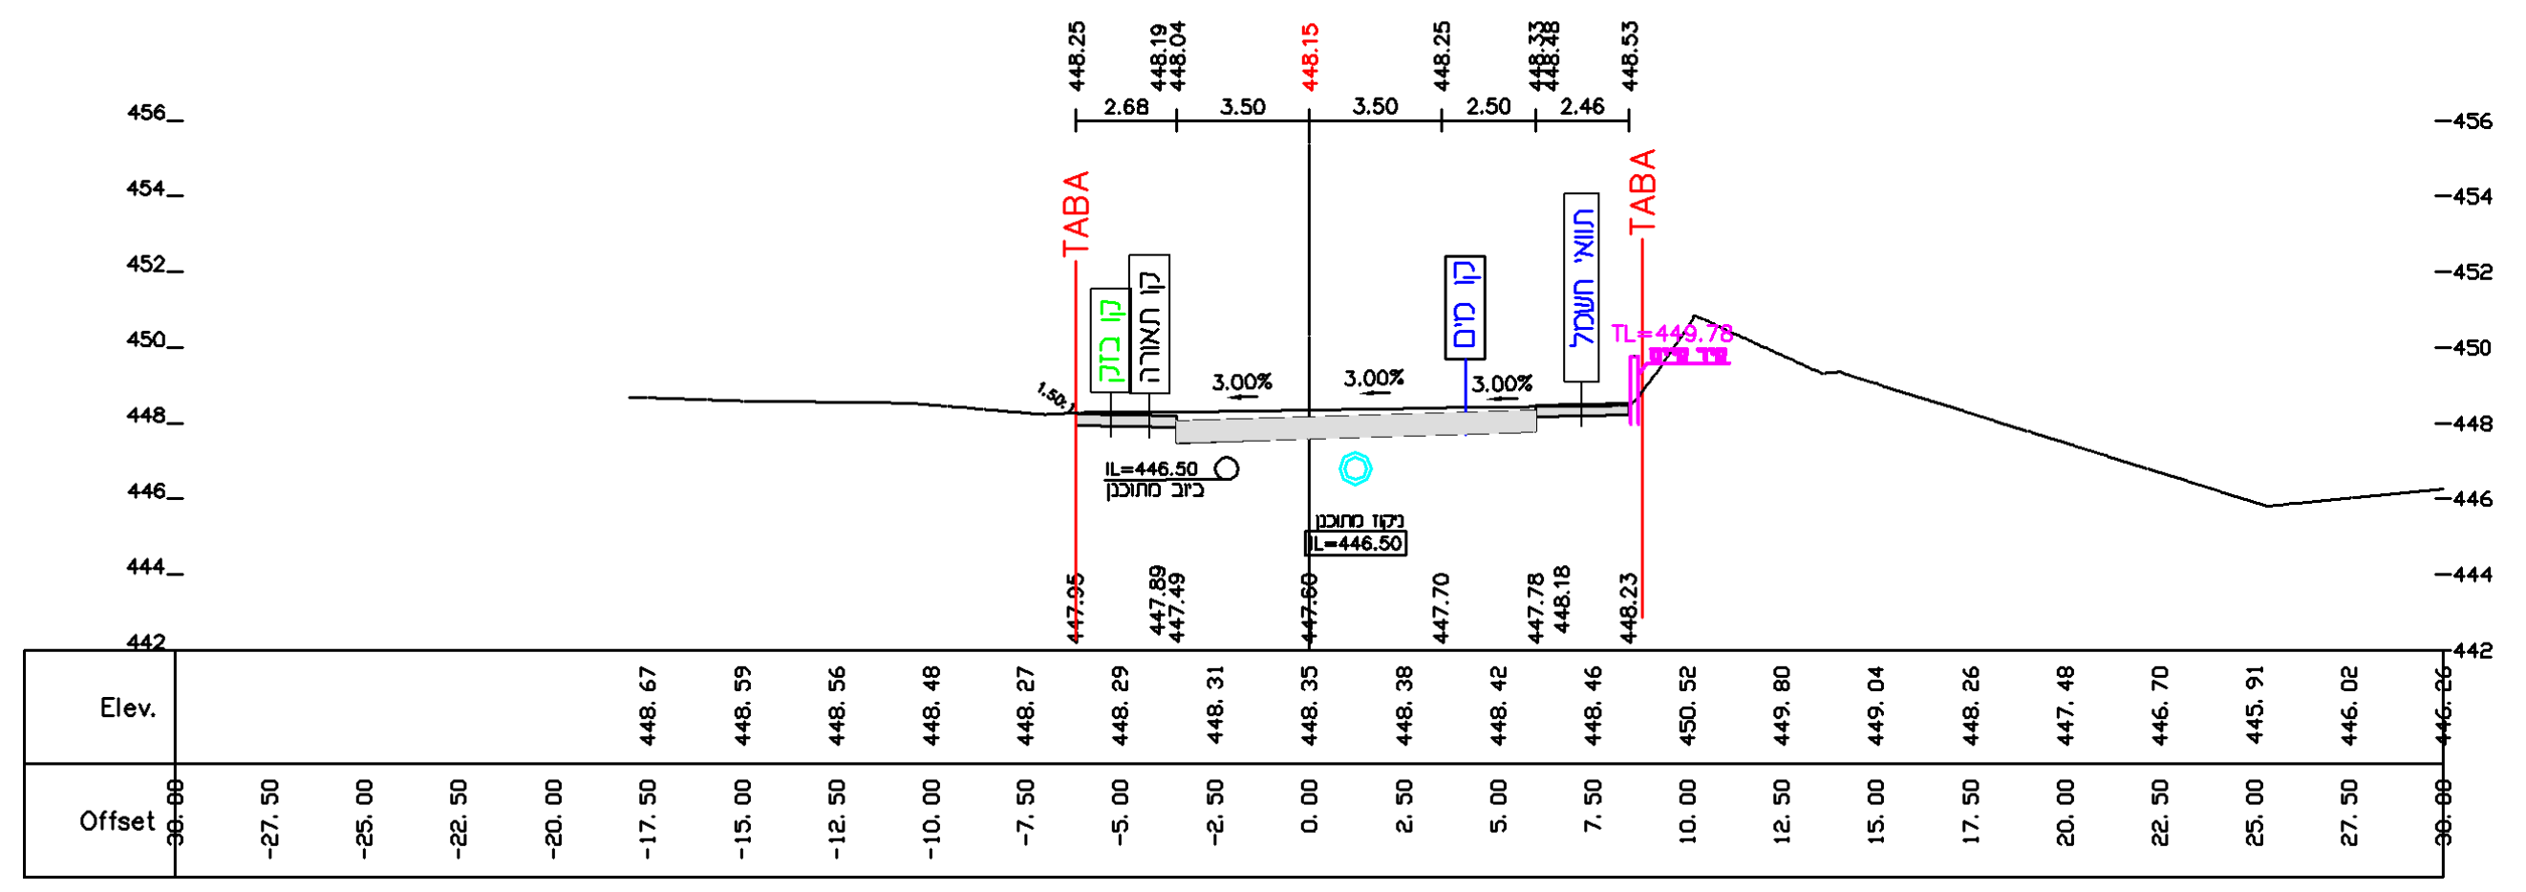
TABA
קו בזק
קו תאורה
קו מים
תוואי חשמל
TABA
Elev.
Offset

180.00 0+180 [3]

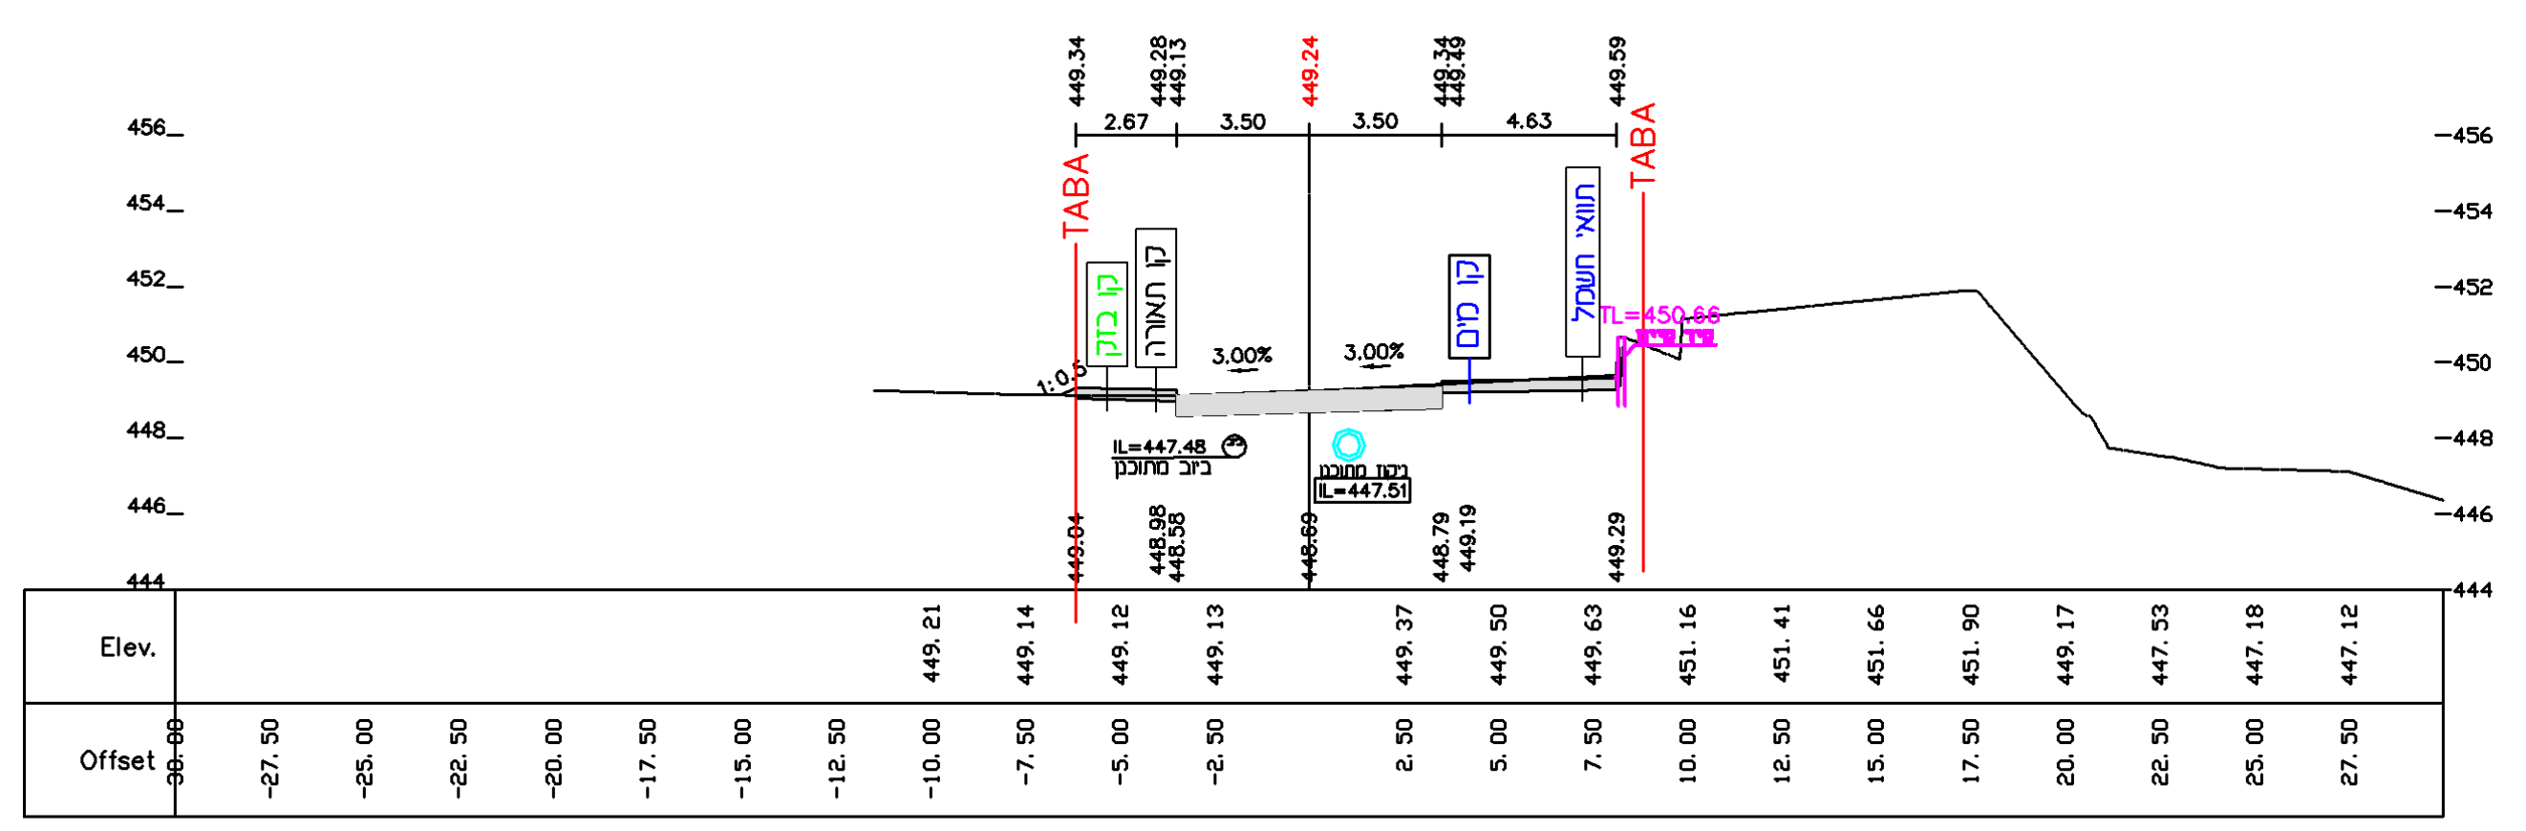
TABA
קו בזק
קו תאורה
קו מים
תוואי חשמל
TABA
Elev.
Offset

160.00 0+160 [3]

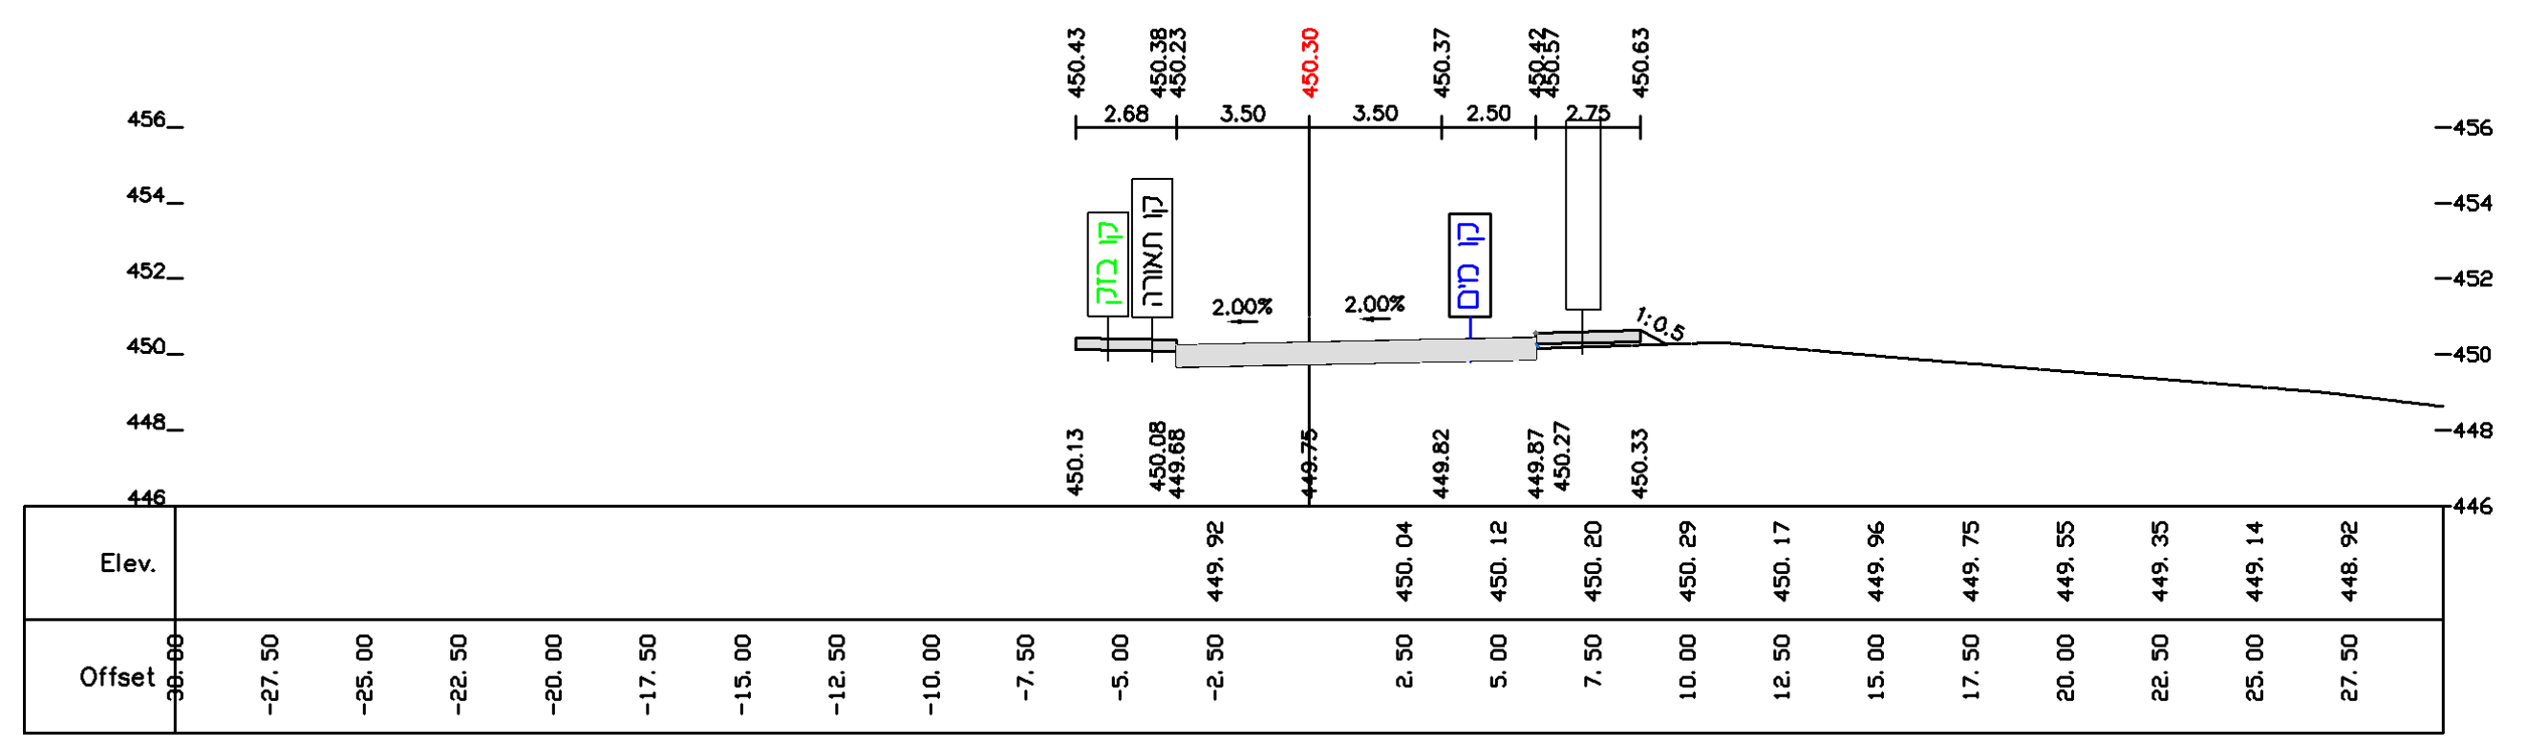
קו בזק
קו תאורה
קו מים
תוואי חשמל
Elev.
Offset

140.00 0+140 [3]

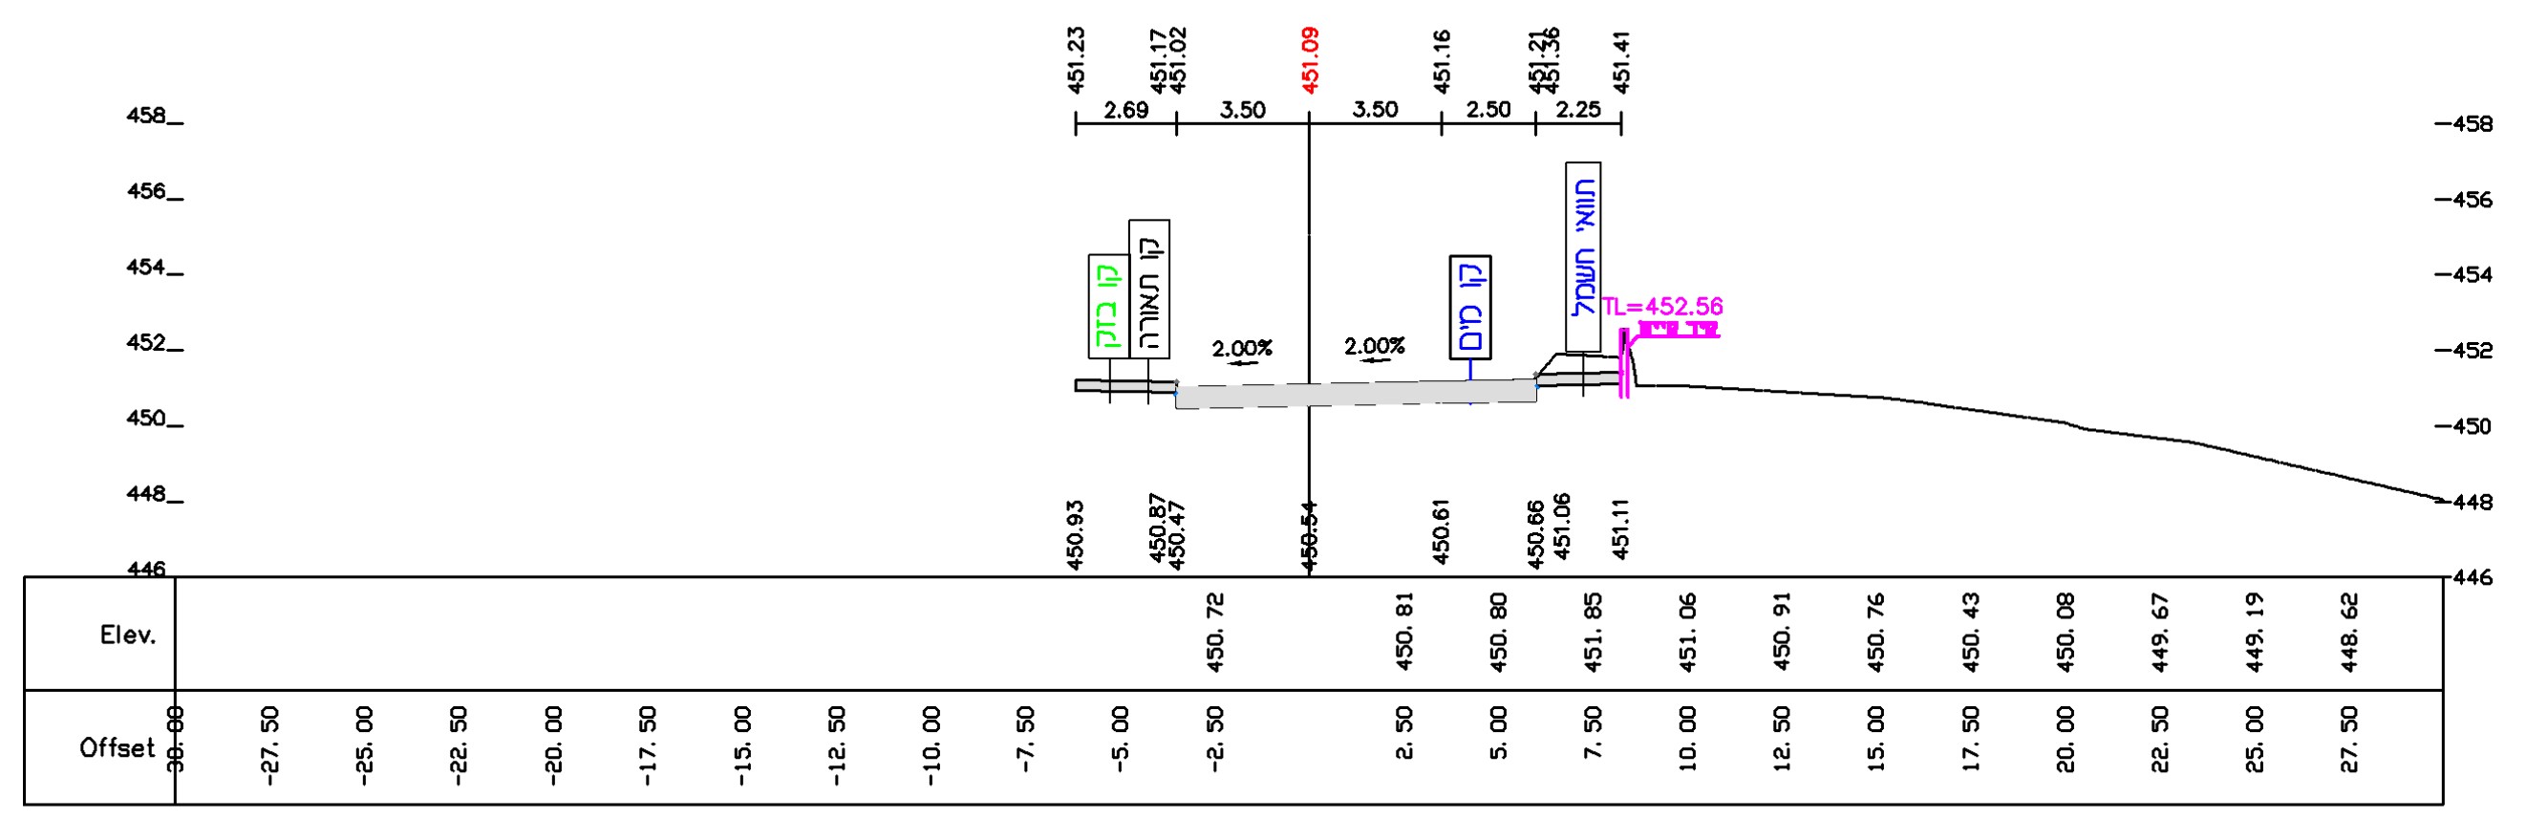
קו בזק
קו תאורה
קו מים
תוואי חשמל
Elev.
Offset

120.00 0+120 [3]

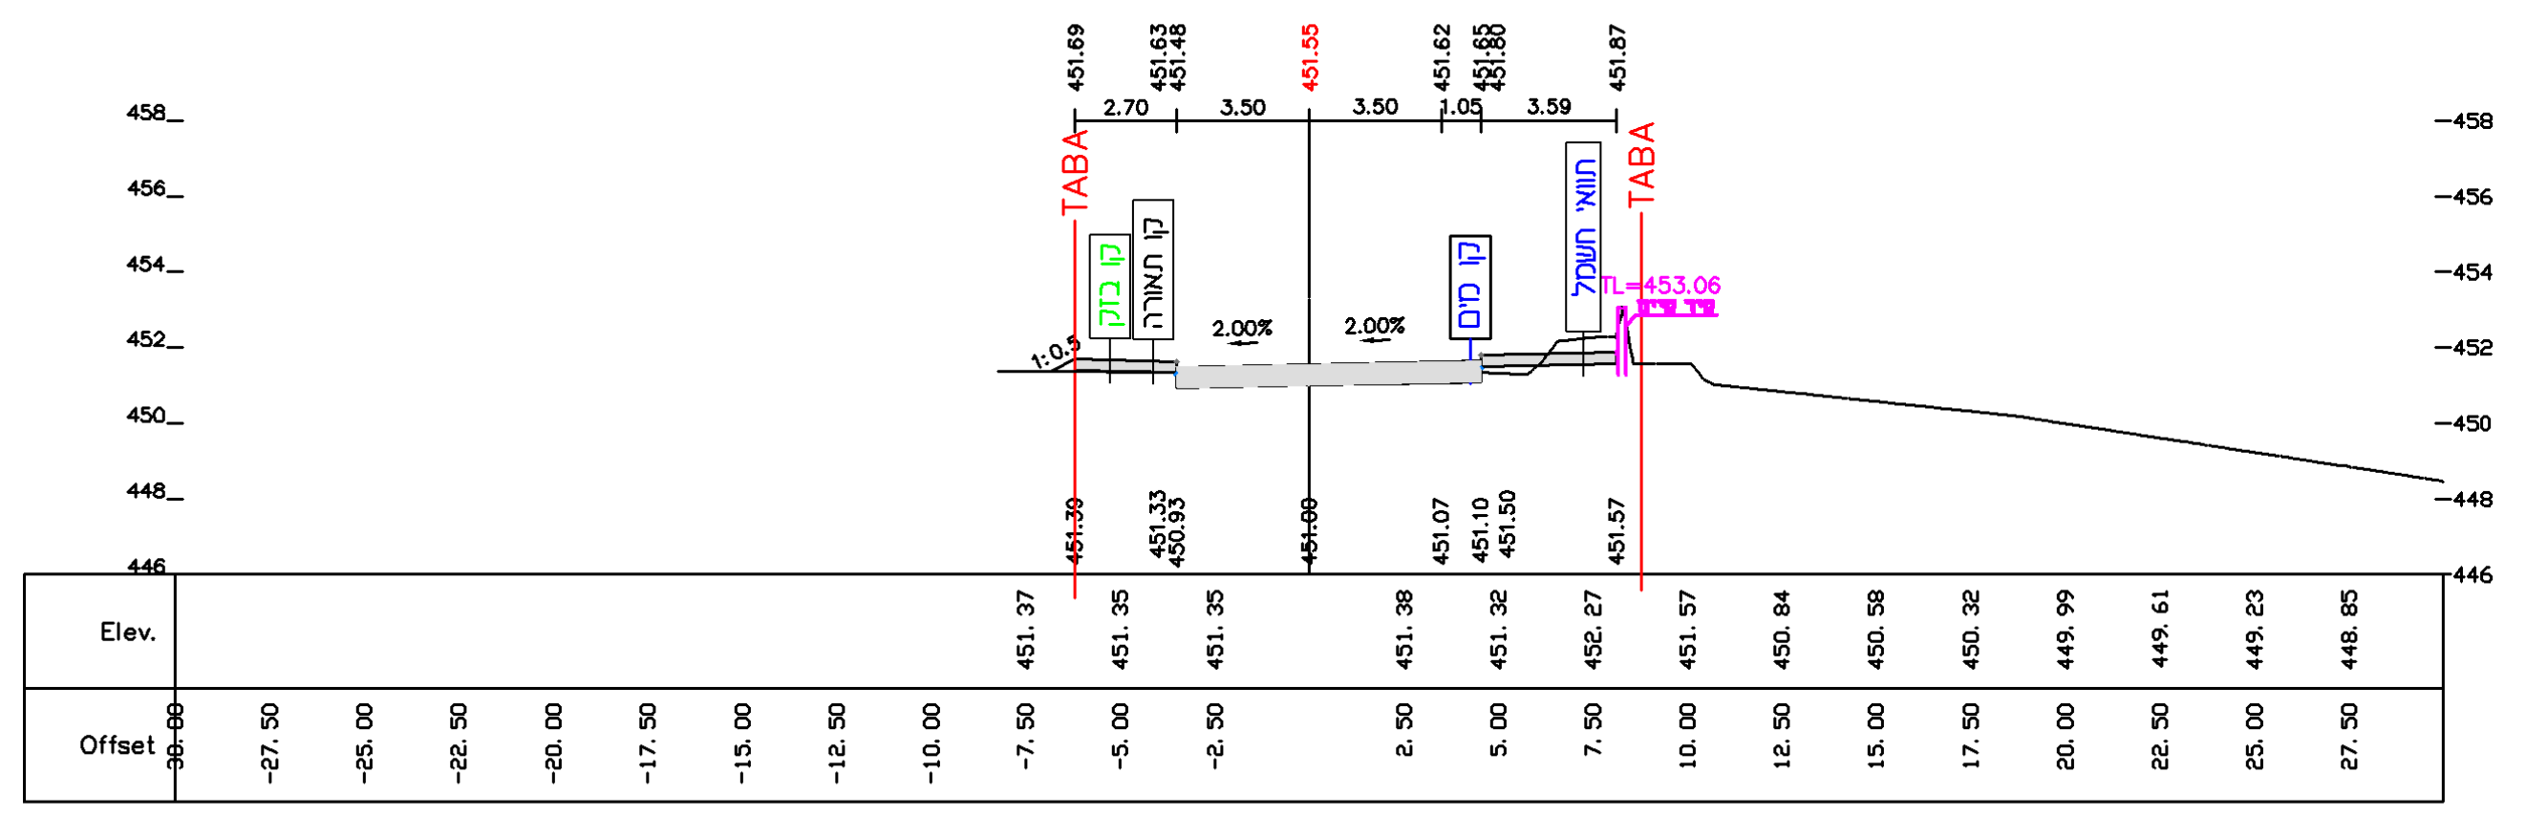
TABA
קו בזק
קו תאורה
קו מים
תוואי חשמל
TABA
Elev.
Offset

100.00 0+100 [3]

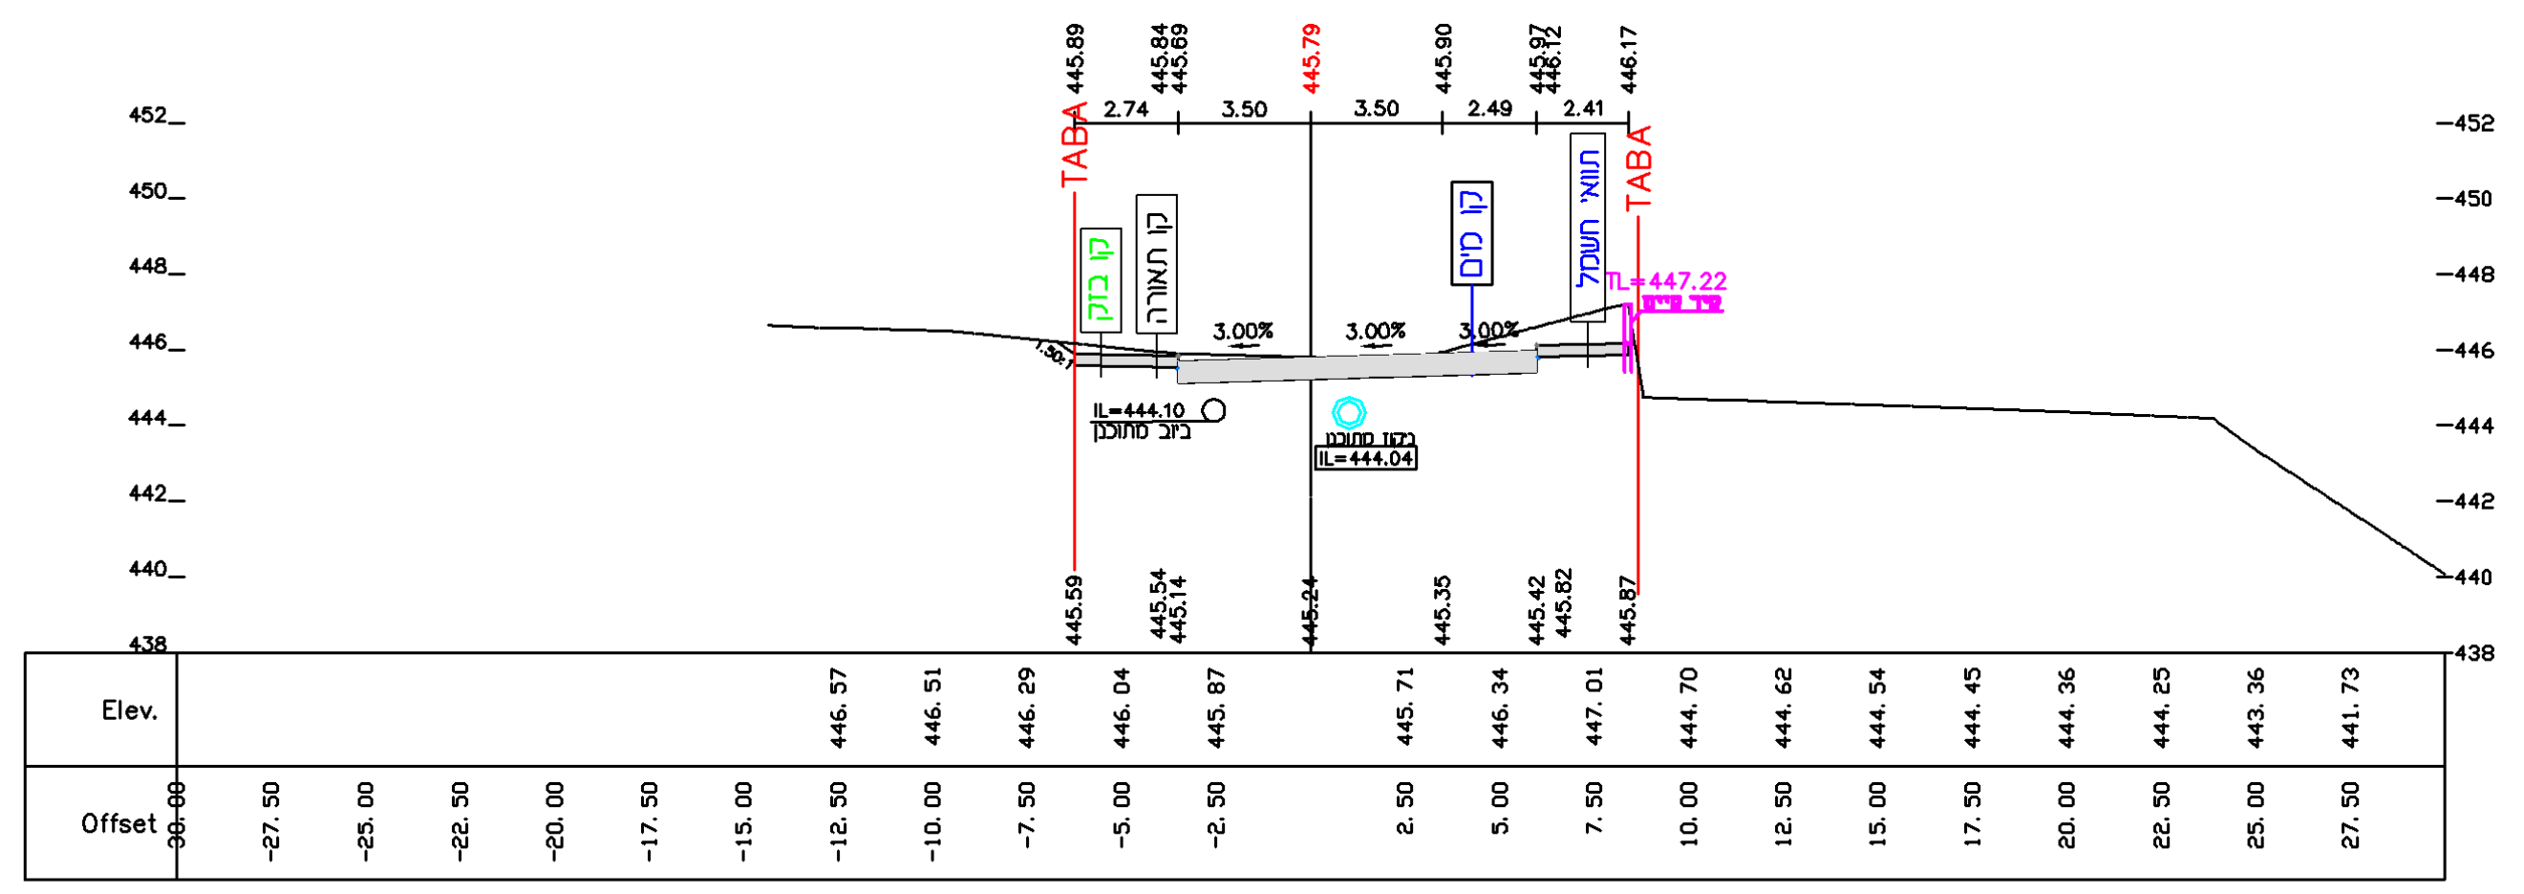
TABA
קו בזק
קו תאורה
קו מים
תוואי חשמל
TABA
TL=447.22
Elev.
Offset

260.00 0+260 [3]

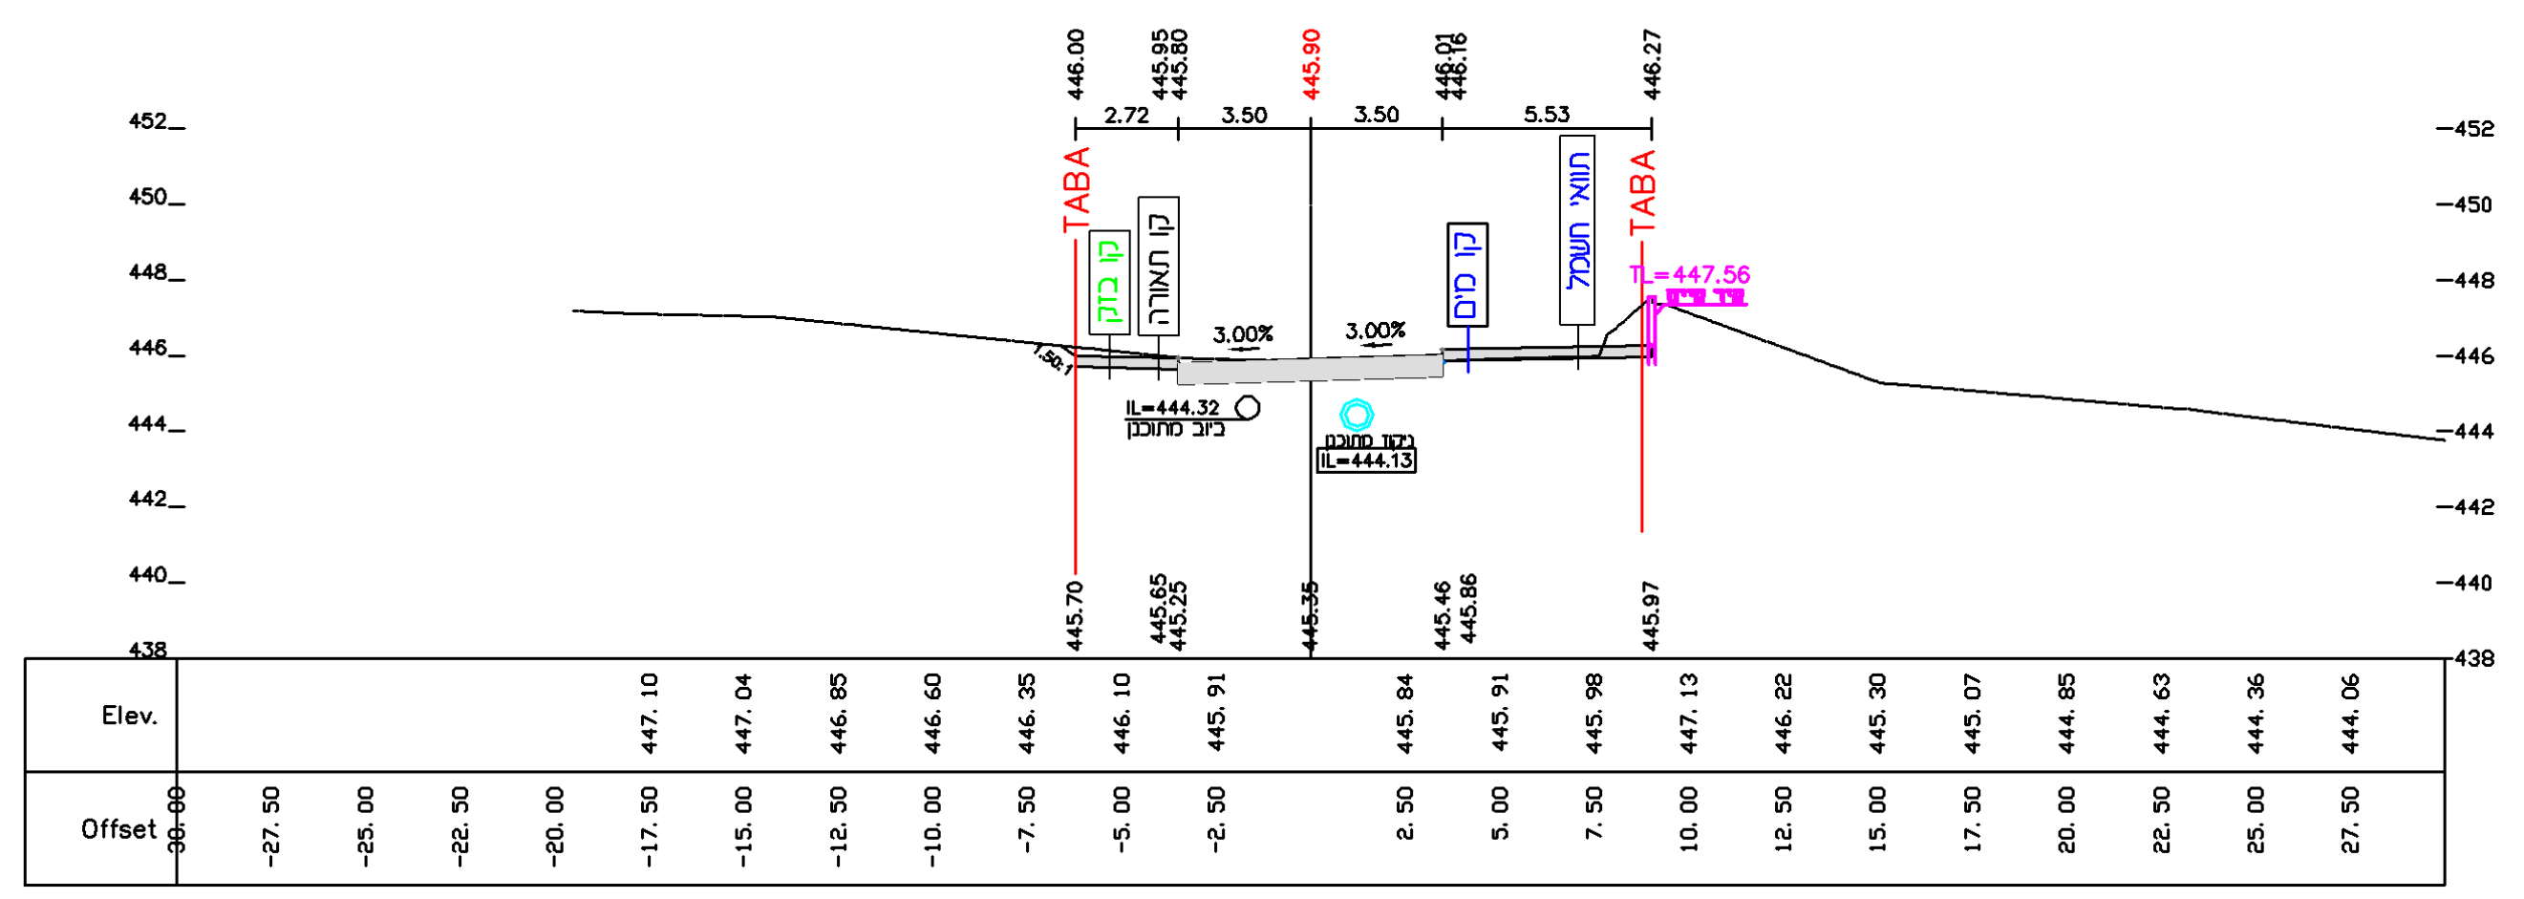
TABA
קו בזק
קו תאורה
קו מים
תוואי חשמל
TABA
TL=447.56
Elev.
Offset

240.00 0+240 [3]

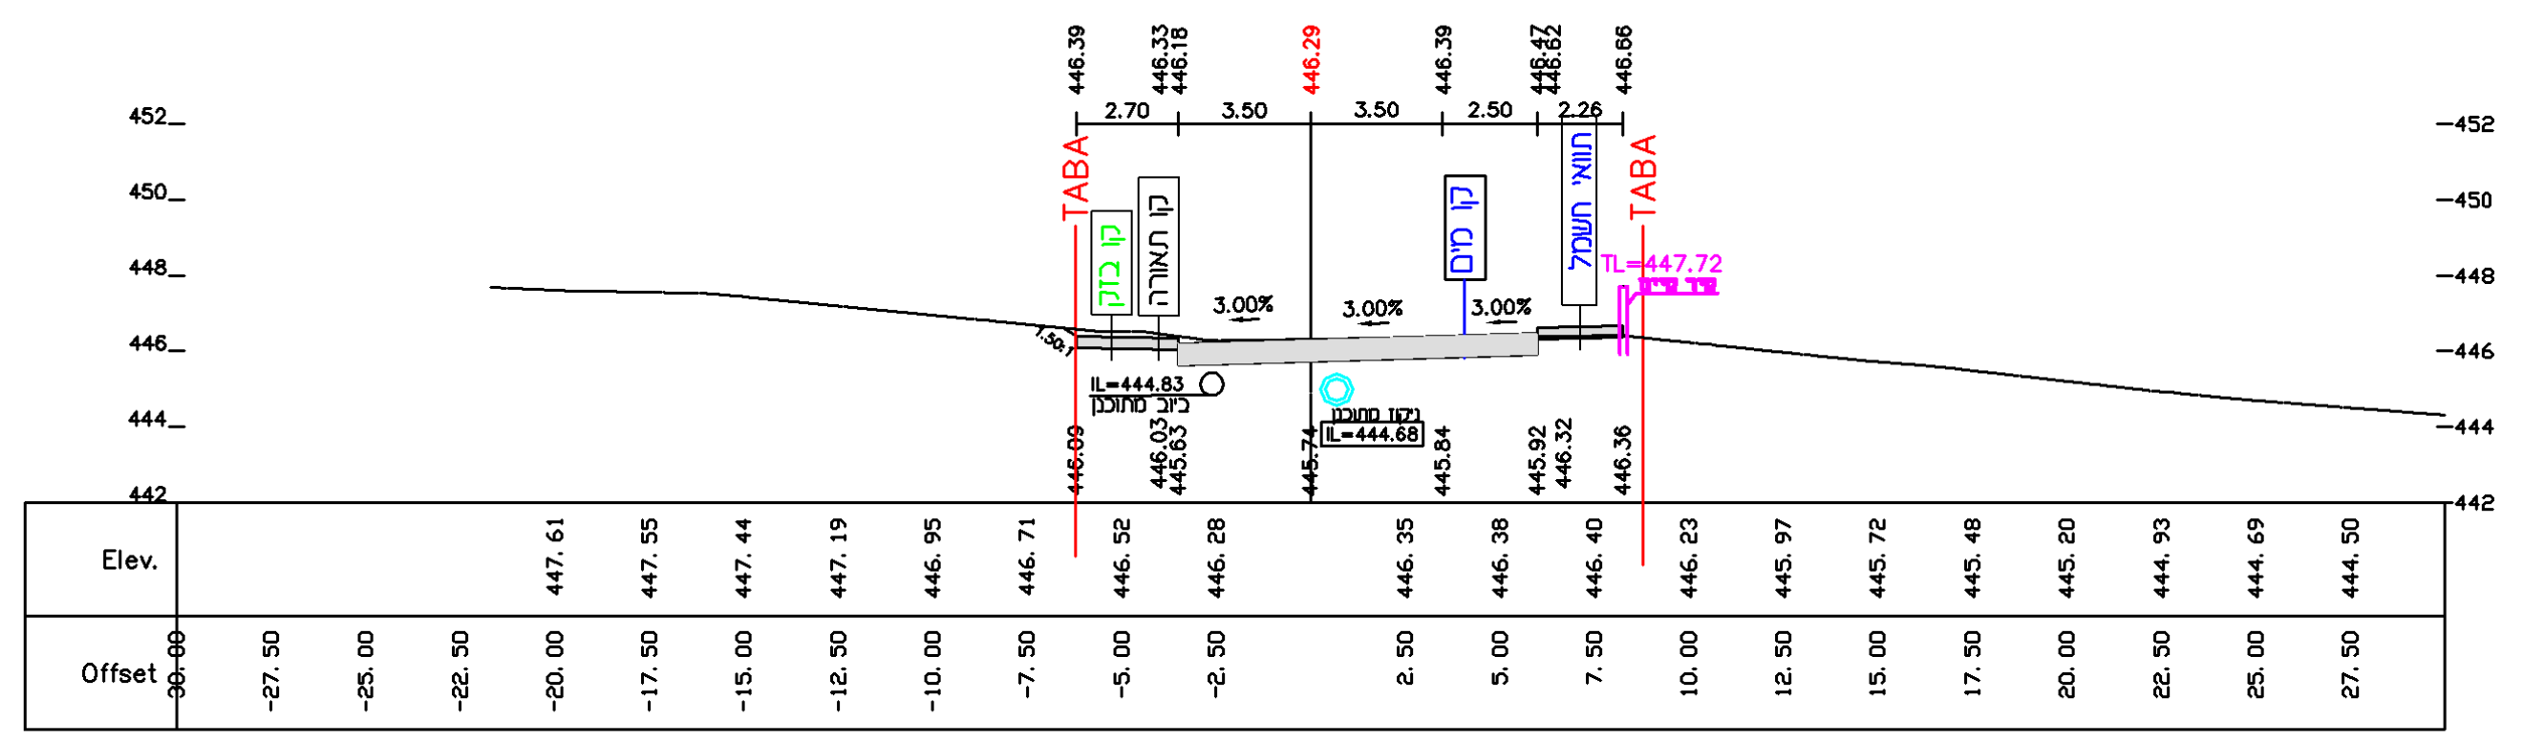
TABA
קו בזק
קו תאורה
קו מים
תוואי חשמל
TABA
TL=447.72
Elev.
Offset

220.00 0+220 [3]

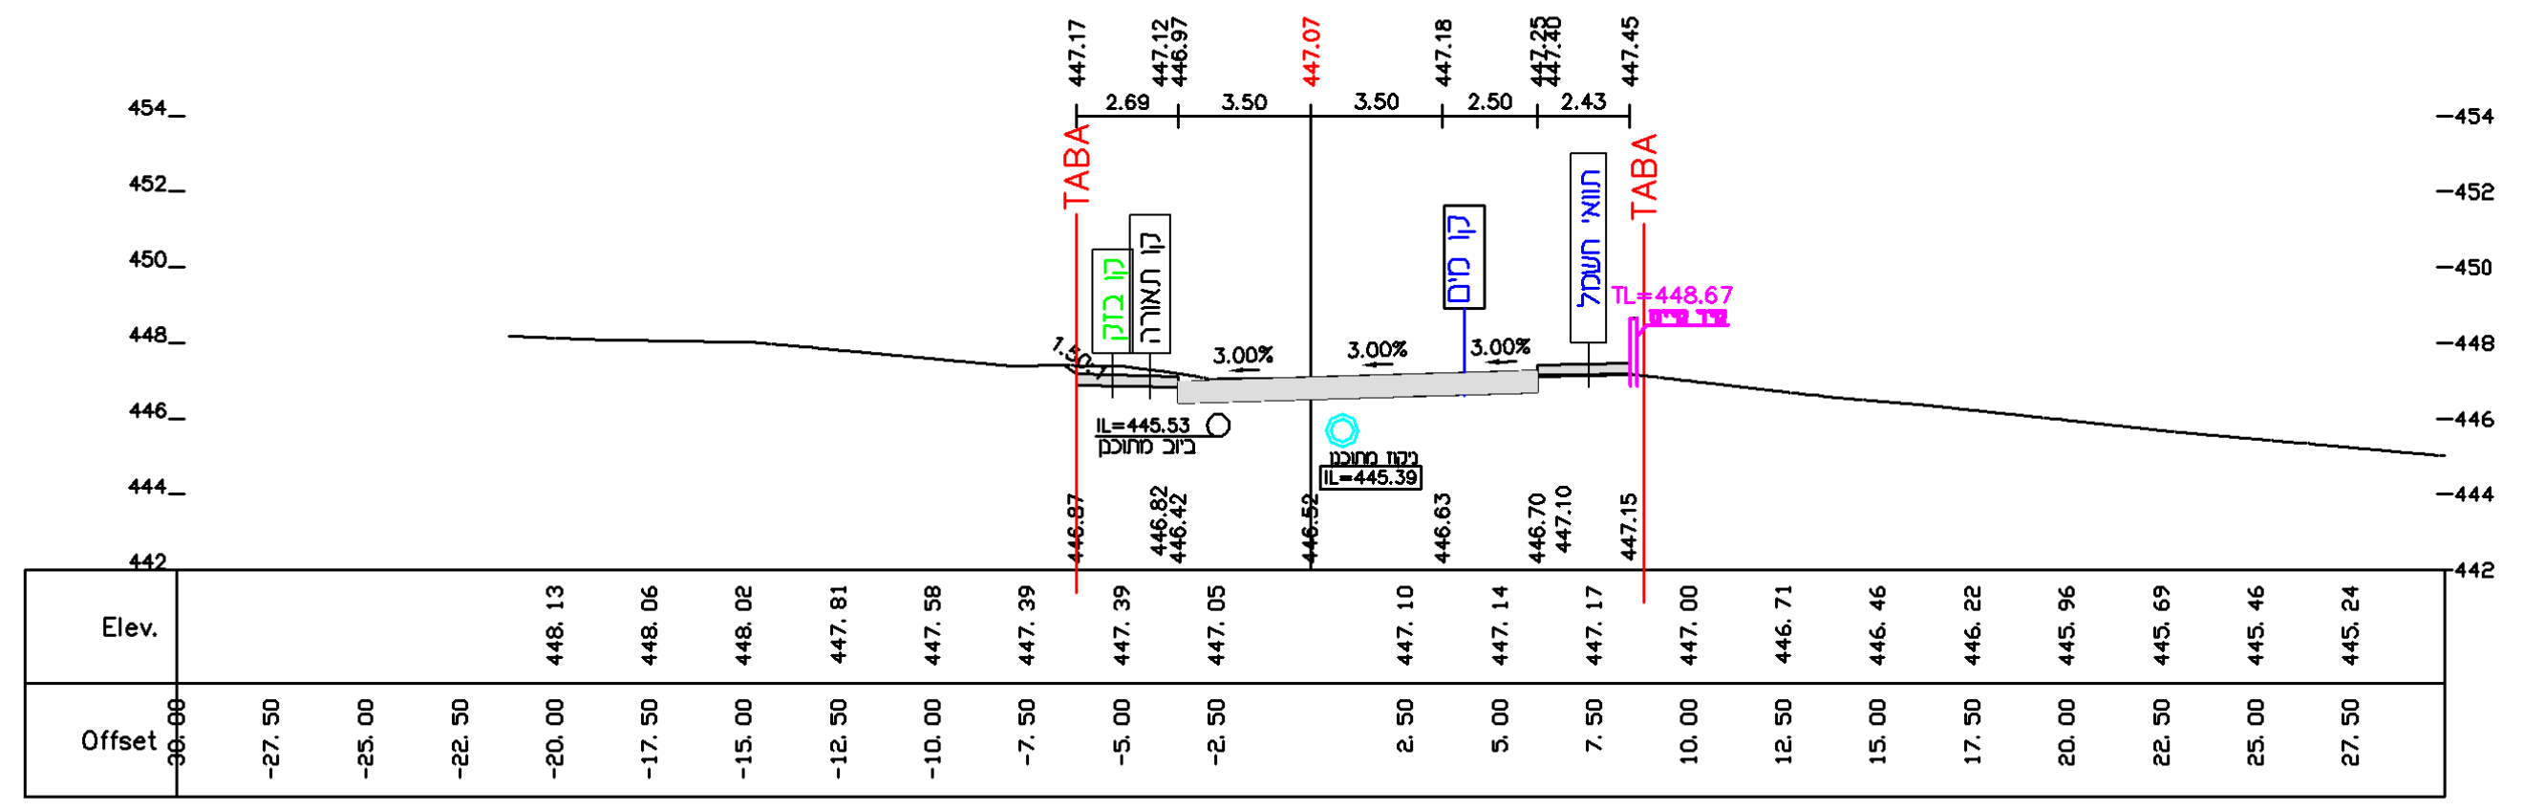
TABA
קו בזק
קו תאורה
קו מים
תוואי חשמל
TABA
TL=448.67
Elev.
Offset

200.00 0+200 [3]

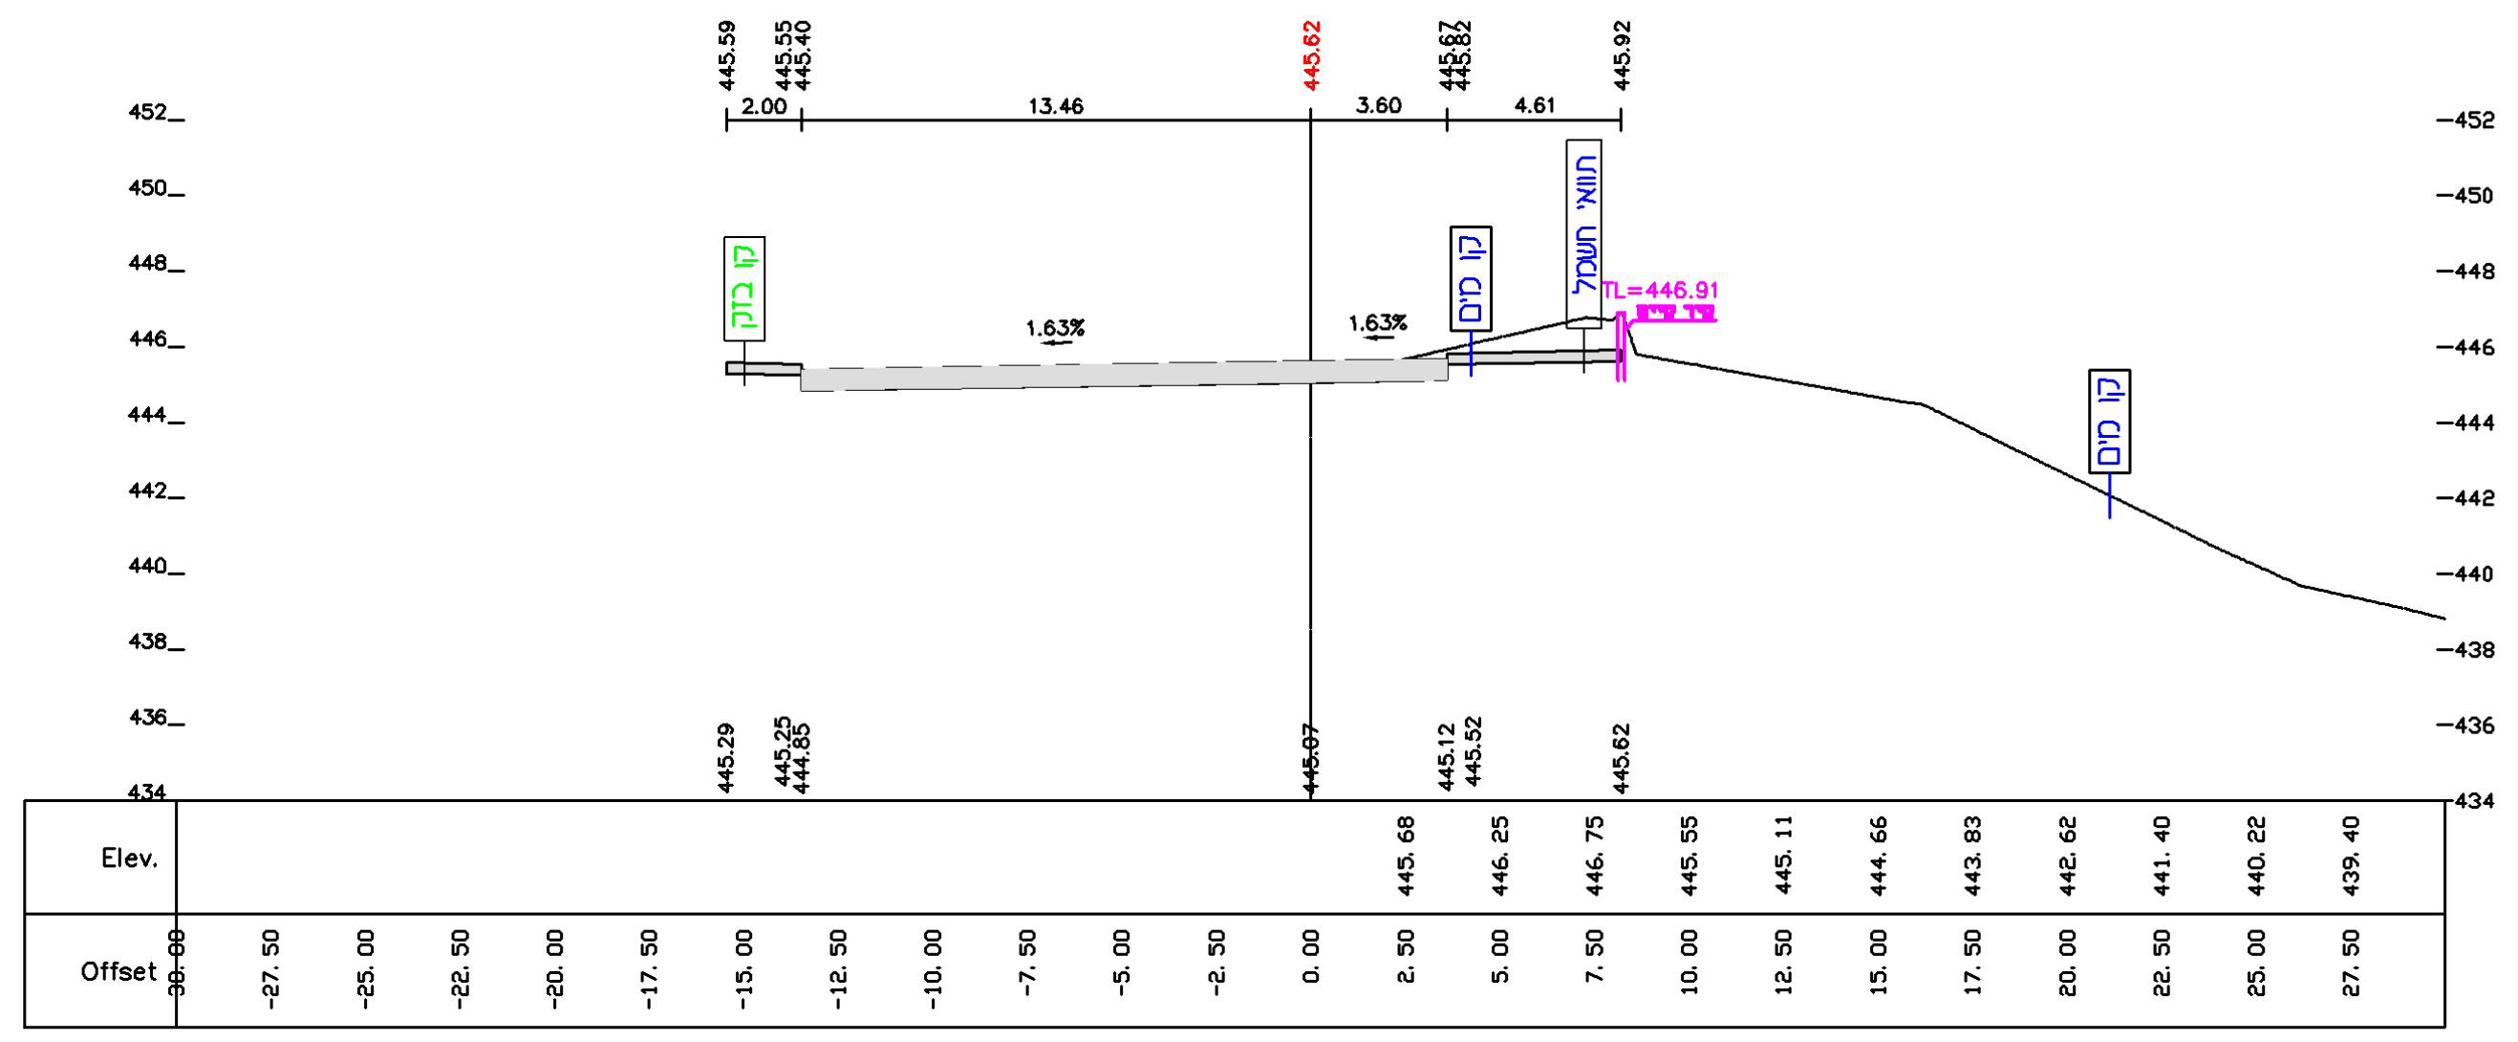
קו בזק
קו מים
תוואי חשמל
קו מים
TL=446.91
Elev.
Offset

294.69 0+294.69 [3]

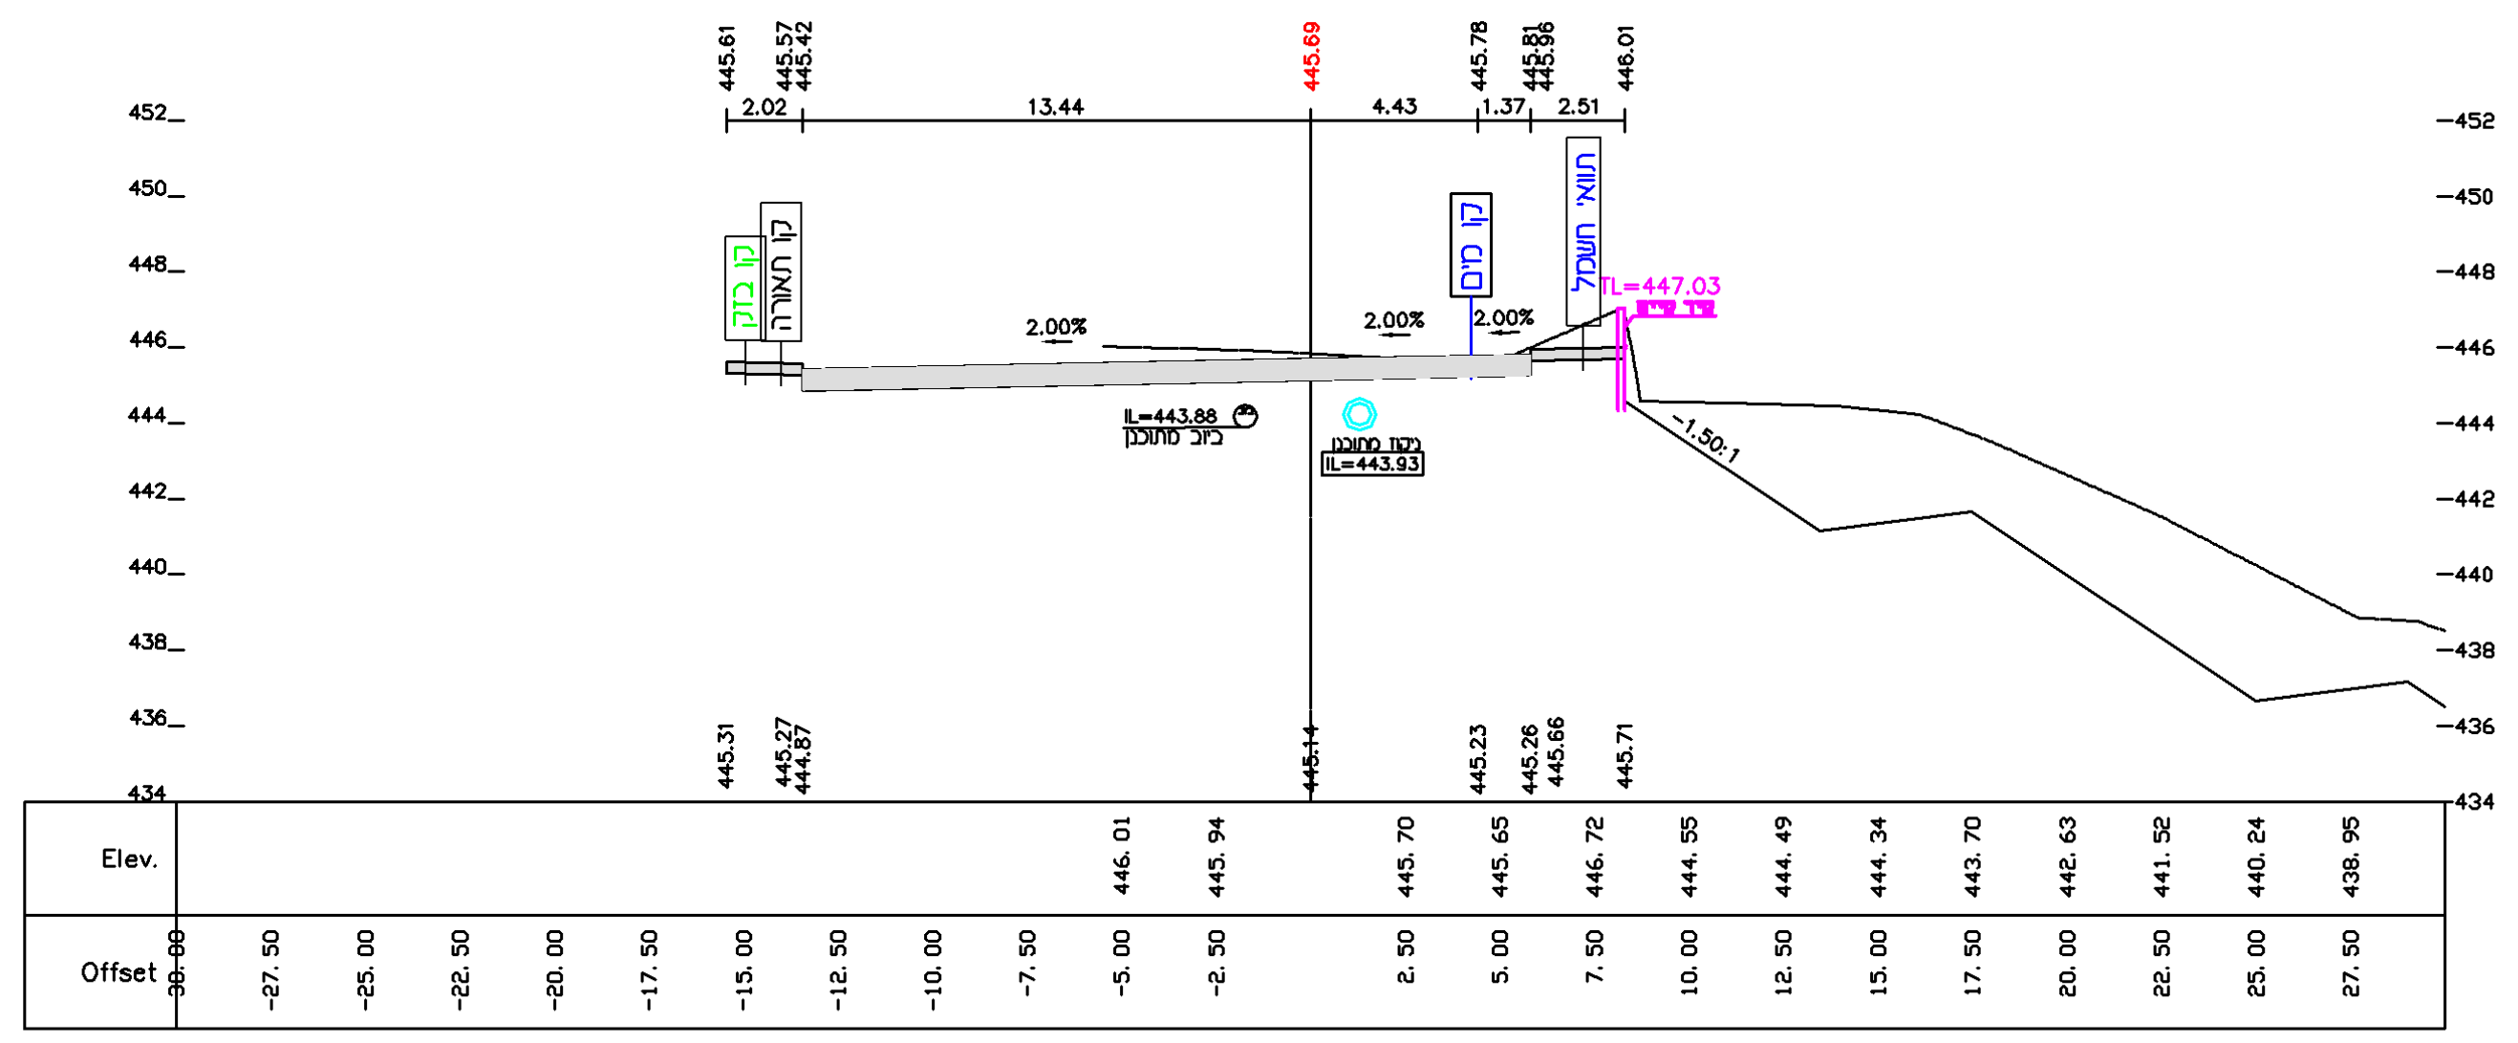
קו בזק
קו תאורה
קו מים
תוואי חשמל
TL=447.03
Elev.
Offset

280.00 0+280 [3]

קבוצת גדיש הנדסה וניהול נוסדה בשנת 1979

כבישים · תעשייה · מבנים · ספורט · קרקעות · תשתית · תחבורה · שכונות · תיירות

SIG Signature Investment Group

תאריך	תפוצה	שנוי	תאריך	מהות השנוי	חתימה
			6/10/20	עדכון כללי	ג.א
			10/1/20	עדכון לגדיש למכרז	ג.א
			1/5/18	עדכון לאחר עדכון תוכניות התנועה	א.ג'
			8/8/16	עדכון למכרז כל הקטע	א.ג'

דלית אל כרמל-אזור תעשייה
כביש מס ' 3

חתכים לרוחב
0.00-294.69

הוכן עבור : קבוצת גדיש הנדסה וניהול

שם קובץ R57566

תוכנית מסי 4.11-3 57566

☐ לעיון
☒ למכרז
☐ לביצוע

תכנן:
בקר:
אשר :

תאריך: 26/03/2015
תאריך:

קנה מידה : 1:200

מכון התקנים הישראלי

ח.פאהום ושות' שרותים הנדסיים בע"מ

מהנדסים
מודדים
מתכננים
יועצים

חיפה
רחוב הבנקים 14 ת.ד. 33717 מיקוד 31336
טל. 04-8513050/1/2/3 פקס 04-8513054

נצרת
רח' תופיק זיאד 46 ת.ד. 50204 מיקוד 16100
טל. 6554859, 04-6552304 פקס 04-6560870
Email : fahoum @ kfahoum.co.il