ROAD NO. 4 Scale 1:100\1000

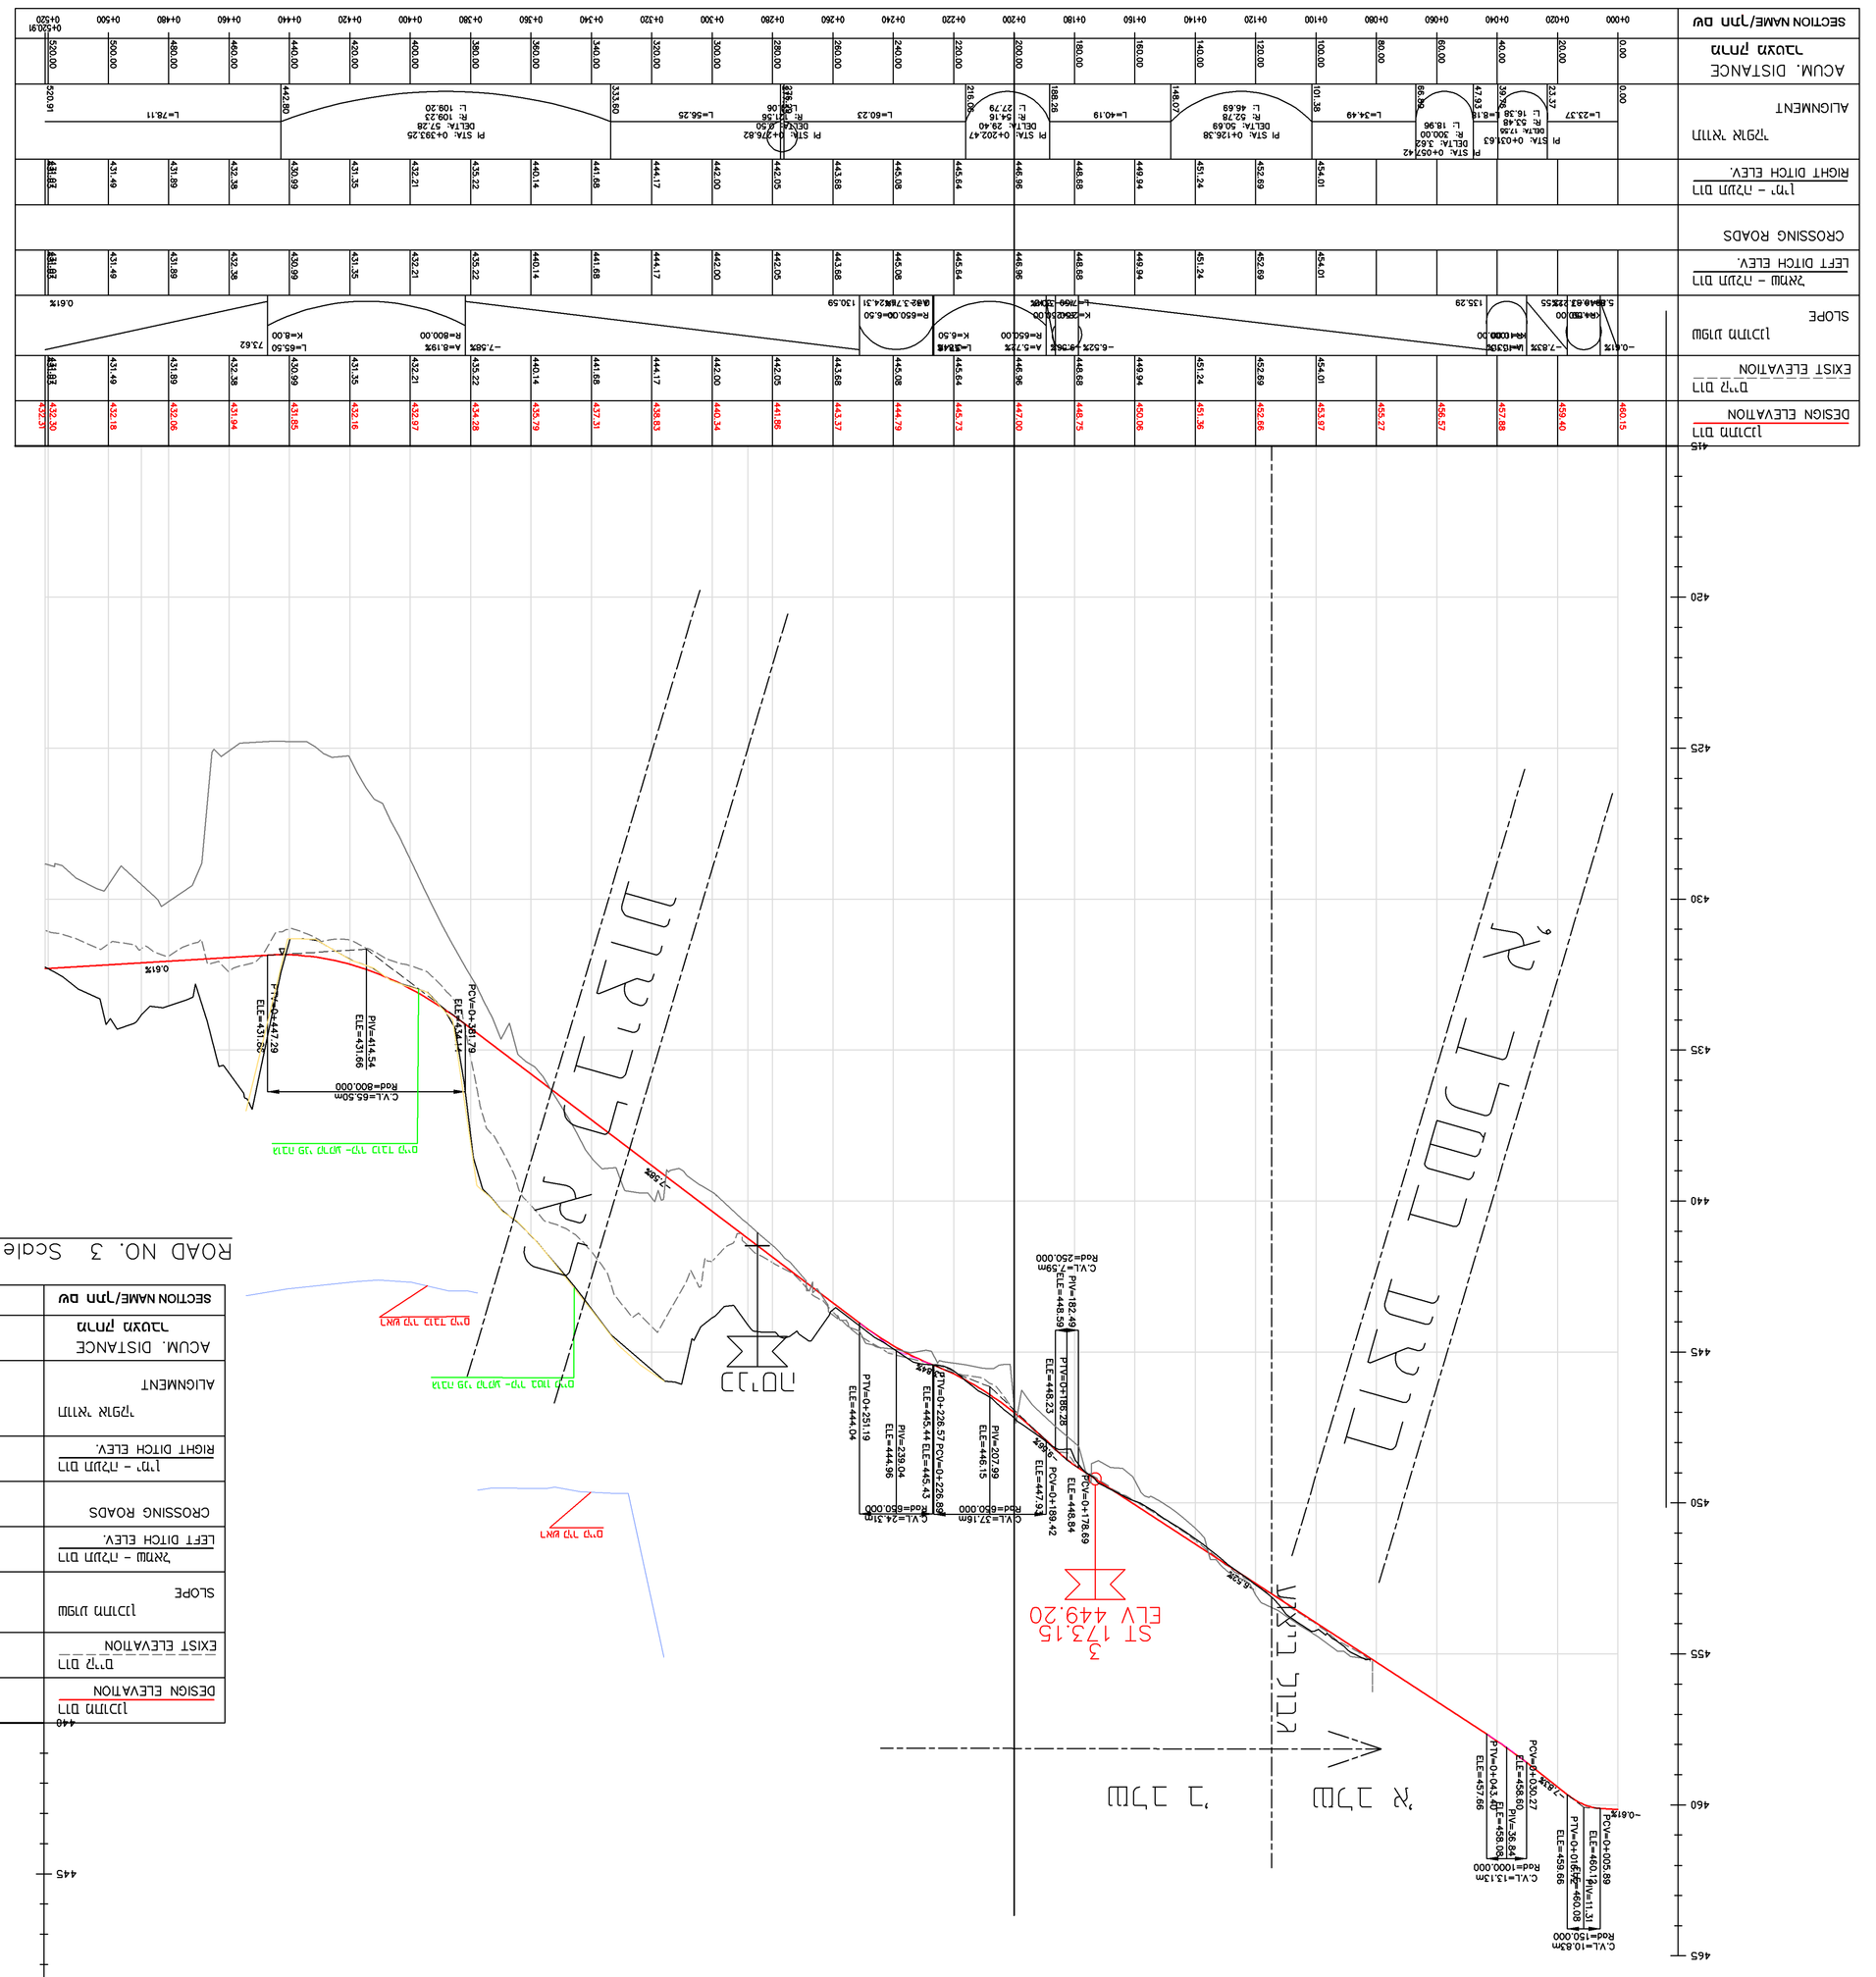

ROAD NO. Derkh gisha Scale 1:100\1000

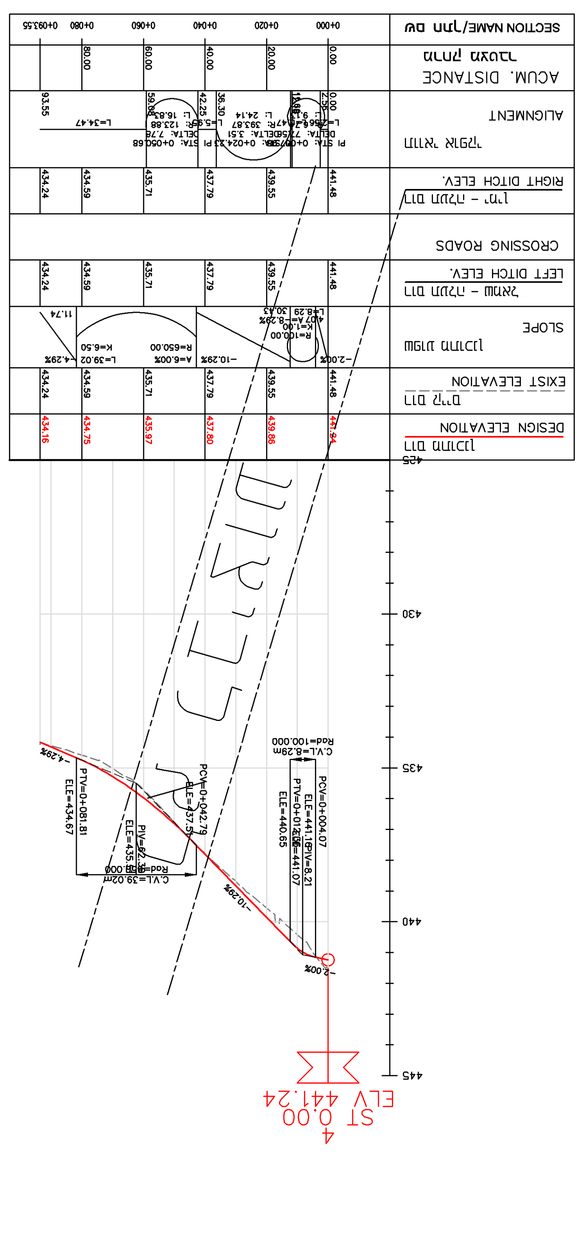
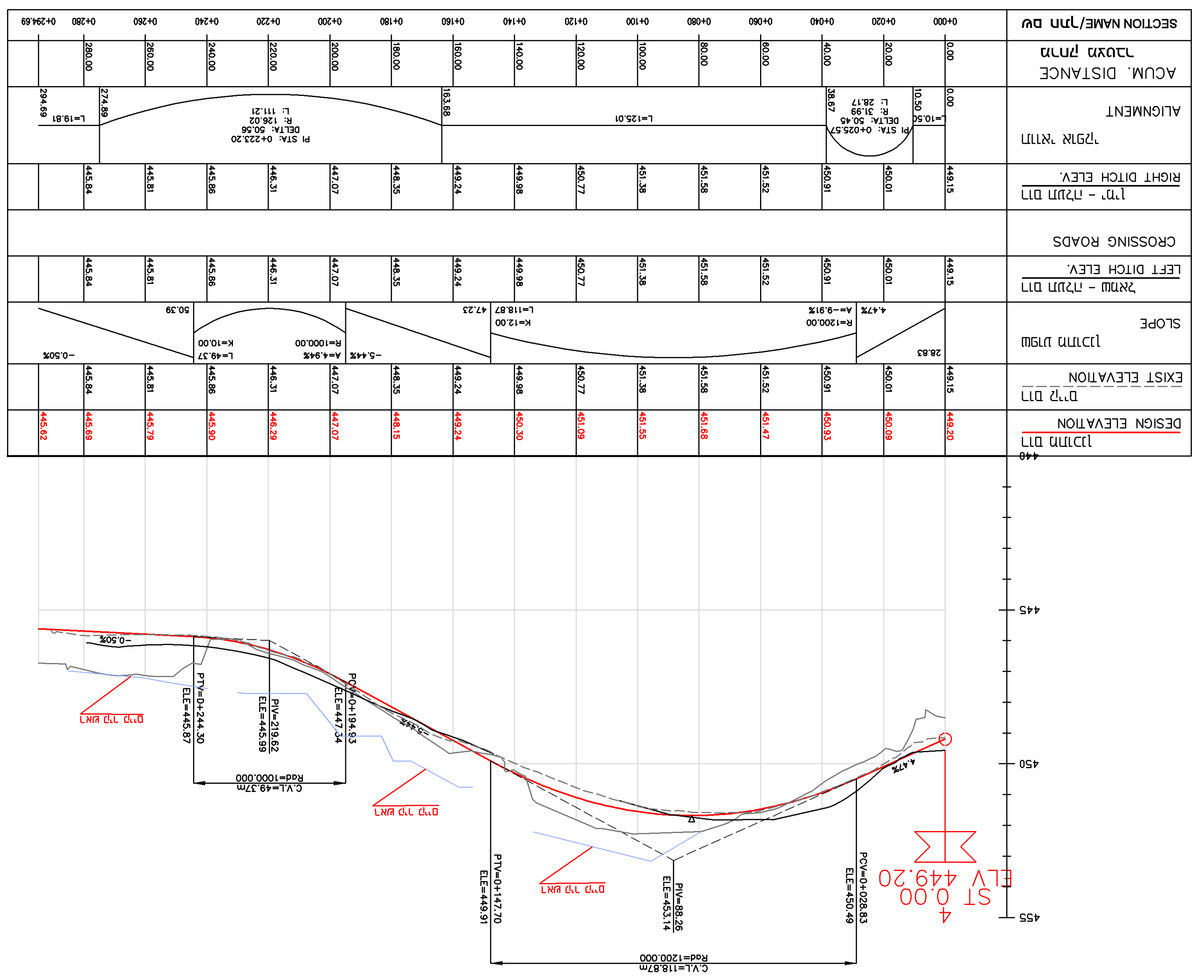
ROAD NO. 3 Scale 1:100\1000