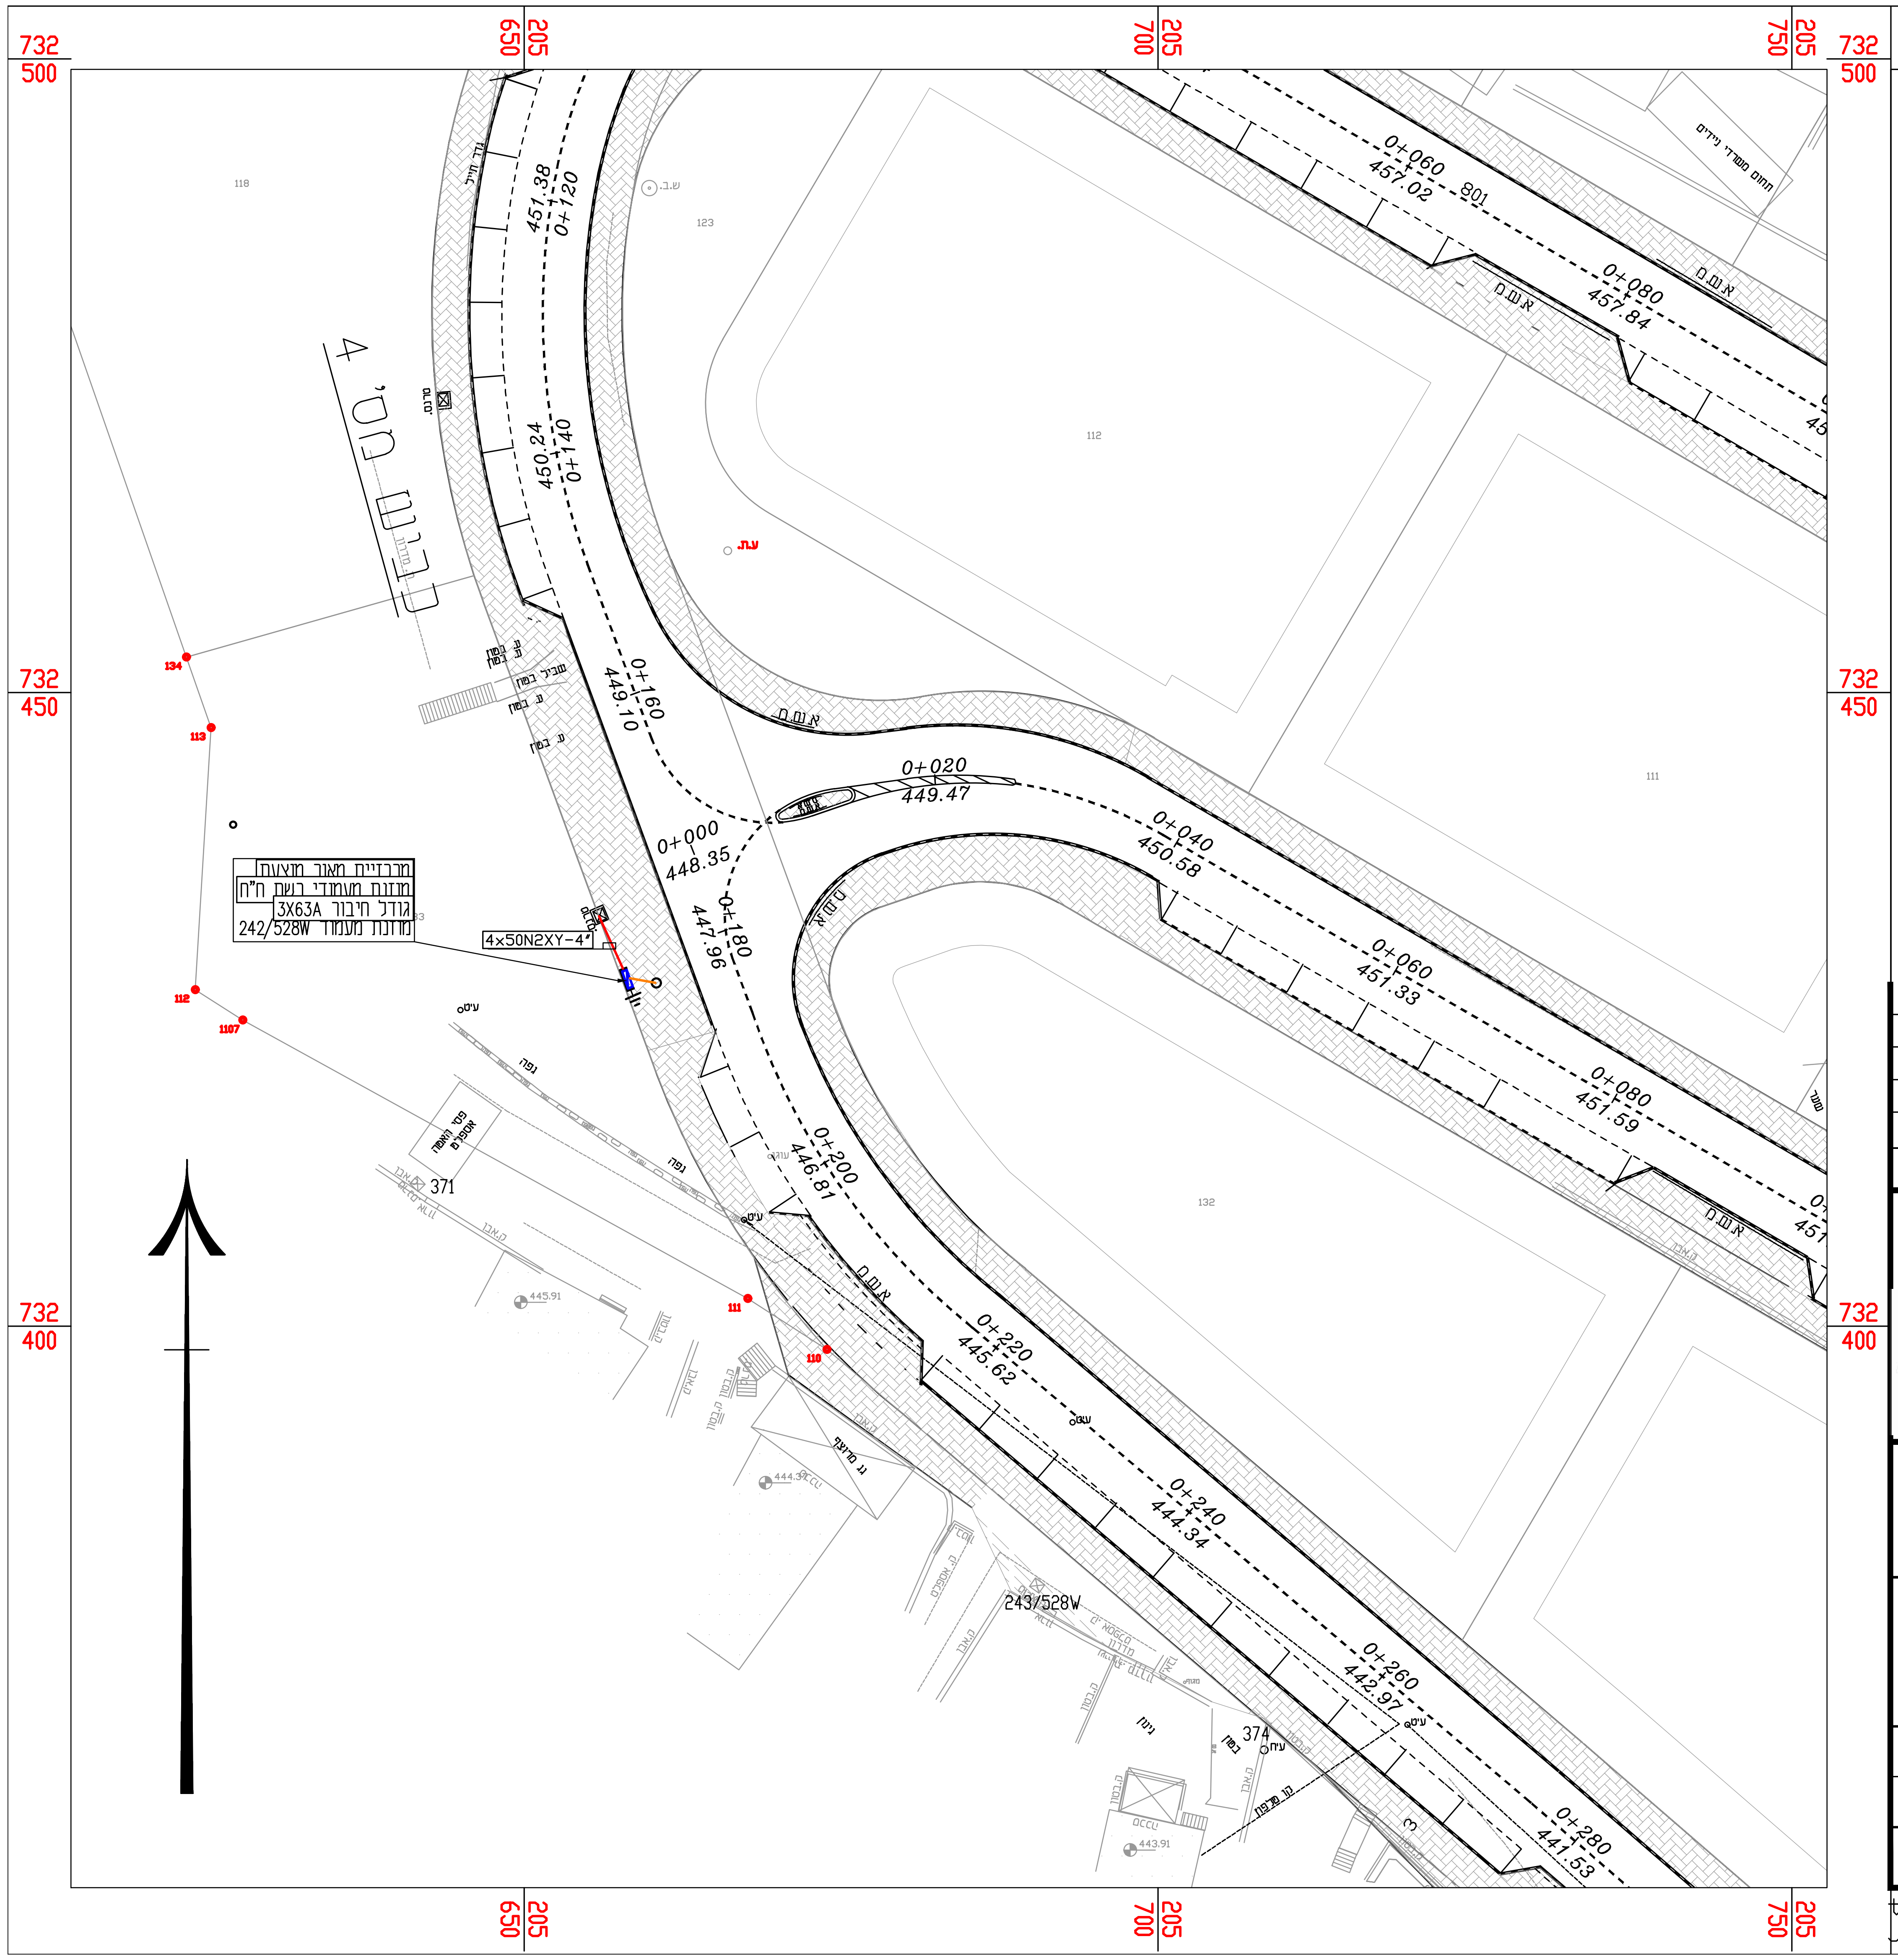
732 500
732 450
732 400
205 650
205 700
205 750
מגרש מס' 4
0+120 451.38
0+140 450.24
0+160 449.10
0+000 448.35
0+180 447.96
0+200 446.81
0+220 445.62
0+240 444.34
0+260 442.97
0+280 441.53
0+020 449.47
0+040 450.58
0+060 451.33
0+080 451.59
0+060 457.02
0+080 457.84
מרכזיית מאור מוצעת
מוזנת מעמודי רשת ח"ח
גודל חיבור 3X63A
מוזנת מעמוד 242/528W
4x50N2XY-4"
243/528W
371
374
א.ש.ח
ע. בטון
גפה
עיטס
פסי האטה
אספלט
134
113
112
1107
111
110

חתימה	תאריך	תאור העידכון	עידכון מס'

סלימאן וישאחי-מהנדסים ויועצים בע"מ

הנדסת חשמל ובקרה
תכנון, יעוץ, פיקוח
רח' דרך הארבעה 27 ד' ת.ד.425 עכו 24511
☎ 04-9913446 📠 04-9919156
✉ INFO@SW-ENG.CO.IL

Sleiman Weishahi

הוכן עבור:
משרד הכלכלה - עמק איילון

הפרויקט:
דאליית אלכרמל - איזור תעשייה

נושא השרטוט:
מיקום מרכזית מאור
שלב ב'

שם הקובץ: File name:
j:\15\1512\dwg\1512-מיקום מרכזיה.dwg Ver: 27.04.2023

	תכנן	שרטט	ביקר	אישר	קנה מידה	מספר השרטוט:
שם	סמאח	סמאח	סלימאן ו.	סלימאן ו.		10
חתימה			סלימאן וישאחי	סלימאן וישאחי		מספר הפרויקט:
תאריך	27.4.23	27.4.23	27.4.23	27.4.23	1:250	1512

☐ **לעיון** ☐ **לאישור** ☐ **למכרז** ☑ **לביצוע**

taly Apr 27, 2023 - 10:49am
J:\15\1512\DWG\1512-מיקום מרכזיה.dwg