




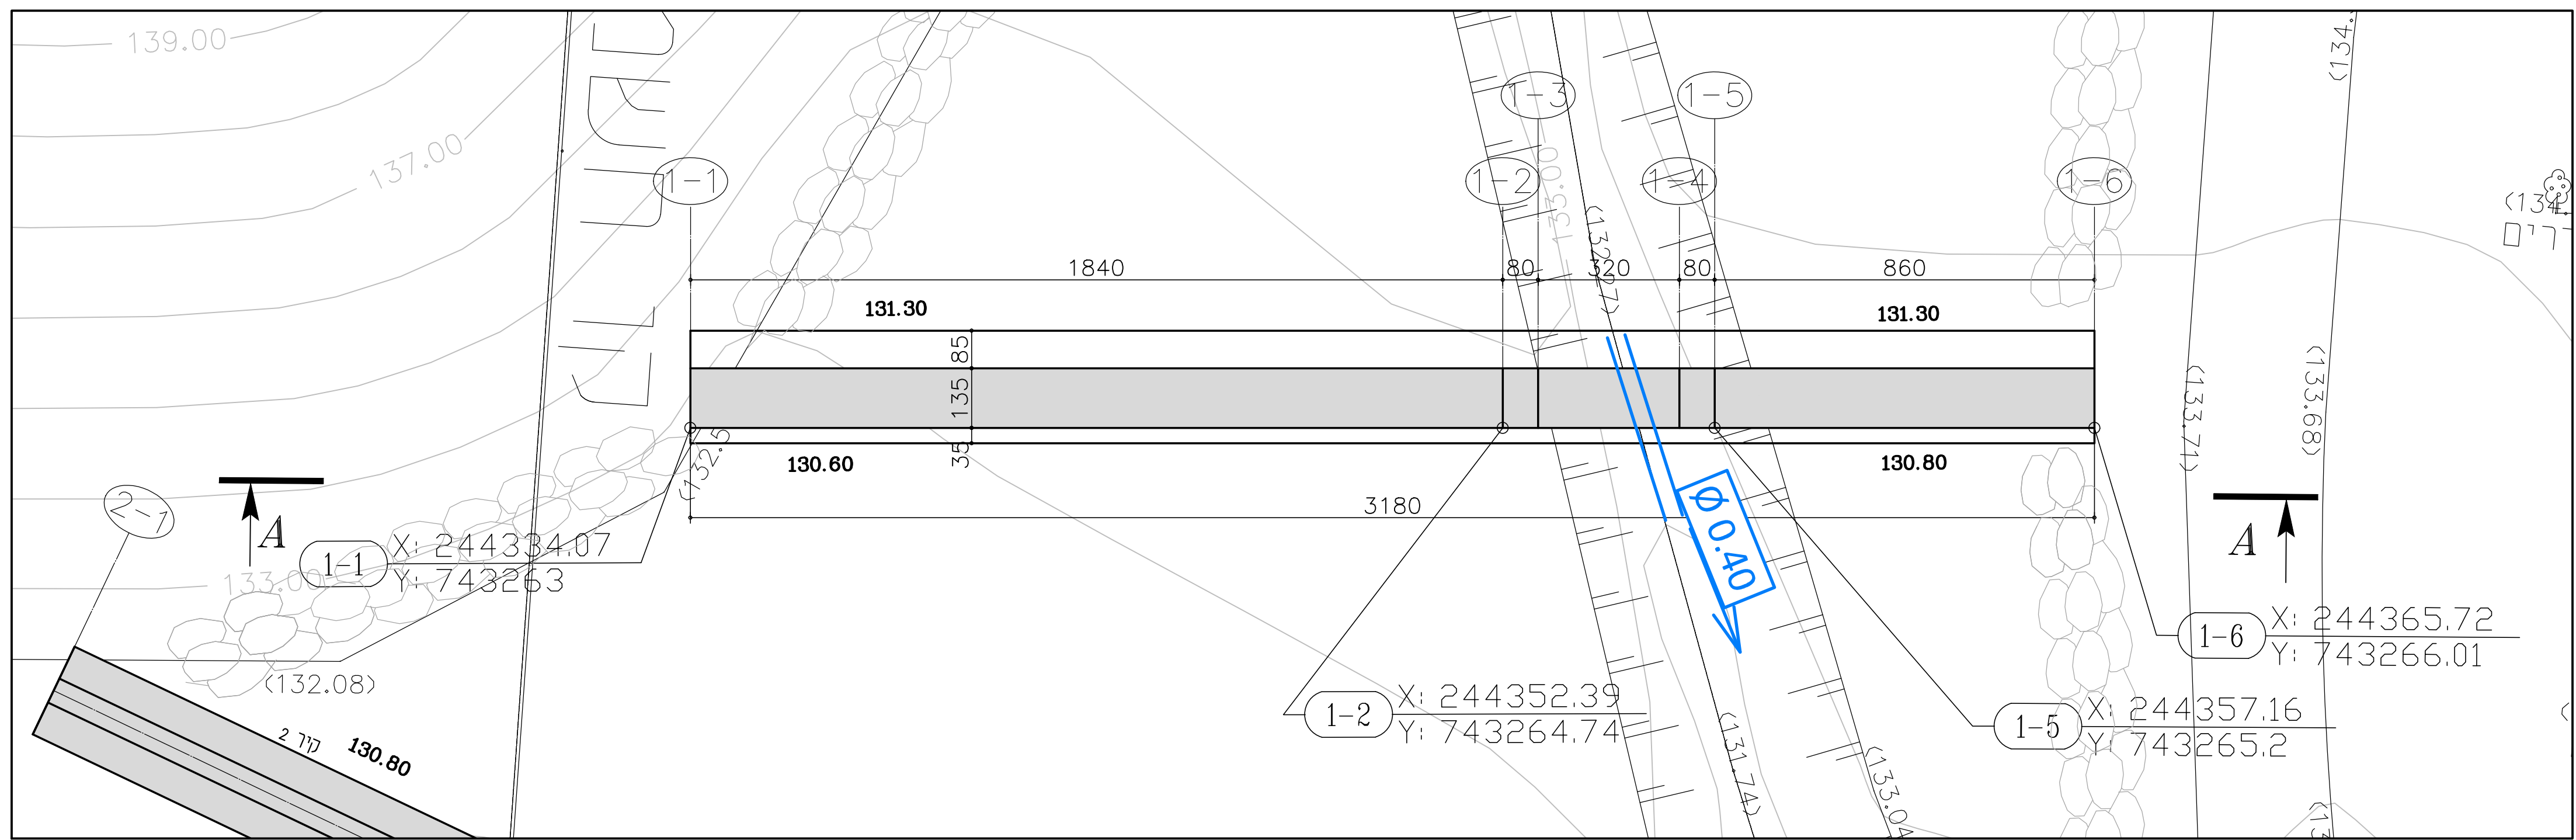


קיד 1 – תעודה

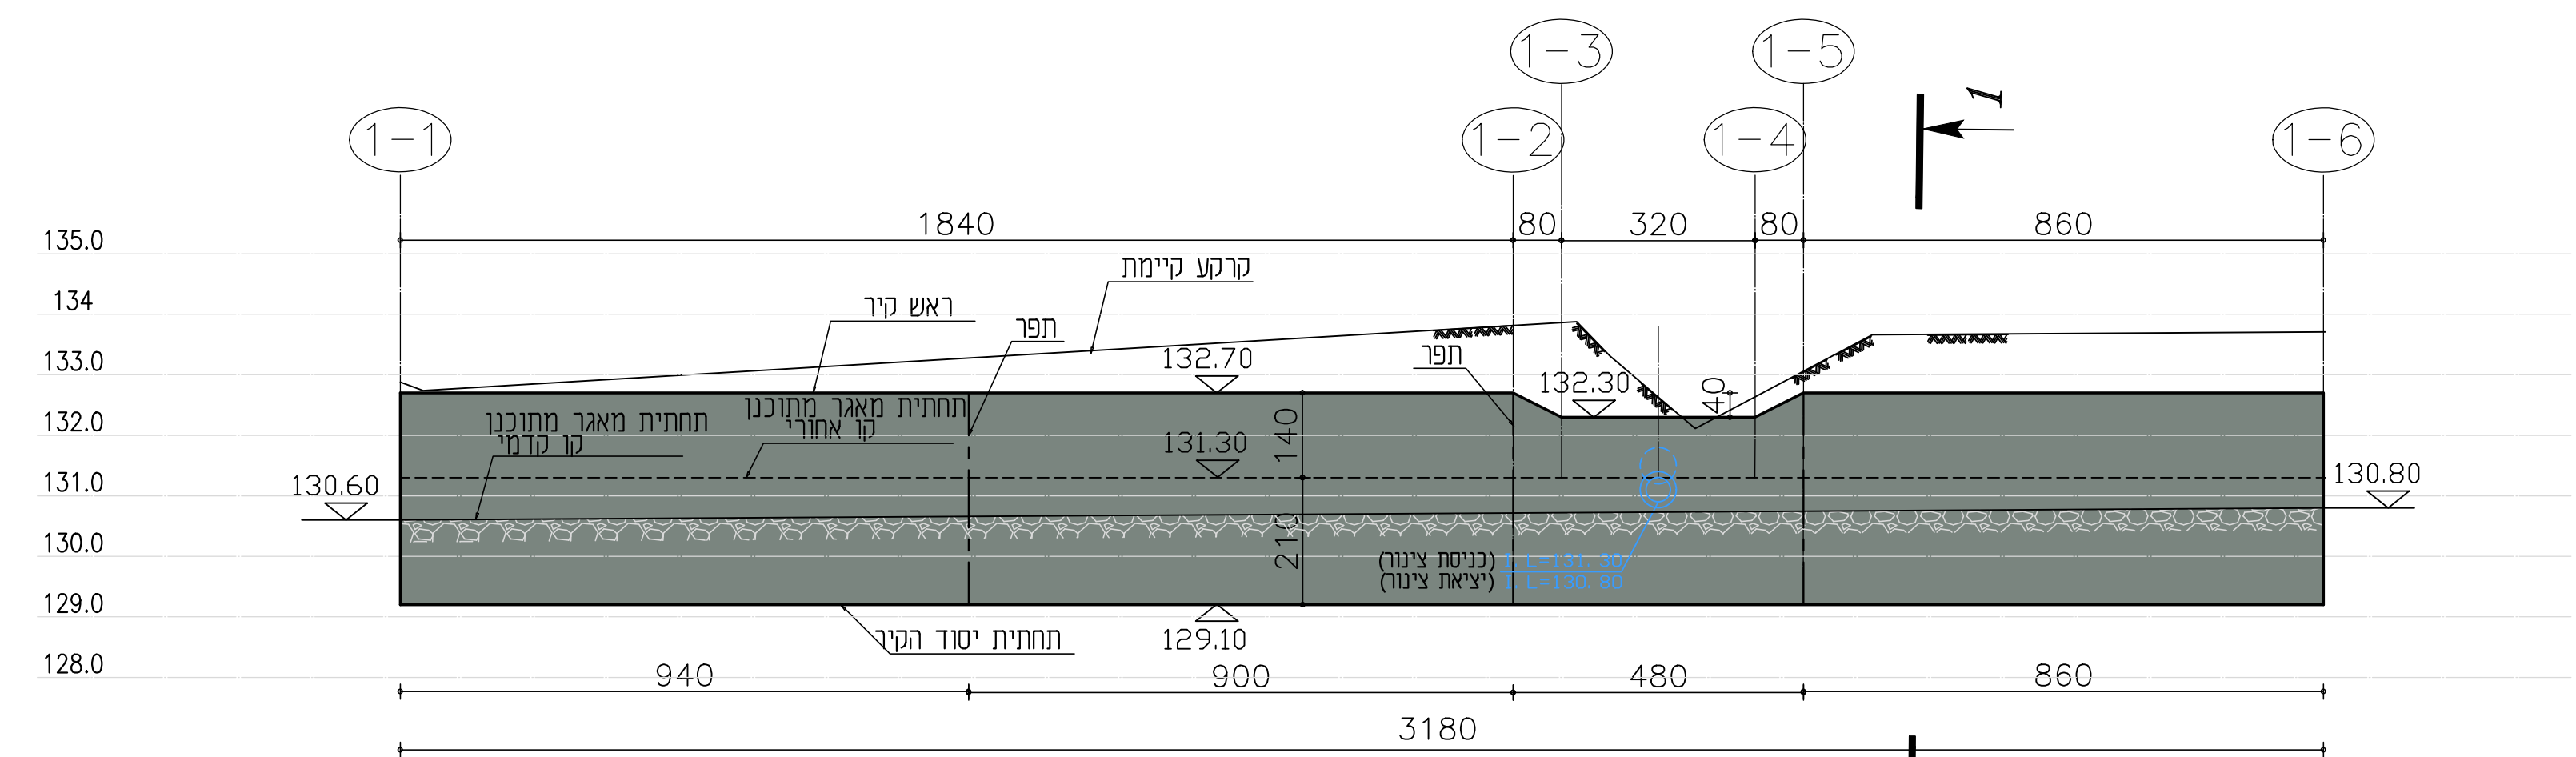


ק"ר 1 - תת"ר A-A

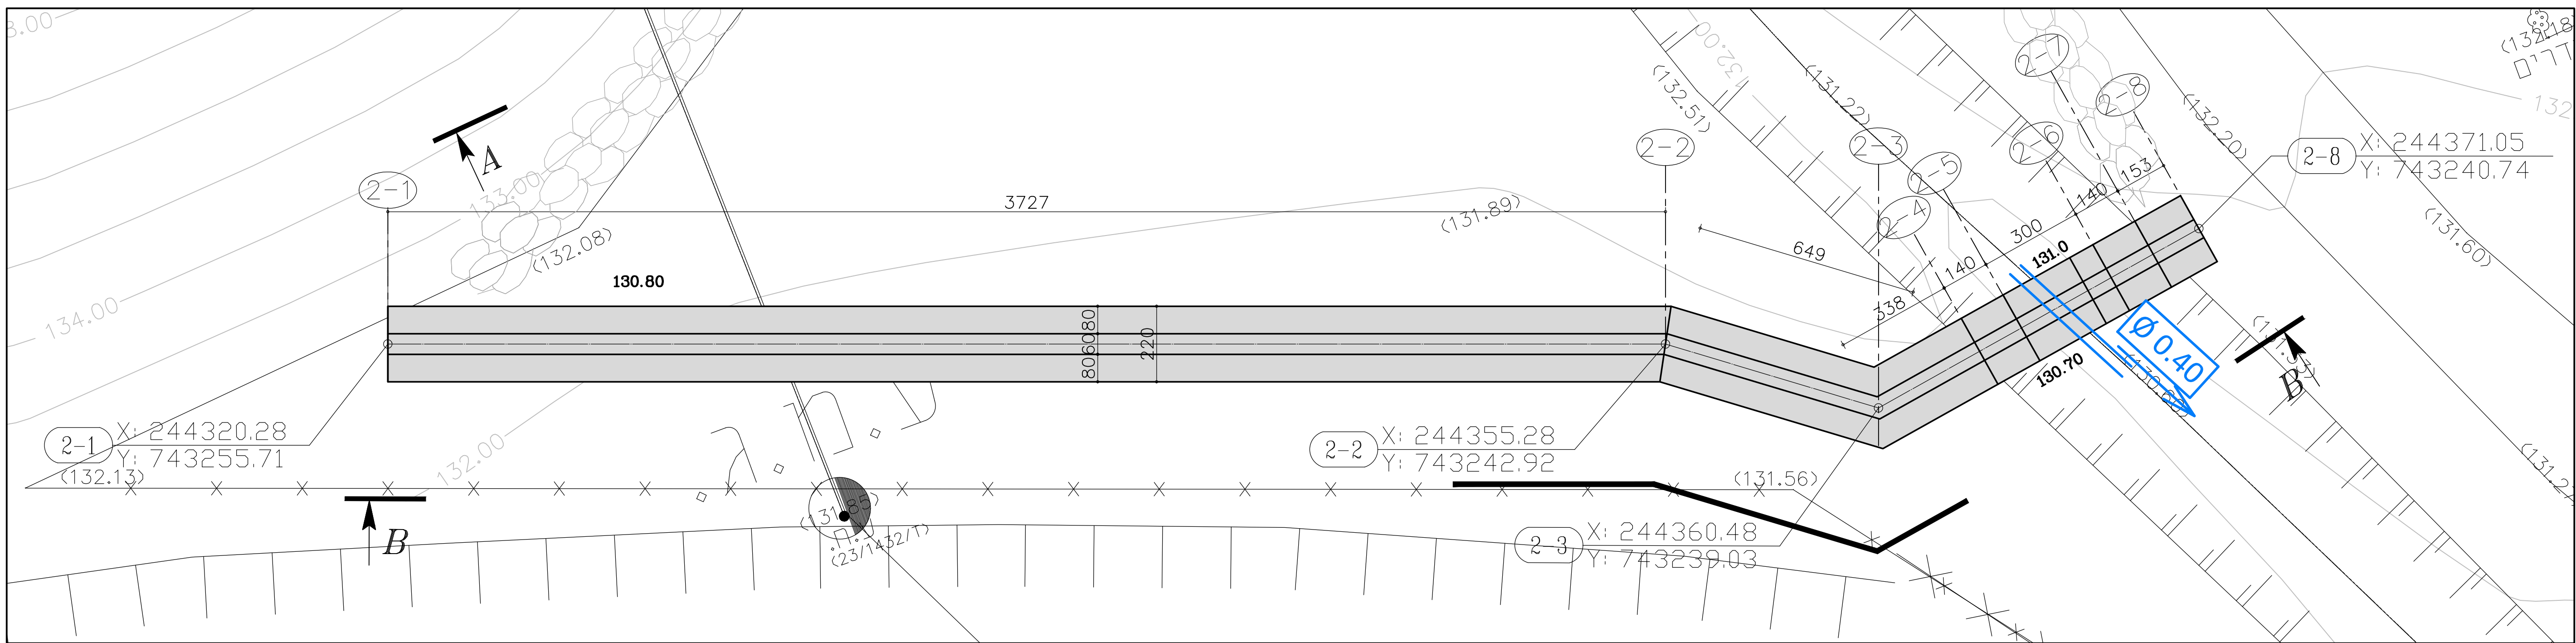



קיד 2 - תעודה

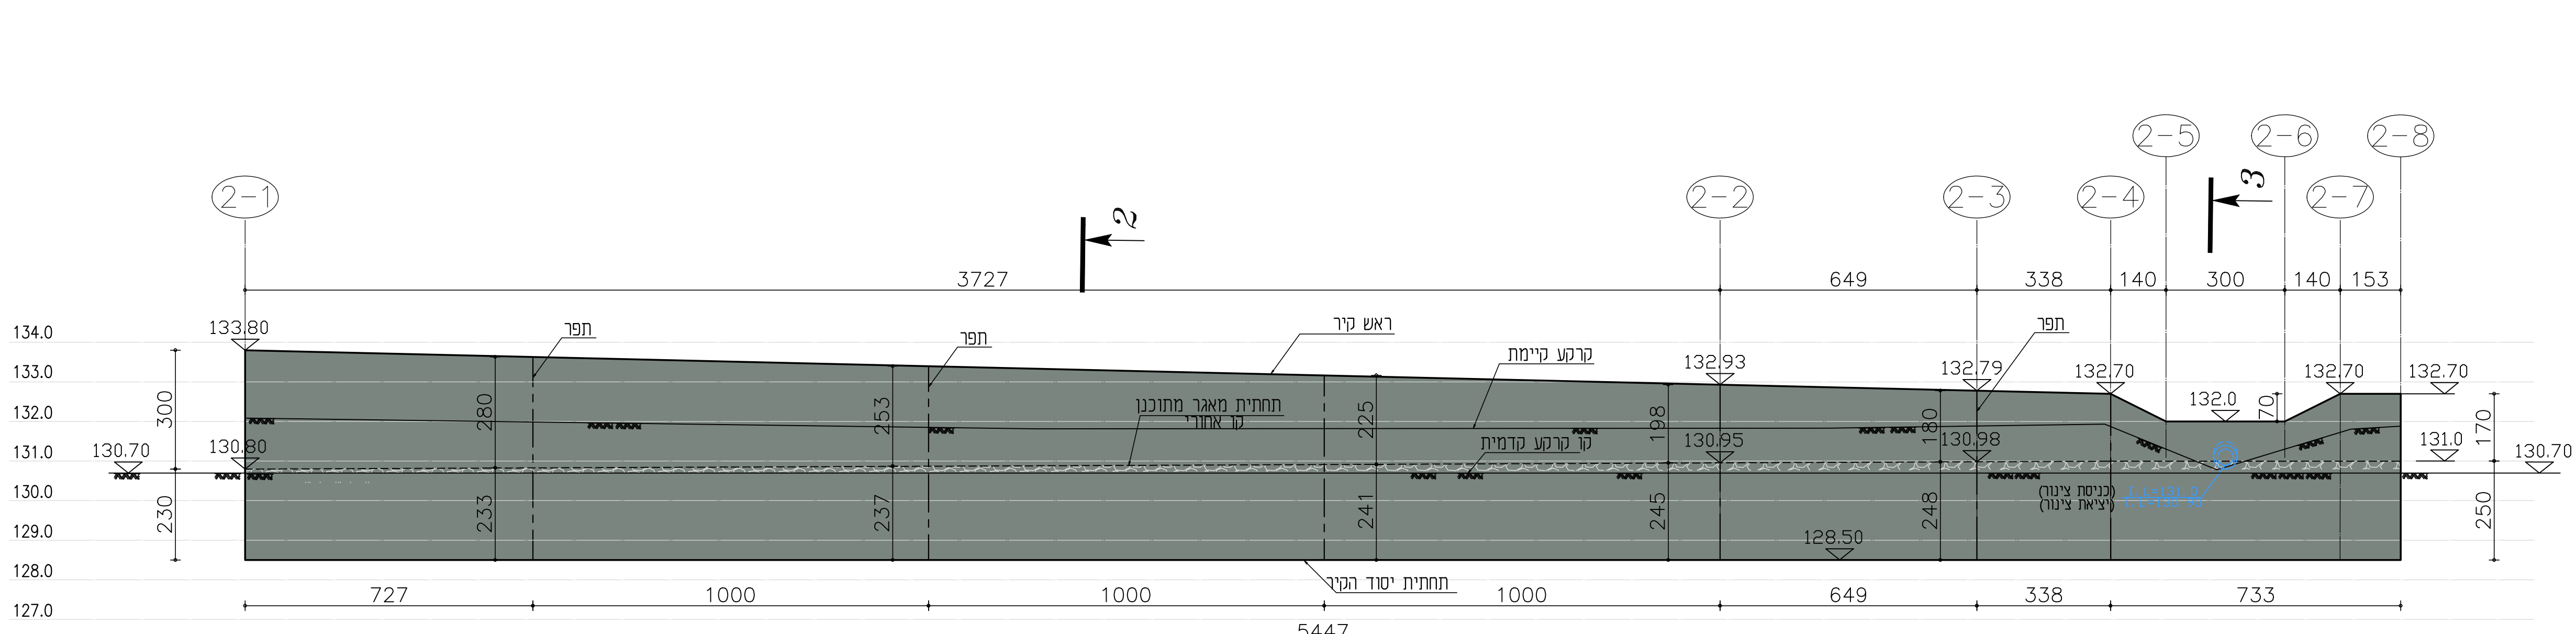

תתך - 2 תתך B-B

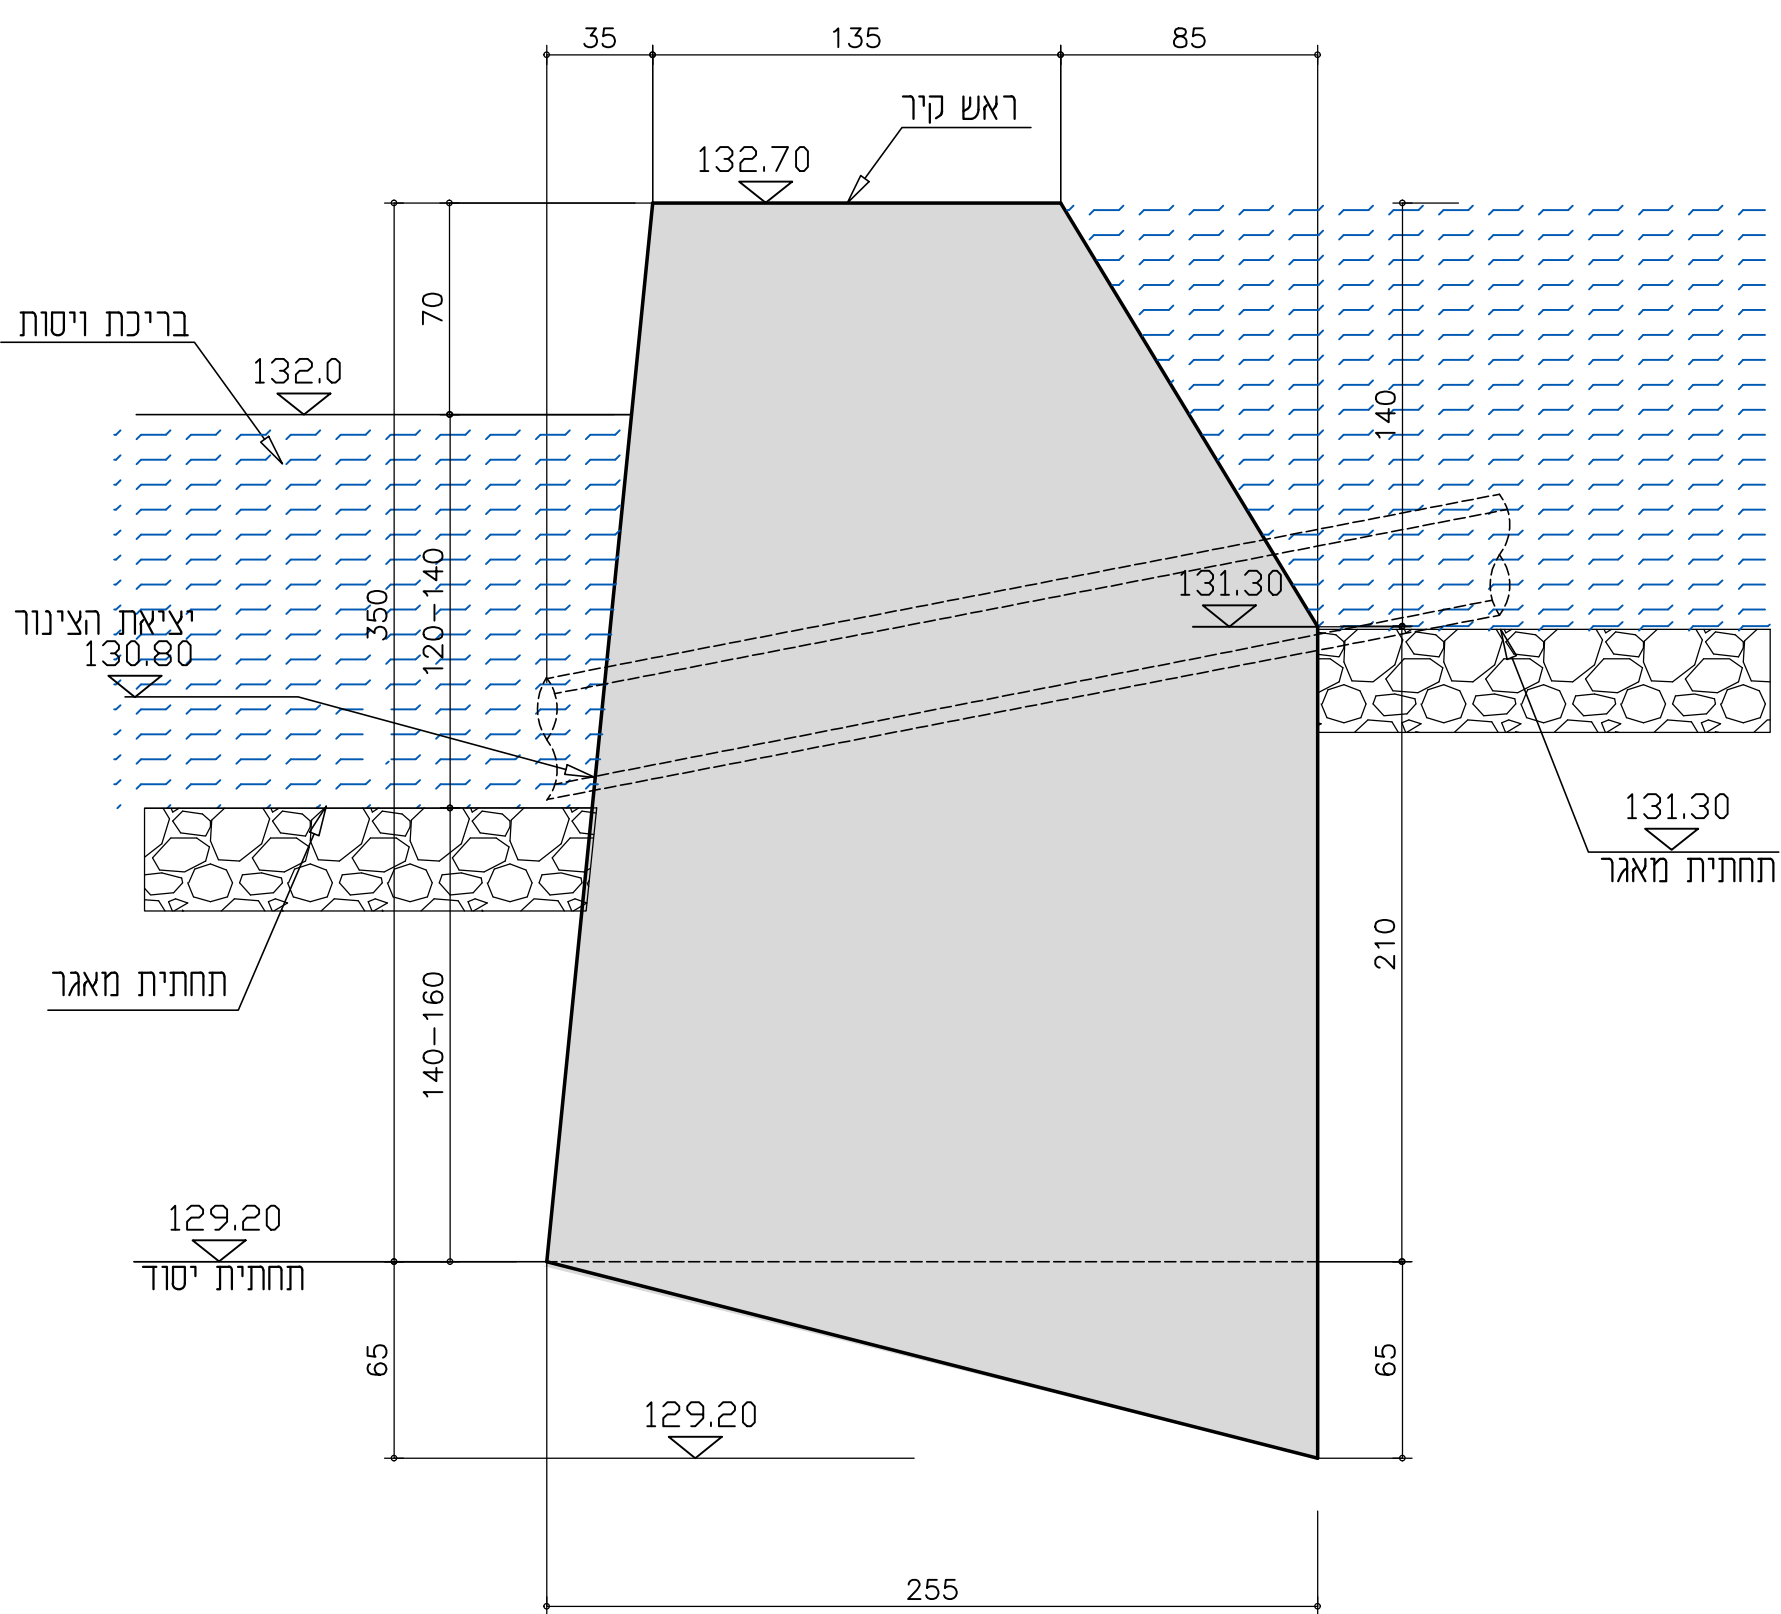

חתך 1-1
1:25

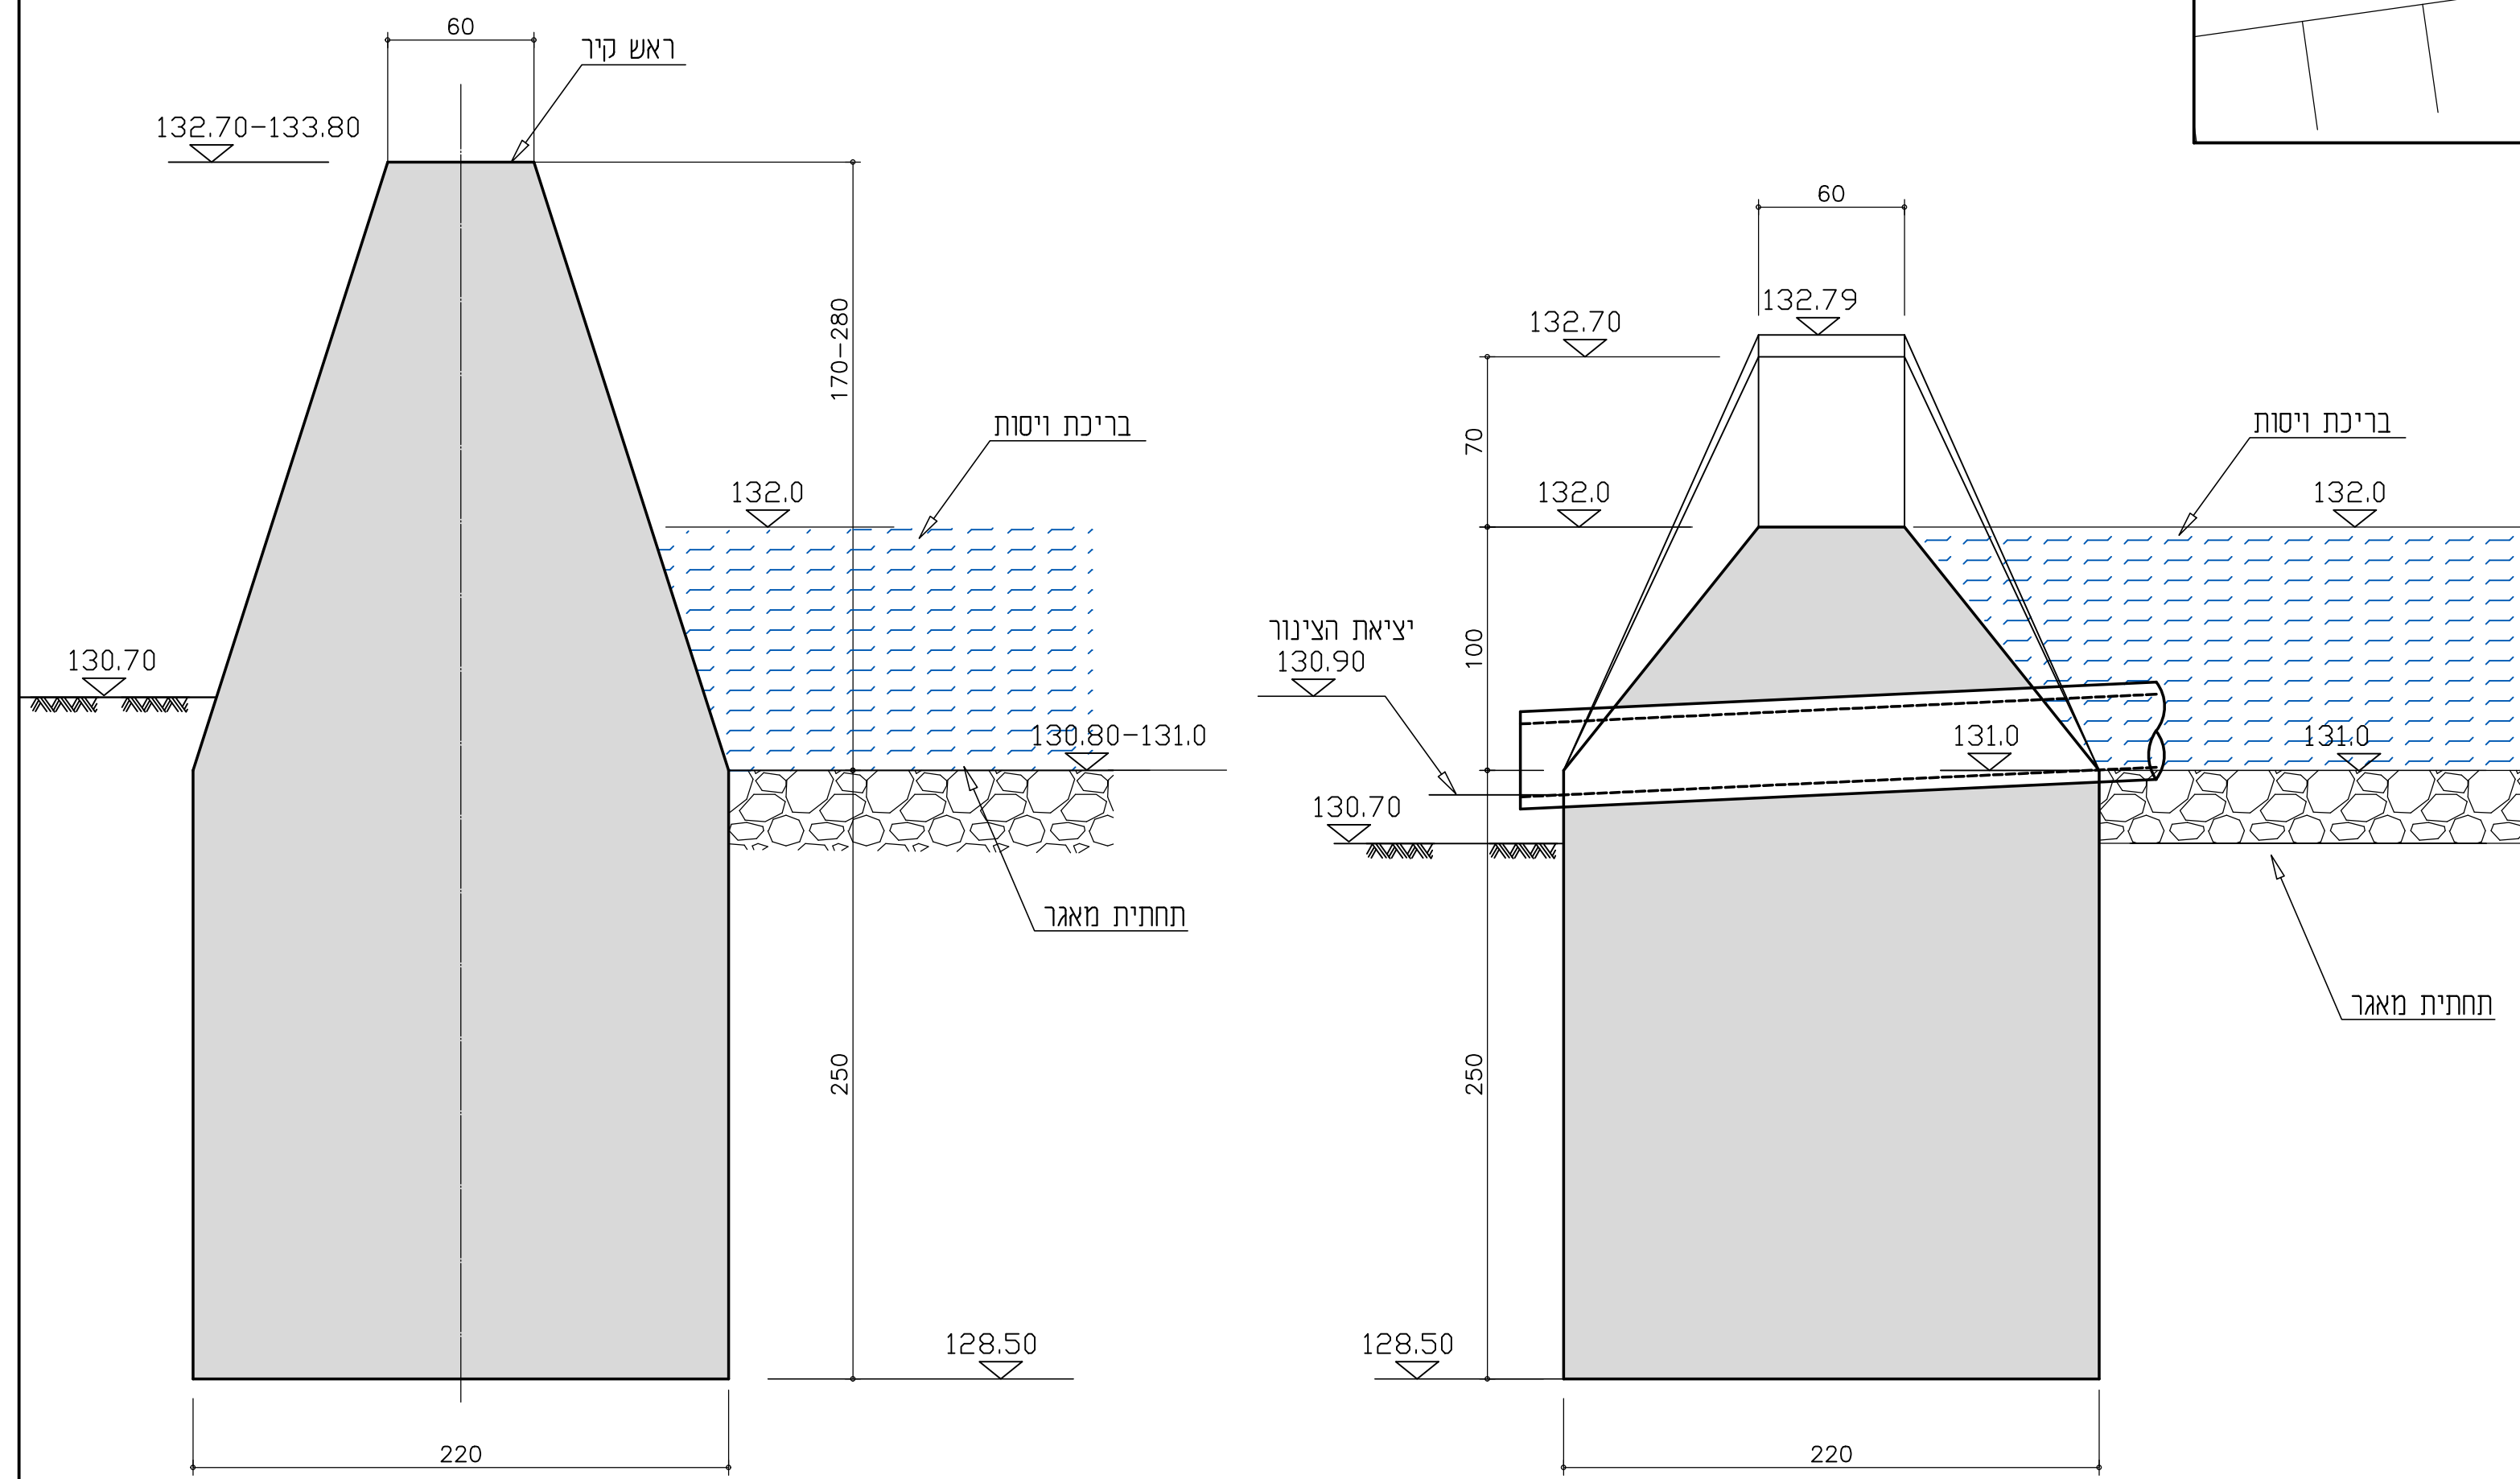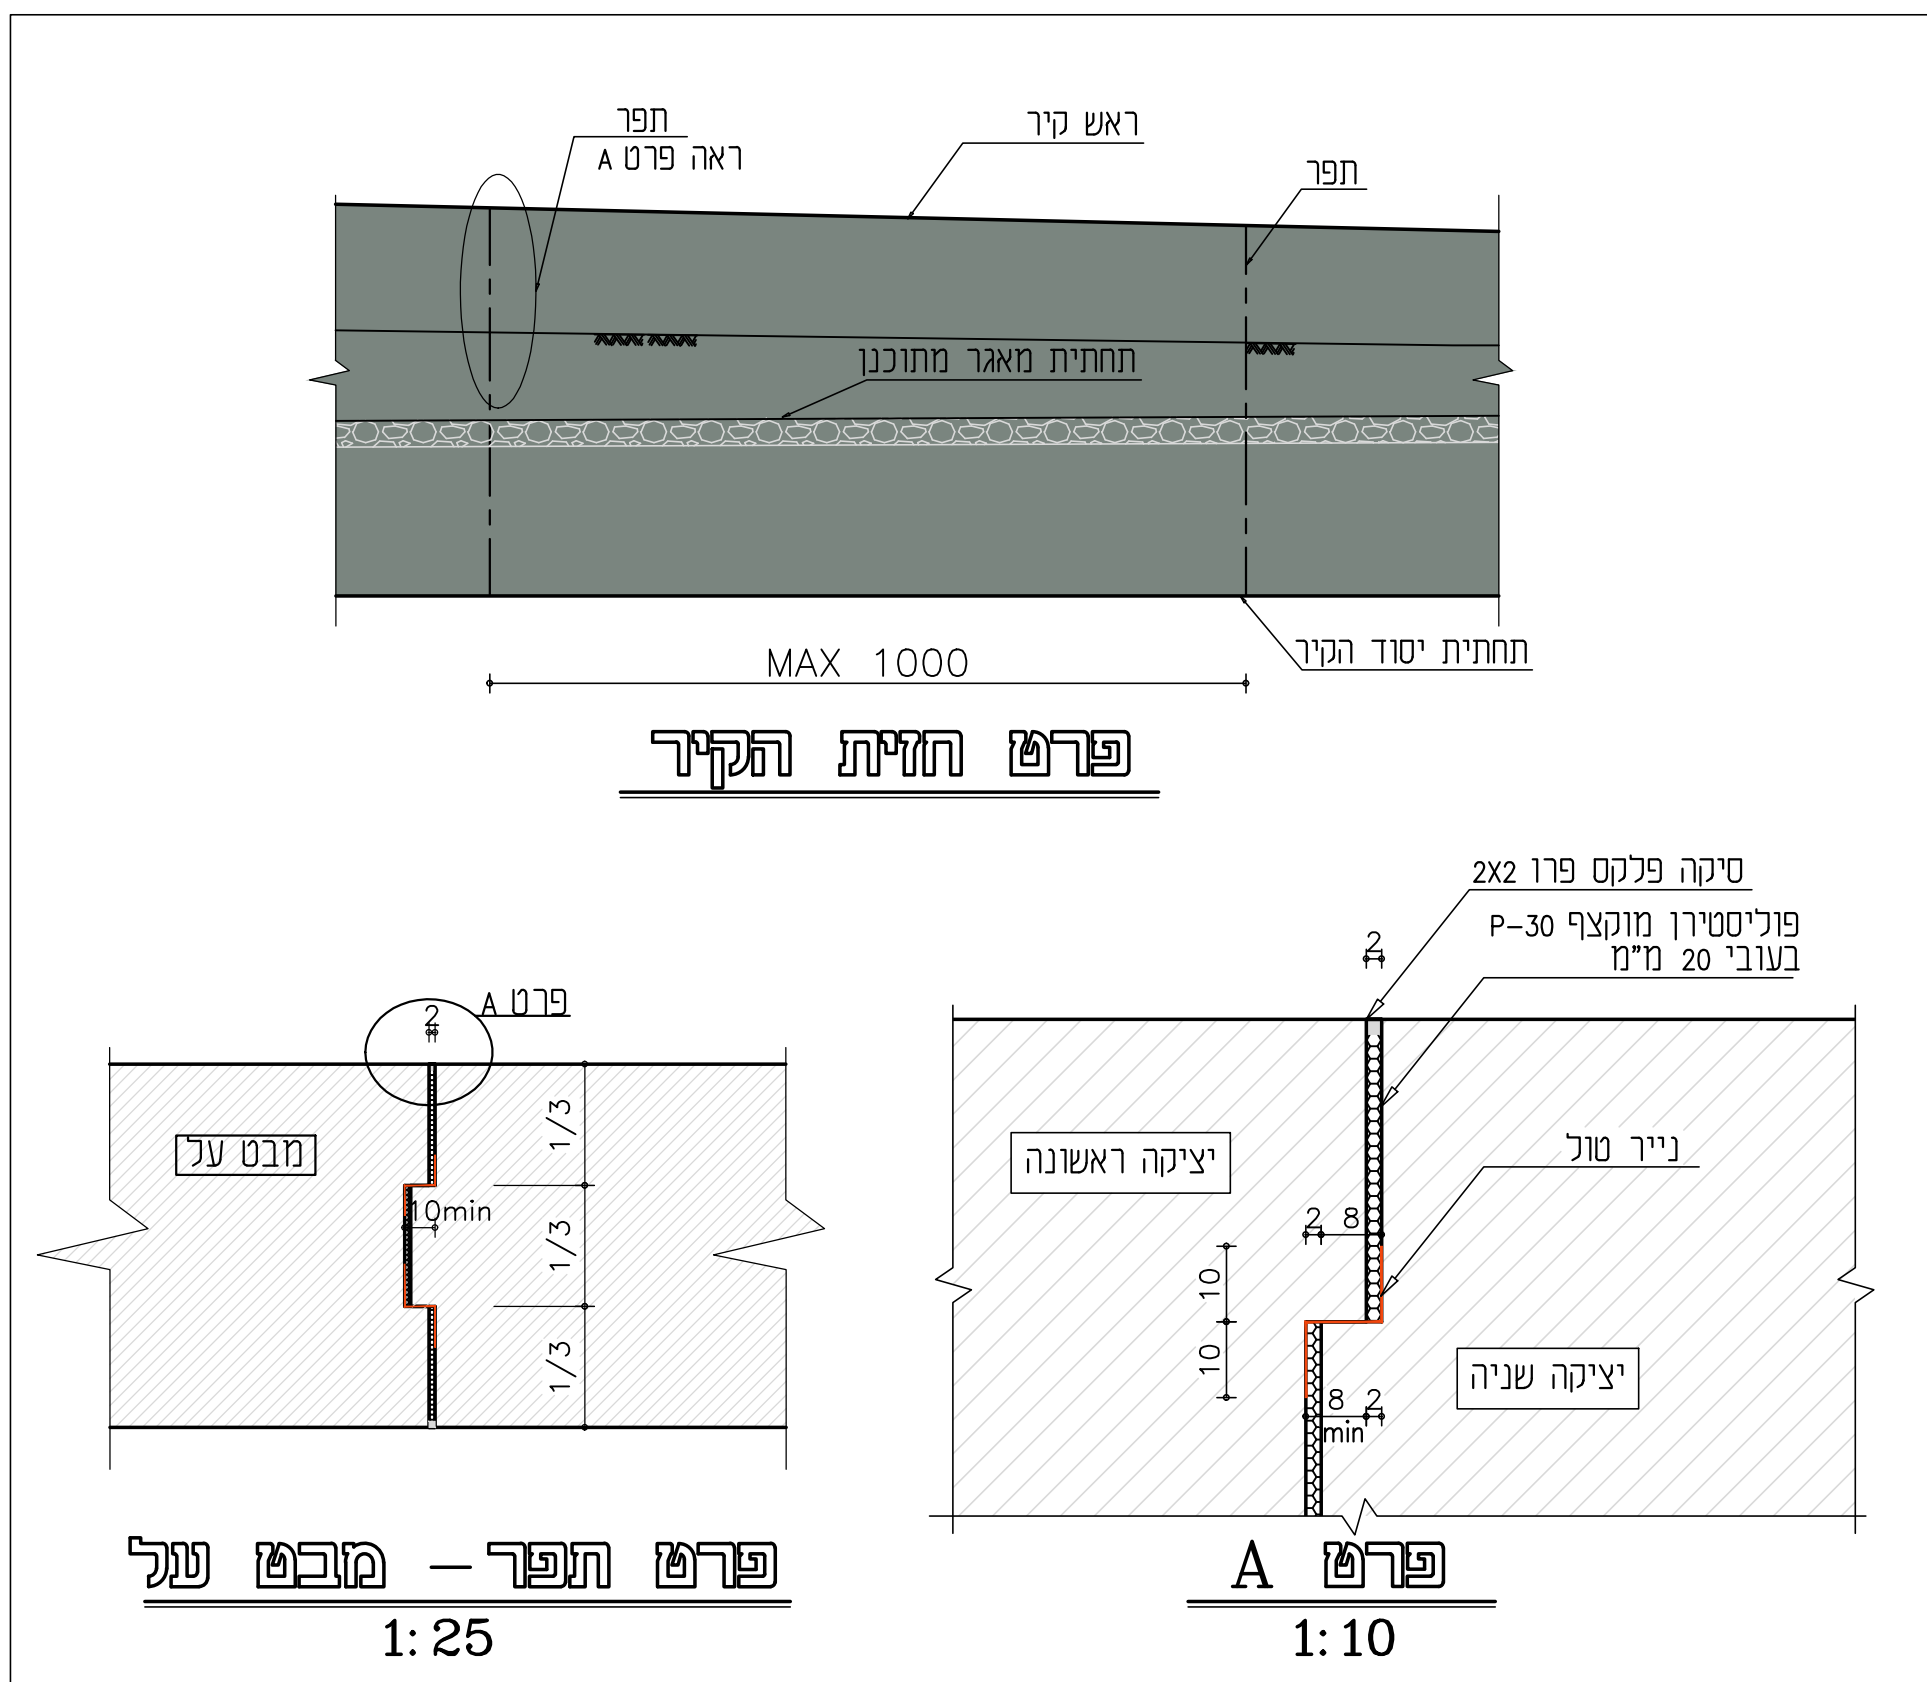

2-2 תתך
1:25

3-3 תתך
1:25

The contractor is responsible for the conformity of all the measures	הקבלן אחראי להתאמת כל המידות
Do not scale :	אין למדוד מהתכנית :
In doubt, ask !	יש ספק? יפנה למתכנן.


NOTES: הערות:

יש לקרוא תכנית זו עם תכניות - לוי שמרקה

1. הבטוח 40- ,דרגת חשיפה ע"י
2. שבחת הביטוח בבדוק ותואשר ע"י יועץ הקרקע לפני ביצוע הקיר .
3. הבטוח יבוצע בשבועות שאינו עולה על 50 סמ"מ בתחום נדרש מפגשות הכדלי . פרק 02. סעיף 01.02. בטור 4 ראה .
4. המיקומו הכדלי יבוצע משני צידי הקירות באופן משולב כאשר יל יוצר הפרש העולה על 0.1 מ' .
5. יש להקפיד על ביצוע ההפרשי בתחום דפרטים .

		x1	כוי שטרק
		x1	קרנר
			יעד ס'
			אז Dax
			מחיר

DISTRIBUTION

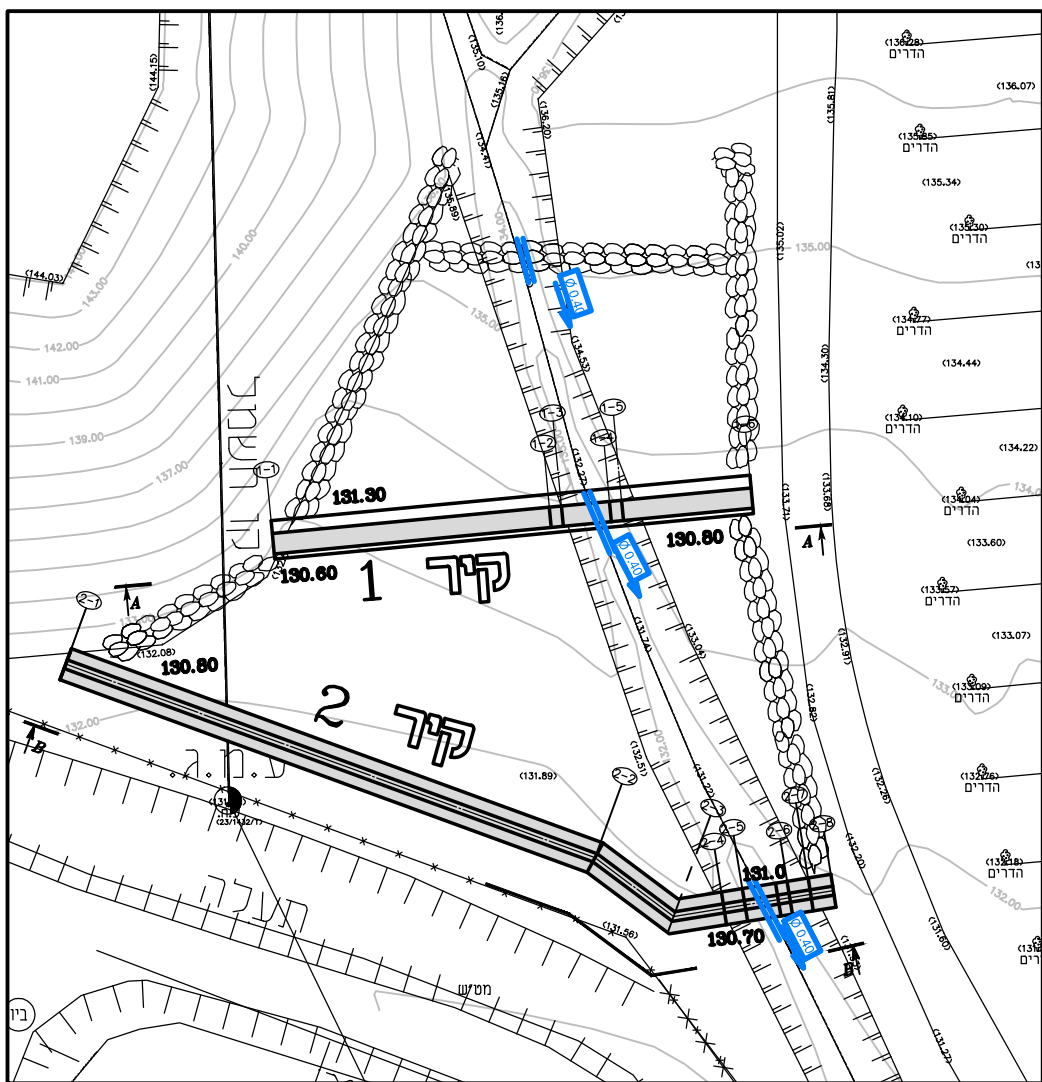

תכנית התמצאות
1: 500

				7
				6
				5
				4
				3
				2
				1
				0
מס' No	אדנה Byg	תאריך Date	כתיבה	Description
הוצאות ISSUES				

אחור תעטפיה קדמת גליל
קירות לברית ויסות

2.1, פרישת קירות
ופרטים

תאריך	0	01	2024-01C	מסמך
שם	הוצאה	מס' עבודה	קנה מידה	כותרת
שם	Issue	Job No.	Scale	Topic
תאריך	תאריך	תאריך	תאריך	תאריך
Date	Date	Date	Date	Date
10=1	2024-01C-100.BWG	קנה מידה לפי	קנה מידה	שם קובץ
		Plot Scale		File name