הערות:

תרשים סביבה

מהדורה	תאריך	תאור עדכון / אסמכתא / יזום העדכון	אישר

מתקן העבודה:

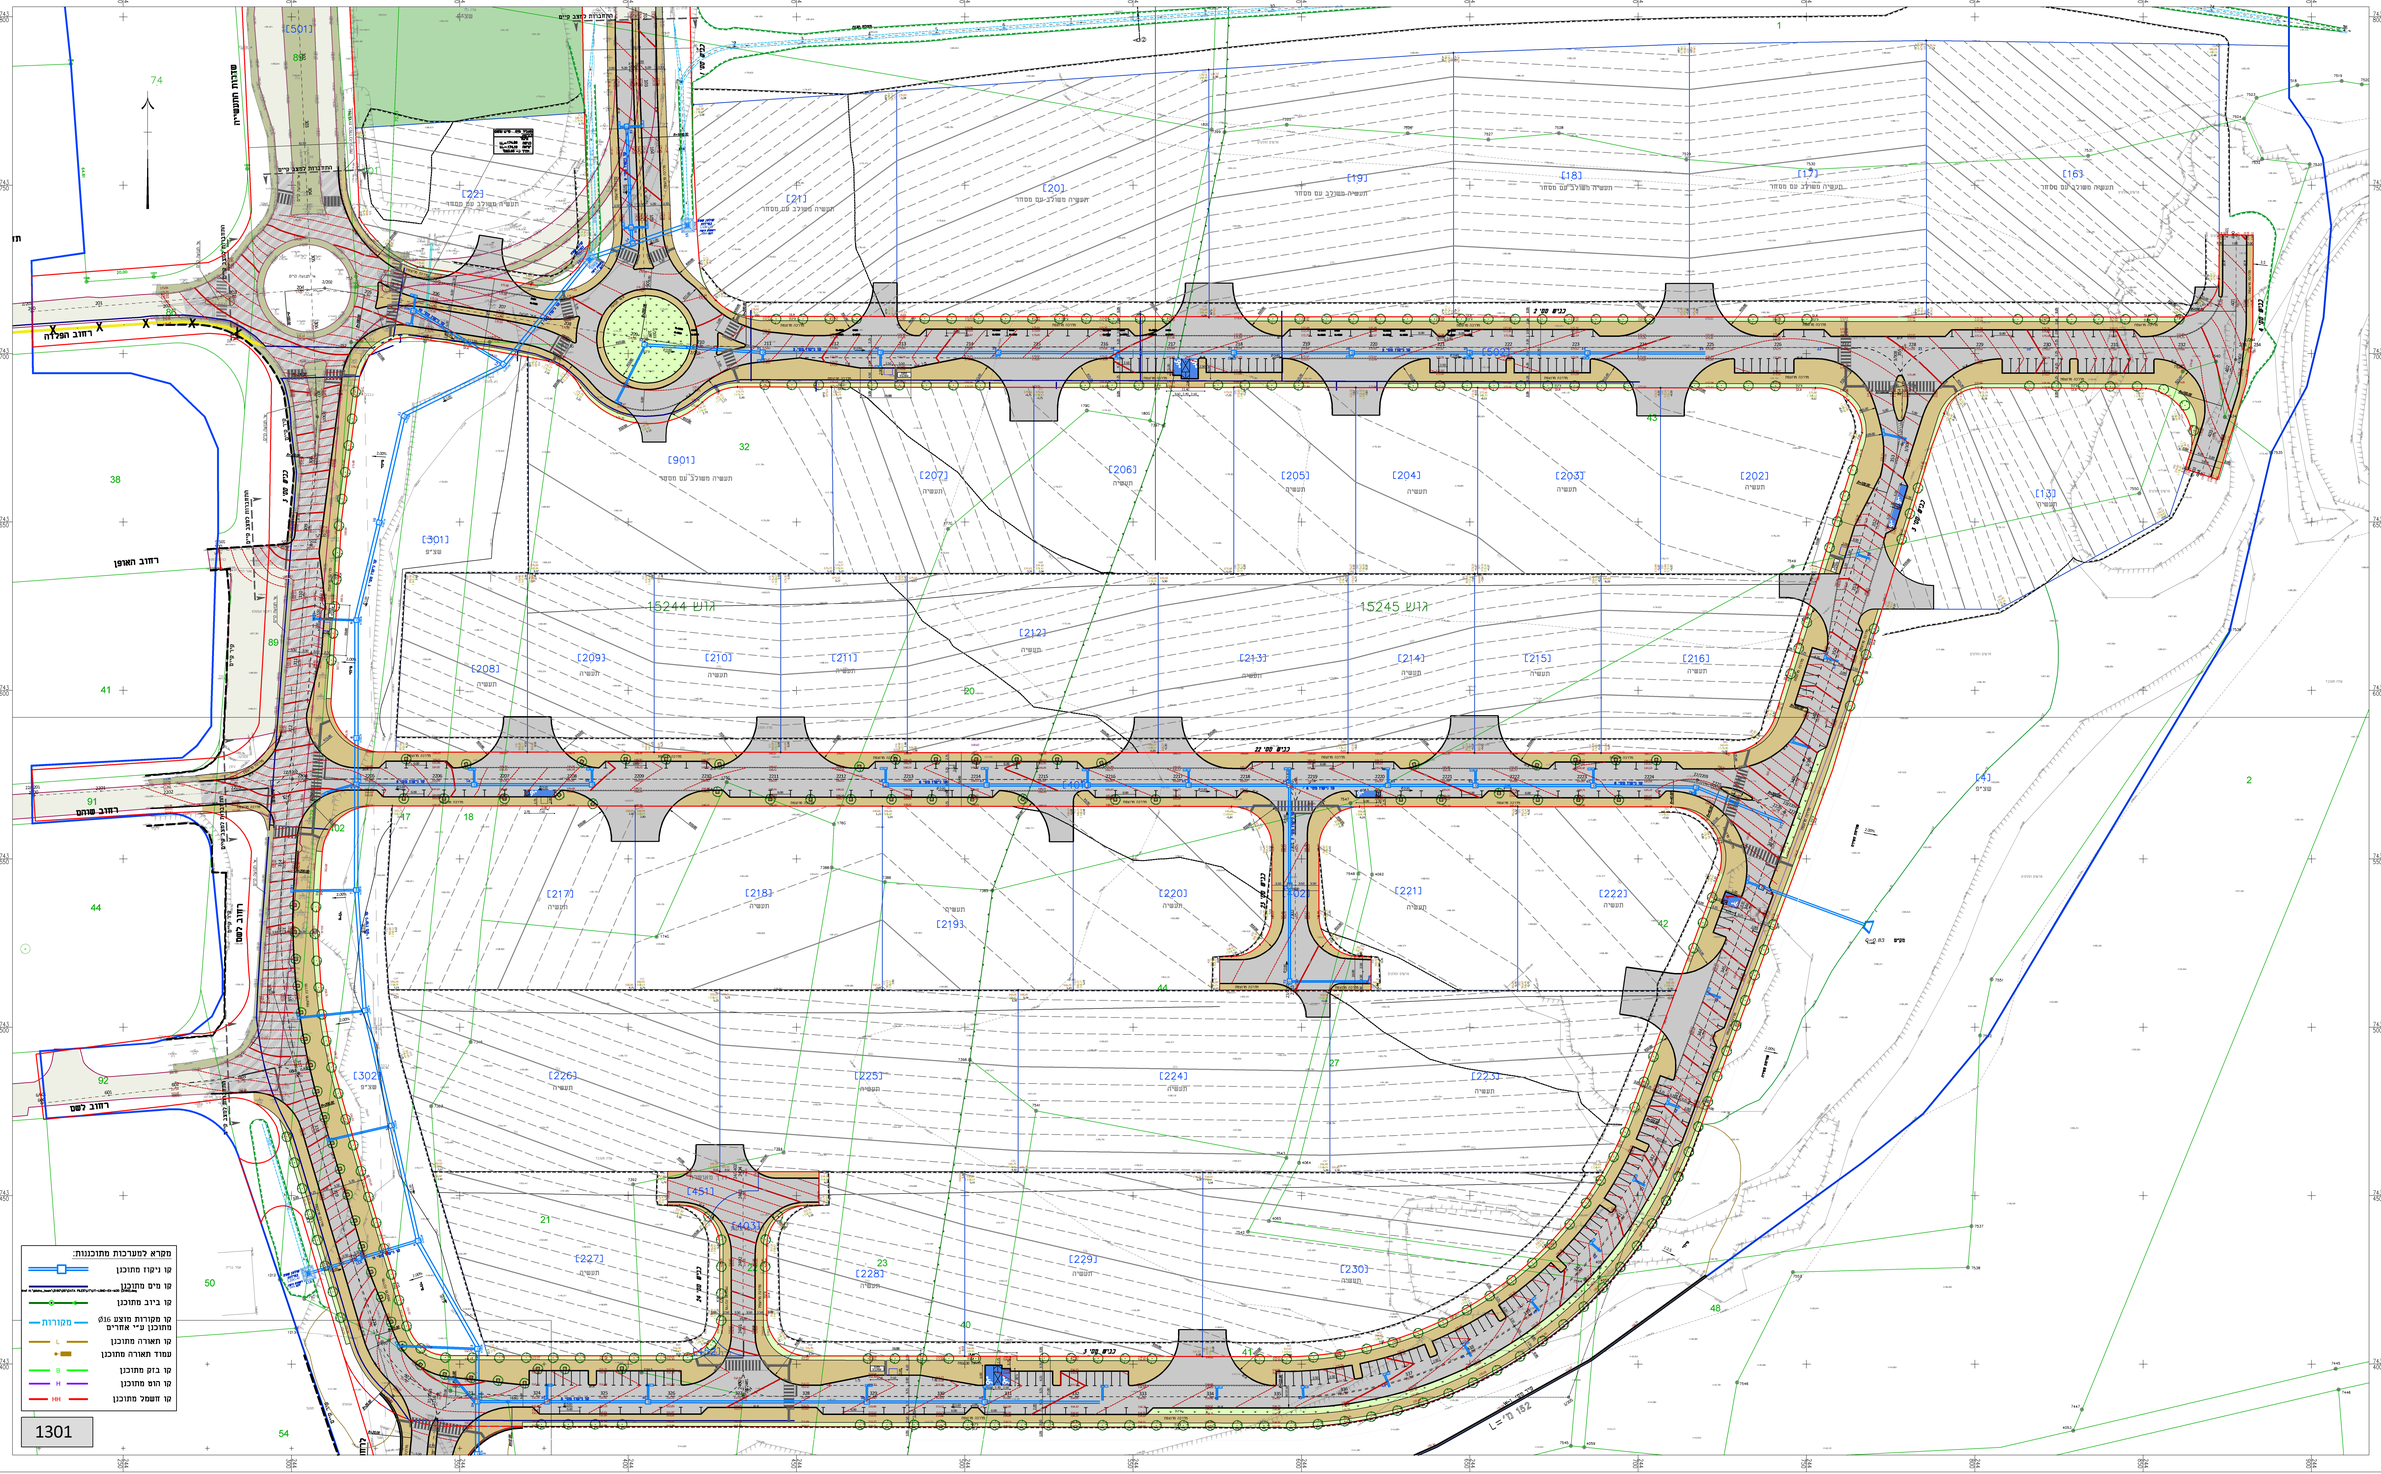

מקרא:

- גבול תכנית ג\15566
- קו זכות הדרך
- נגש
- חלקה
- אספלט קיים
- מדרכה / אי תנועה קיים
- מסעת אספלט
- מסעת אספלט קיים - קרצוף וריבוד
- מדרכה מדרגות/ אי תנועה מרוצף
- גינון
- סימון מאחר / סימון אזהרה
- רחבת הערכות
- מעקה בטיחות
- קיר תומך
- תפרור קיים 303
- תפרור מתוכנן 303

מקרא למערכות מתוכננות:

- קו ניקוז מתוכנן
- קו מים מתוכנן
- קו ביוב מתוכנן
- קו מקורות מוצג ø16 מתוכנן ע"י אחרים — מקורות
- קו תאורה מתוכנן
- עמוד תאורה מתוכנן
- קו בזק מתוכנן
- קו חום מתוכנן
- קו זזמפל מתוכנן

1301

לוי & שטרק
וילברשטין
מודדים יועצי נכלים
שדות 10
יפו שלום 6 תל אביב-יפו
טל: 03-6800000 פקס: 03-6800000 מיקוד: 3309004
מייל: levi@levi-shtrk.co.il אתר: www.levi-shtrk.co.il

חברה בקבוצה אחרת
חיבור תנועה ותחבורה

פרוייקט:
(DD)
פארק תעשיה קדמת הגליל

שם התכנית:
הרחבת אזור תעשייה - מערכת דרכים וניקוז
נספח ניקוז - תנועה כלכלית

שלב תכנון	ראשוני (DD)	מוקדם (DD)	מפורט (DD)
מהות	עיצוב (DD)	מאוחר (רישוי)	לביצוע (ביצוע)

מהדורה	תאריך	תכנן	שרטט	אישר
00	17/09/18	דרית		מיטאל

מס' פרויקט מתוכנן 2160 | קנ"מ 1:500

מס' קובץ שרטוט LSE-HW-KGL-DD-1301-00.dwg
מס' קובץ הדפסה LSE-HW-KGL-DD-1301-00.PLT

מהדורה	בקרה	אל מידים	תיקון	200
LSE-HW-KGL-DD-1301-00				

C:\Mkdis_Temp\B160\DOCSHEET FILES\LSE-HW-KGL-DD-1301-00.dwg 22/02/2023 23:59:24, Arnahang