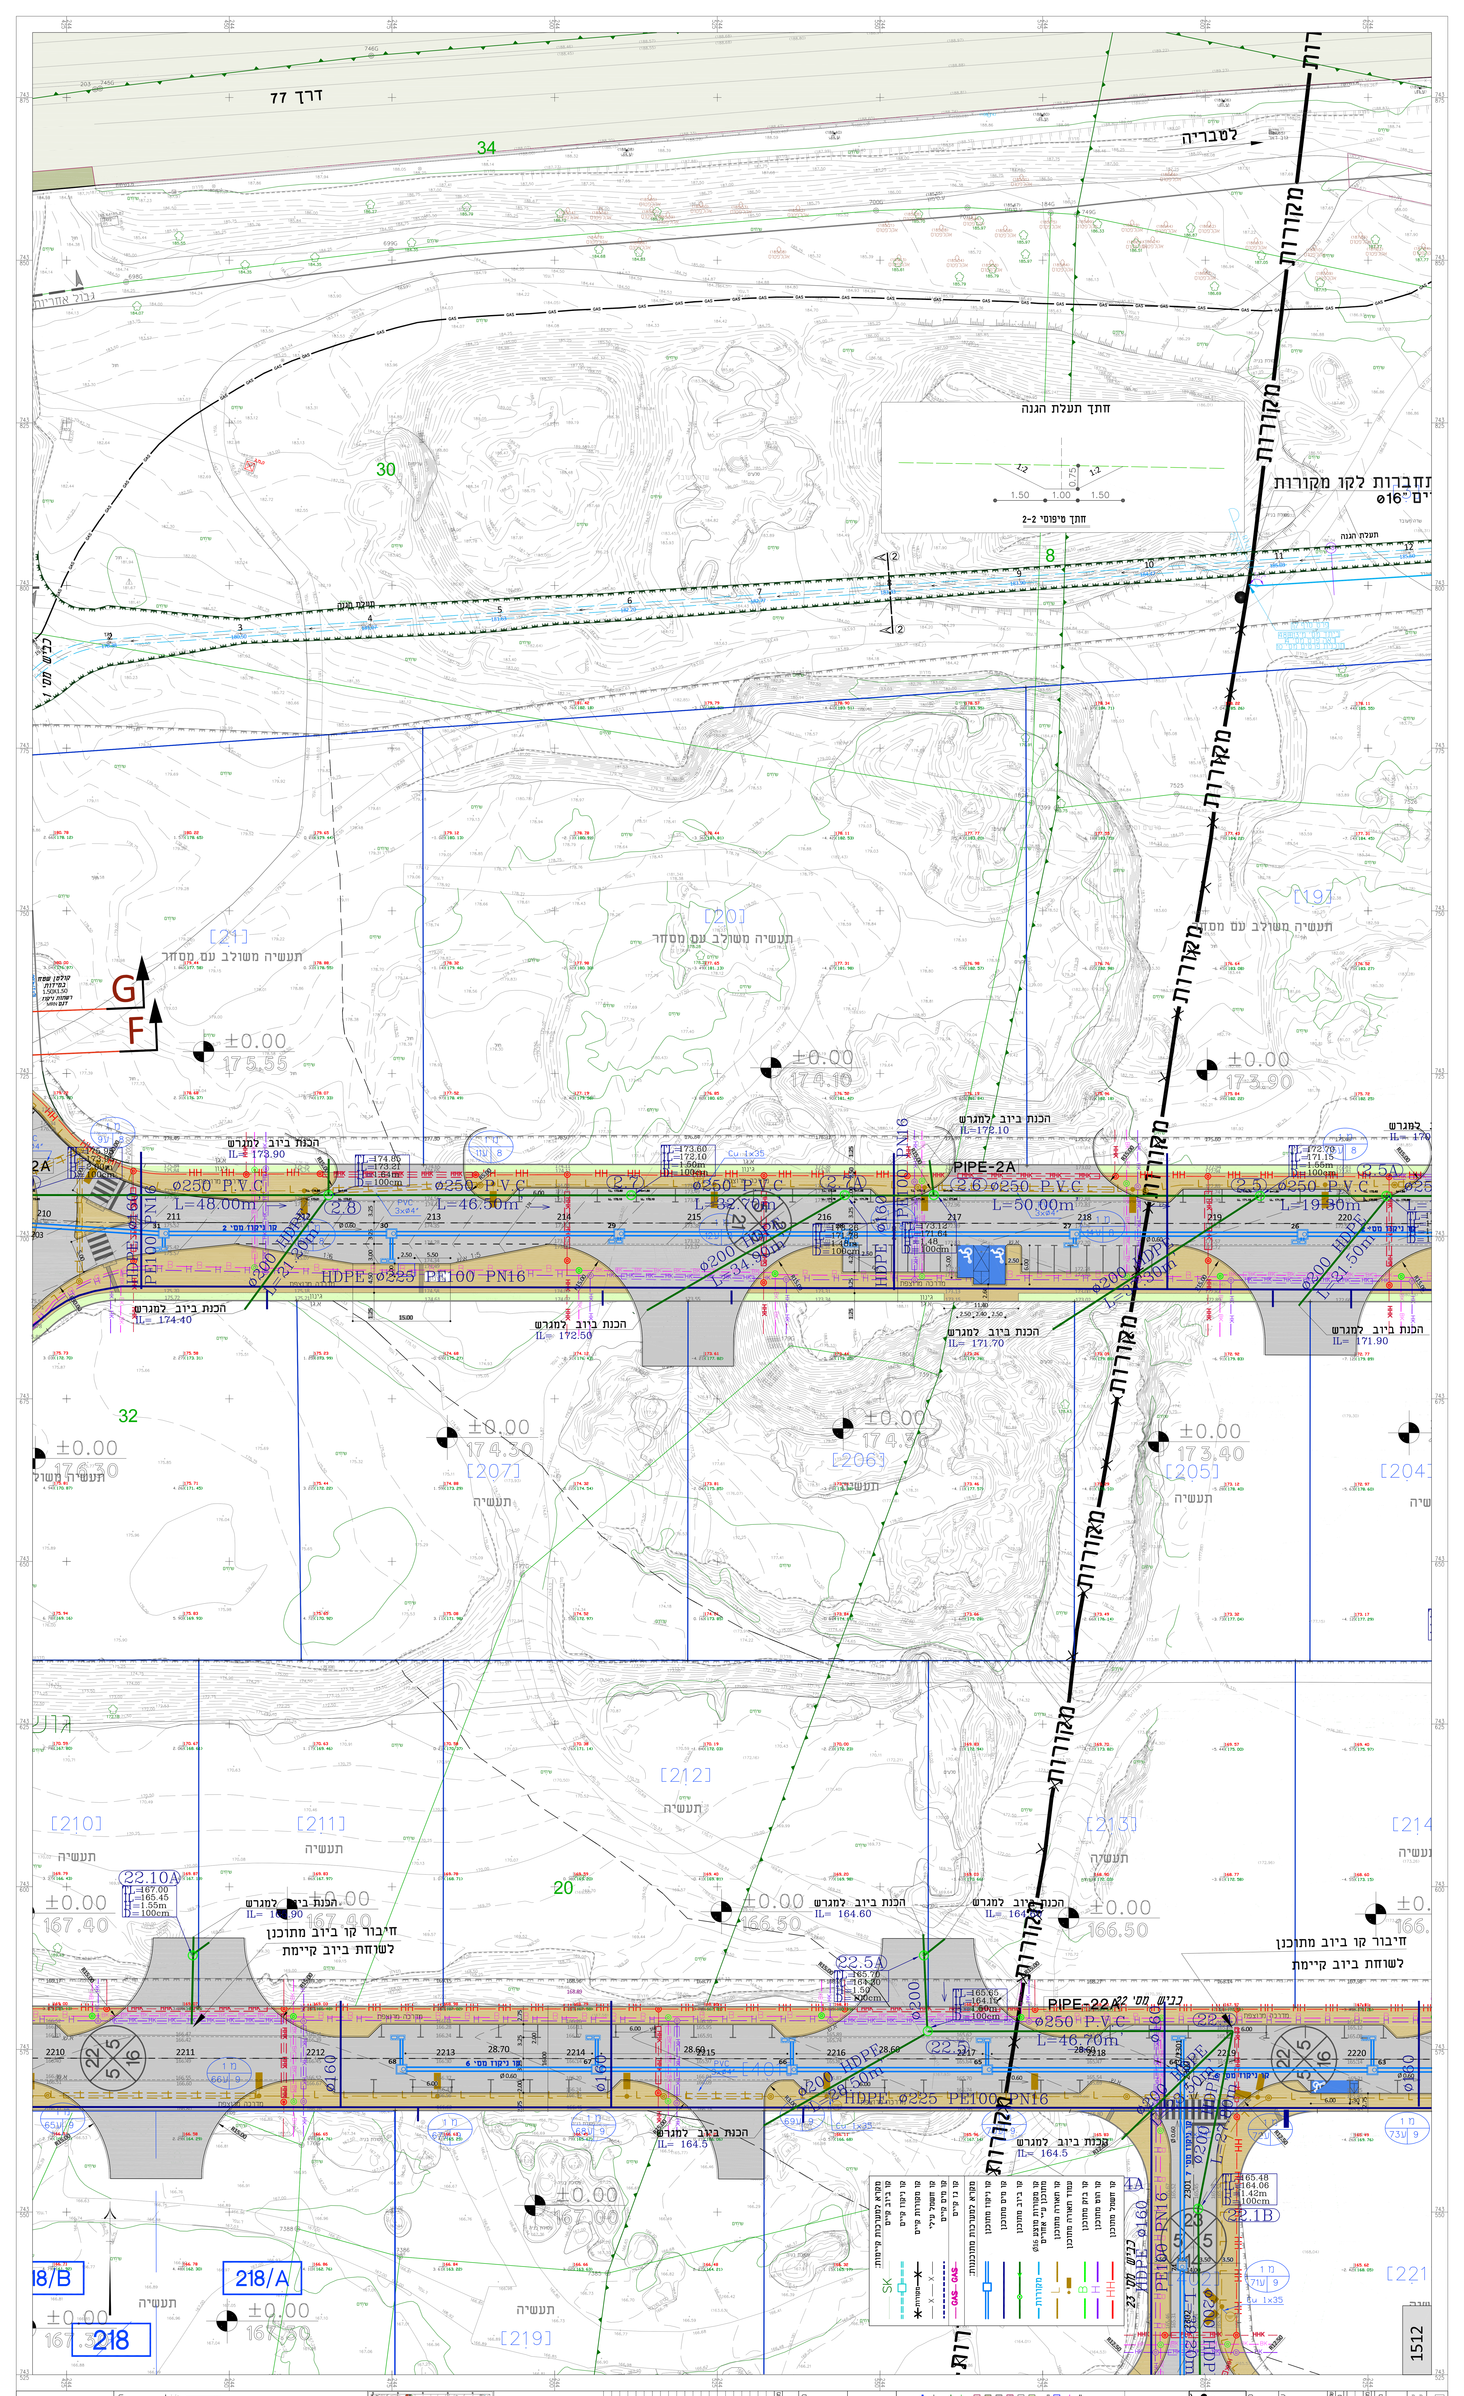
דרך 77
לטבריה
מקורות
חתך תעלת הגנה
חתך טיפוסי 2-2
תעלת הגנה
תעשיה משולב עם מסחר
תעשיה משולב עם מסחר
הכנת ביוב למגרש
PIPE-2A
L=50.00m
L=46.50m
L=48.00m
L=19.80m
HDPE ø225 PE100 PN16
חיבור קו ביוב מתוכנן
לשרוחת ביוב קיימת
PIPE-22A
L=46.70m
218/A
218
1512