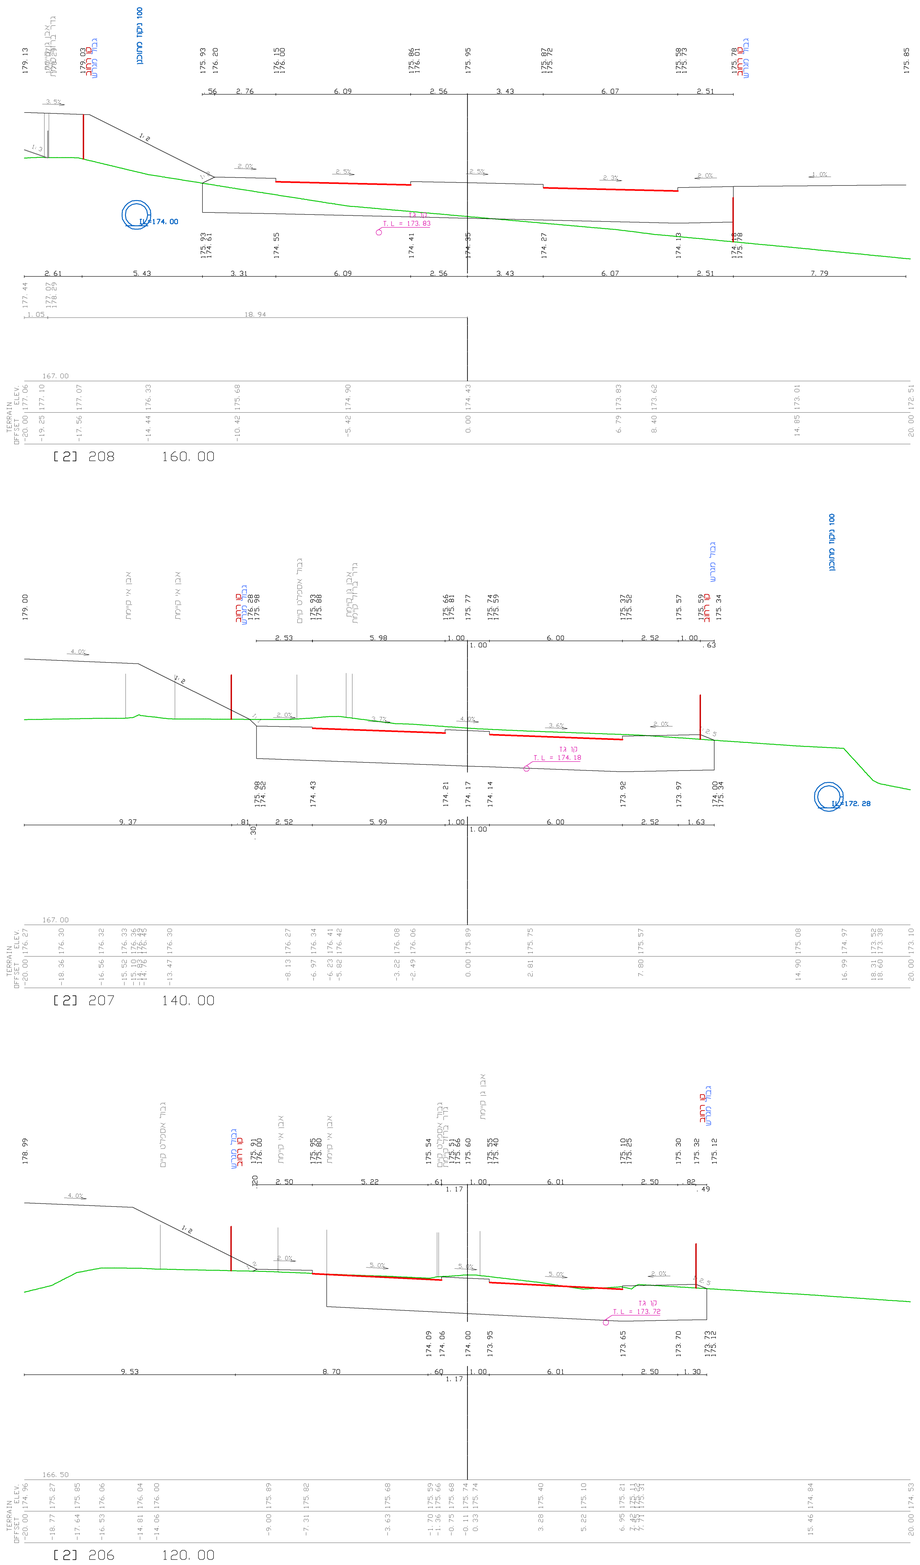

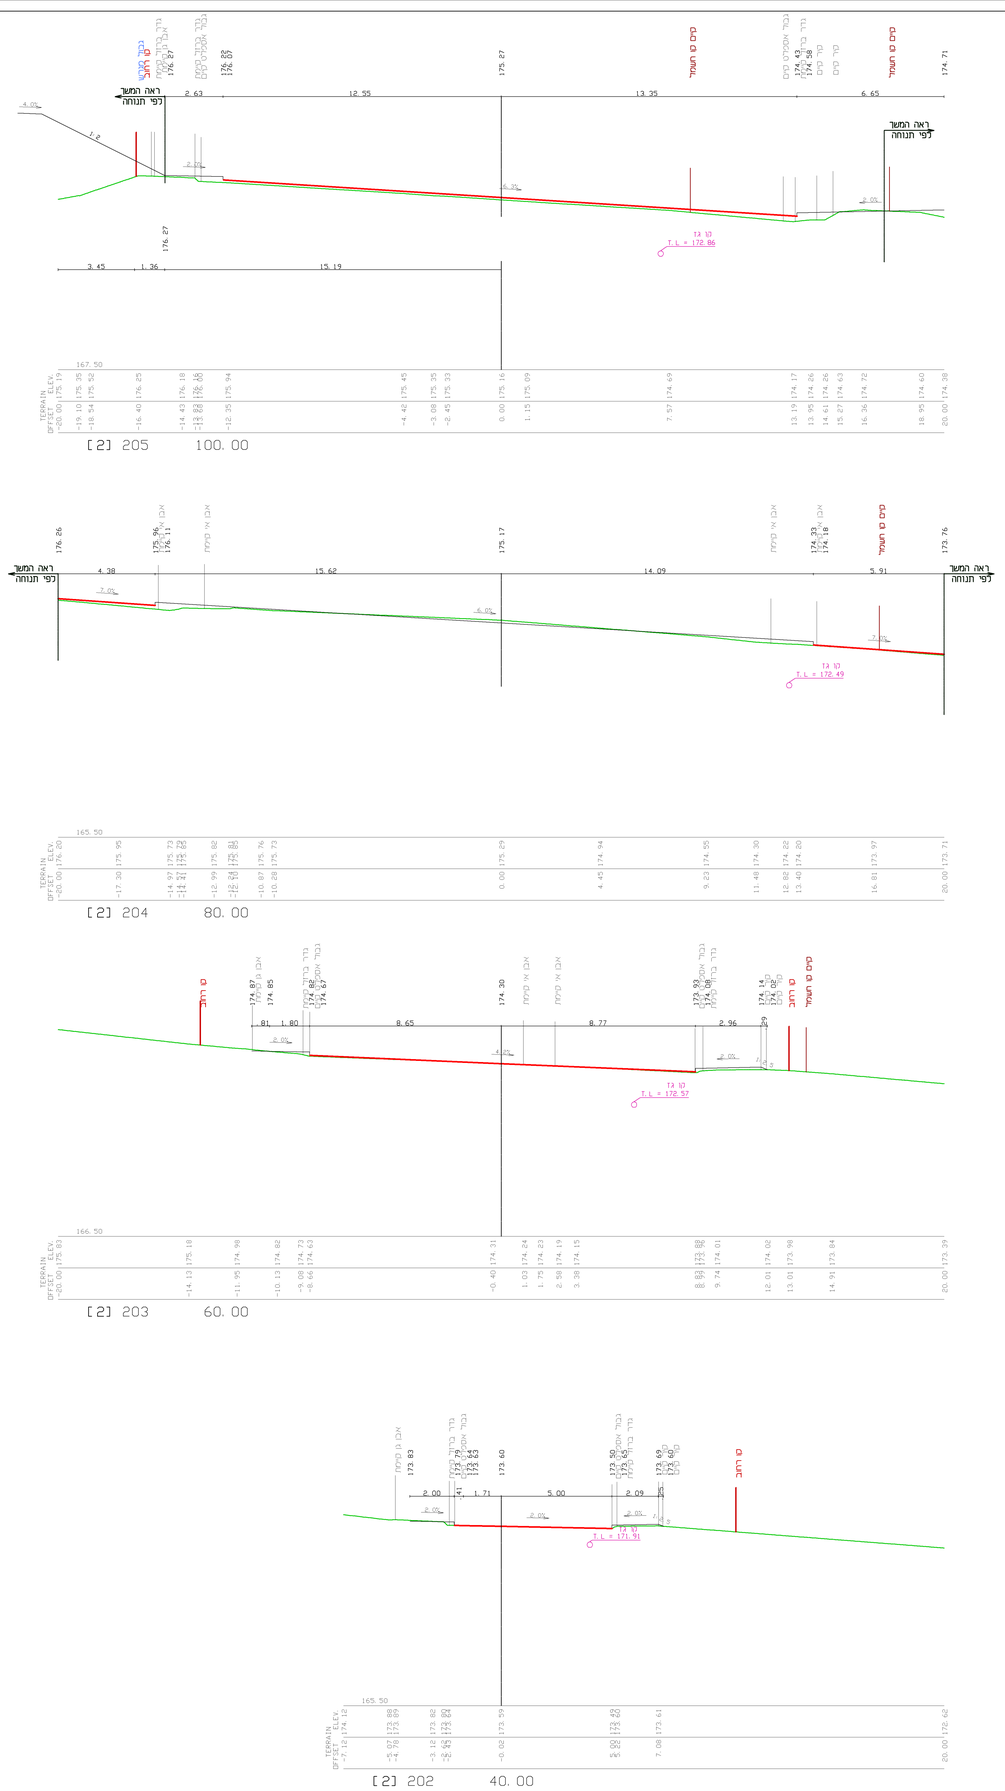

הערות:

מהדורה	תאריך	תאור עדכון / אסמכתא / יזום העדכון	אישור
01	19.11.20	עדכון סימון קו גז קיים בכביש מס'2	מיכאל

מזמין העבודה:

קבוצת גדיש הנדסה וניהול (מכון רישוי)

הערה:
- הקירות התומכים מסומנים סכמתית.
- לאחר חפירה לעומק עד 75 ס"מ מפני המפלס הסופי יש להזמין את יועץ תכיות מבנה ומתכנן הכבישים לקבוע באם יש להמשיך בחפירה ולאיזה עומק.

לוי & שטרק
זילברשטיין
מהנדסים יועצים בע"מ
אברהם לוי
יוסי שטרק, דן זילברשטיין
מרכז עסקים אלון, 9833 דרך יד לבנים 10, פ"ד 3169702
04-8553654 :טל' 04-8553653 :פקס
e-mail: office@leviyshtrk.co.il

תכנון בהנדסה אזרחית, דרכים, תנועה ורמזורים

פרויקט:
(DD)
פארק תעשיה קדמת הגליל

שם התכנית:
הרחבת אזור תעשייה - מערכת דרכים
חתכים כרוחב
כביש מס' 2

שלב תכנון	ראשוני (50)	מוקדם (פס')	מפורט (100)
מטרה	לעיון (ע)	לאישור (לא)	למכרז (ז)	לביצוע (ב)

מהדורה	תאריך	תכנן	שרטט
01	19/11/20	אברהם.ג	אברהם.ג	מיכאל
00	22/01/18	דניית	דניית	מיכאל
מהדורה	תאריך	תכנן	שרטט	אישר

מס' פרוייקט מתכנן: 2160 קנ"מ: 1 : 100

שם קובץ הגליונות: SHEET FILE NAME: LSE-HW-KGL-DD-40XX-00.dwg
שם קובץ הדפסה: PLOT FILE NAME: LSE-HW-KGL-DD-4002-01.PLT

מהדורה	גיליון	שכ' מרחקים	חתום	מס'
LSE-HW-KGL-DD-4002-01				