
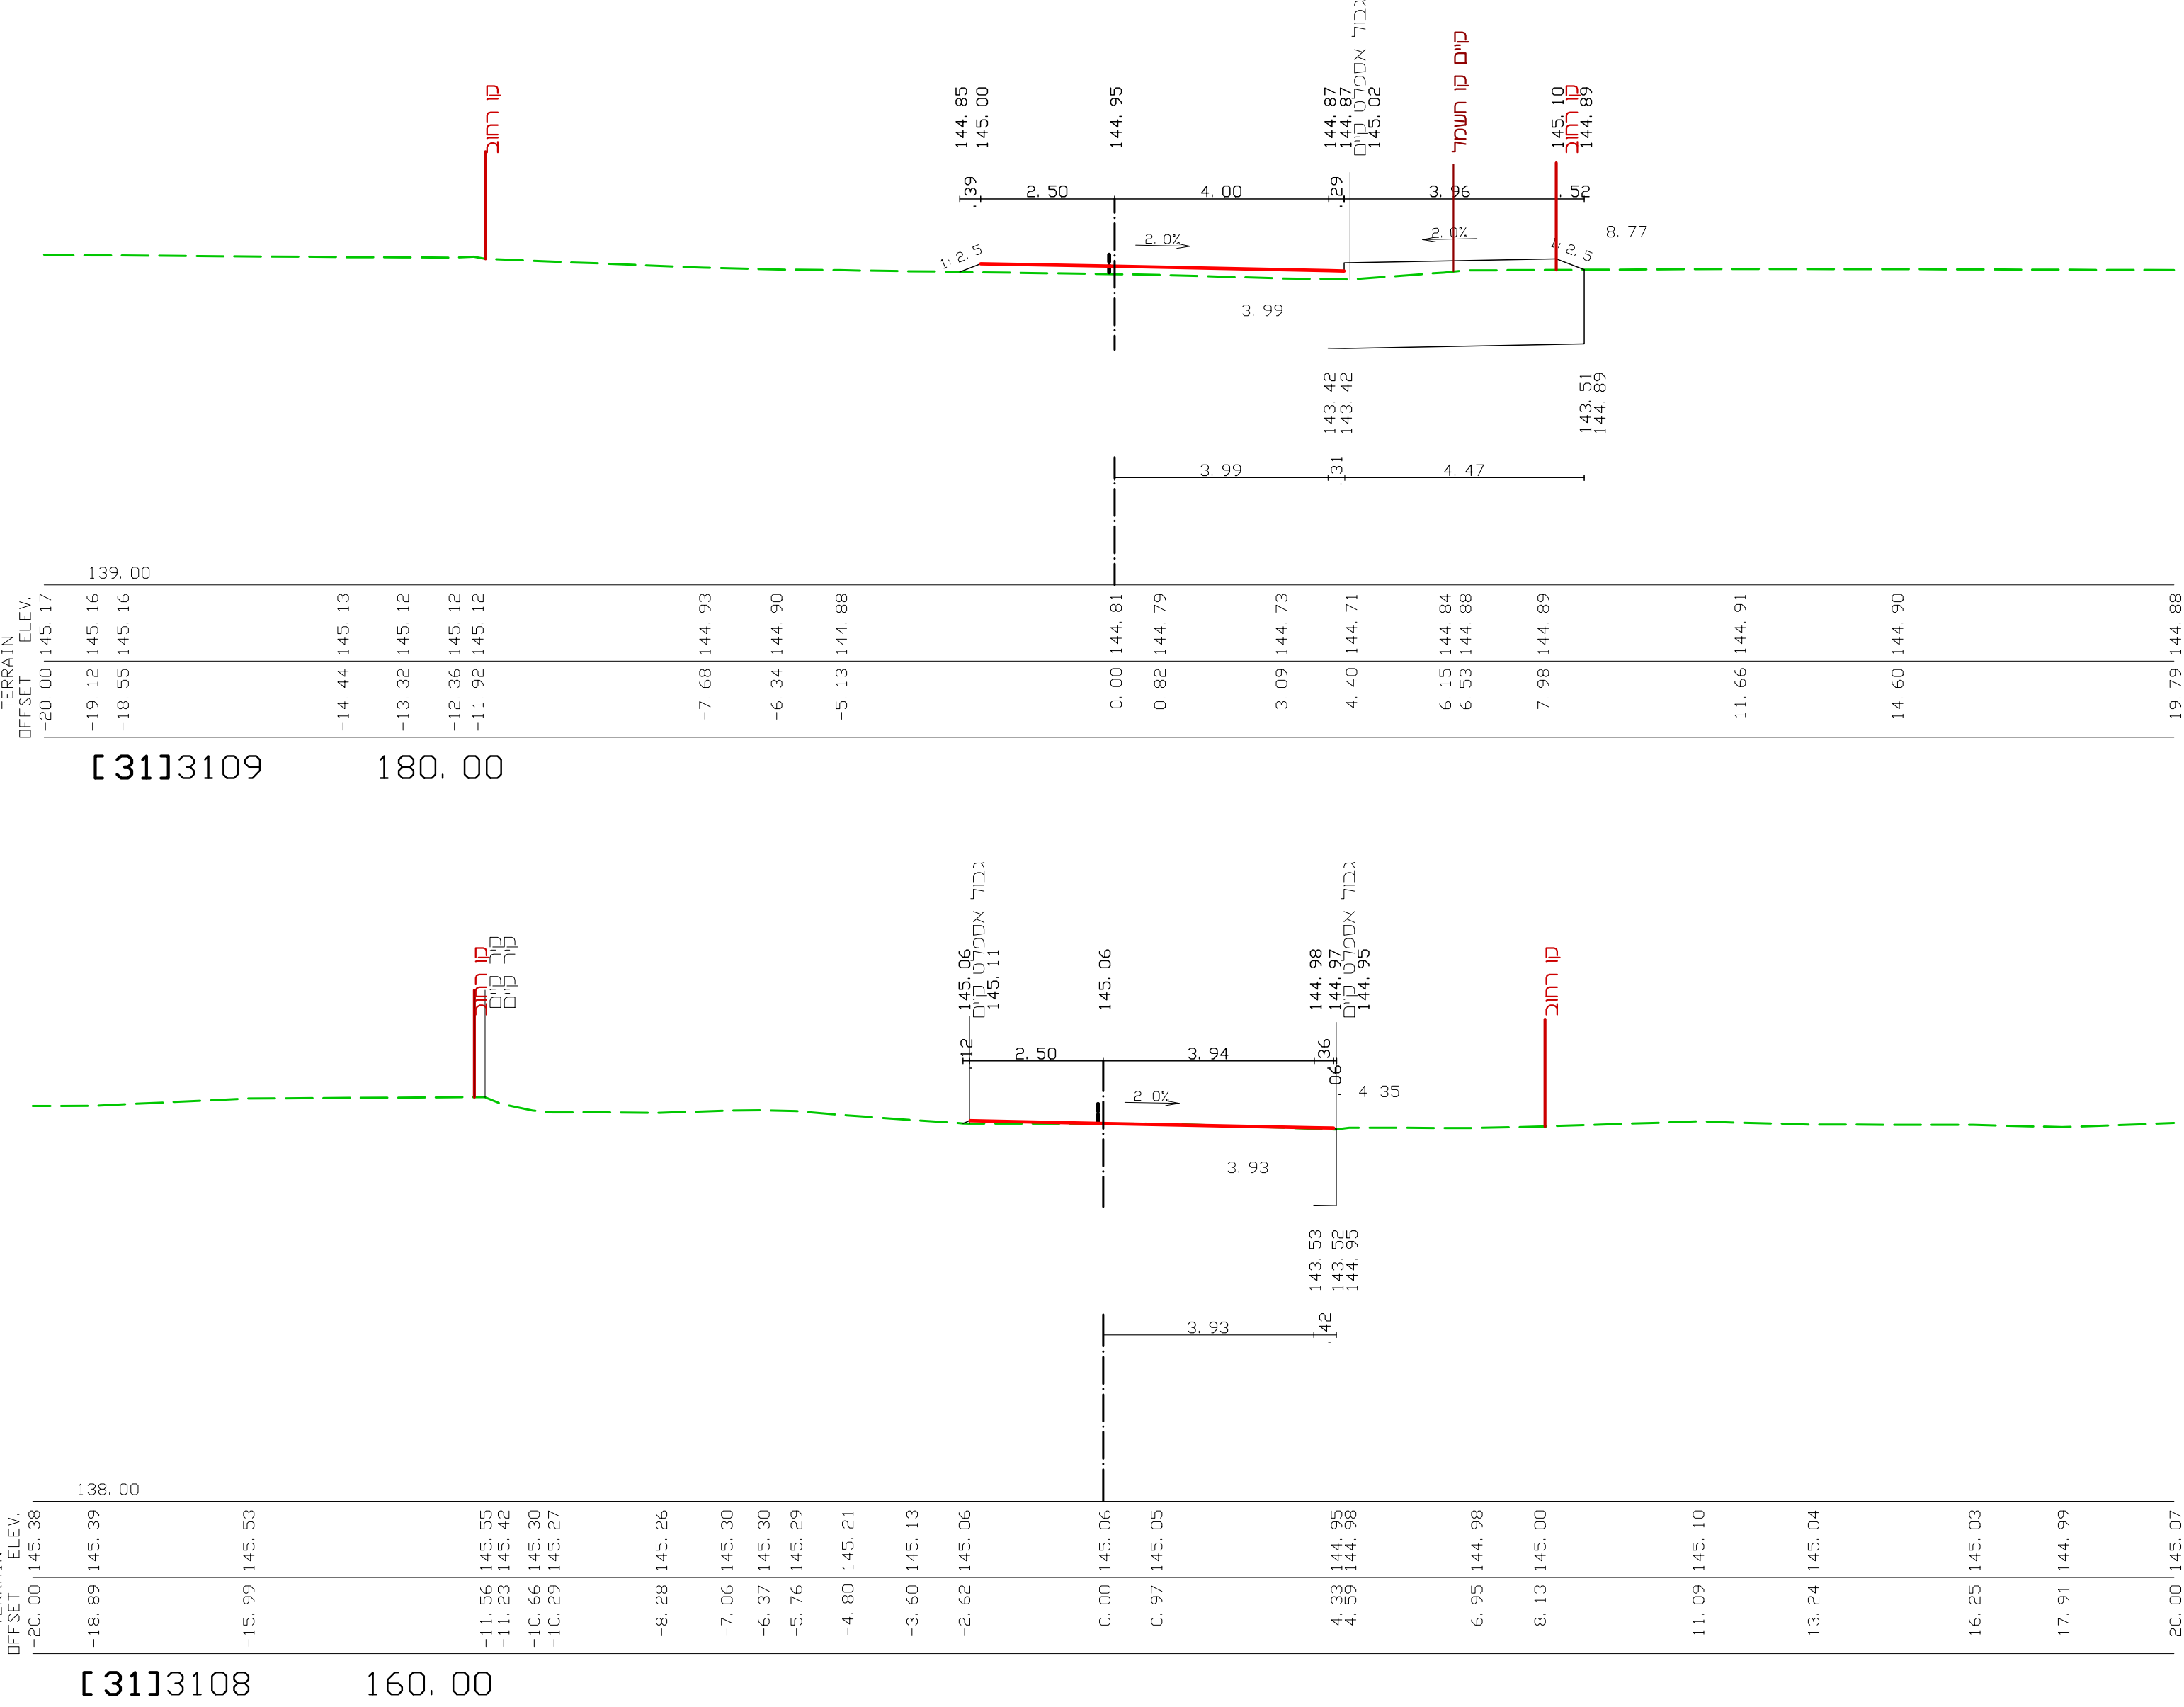
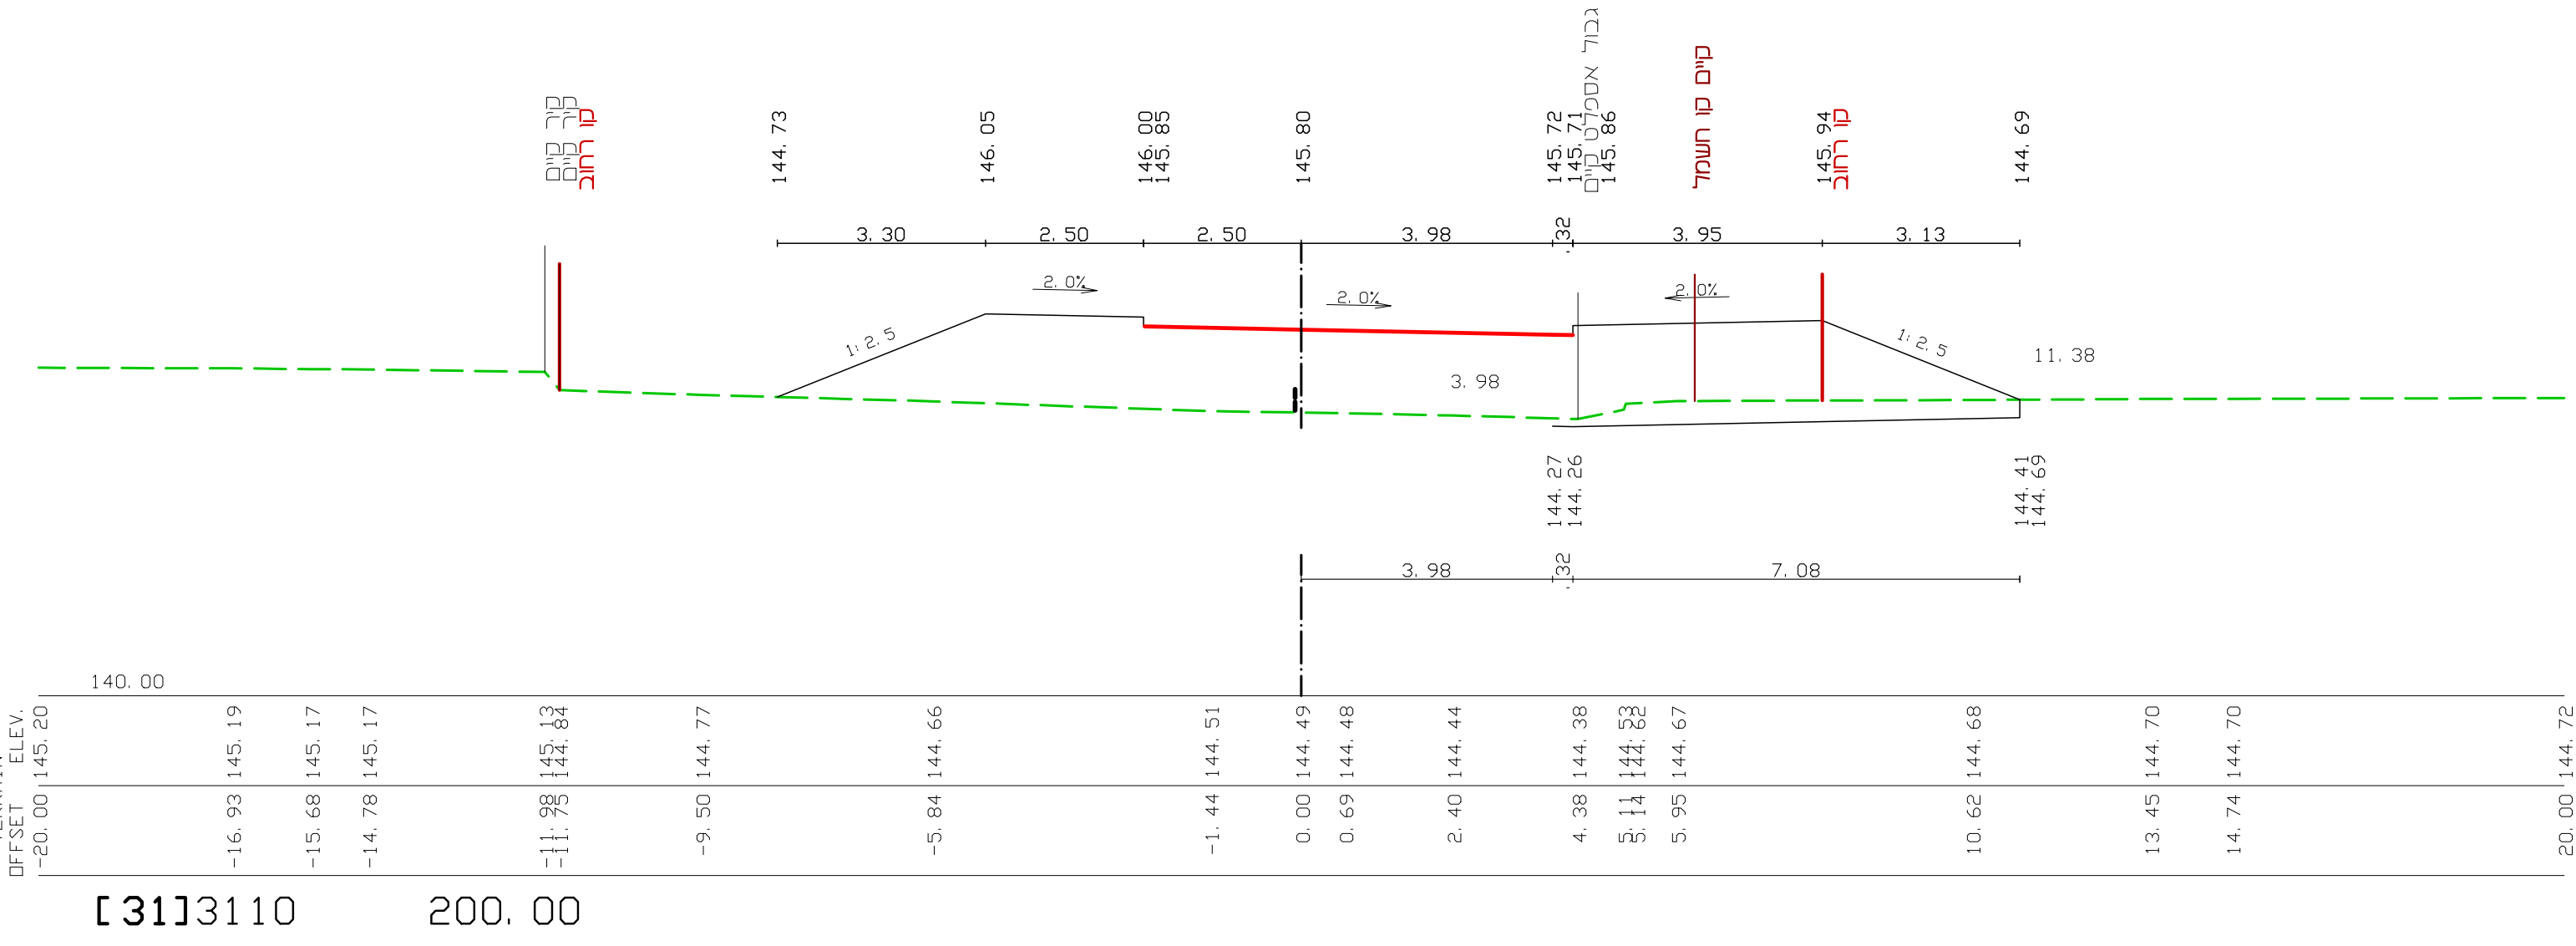
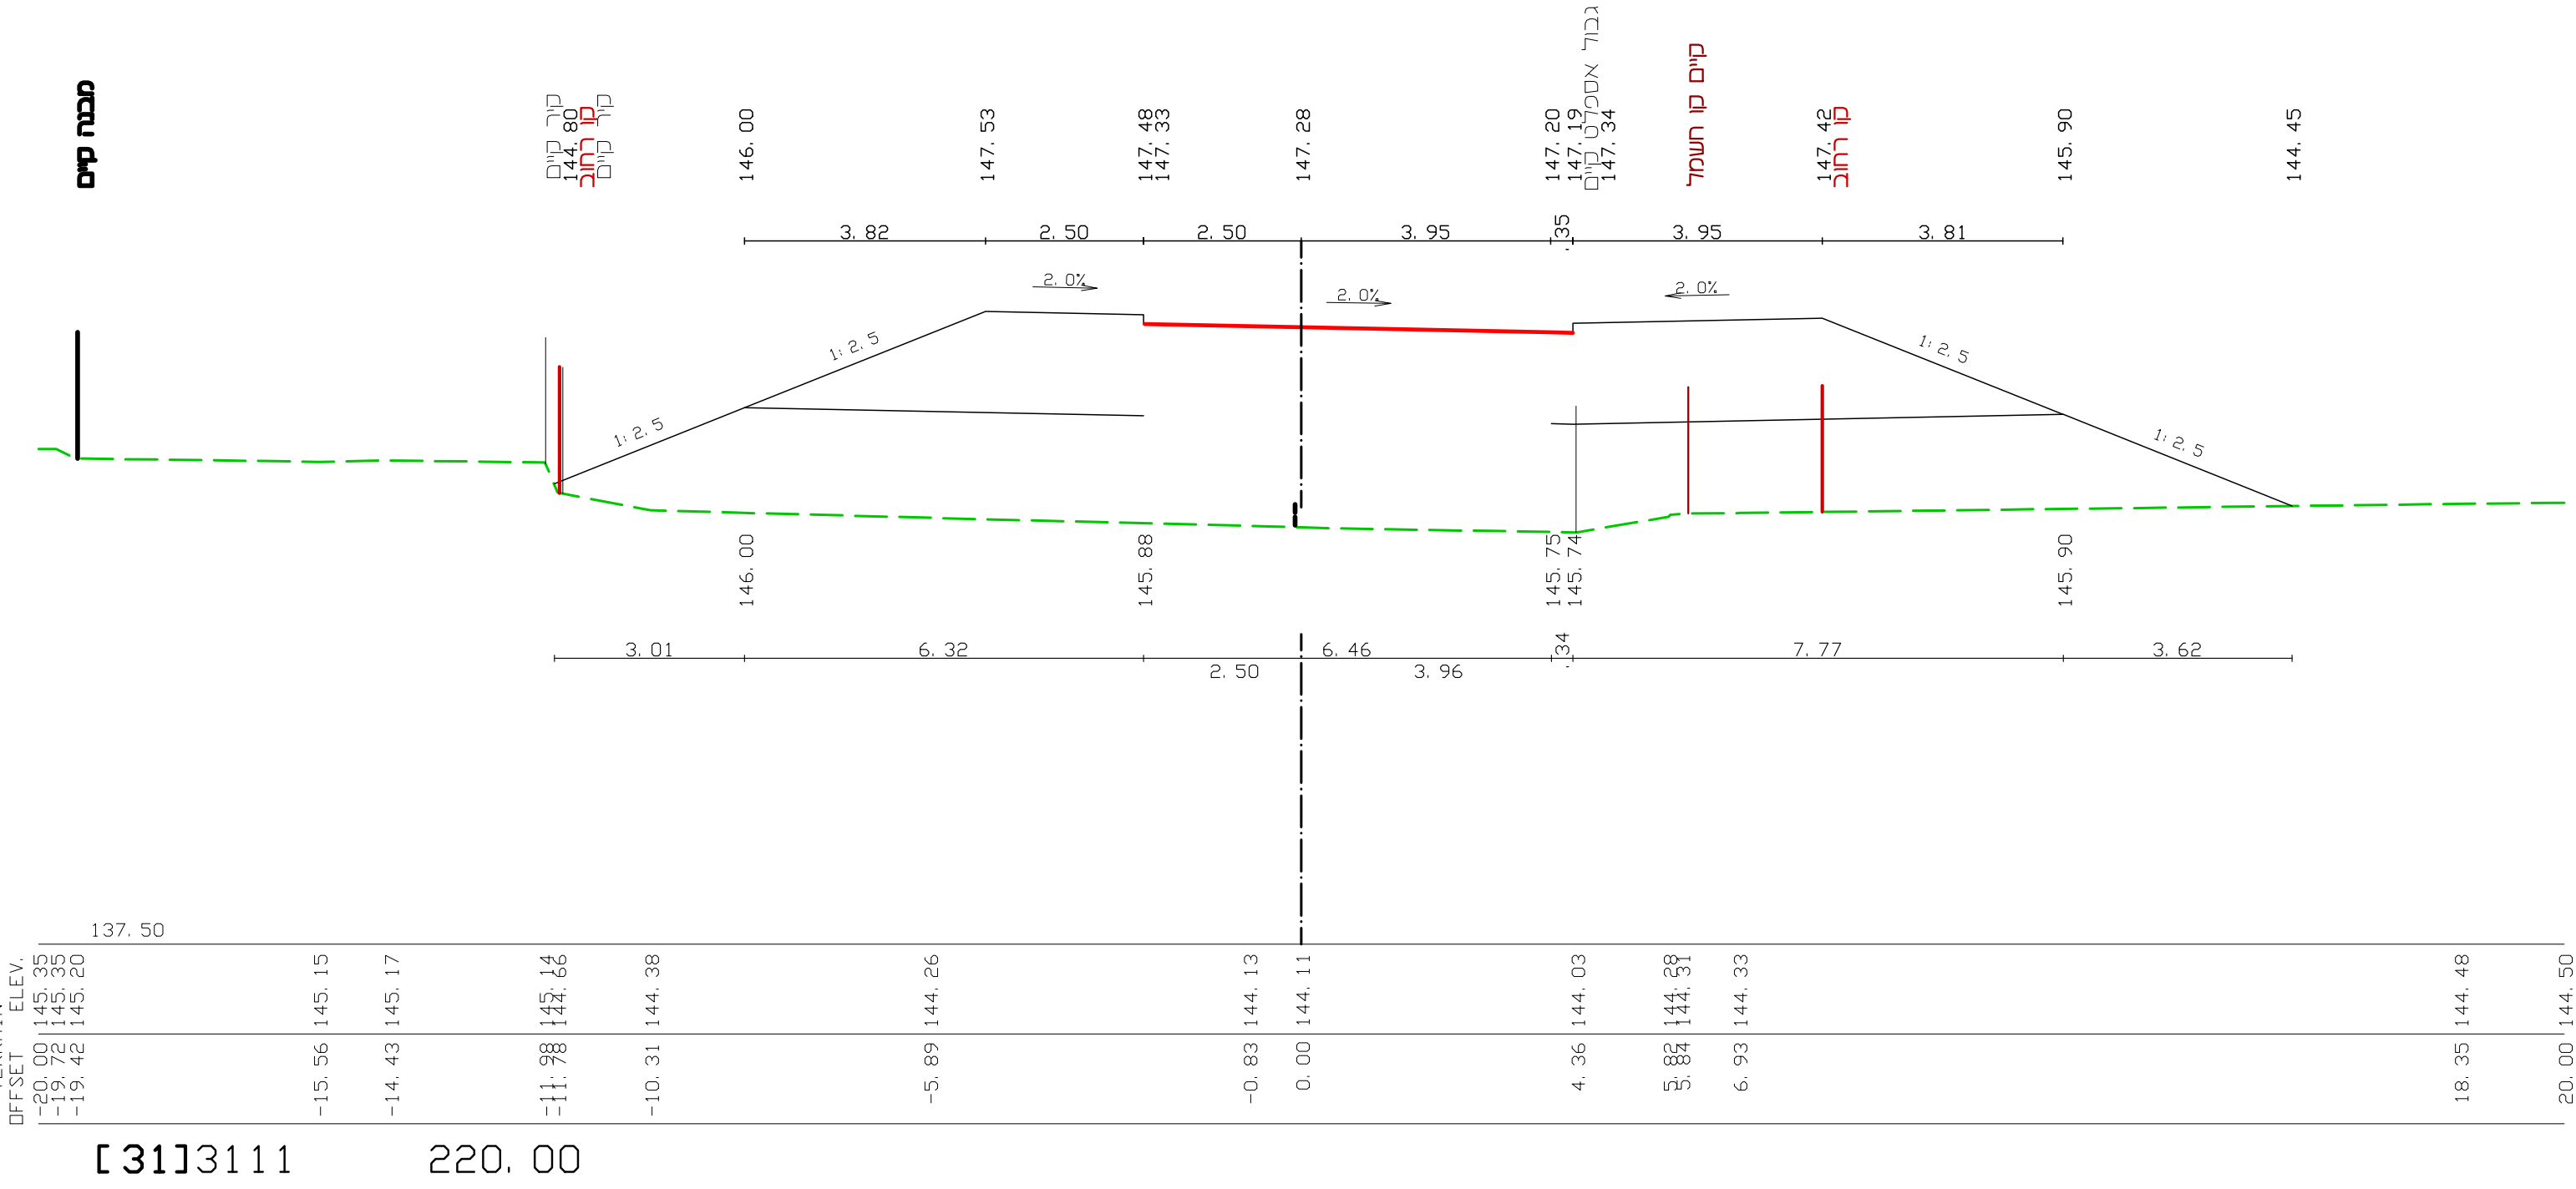
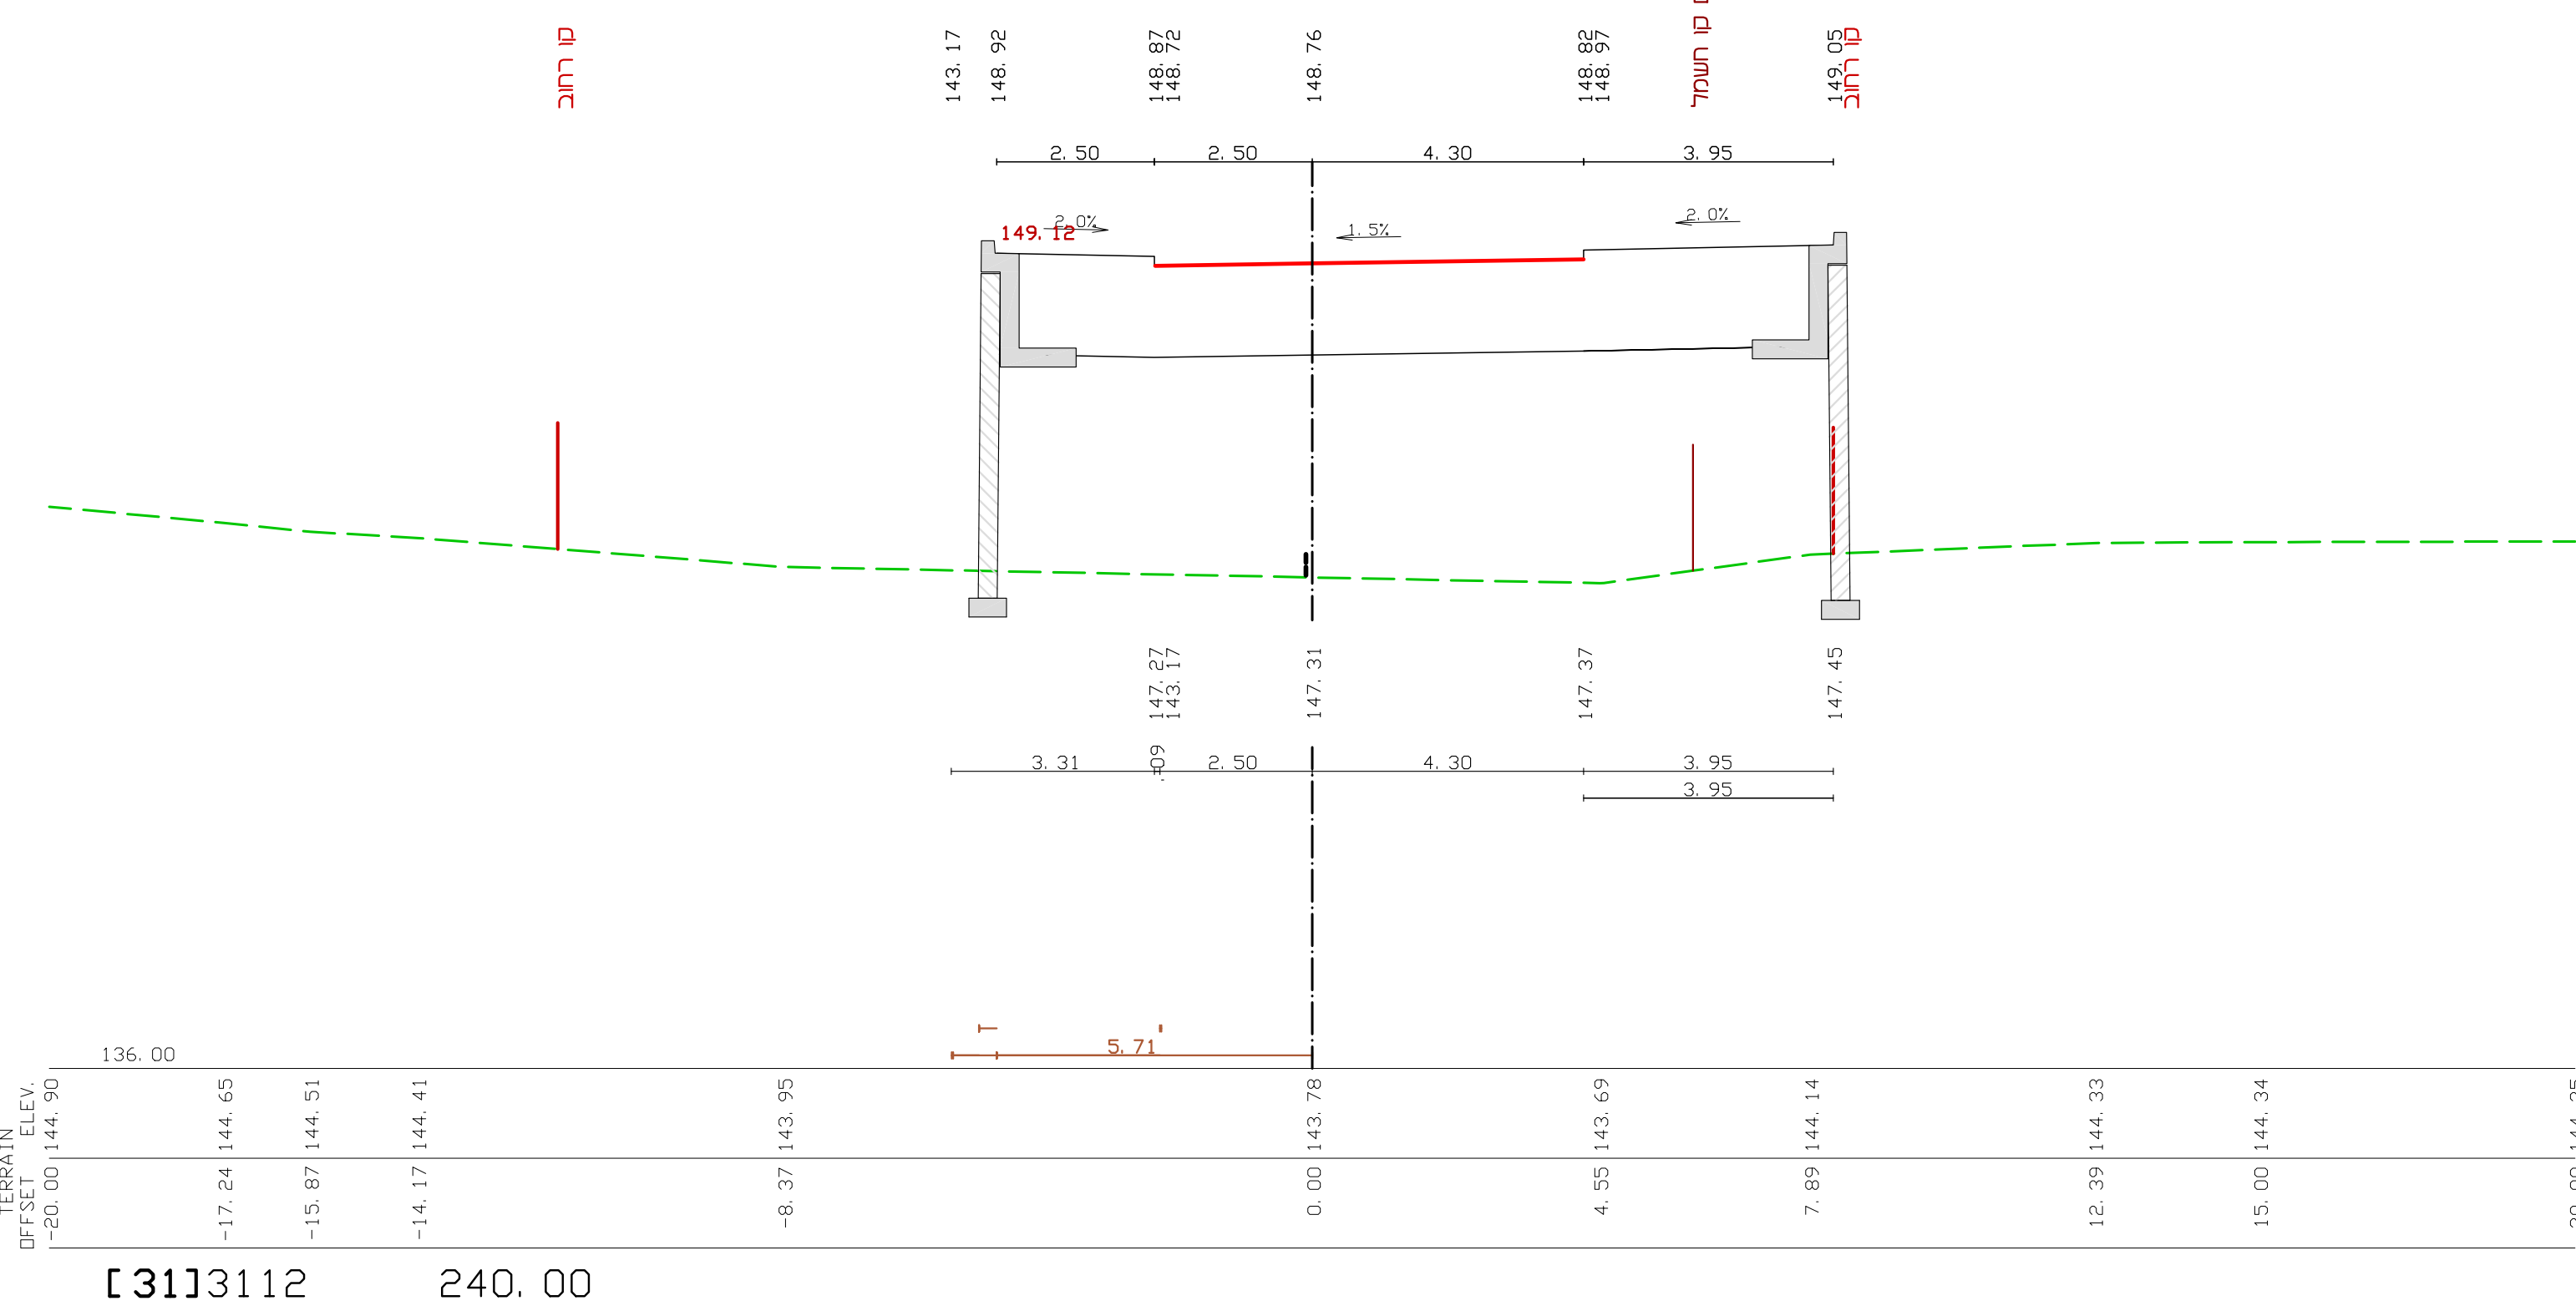
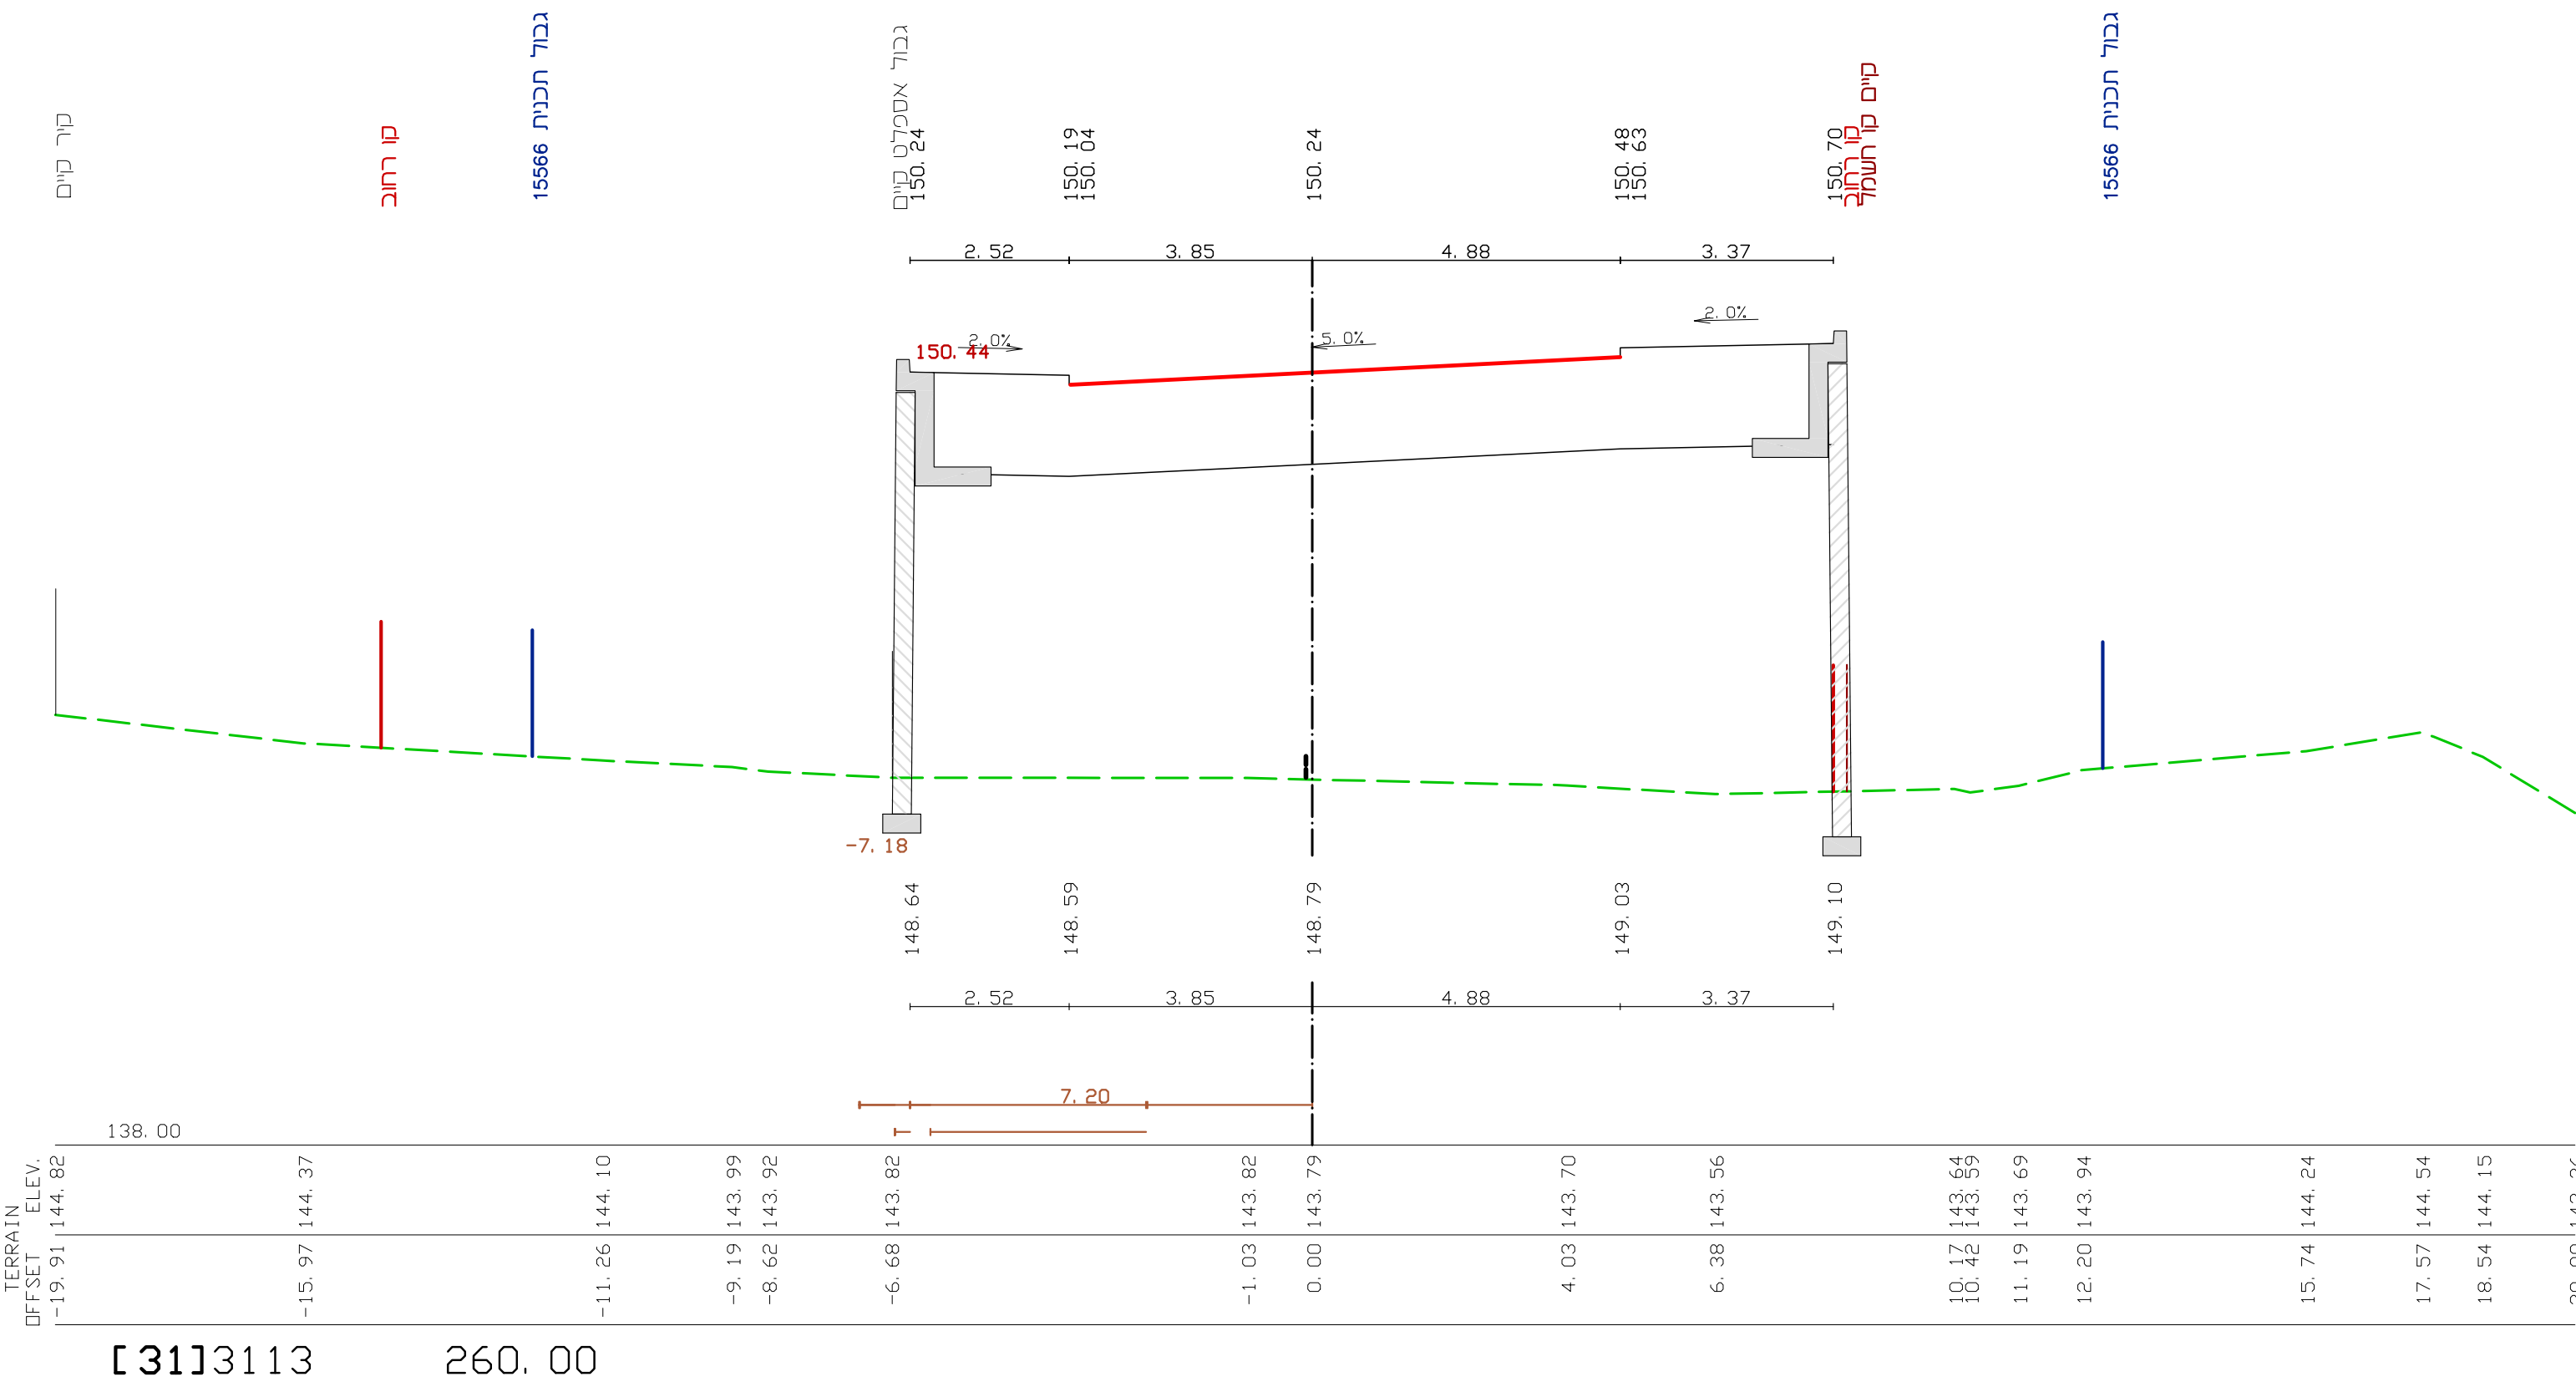
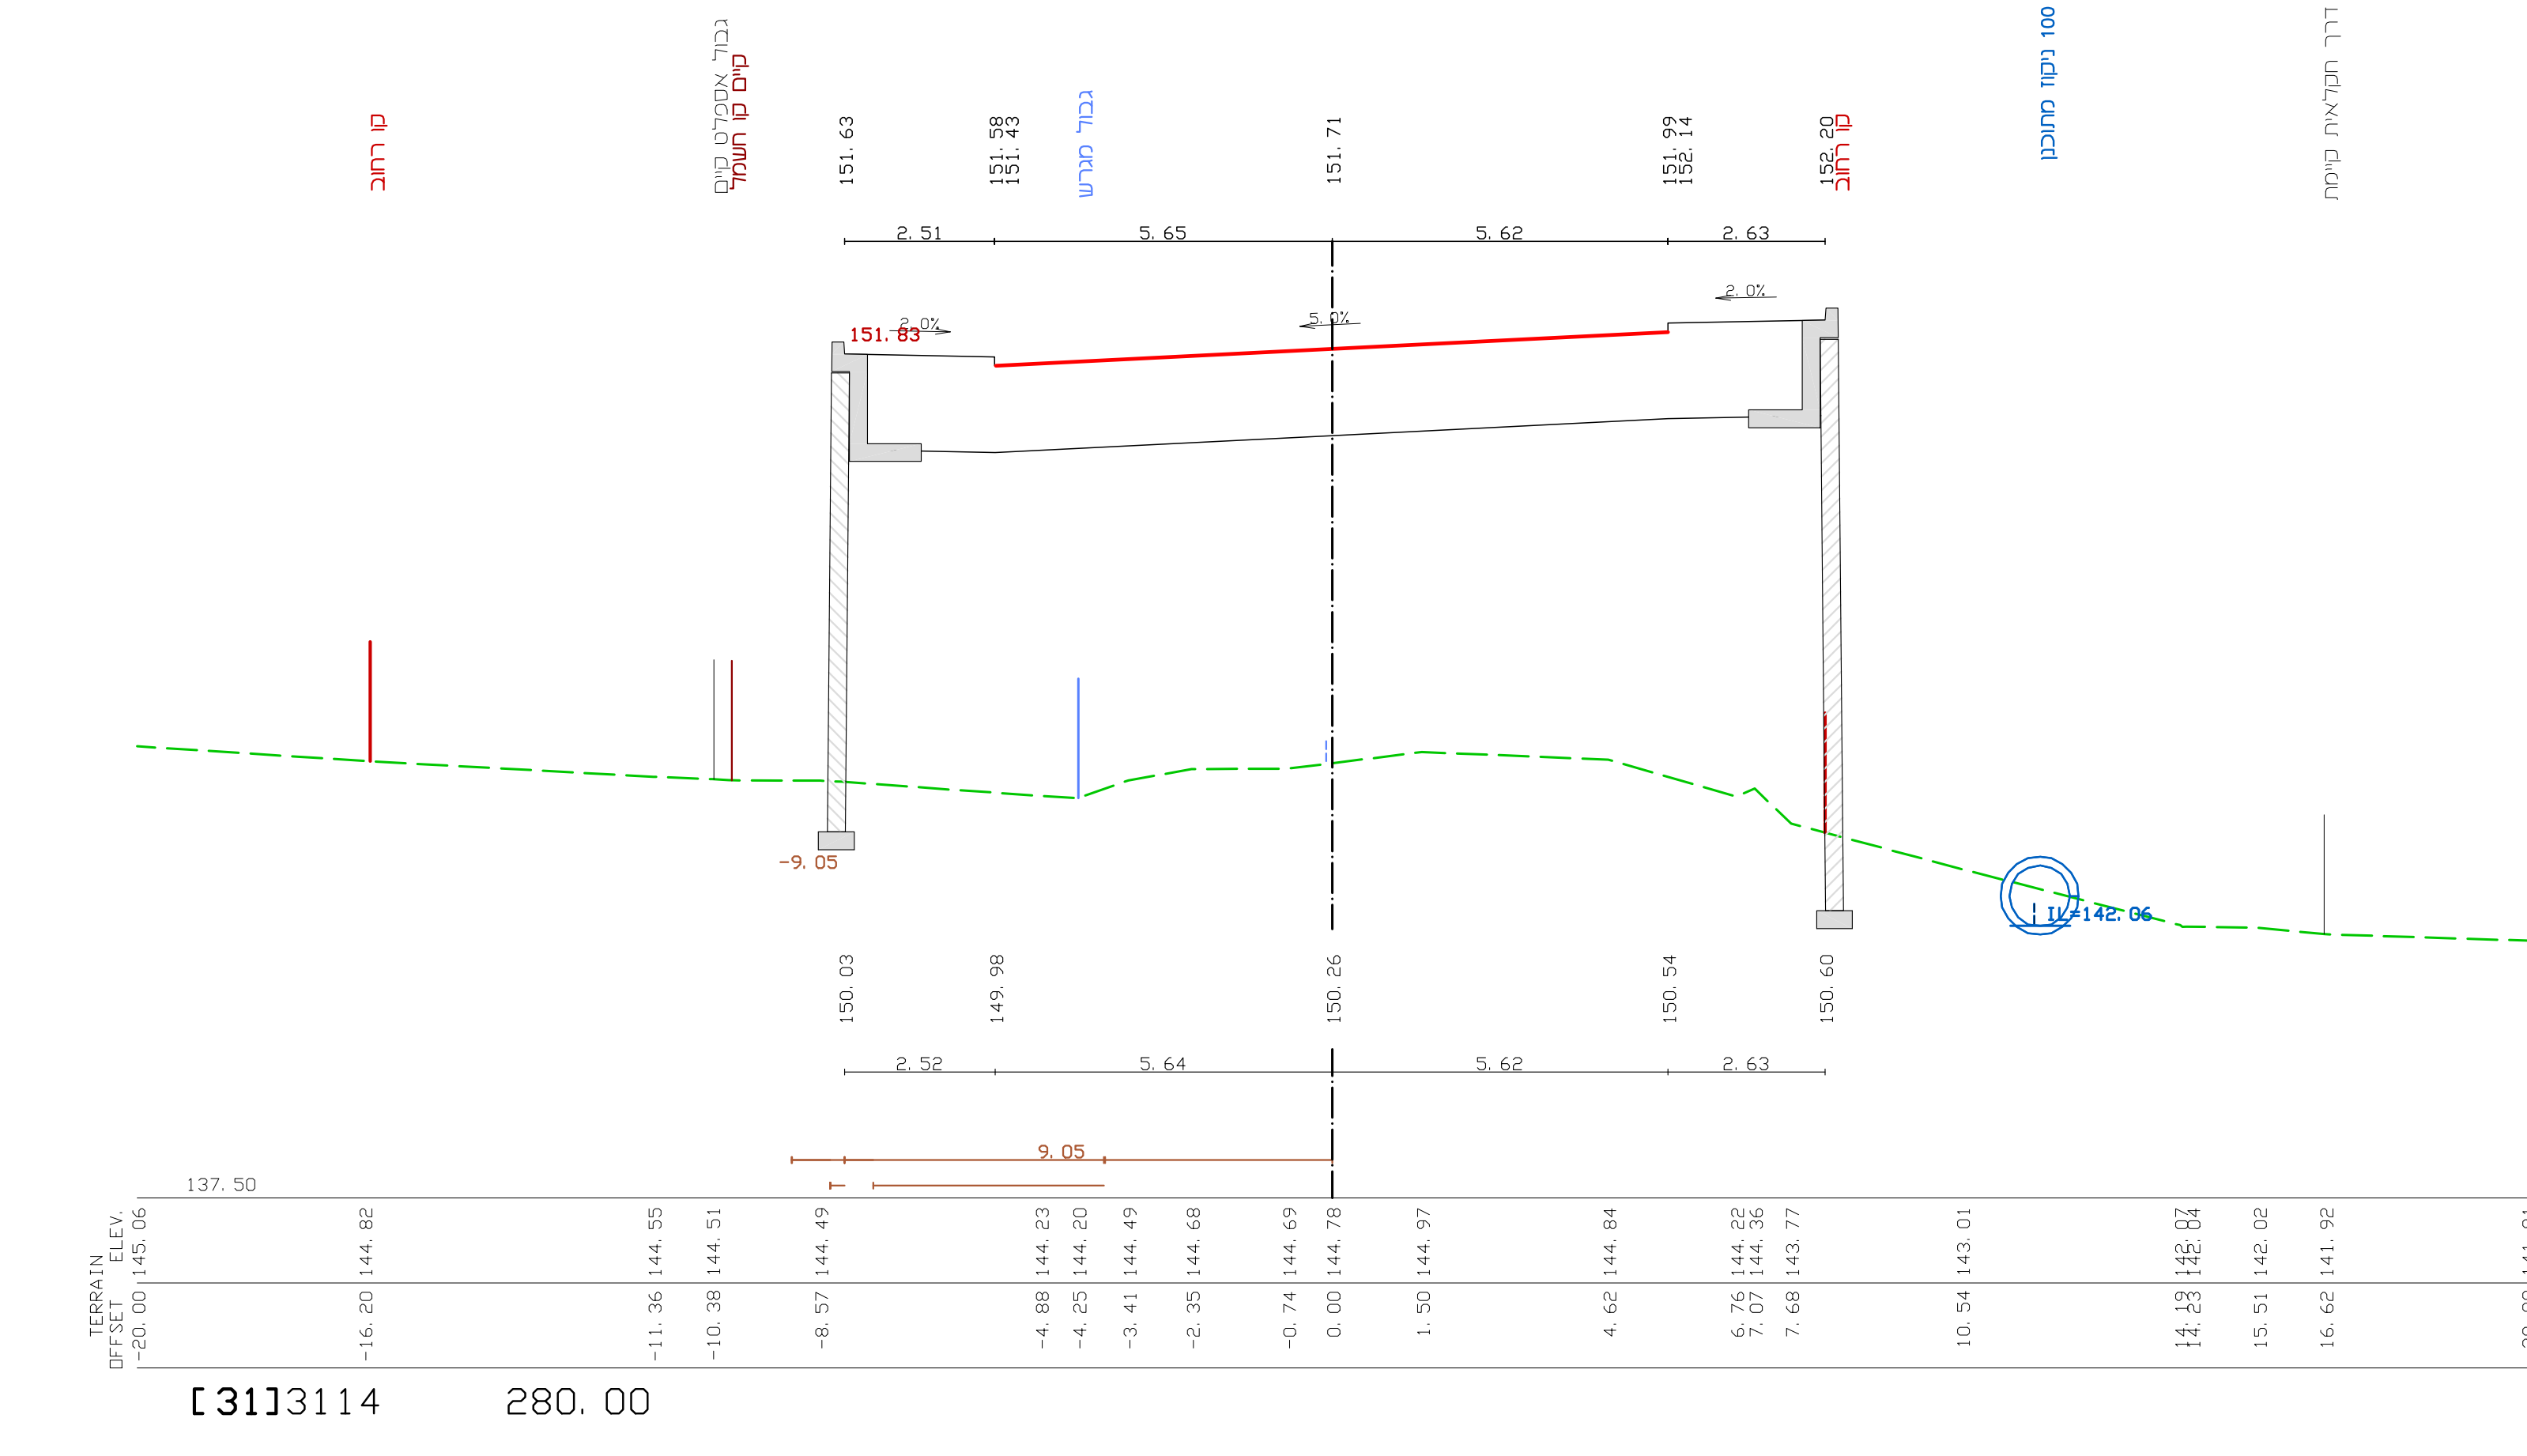
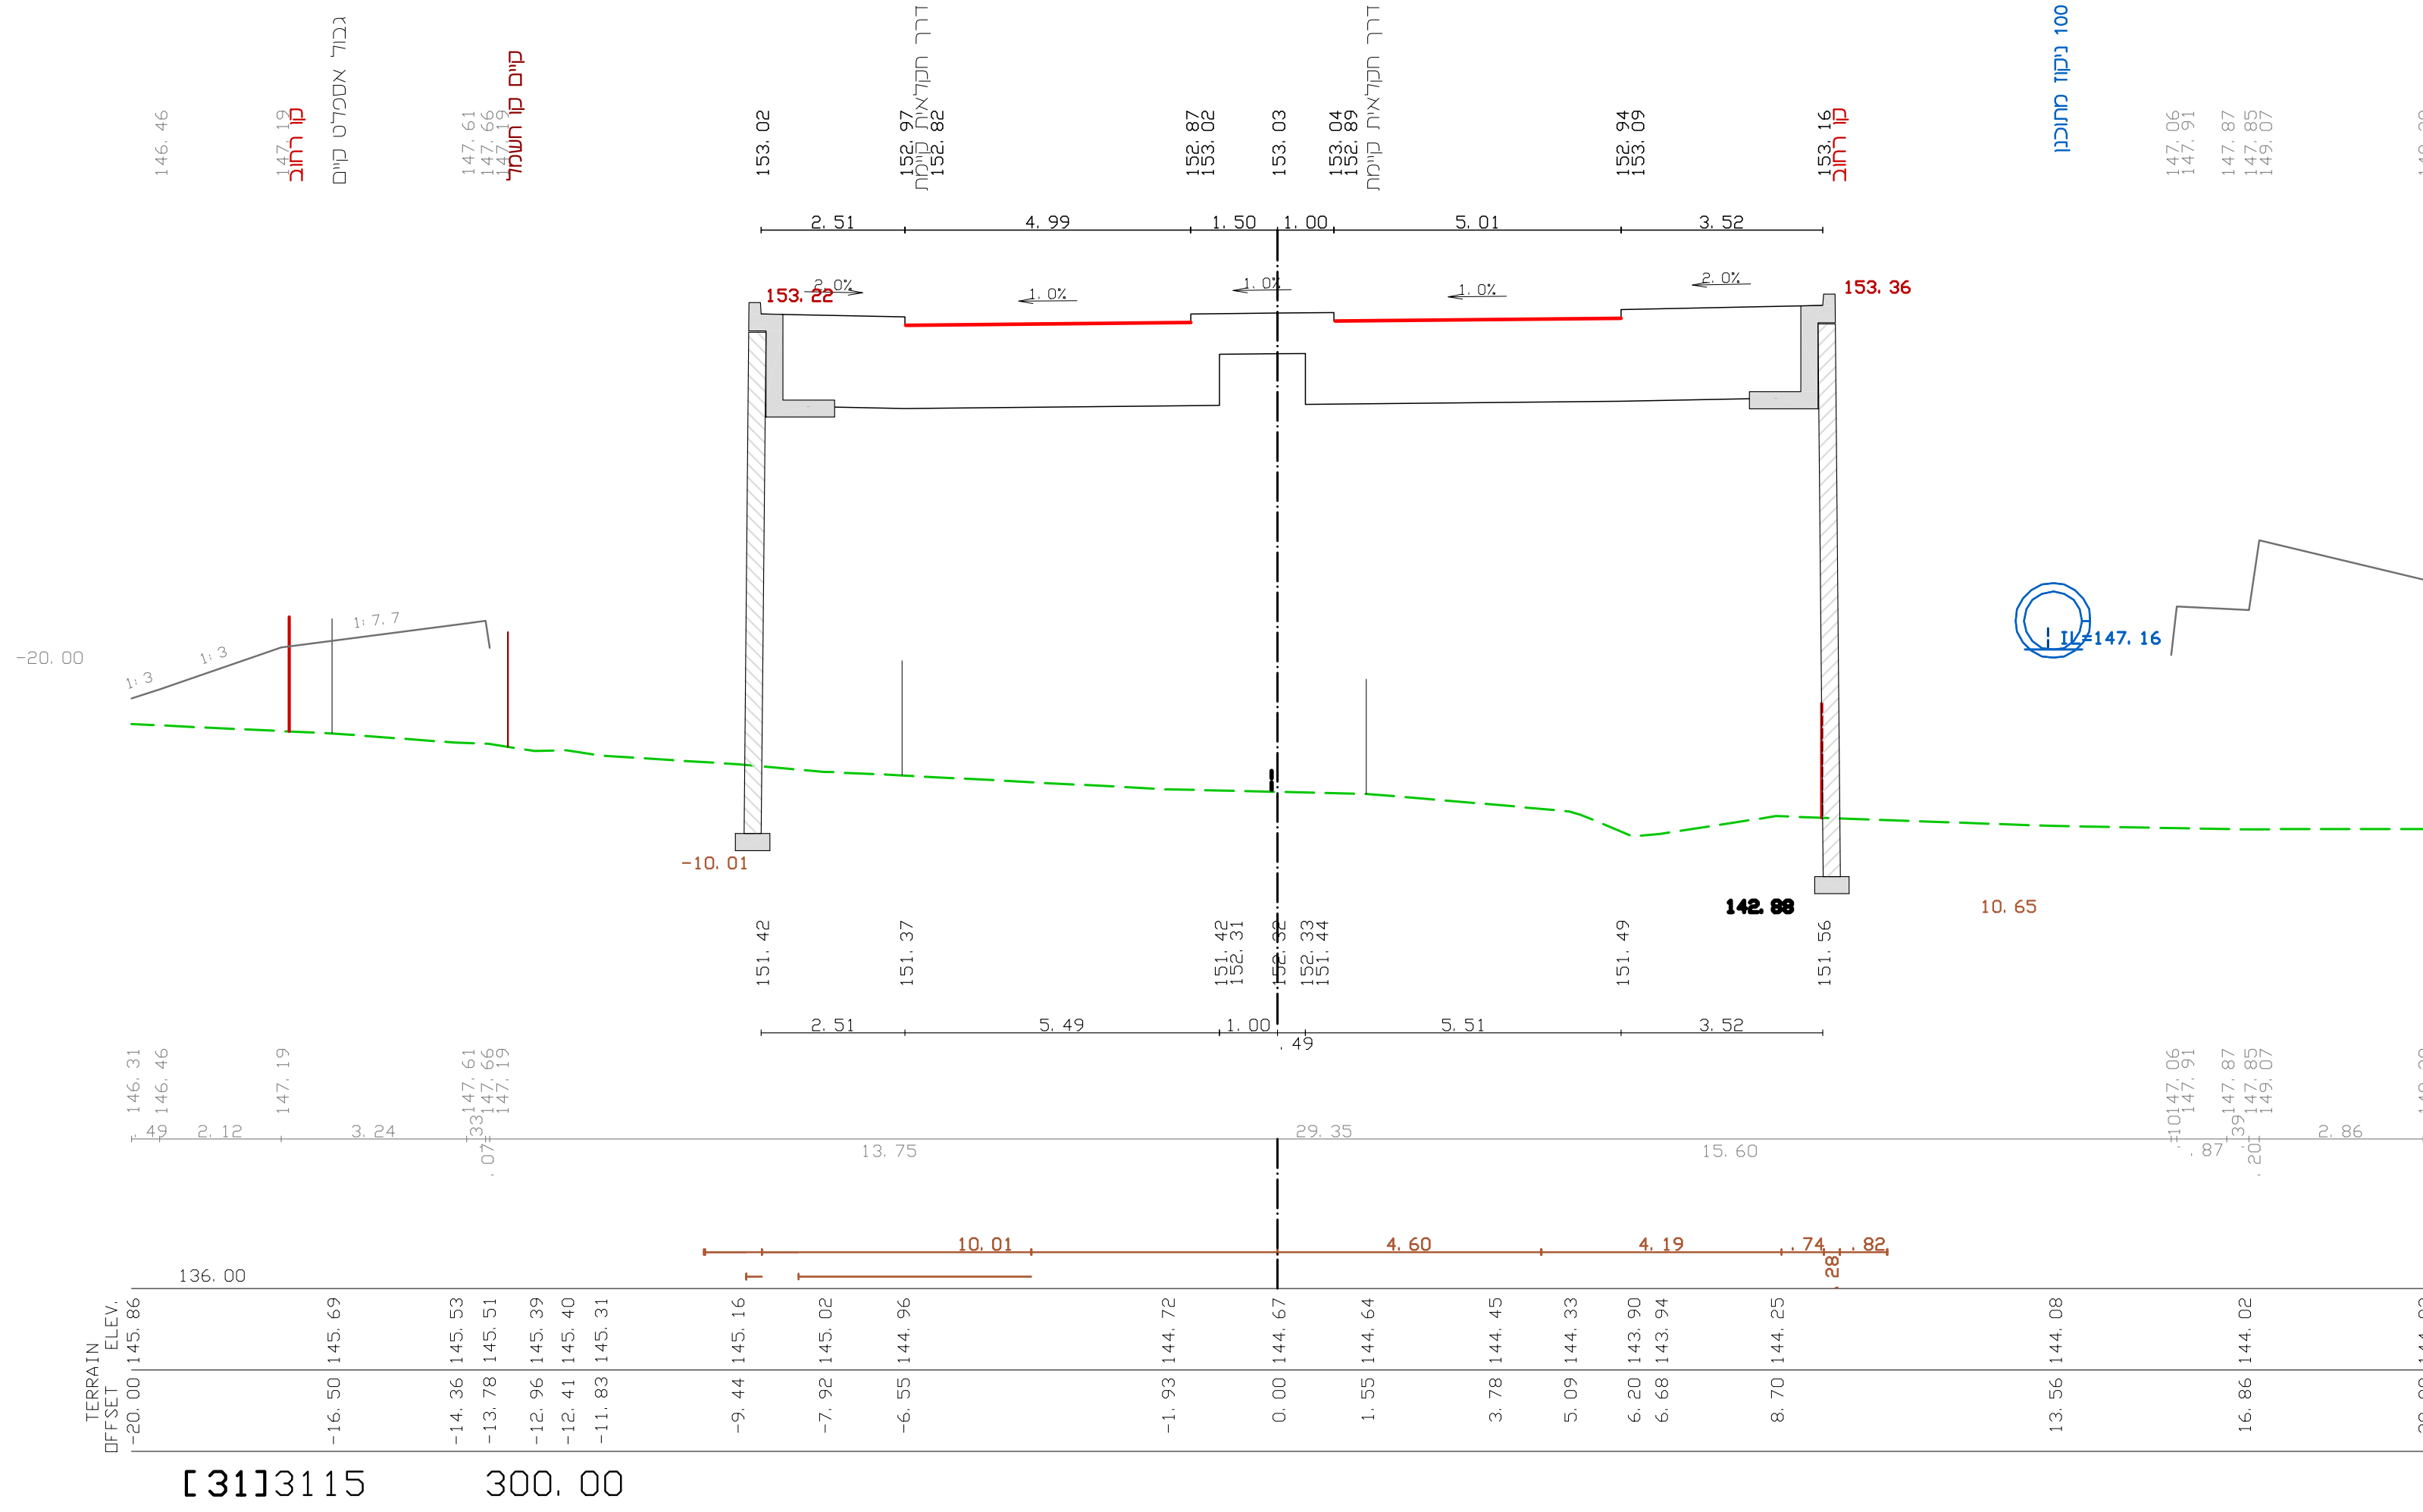


רות:

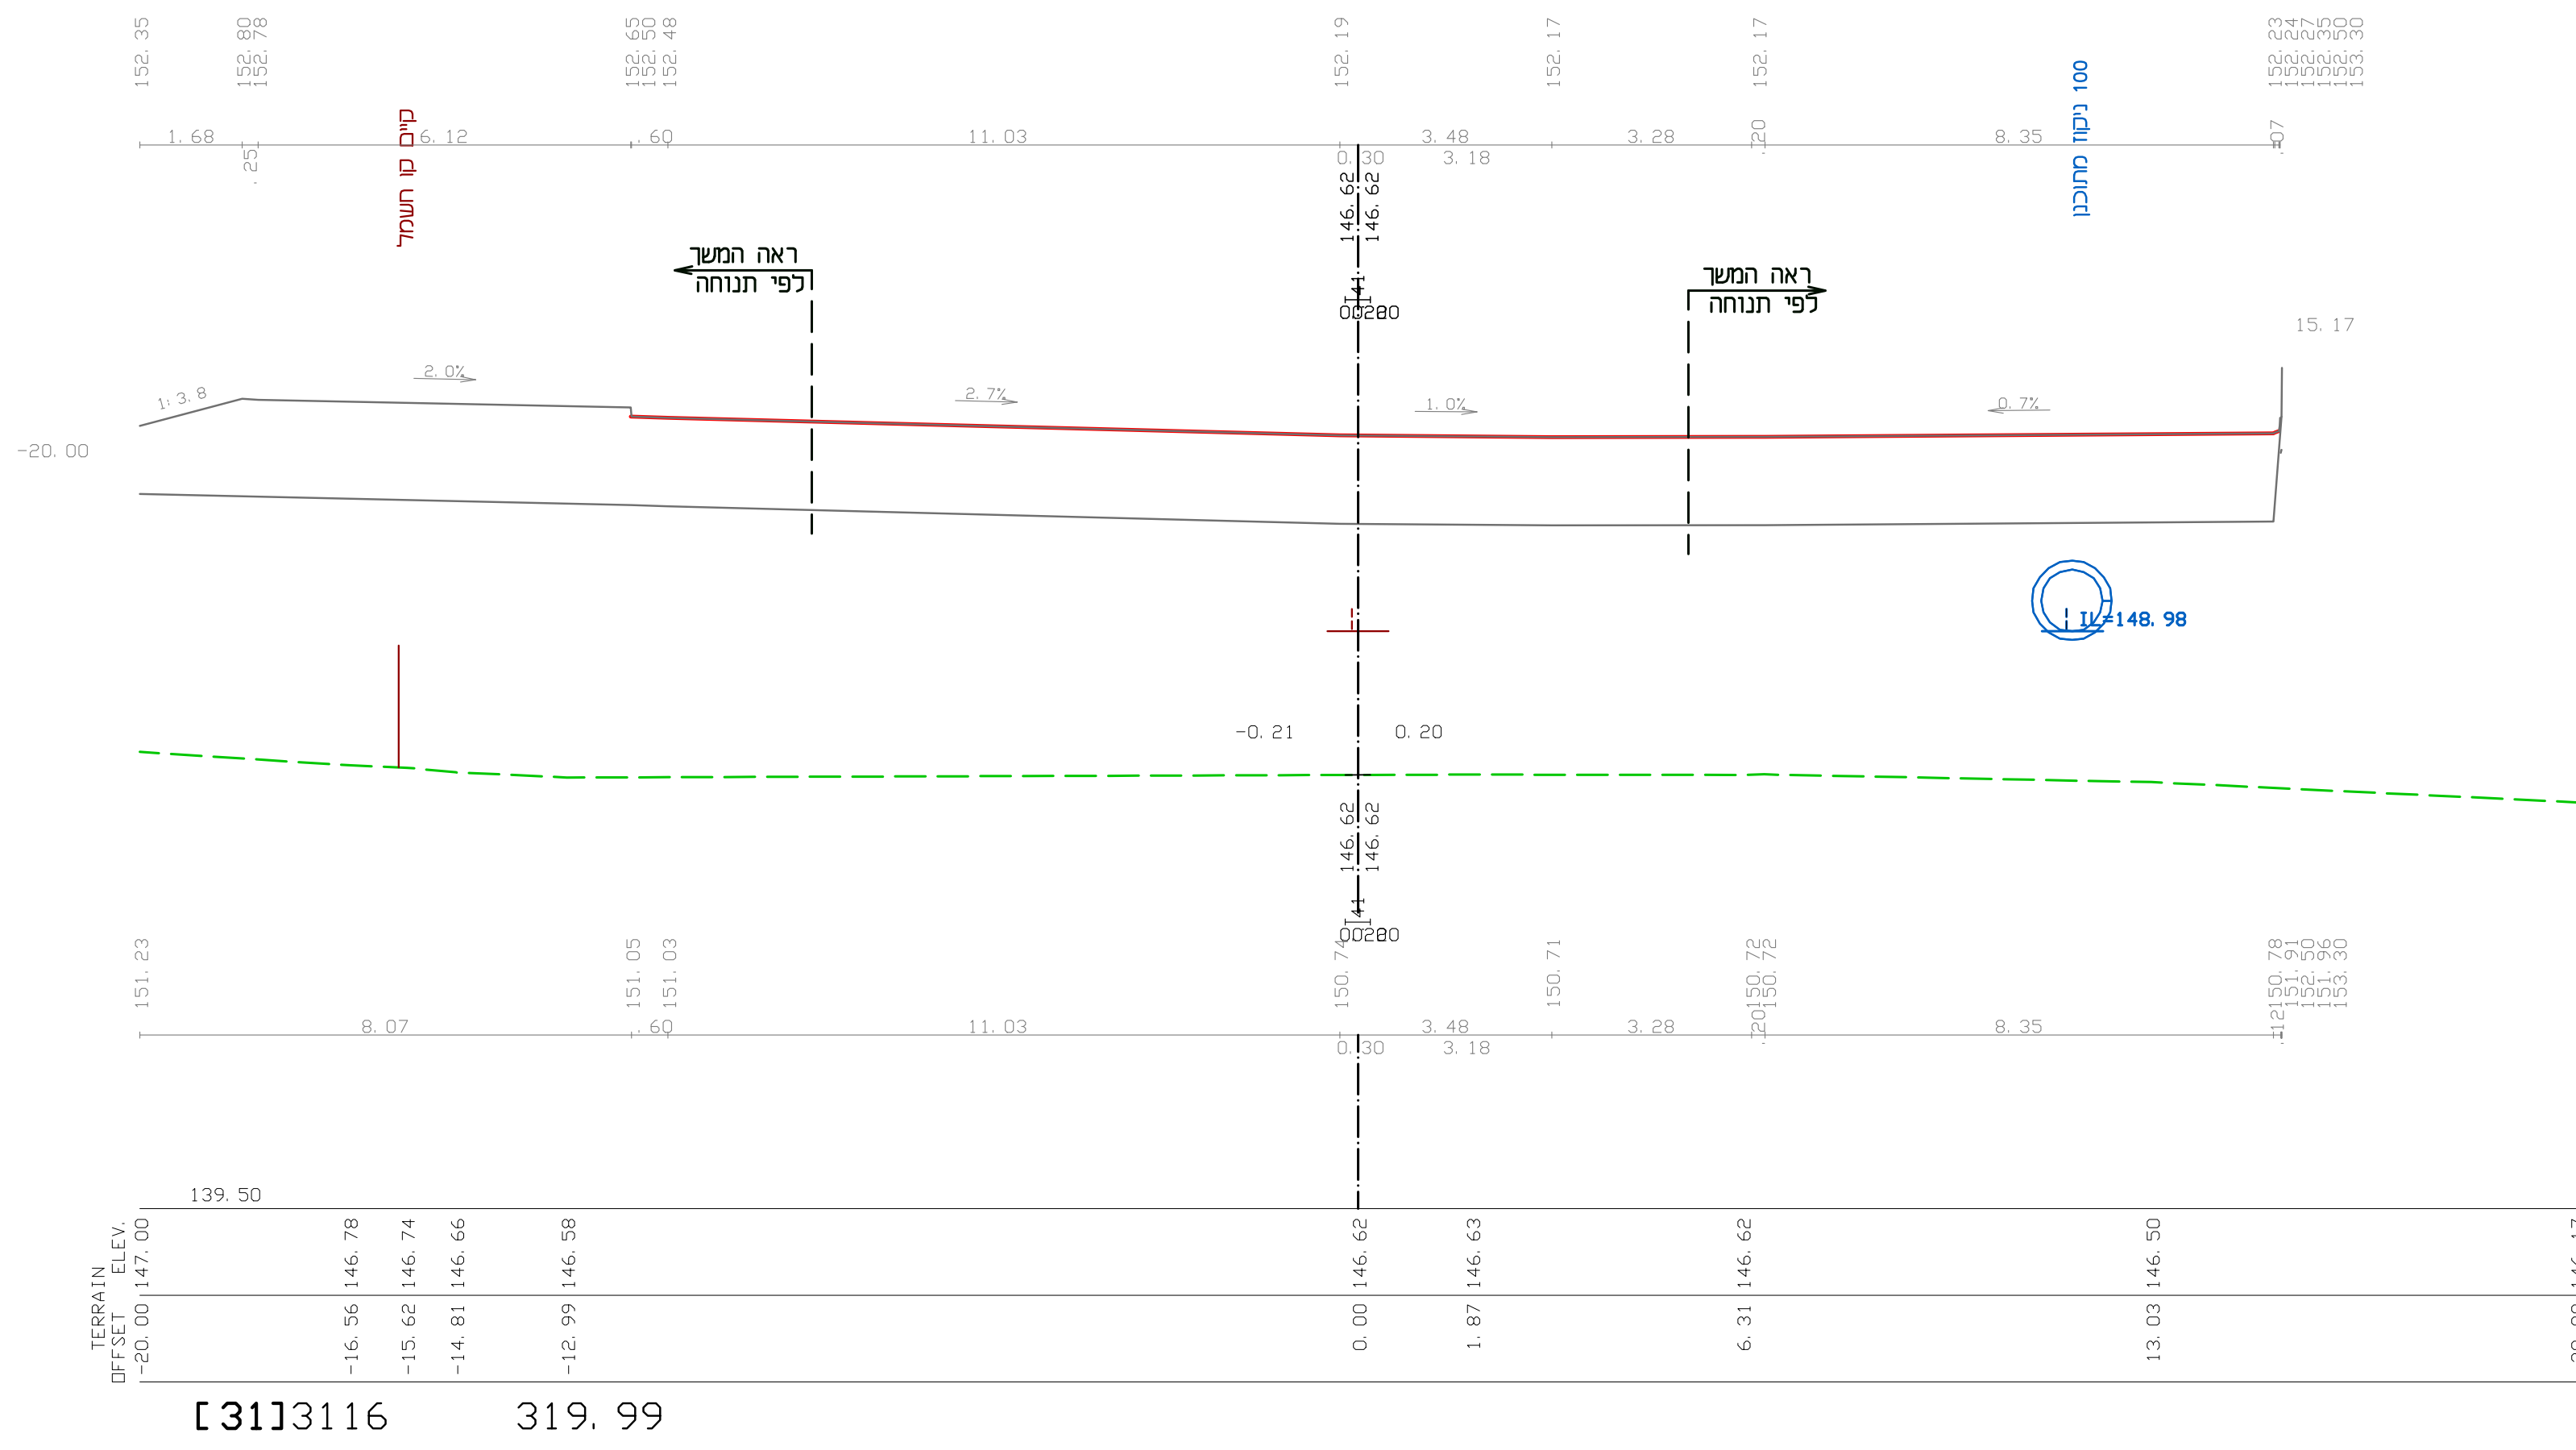

- הקירות התומכים מסומנים סכמטית.
- לאחר חפירה לעומק עד 75 ס"מ מפני המפלס הסופי יש להזמין את יועץ תכנית מבנה ומתכנן הכבישים לקבוע באם יש להמשיך בחפירה ולאיזה עומק.

לוי & שטרק
וילברשטיין
 מתמחים יעילים בע"מ
 אגודה ח"י
 יו"ר שופט רו' יונתן שני
 17 ת"ת 5853, 17 ת"ת 5853
 04-8533554, 04-8533554
 04-8533554, 04-8533554

(DD)
פארק תעשיה קדמת הגליל

שם התכנית:
הרחבת אזור תעשייה - מערכת דרכים
חתכים לרוחב
כביש מס' 31

שלב תכנון	☐ ראשוני (SD)	☐ מוקדם (PD)	☐ מפורט (SD)
מטרה	☐ לעיון (H)	☐ לאישור (FA)	☐ לביצוע (FC)

00	22/01/18	דלית	דלית	מכאיל
מחזור	תאריך	תכנון	שרטוט	אישור

11100	11200	11300	11400	11500	11600	11700	11800	11900	12000
-------	-------	-------	-------	-------	-------	-------	-------	-------	-------

SHEET FILE NAME: LSE-HW-KGL-DD-40XX-00.dwg :שם קובץ השרטוט
PLOT FILE NAME: LSE-HW-KGL-DD-4022-00.PLT :שם קובץ הדפוס

מס' חלק	חומר	כמות	יחיד	הערות
---------	------	------	------	-------