הערות:

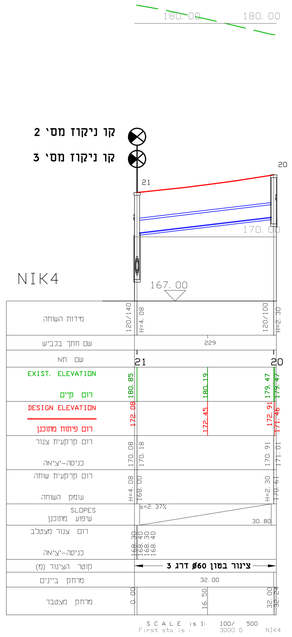

קו ניקוז מסי 4

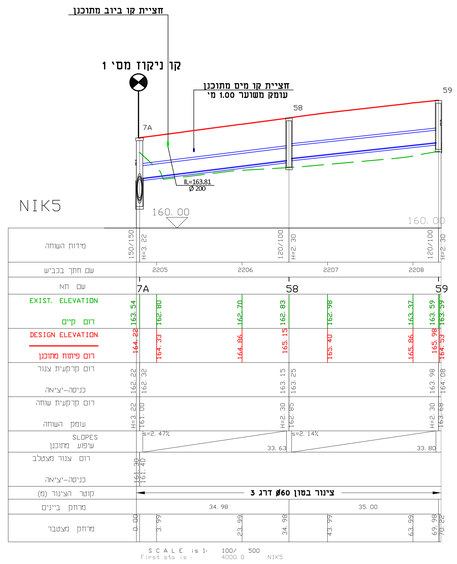

קו ניקוז מסי 5

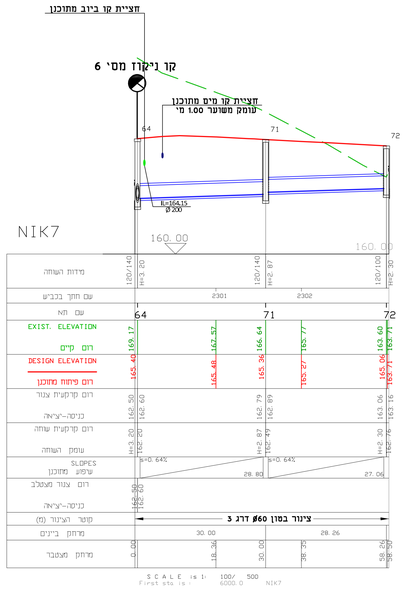

קו ניקוז מסי 7

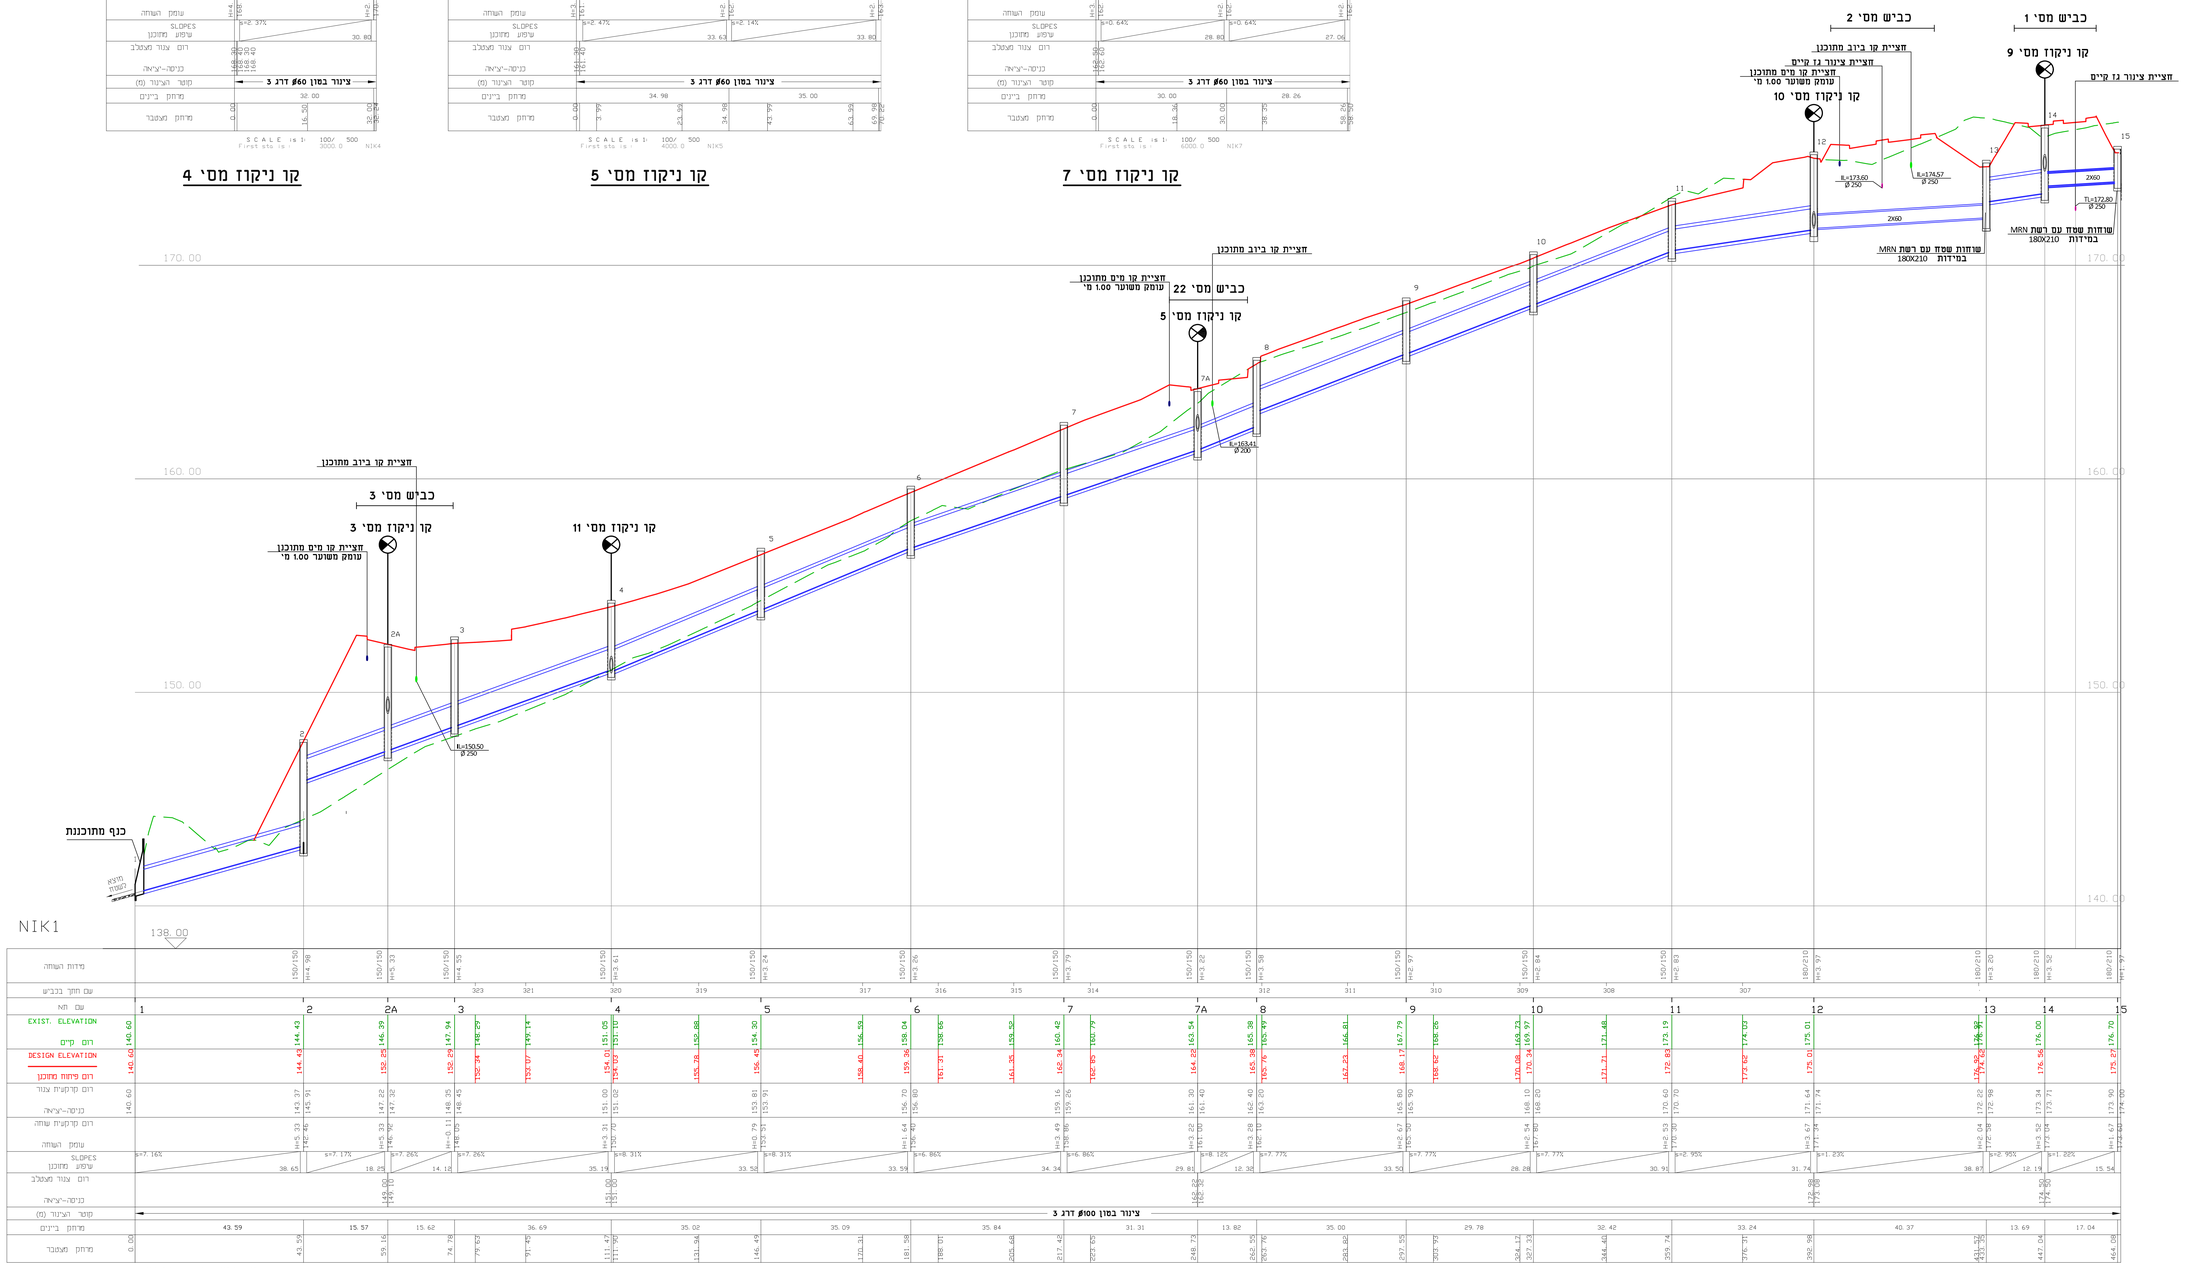

קו ניקוז מסי 1

12			
11			
10			
09			
08			
07			
06			
05			
04			
03	22.04.25	הוכנה קו מס' 1 בחציית קו גז קיים	חגי
02	19.11.20	עדכון טיפול קו גז קיים בקו מס' 1	מיכאל
01	23.07.20	עדכון חציית קווי מים וביוב	מיכאל
מהדורה	תאריך	תאור עדכון / אסמכתא / יזום העדכון	אישר

מזמין העבודה:

לוי & שטרק
זילברפסטין
מהנדסים יועצים בע"מ
אבנהם לוי
יד שדרות 11 דיזנגוף
תל אביב, 9633 ת.ד. 309700
04-8553654 :פקס 04-8553655 :טל.
e-mail: office@levystark.co.il
www.KBR.co.il

תכנון בהנדסה אזרחית, דרכים, תנועה ותשתיות

פרוייקט:

(DD)
פארק תעשיה קדמת הגליל

שם התכנית:

הרחבת אזור תעשייה – מערכת דרכים
חתך לאורך קו ניקוז
קו ניקוז מס' 1,4,5,7

שלב תכנון	ראשוני (SD)	מוסדי (PD)	מפורט (DD)
סמרה	לעיון (IN)	לאישור(FA)	לביצוע(FC)

מהדורה	תאריך	תכנן	שרטט	אישר
03	22.04.25	אברהם.ג	אברהם.ג	חגי
00	17/09/18	דלית	דלית	מיכאל

מס' פרייטים מתכנן: 2160 קנ"מ: 1:100/500

SHEET FILE NAME: LSE-HW-KGL-DD-500X-00.dwg שם סדרת הגליונות
PLOT FILE NAME: LSE-HW-KGL-DD-5001-03.PLT שם סדרת ההדפסה

מהדורה	מס' פרייטים	תוכן	גרסה	מס'
200				

LSE-HW-KGL-DD-5001-03

O:\Hagai_Doom\2160\DD\SHEET FILES\LSE-HW-KGL-DD-500X-00.dwg 27/05/2025 18:39:21 ,avraham