

			12
			11
			10
			09
			08
			07
			06
			05
			04
			03
			02
			01

אישר	תאור עדכון / אסמכתא / יוזם העדכון	תאריך	מהדורה
------	-----------------------------------	-------	--------

מזמין העבודה:



לוי ויברשטיין
מנהל פיקוח על יצואים בע"מ
אברהם בן יוסף שטרק
ד"ר יורי ולדמיר
 ת"ד 9833, ימוד 3109702
 04-8553654. קב. 04-8553655, 70
 e-mail: office@eyestark.co.il

פרוייקט:

(DD) פארק תעשיה קדמת הגליל

שם התכנית:

הרחבת אזור תעשייה – מערכת דרכים
פרטי ניקוז

פרט מוצא למעביר מים 100%



☐ (SD) ראשוני	☐ (PD) מזקדם	☐ (DD) מפורט	☐ (FC) לביצוע
☐ (FI) לעיון	☐ (FA) לאישור	☐ (FT) למכרז	☐ (FD) למטרה

00	17/19/18	דלית	דלית	מיכאל
מהדורה	תאריך	תכנון	שרטוט	אישר


מס' פרויקט מתכנן: 2160	קב"מ: 1 : 25
-------------------------------	--------------

SHEET FILE NAME: LSE-HW-KGL-DD-5052-00.dwg שם קובץ האיגיונות:


מזהורה	גיכיון	שלב פרויקט	תחום	ספק
--------	--------	------------	------	-----

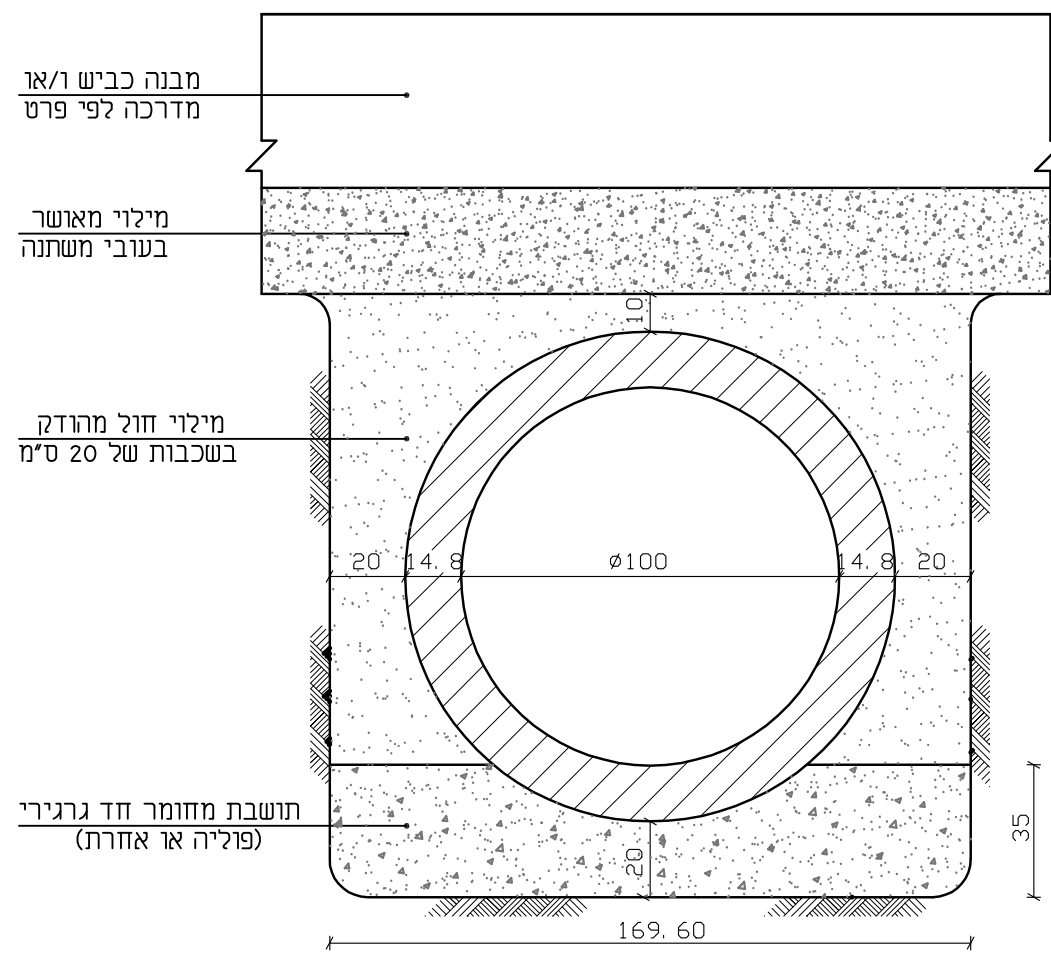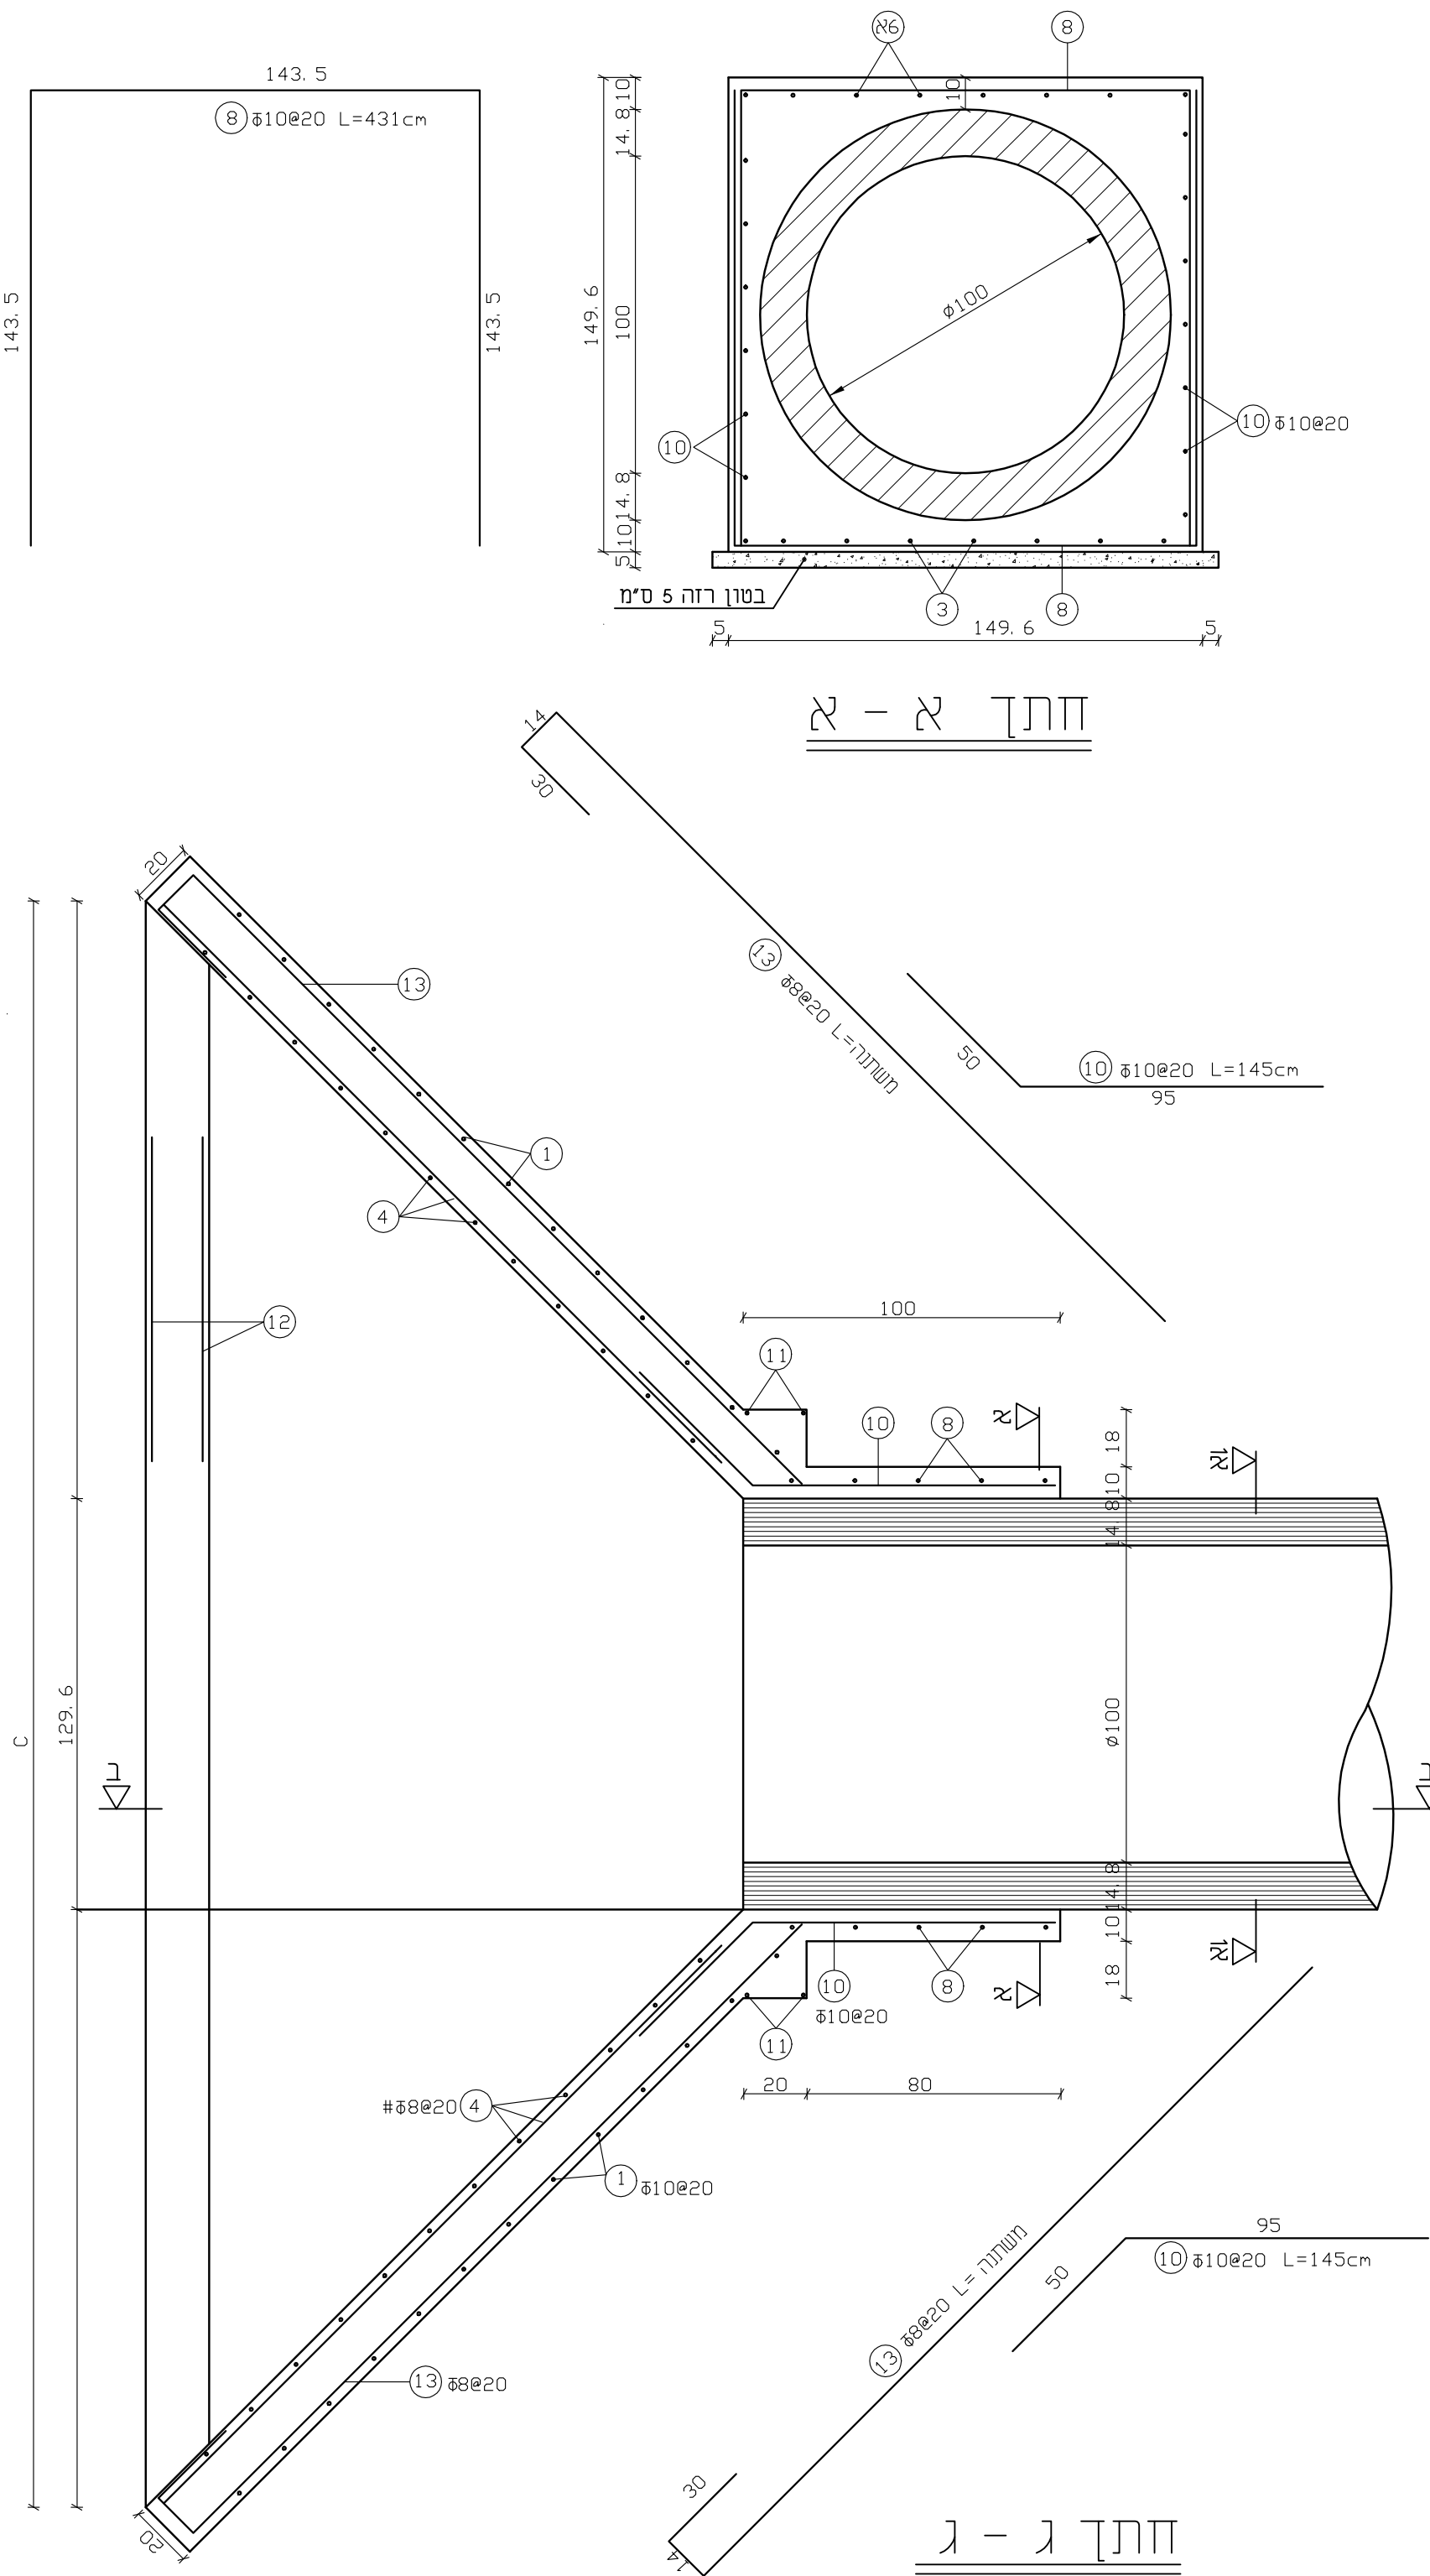


12 - 12 777

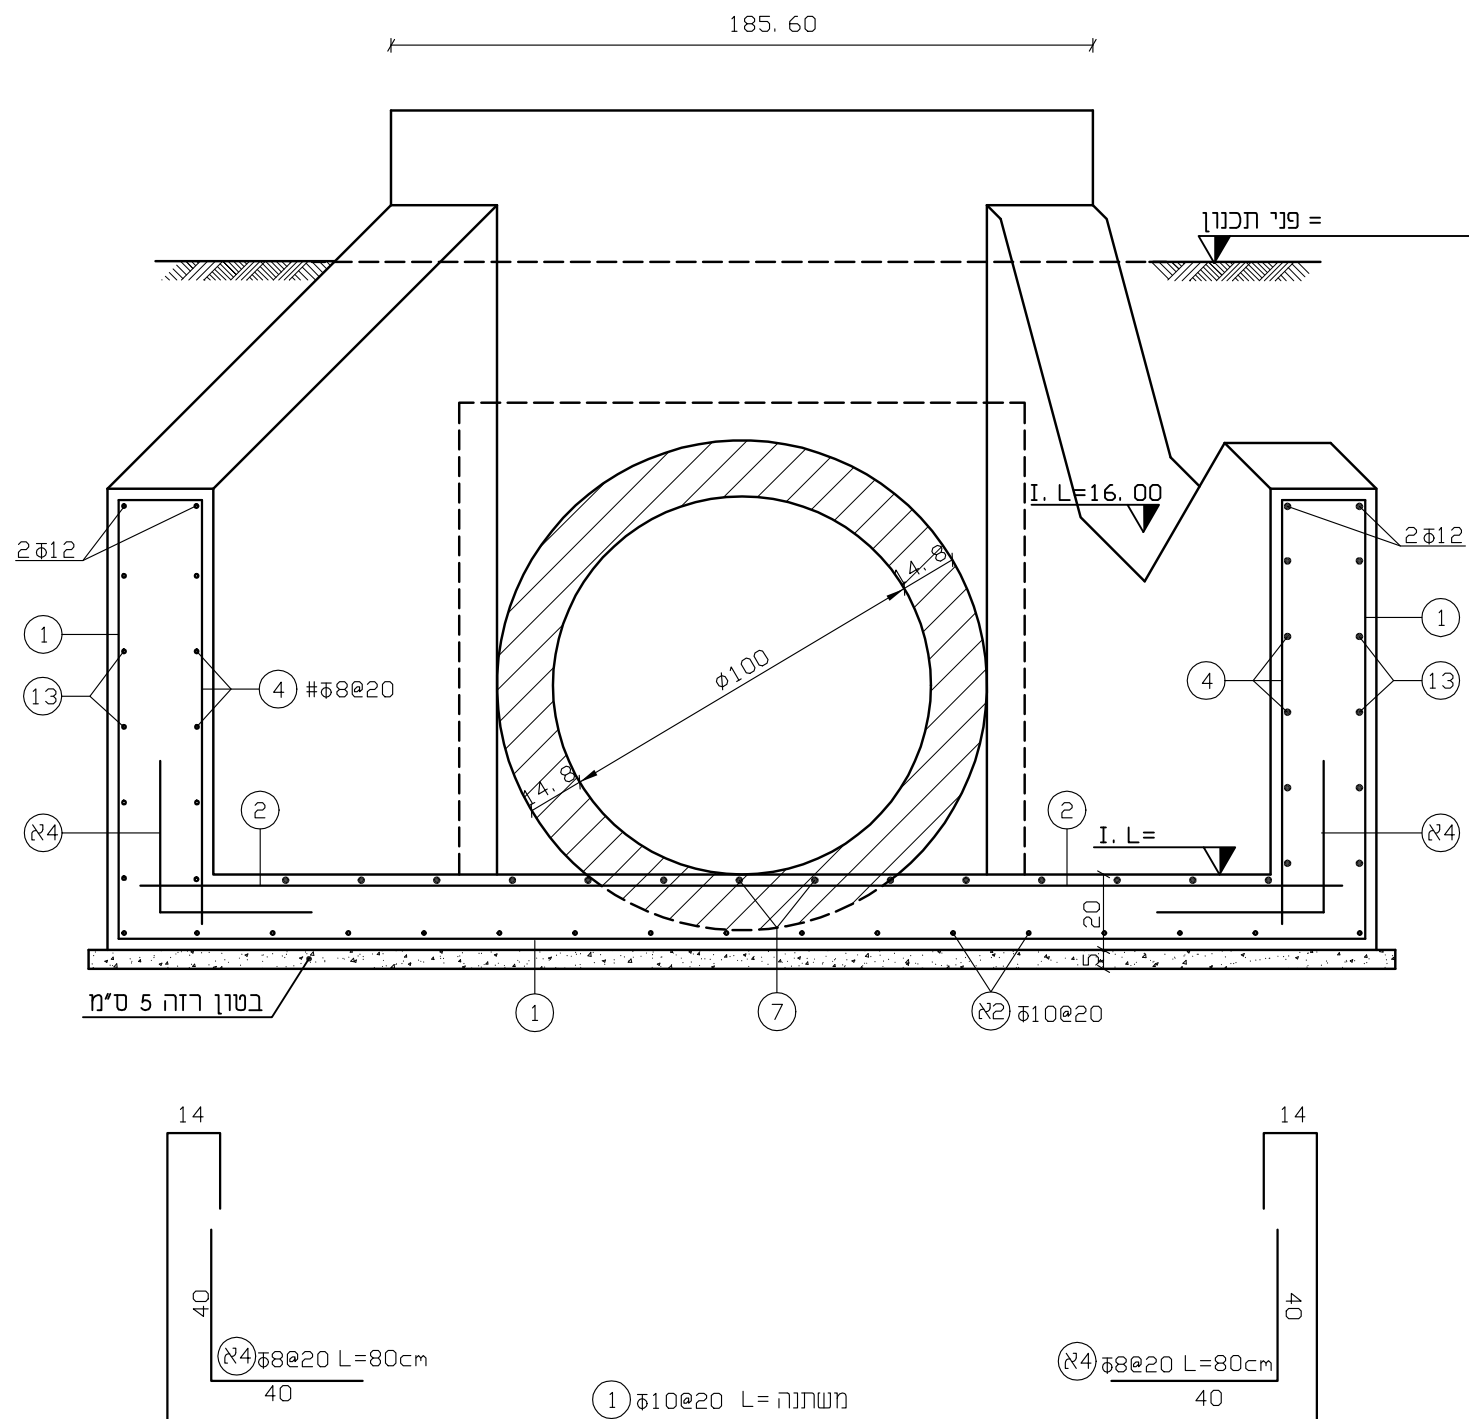

ד - ד תת

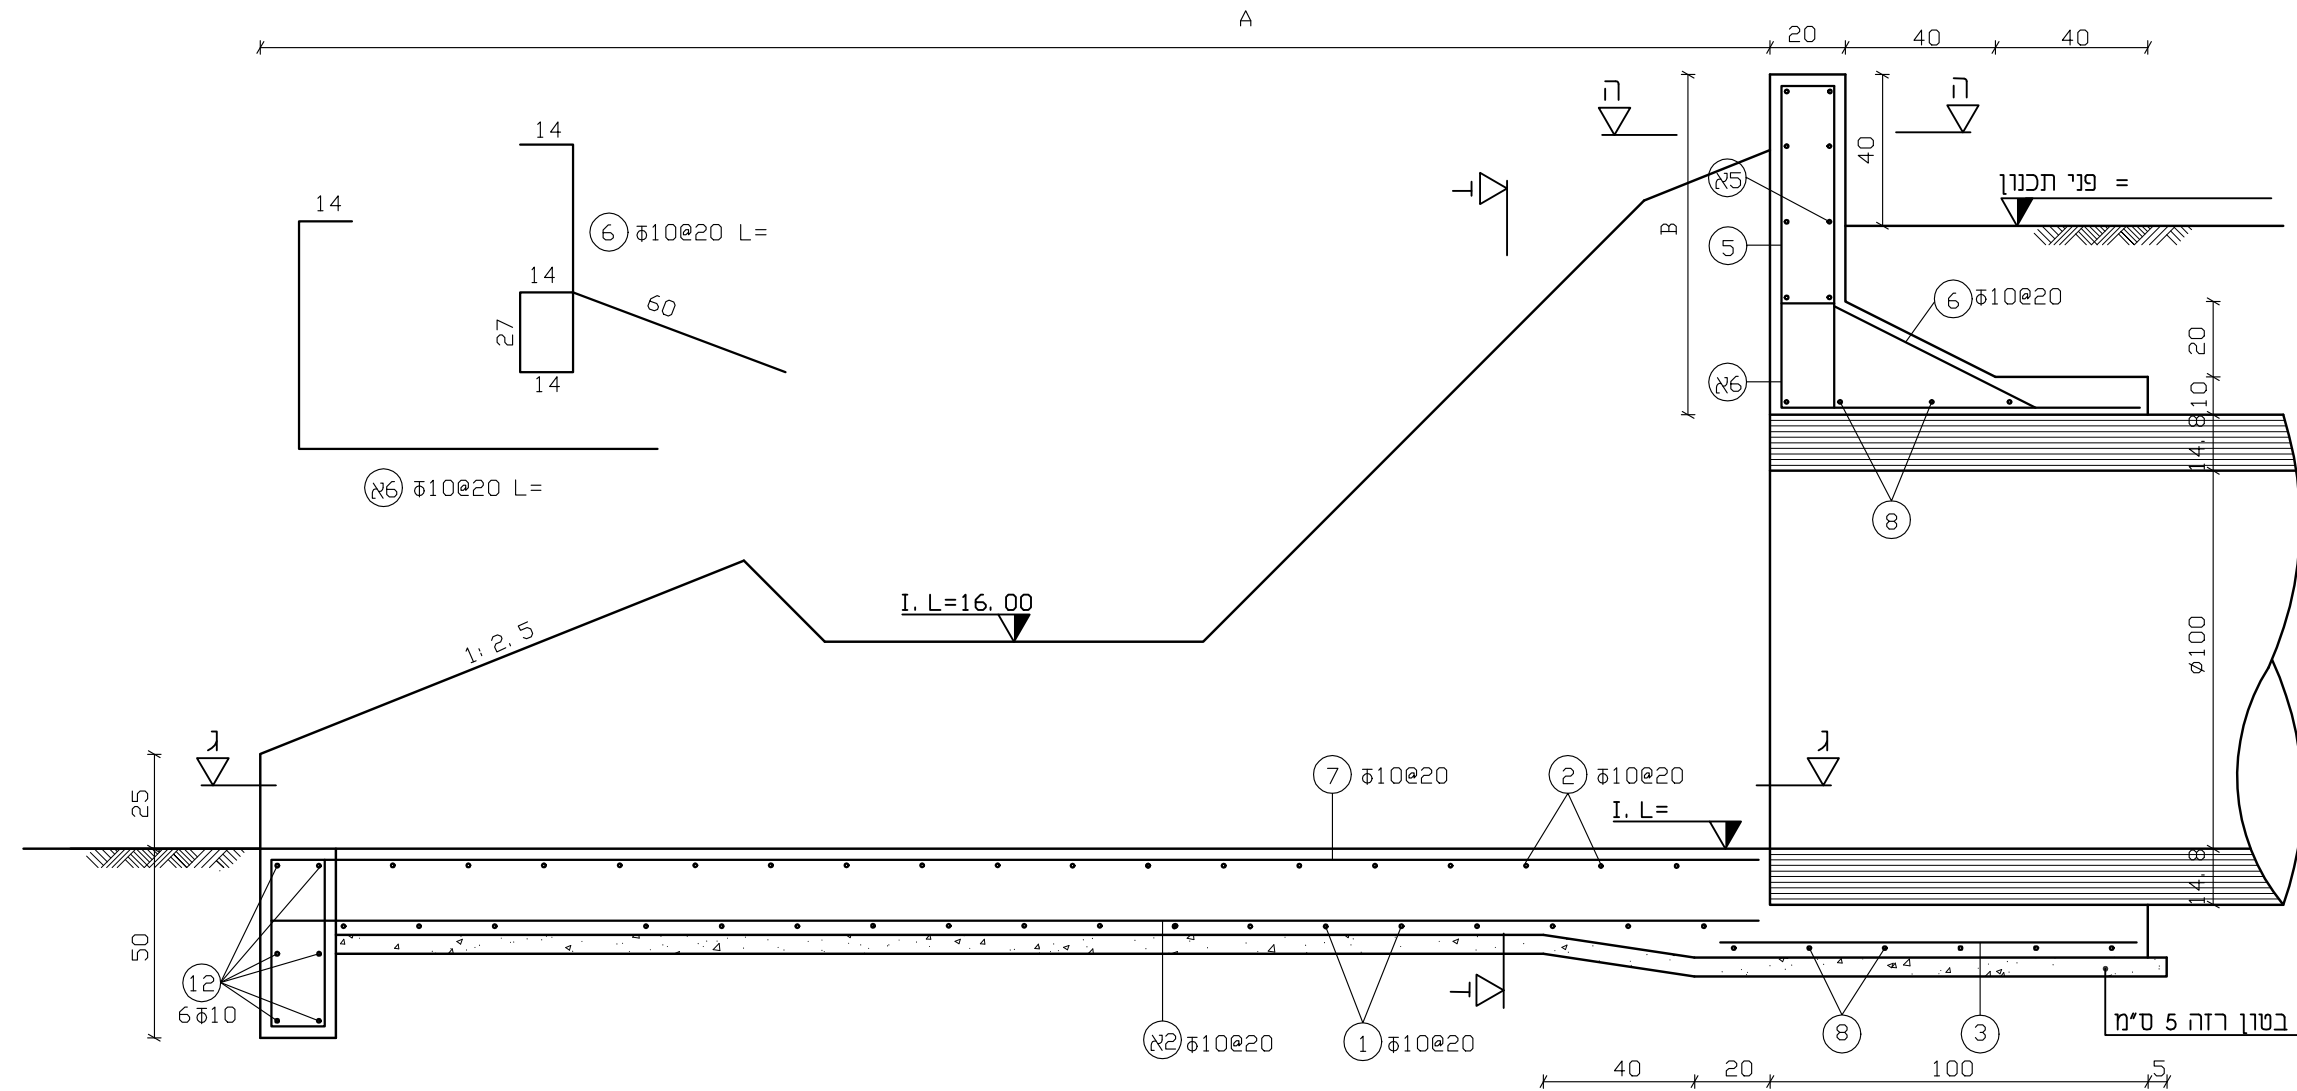

חתך ב - ב

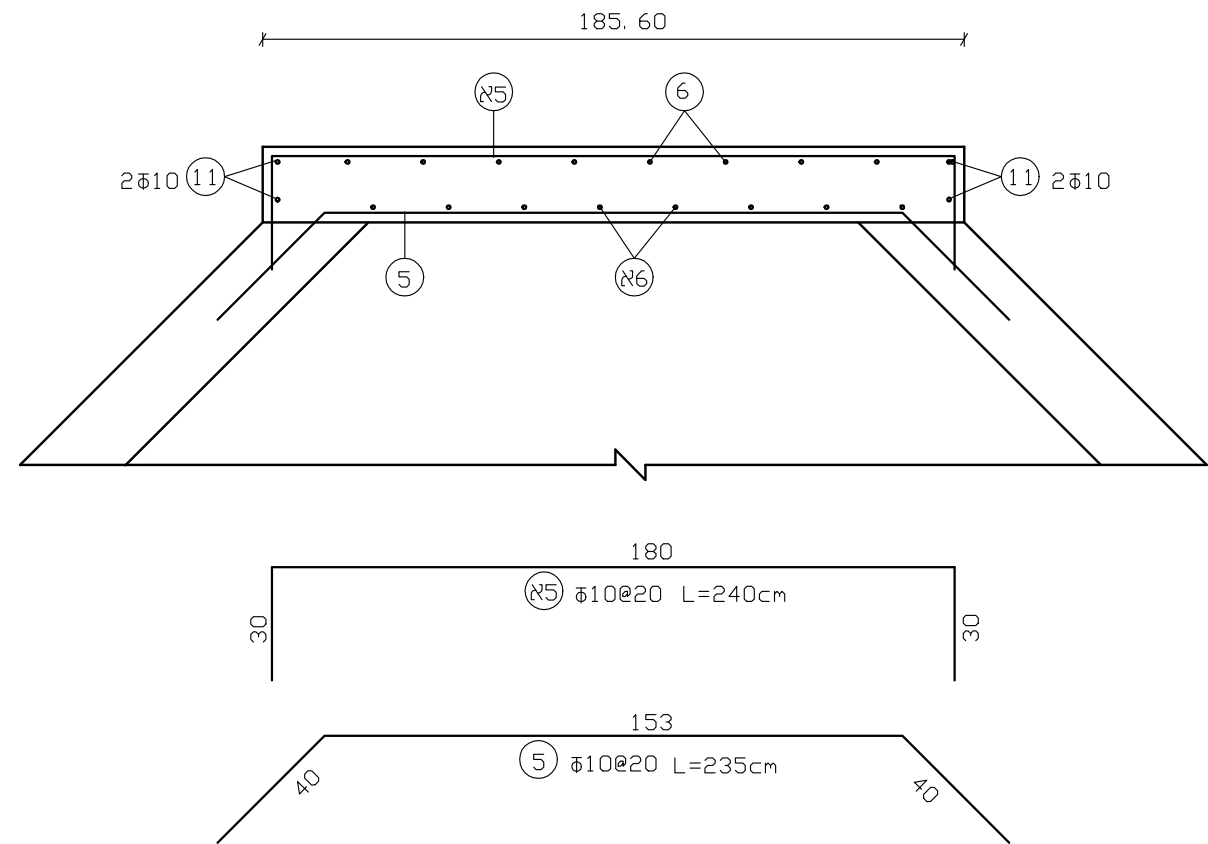

חֲתָךְ ה' - ה'

הבטון ב-20
הפלדה מצולעת

C	B	A	מעבר מים מספר 1
8.00	0.65	3.40	מתקן כניסה