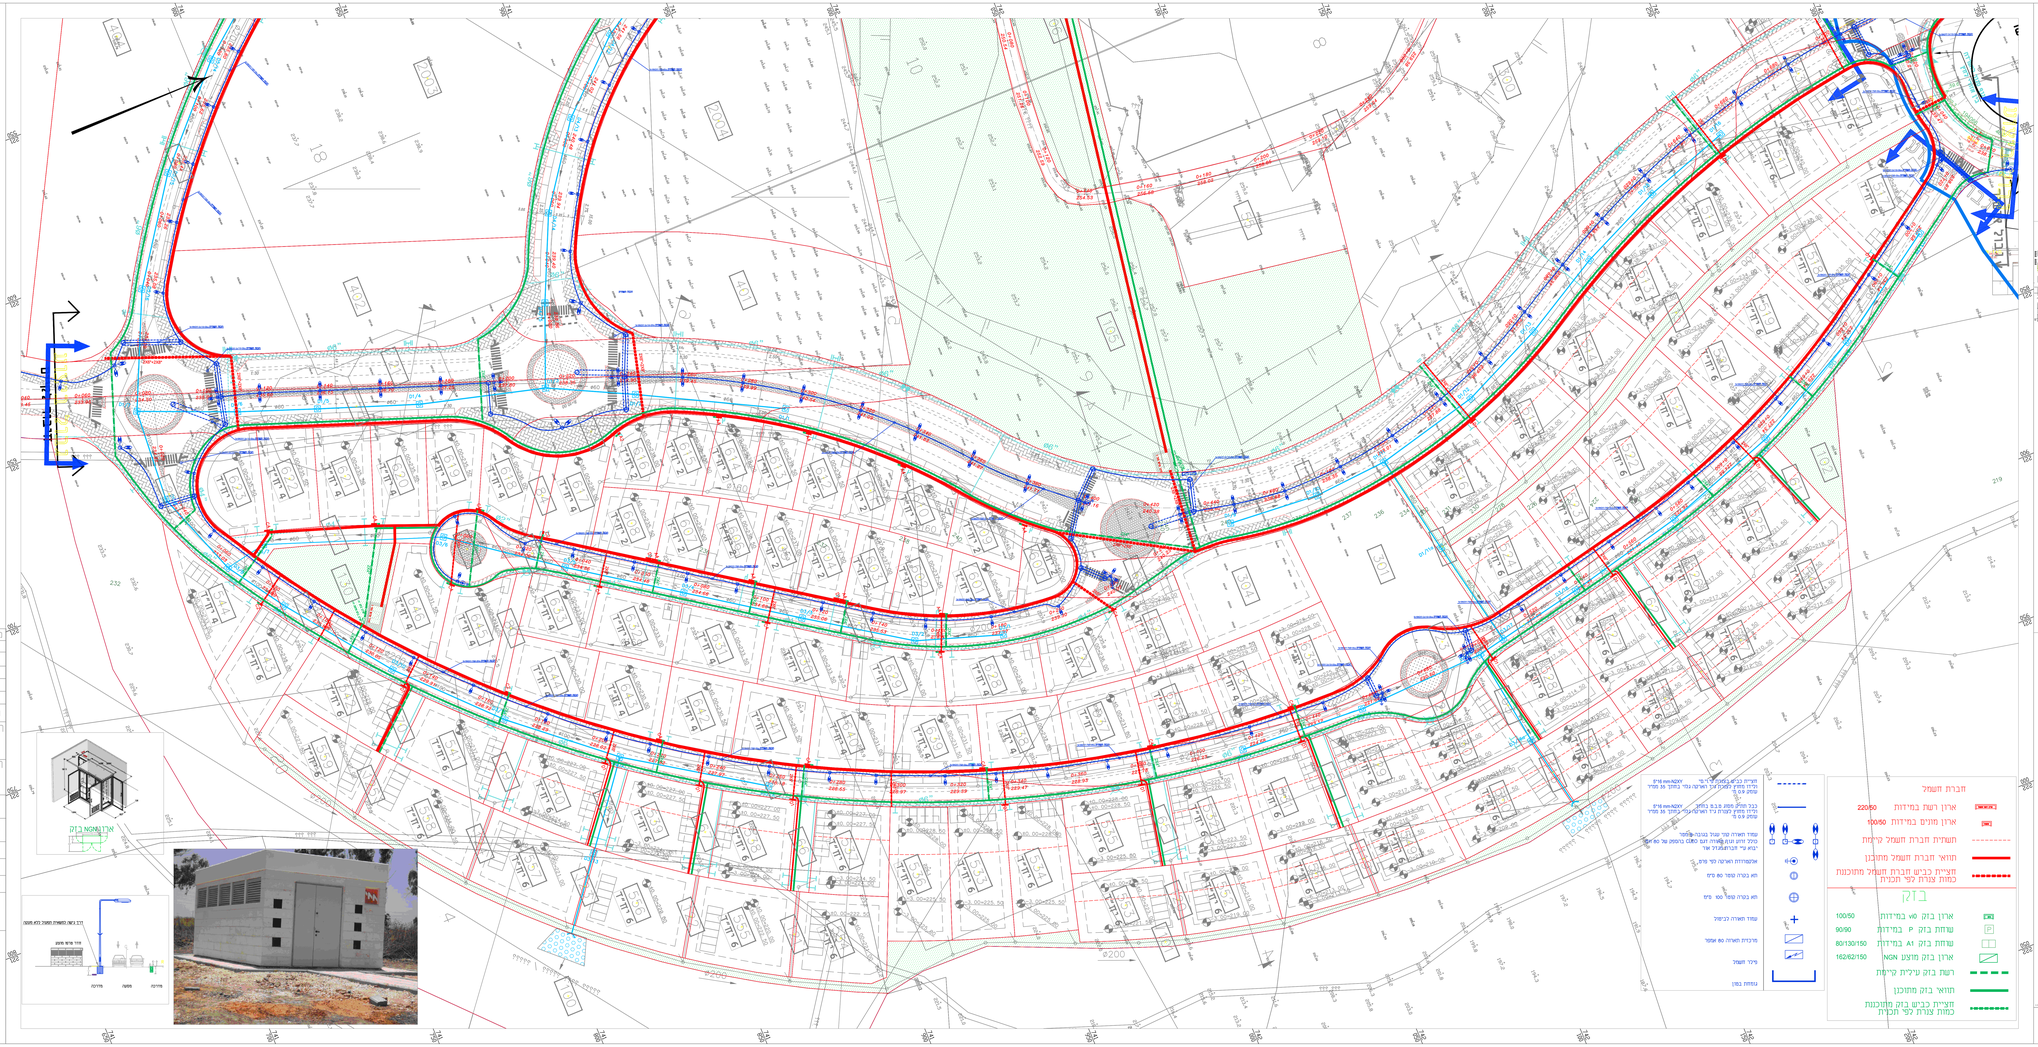

מס'	נושא	תאריך

שינויים

הוכן עבור:

גדיש

המקום:

ביר אלמכסור
מתחם מגורים ואזור תעסוקה

תשתיות חשמל,תקשורת ותאורה

לביצוע ●	למכרז ○	לעיון ○
קנ"מ	חסן	שרטט
1:500		
תאריך	חסן	תכנן
16.10.2022		
מס' גליון:	חסן	אשר
E1952-01		

extremeeng
הנדסת חשמל תאורה ומתח נמוך
אקסטרימנג הנדסה
מגדל: 30811 | 7933110
נייד: 0526238710
דוא"ל אקסטרים: office@extremeeng.net