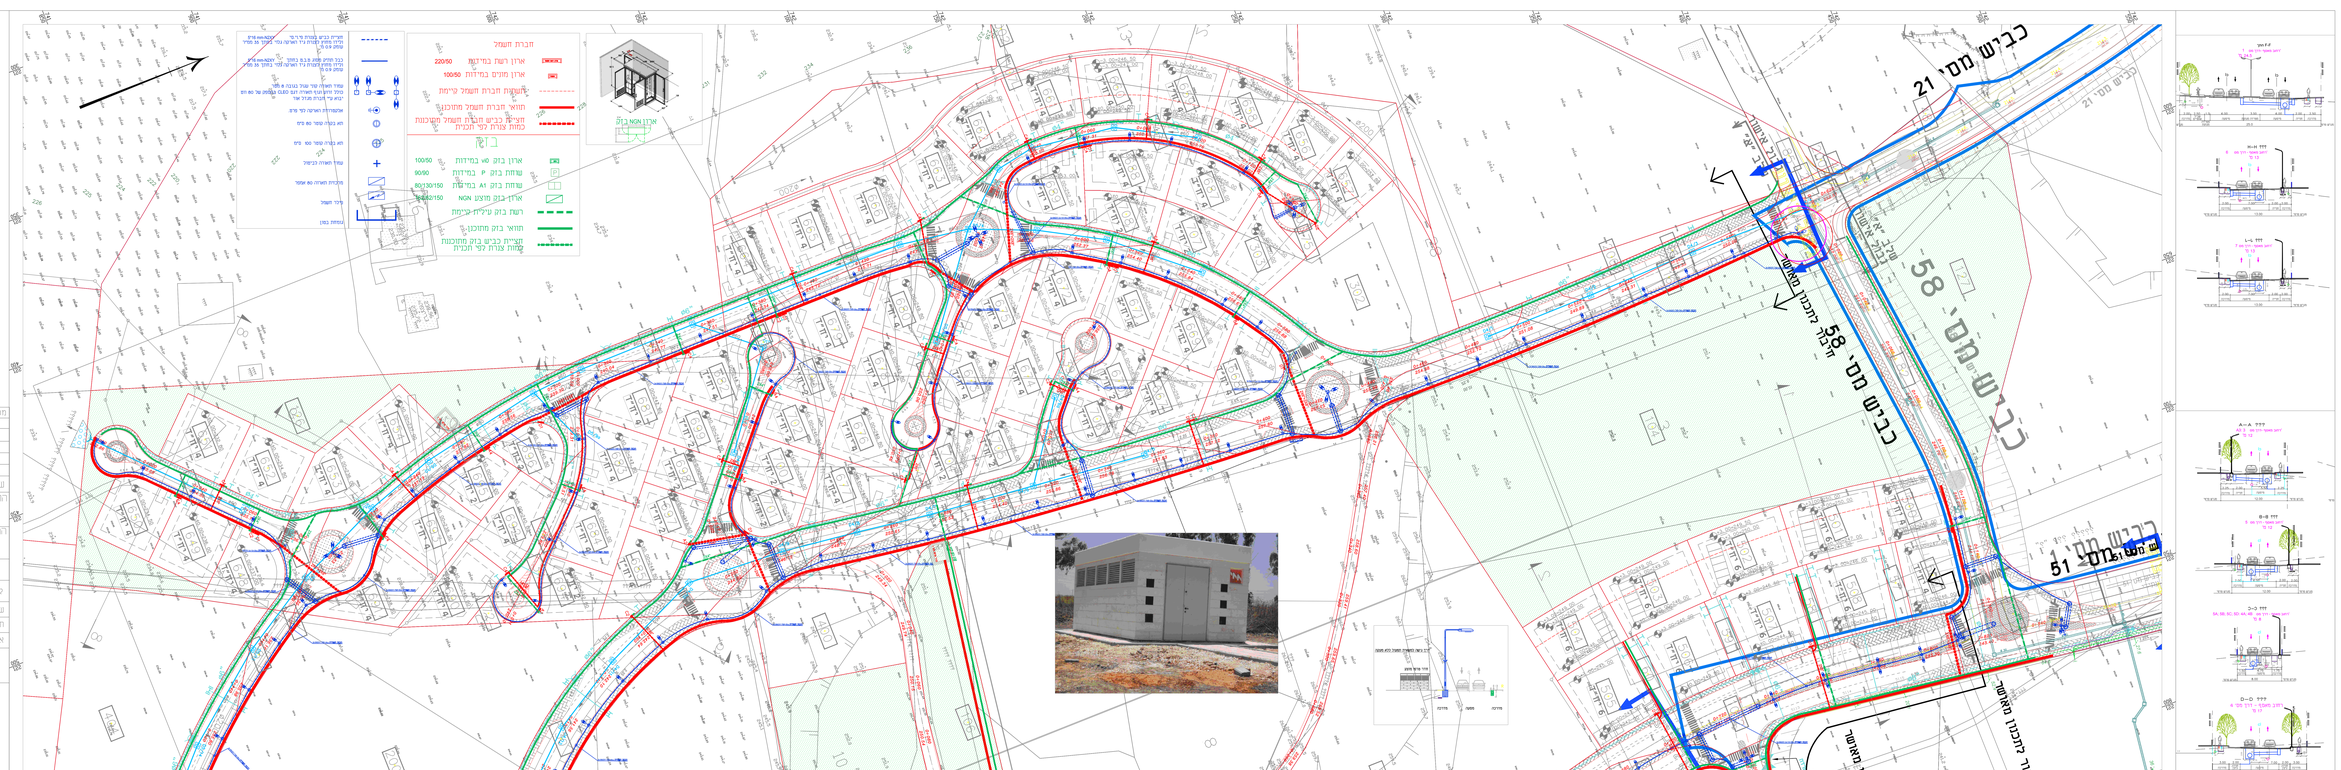
כביש מס' 21
כביש מס' 58
כביש מס' 51
חברת חשמל
ארון רשת במרחב 220/50
ארון מונים במרחב 100/50
תשתית חברת חשמל קיימת
תוואי חברת חשמל מתוכנן
חתך כביש חברת חשמל משוכנת כמות צנרת לפי תכנית
ביוב
ארון בקר ס0 במרחבים 100/50
שוחת בקר P במרחבים 90/90
שוחת בקר A1 במרחב 80/130/150
ארון בקר מוצנן NGN 80/130/150
רשת בקר עילית קיימת
תוואי בקר מתוכנן
חתך כביש בקר מתוכנת כמות צנרת לפי תכנית
ארון NGN בקר
מס' נושא
תאריך
שינויים
רוכן עבור:
נדיש
המקום:
ביר אלמכסור
מחתם מגורים ואזור תעסוקה
תאורה , חשמל ותקשורת
לעיון
למכרז
לביצוע
שרטט
חתן
1:500
קנ"מ
תכנן
חתן
תאריך:
16.10.2022
אשר
חתן
מס' גליון:
E2123-02
extremeeng
הנדסת חשמל תאורת מתחם נמוך
אקסטרימינג הנדסה
פומה 7313711 | 30681
ת"ד 0528228712
office@extremeeng.net דוא"ל אלעסלמי