




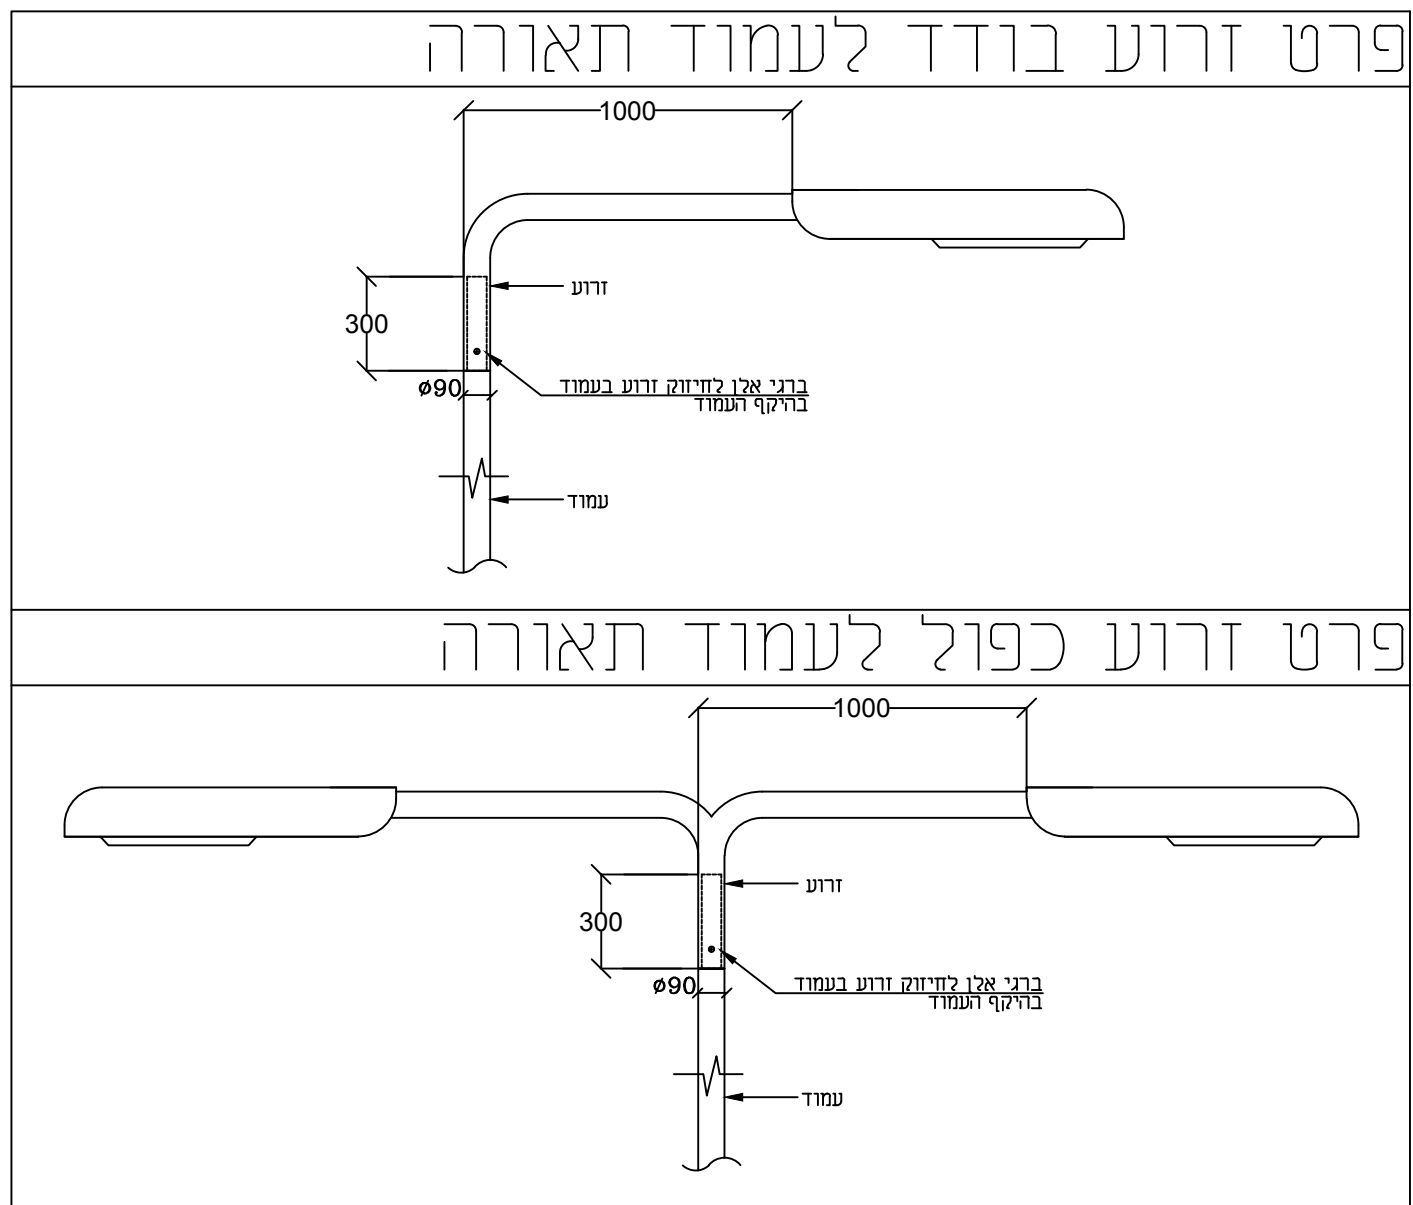


ממדל אור
הנדסת תאורה

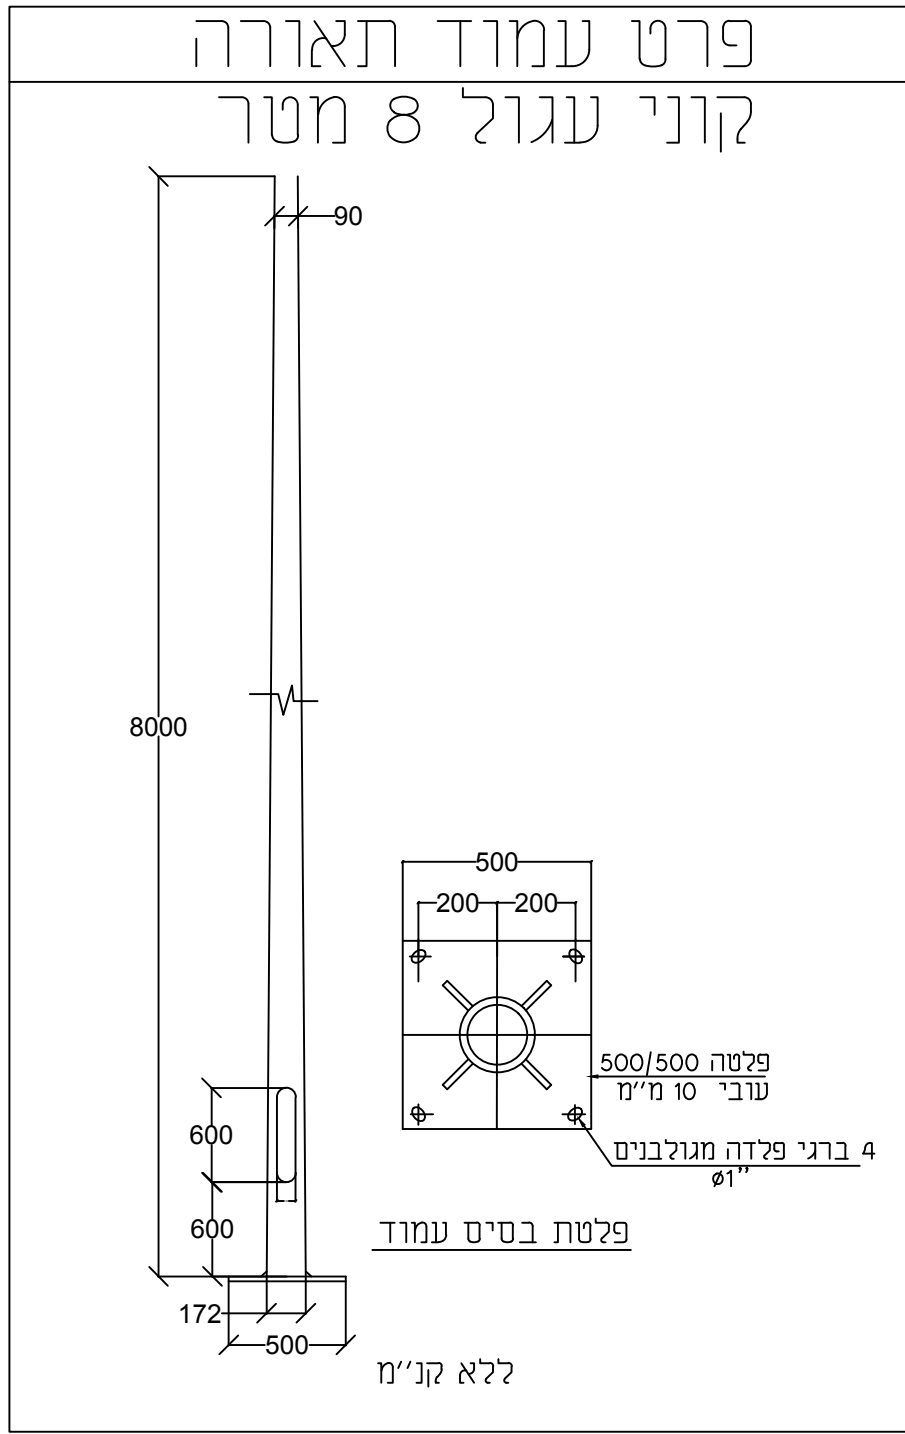

CLEO **20**
Series

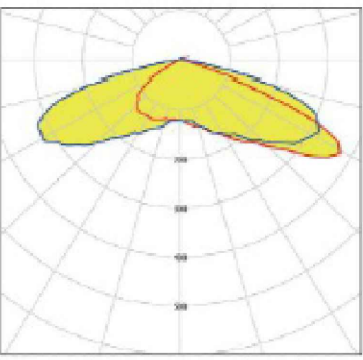


- **Light Distribution Curve**

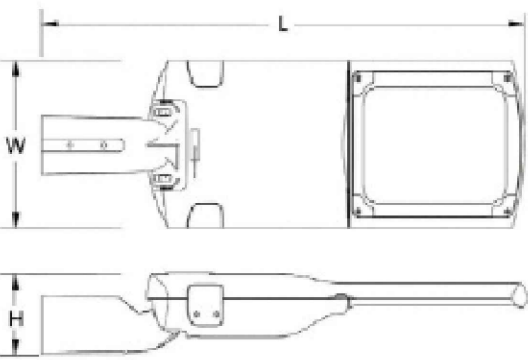

צנרת סלפונים
1- עבור צנרת בזק - על הקבלן להיפגש עם נציג מוסמך מטעם בזק לשם תאום פרטי ביצוע החפירה
2- כיסוי סופי של הצנרת יעשה לאחר אישור מפקח בזק
צנרת חשמל

השפה בתוך המדרכה

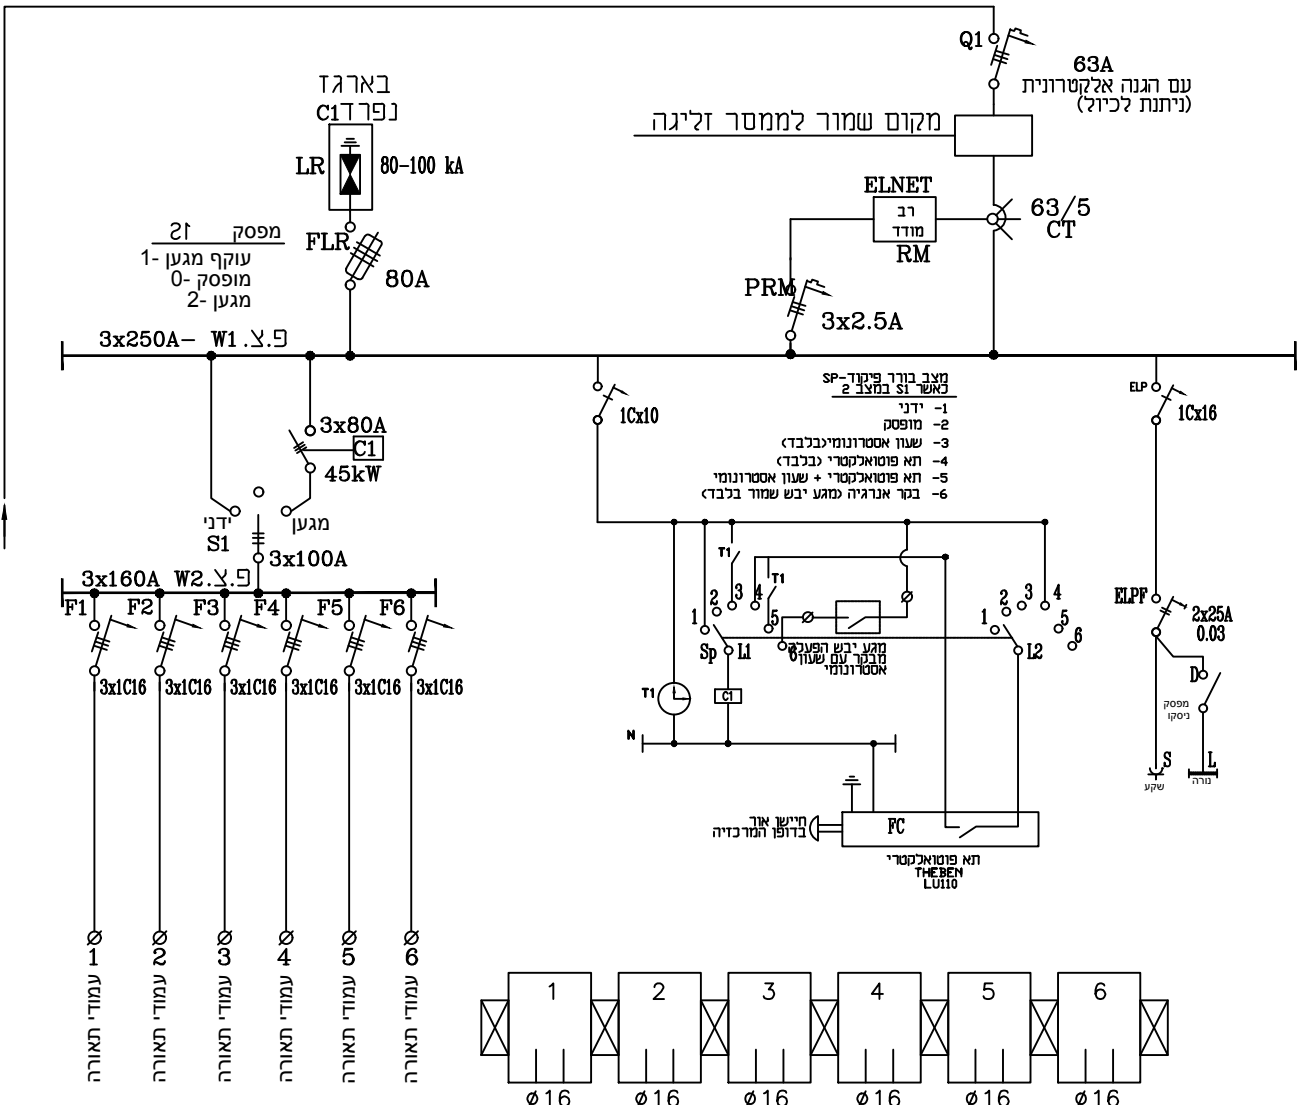

מס'	נשוא	תאריך

שינויים	
הוכן עבור:	גדיש

המקום :
ביר אלמכסור
מתחם מגורים ואזור תעסוקה

לעיון	למכרז	לביצוע
-------	-------	--------

1:500	חוסן	שורש
תאריך:	חוסן	תכנון
17.03.2021	חוסן	אשר

מס' גליון: E2123-10



extremeeng
הנדסת חשמל תאורה ומכונה גמול
אקסטרימינג הנדסה
משרד 30811 תד 7313
י"ד 0526238710
דואר אלקטרוני office@extremeeng.net