

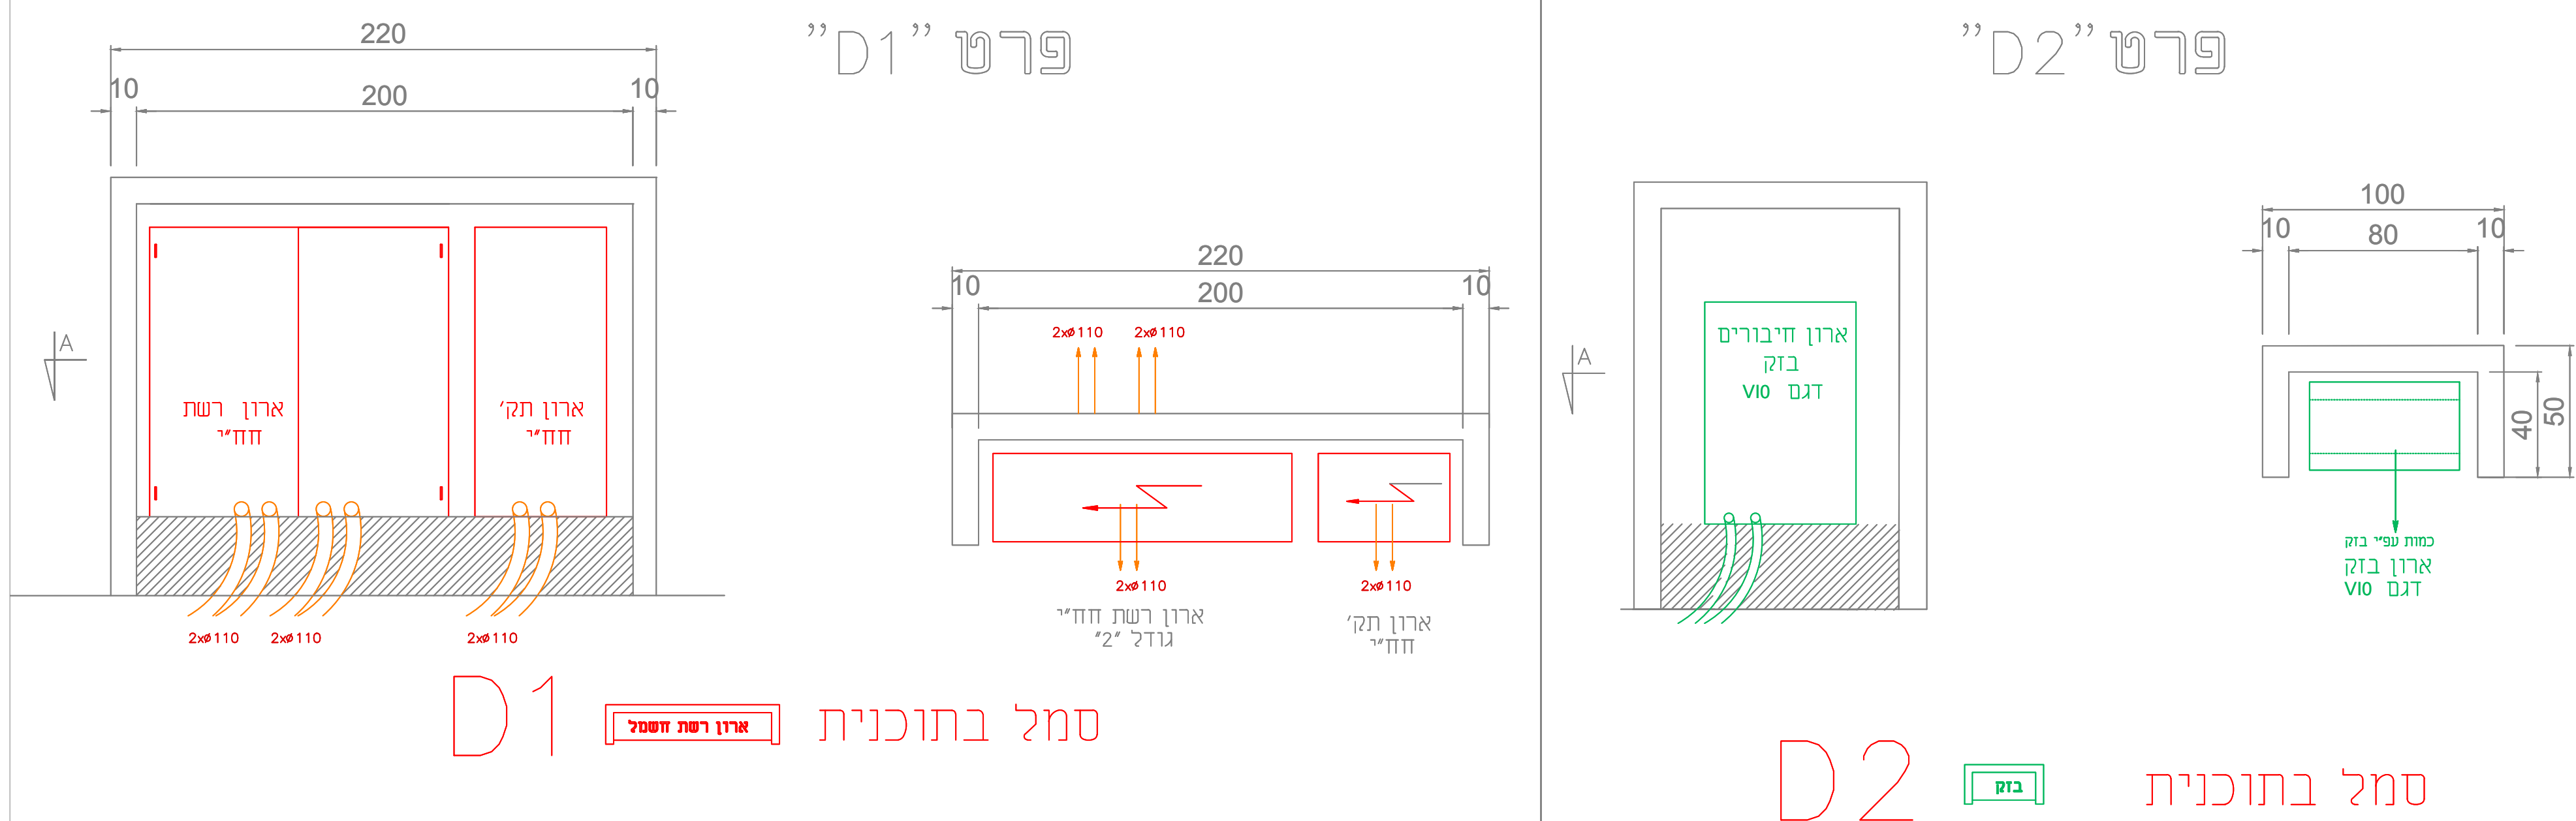
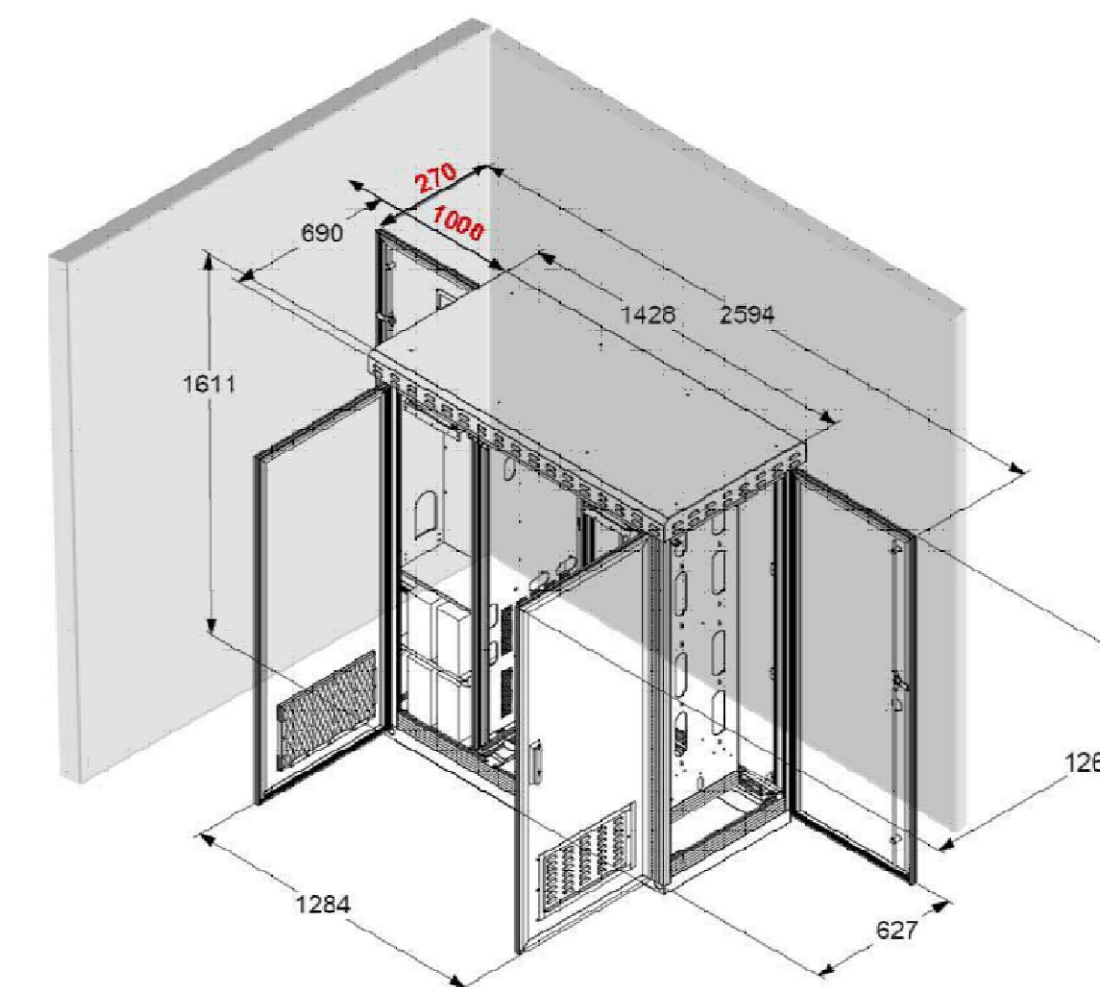


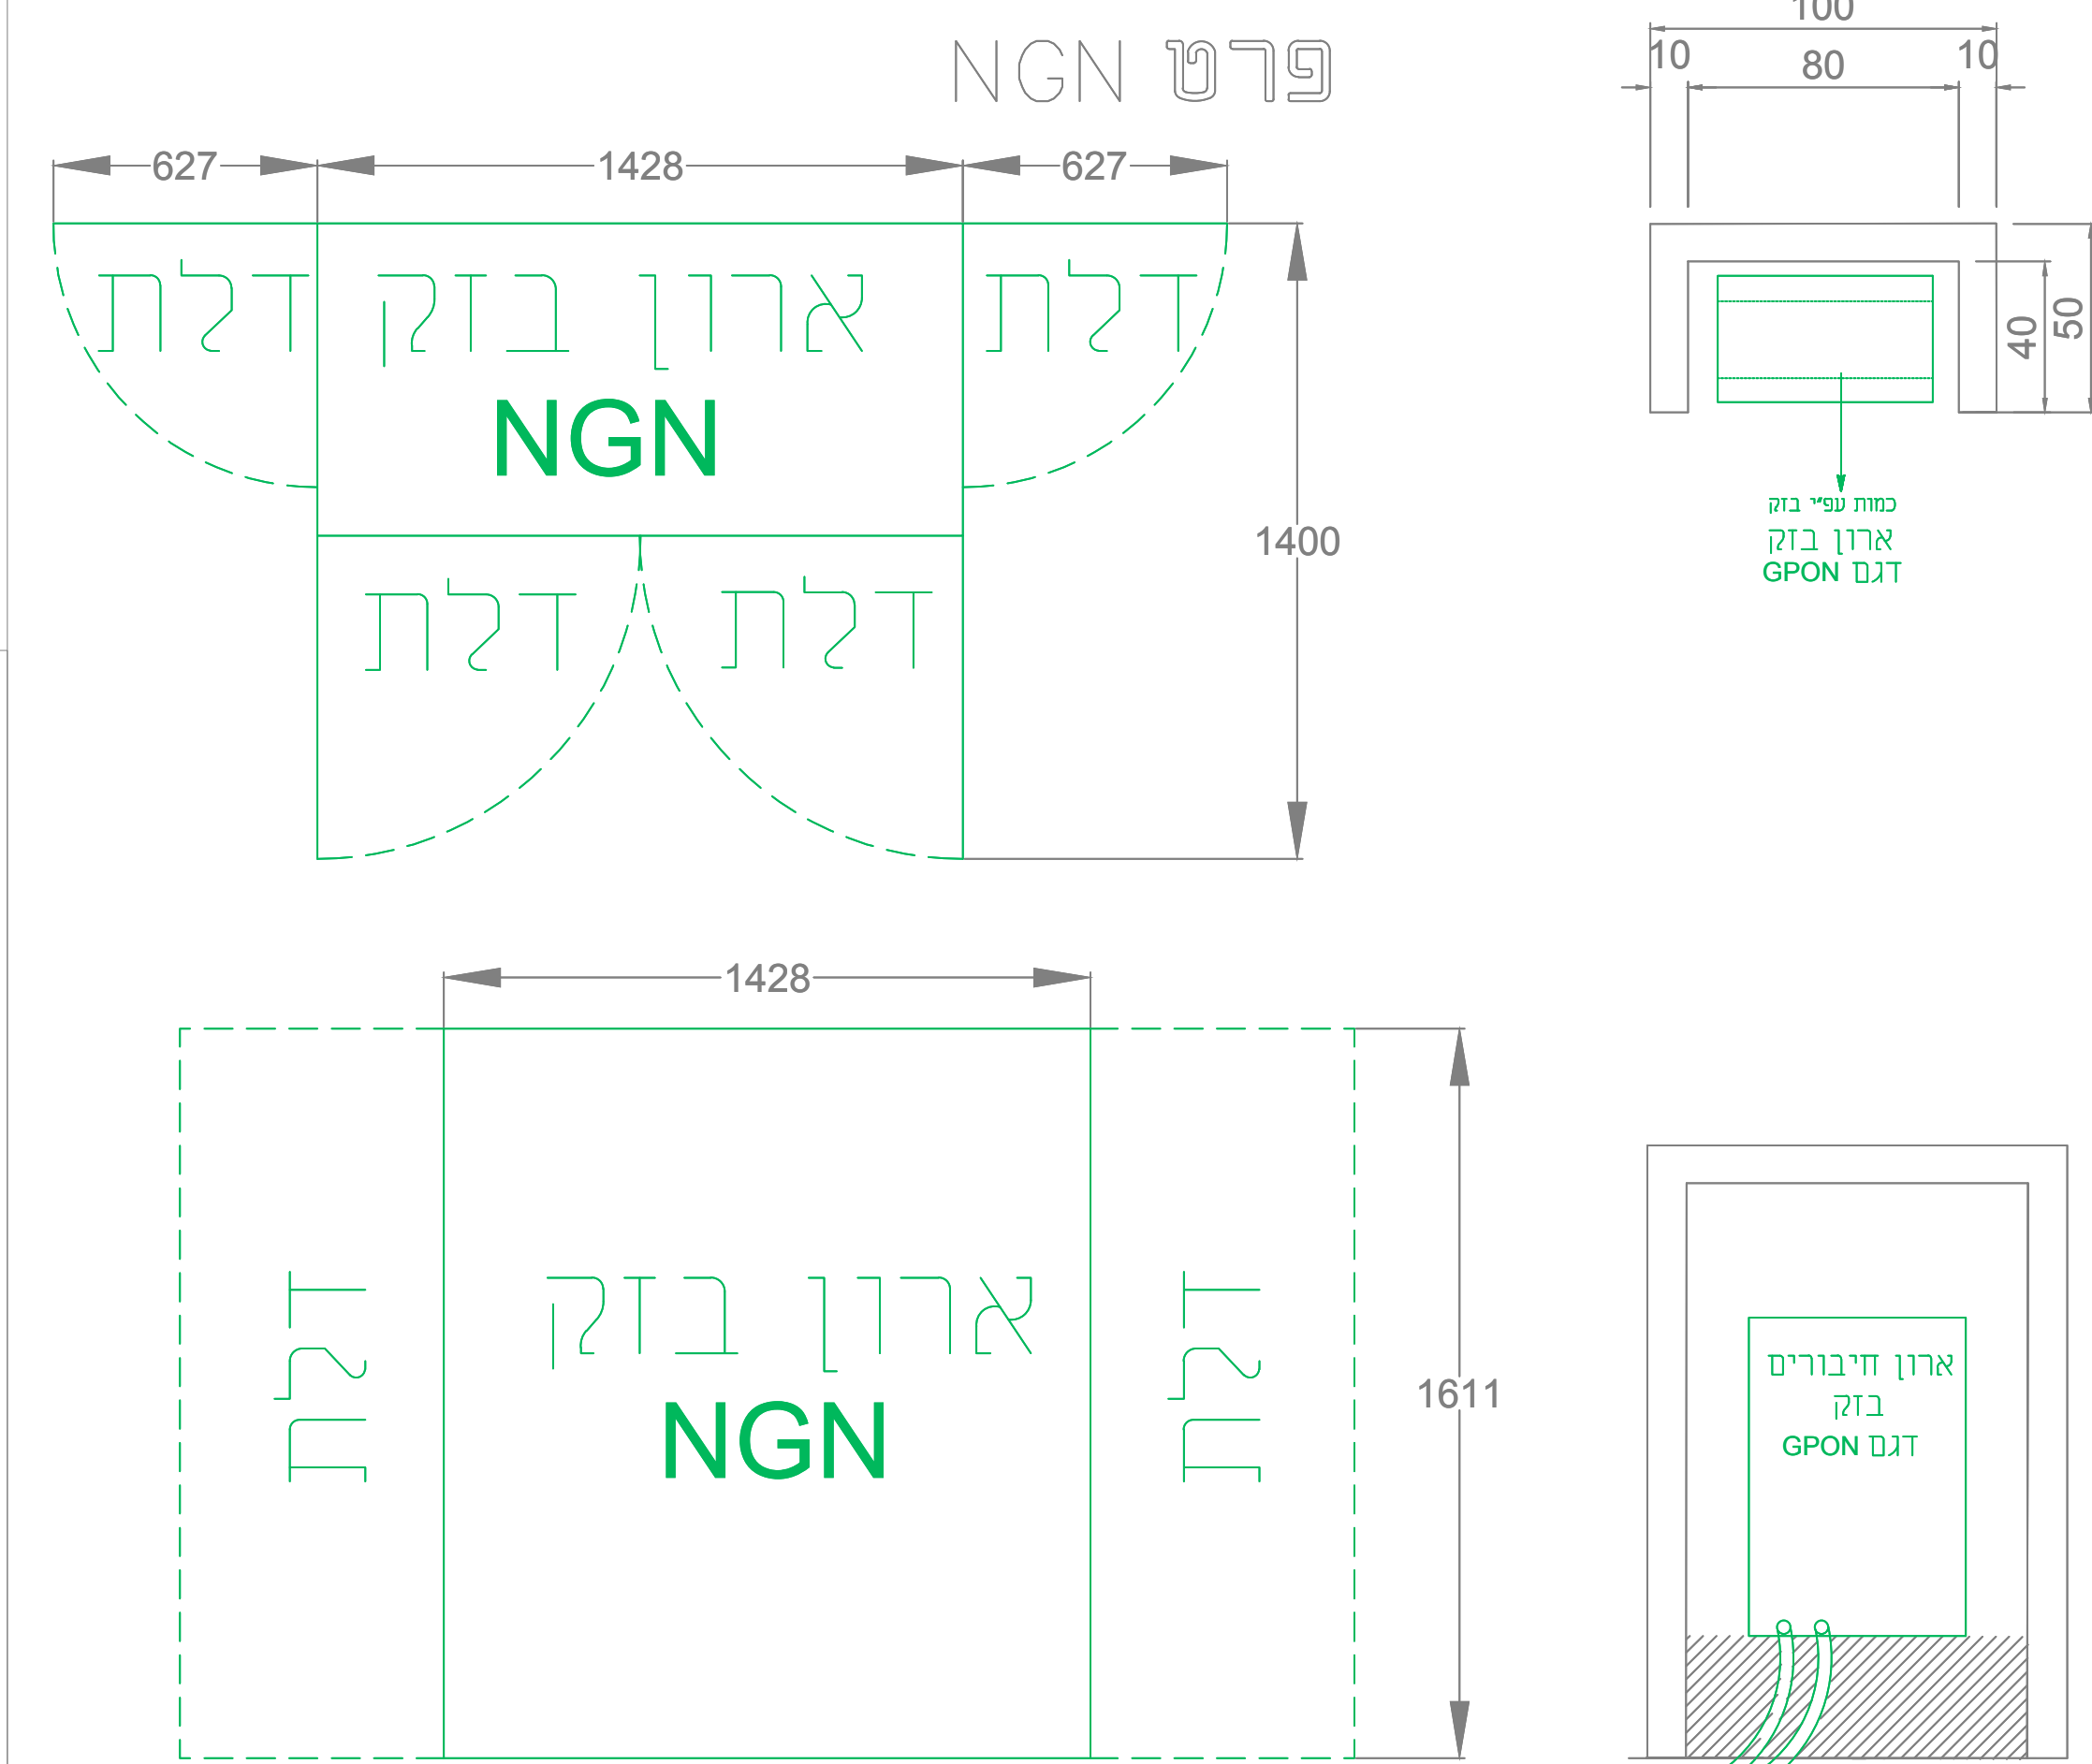


D1 סמל בתוכנית ארון רשת חשמל

## D2 סמל בתוכנית

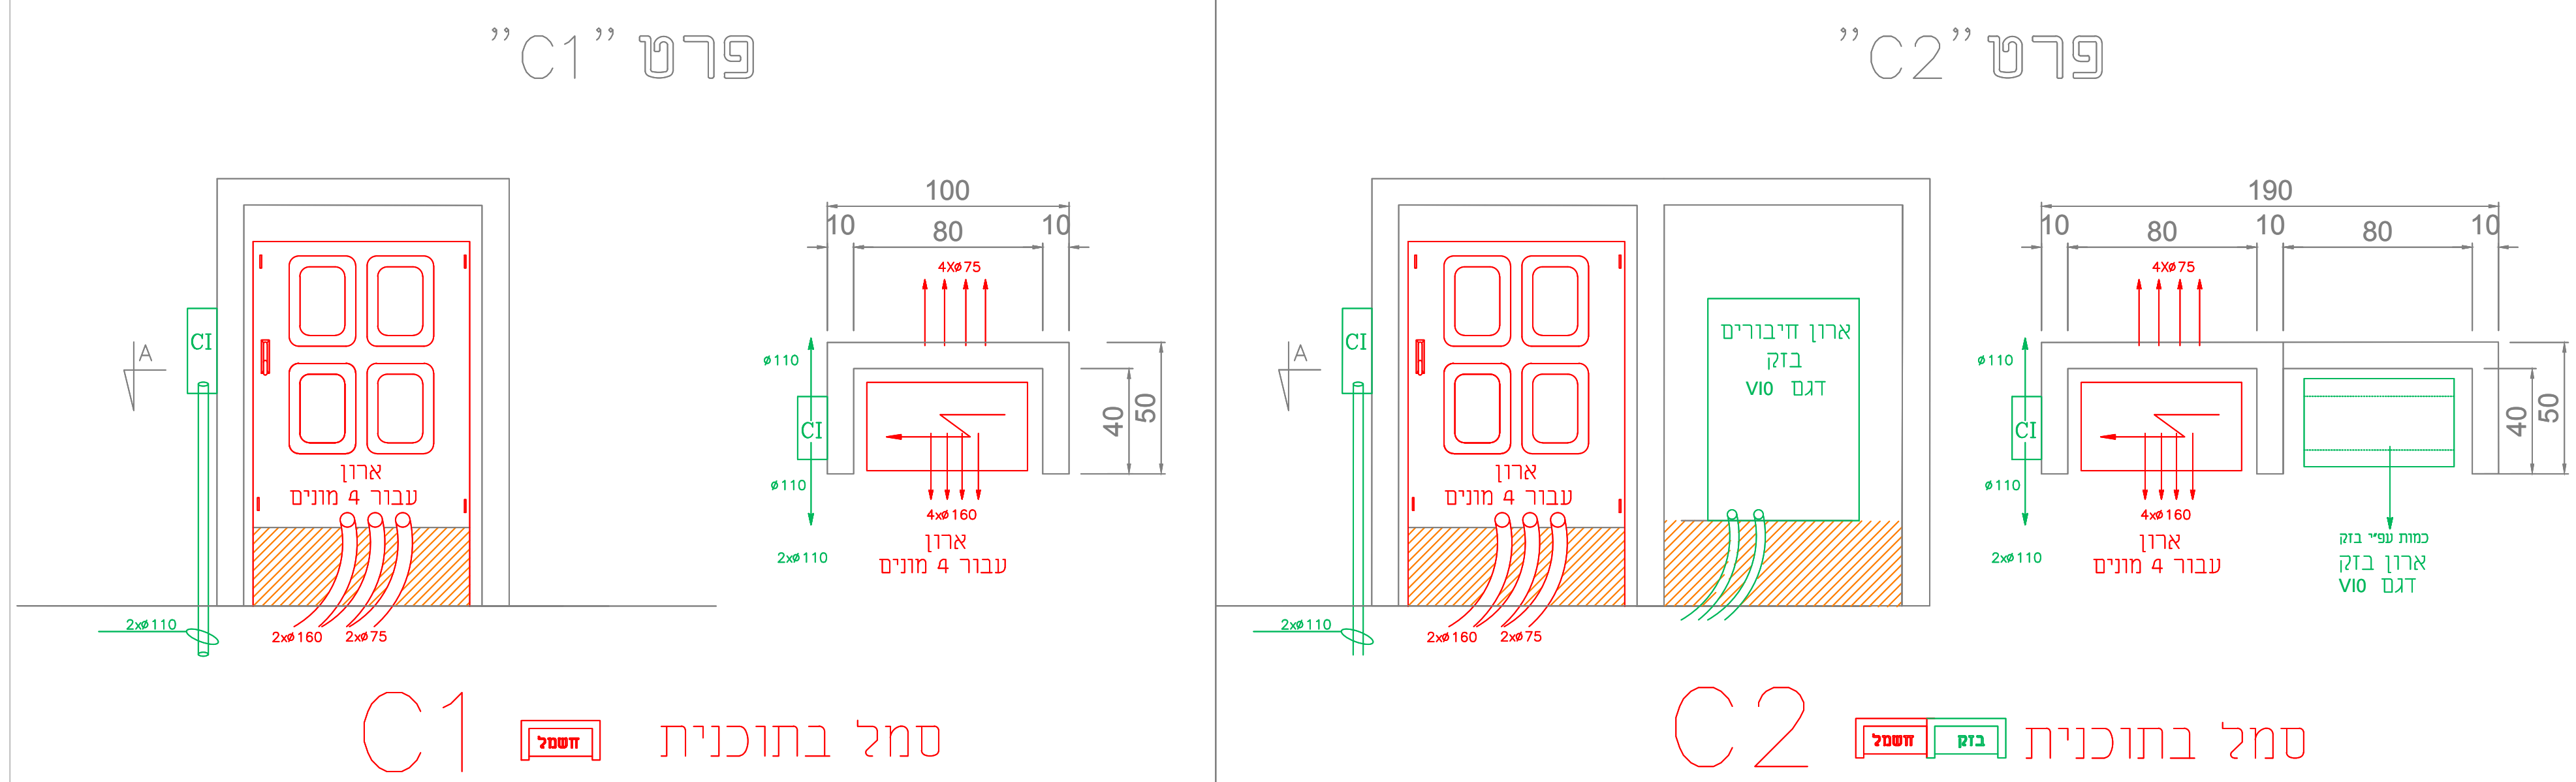


## C1 סמל בתוכנית

C2 סמל בתוכנית

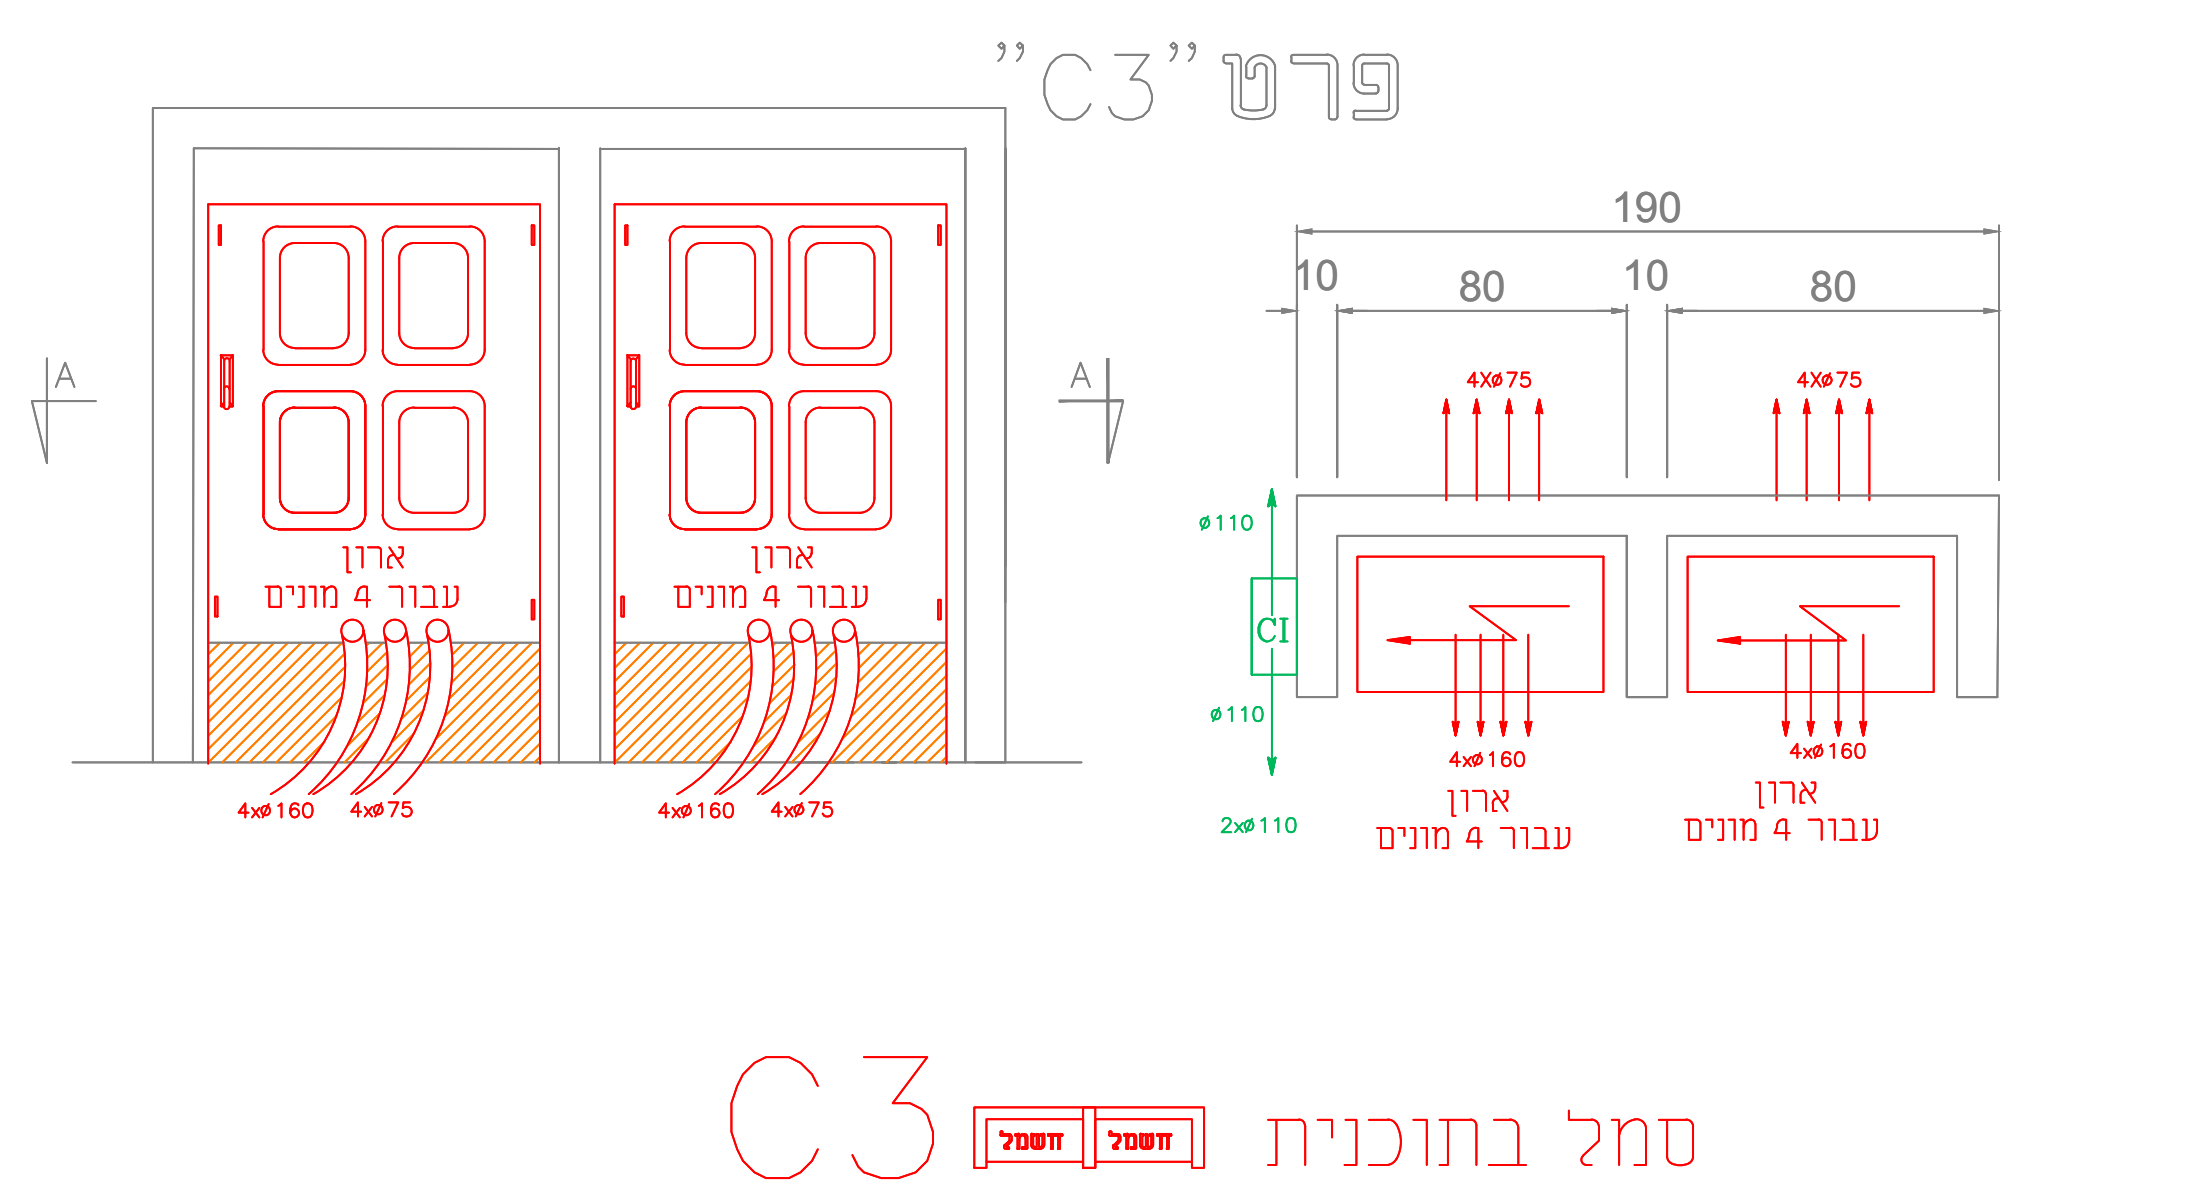


C3  סמל בתוכנית

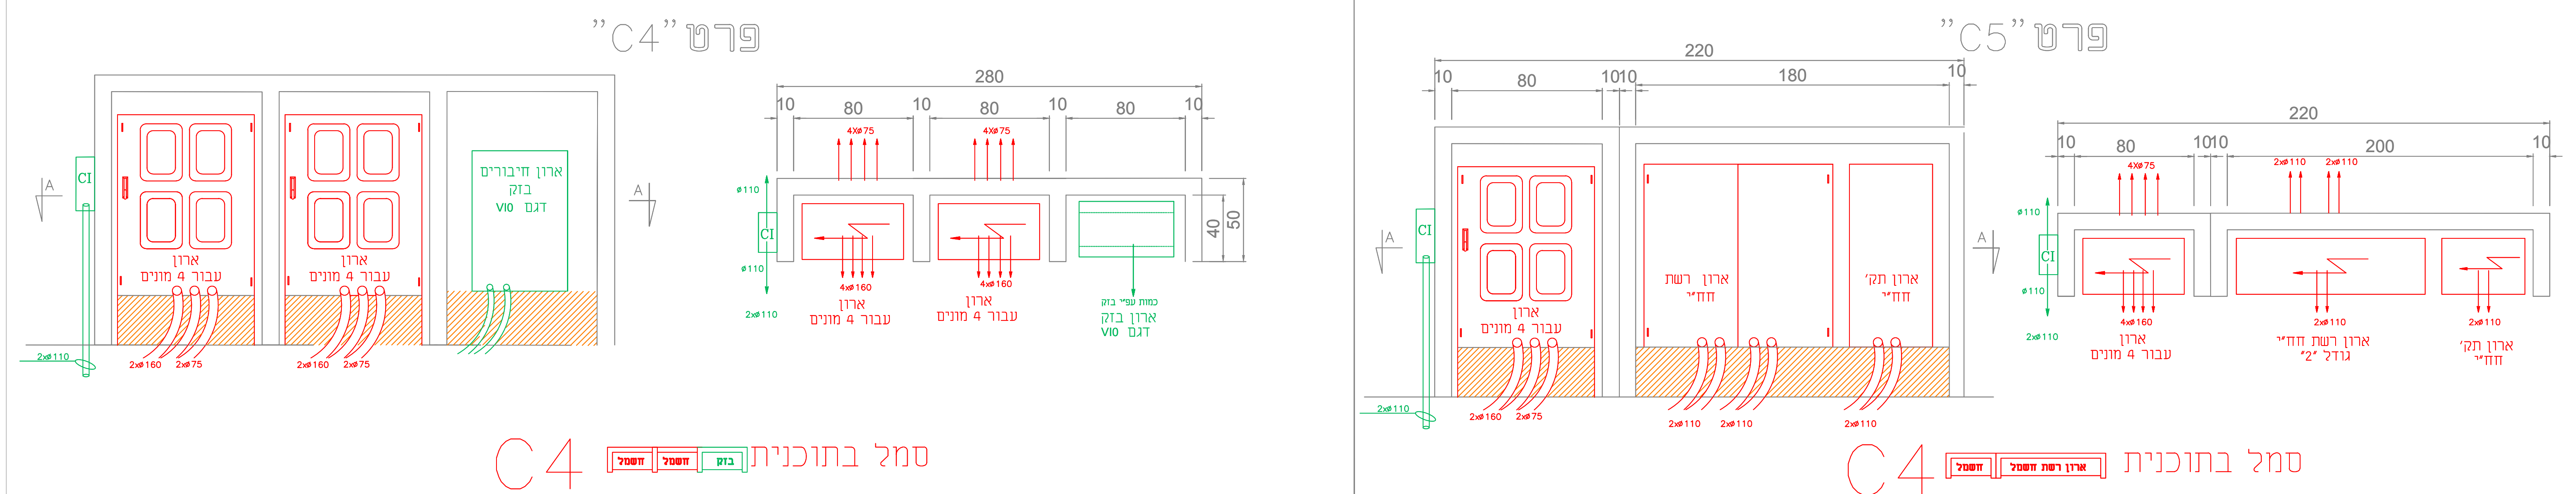

C4 סמל בתוכנית

C4 סמל בתוכנית 


|       |                |
|-------|----------------|
| חופסל | ארון רשת חופסל |
|-------|----------------|

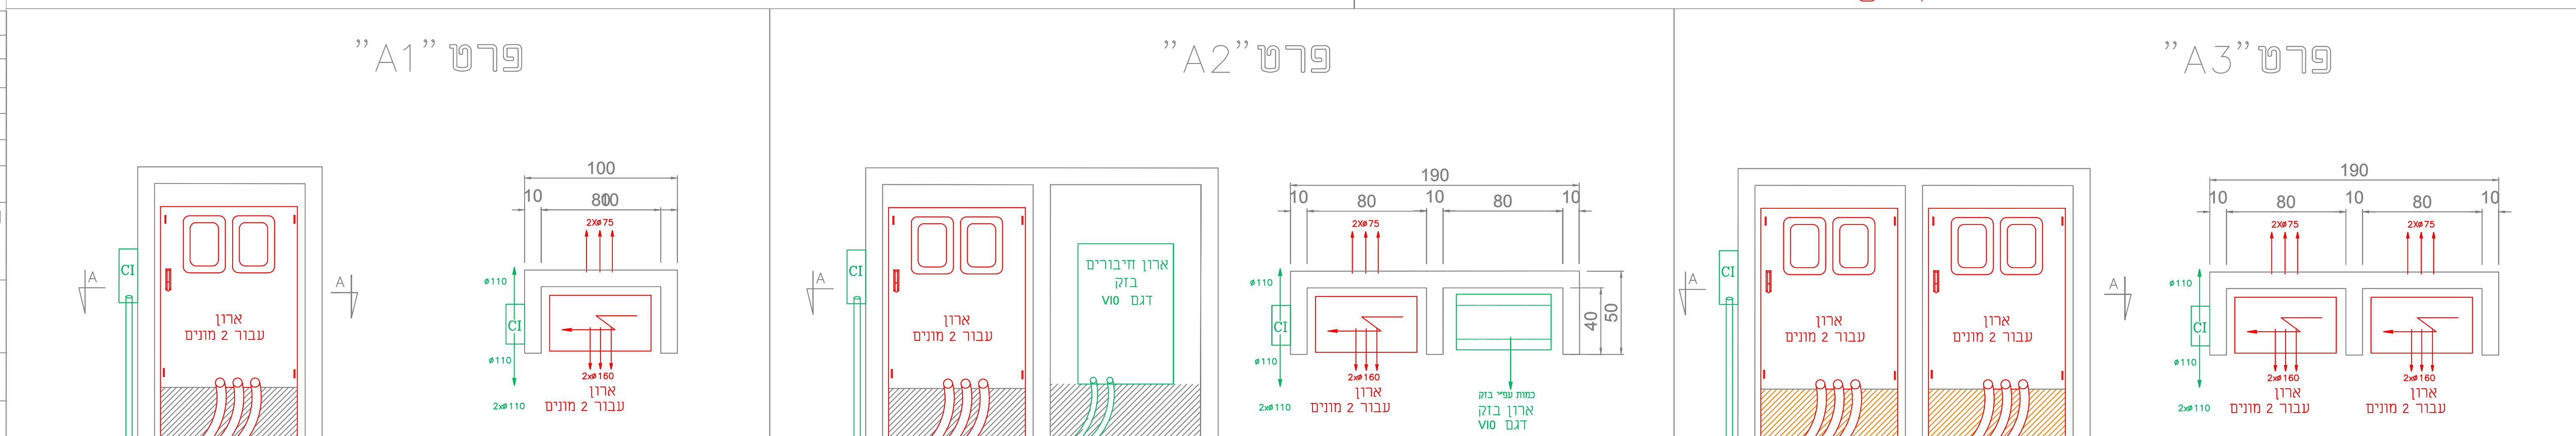

”A1” ๒๗๖

פרט "A2"

”A3” 79

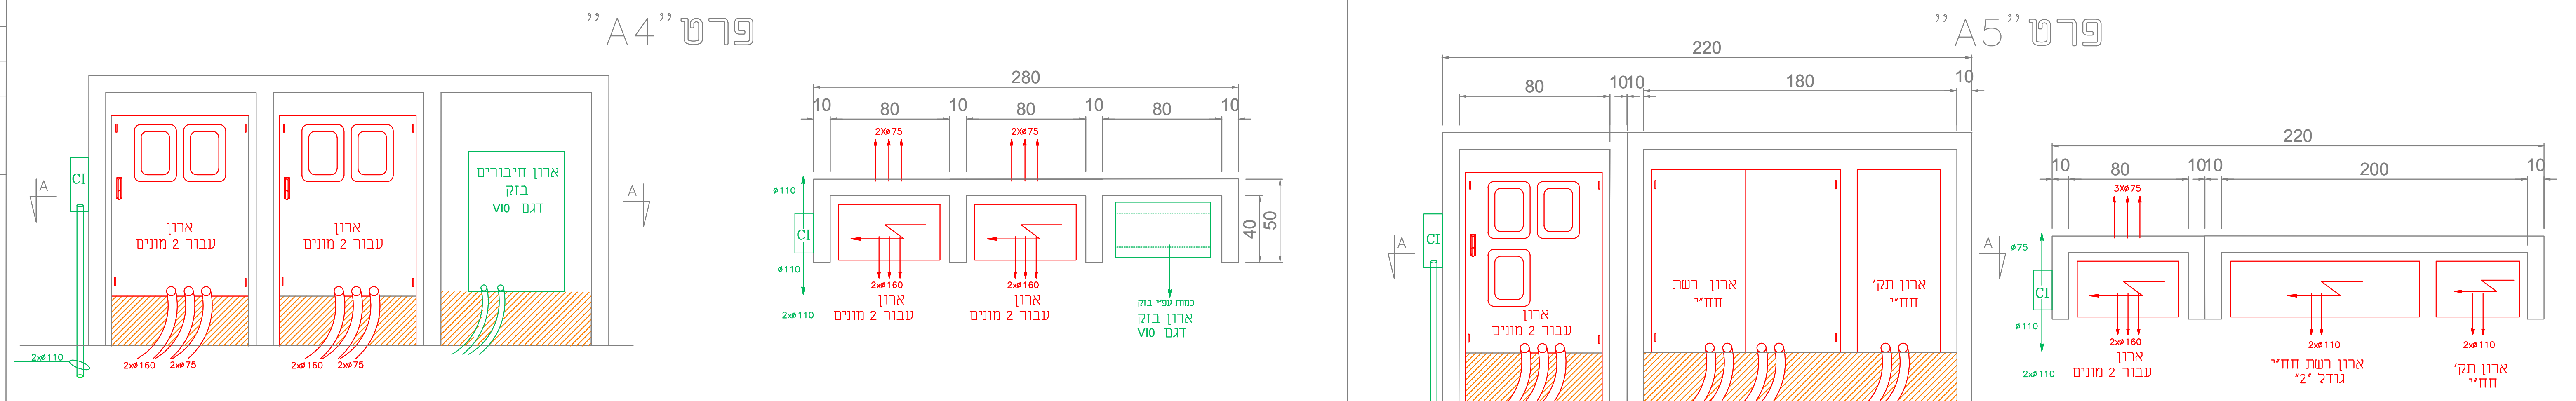

”A4” 79

”A5” ໖໗໘

|                          |                       |                                  |
|--------------------------|-----------------------|----------------------------------|
| מס'                      | נשא                   | תאריך                            |
|                          |                       |                                  |
|                          |                       |                                  |
|                          |                       |                                  |
|                          |                       |                                  |
| שניונים                  |                       |                                  |
| רוכן עבור:               |                       |                                  |
| גדיש                     |                       |                                  |
| המקום :                  |                       |                                  |
| ביר אלמכסר               |                       |                                  |
| מתחם מגורים ואזור תעסוקה |                       |                                  |
| תכנית פרטי גומחות        |                       |                                  |
| לעיון                    | למכרז                 | לביצוע                           |
|                          | <input type="radio"/> | <input checked="" type="radio"/> |
| שרפס                     | חסן                   | קמ                               |
|                          |                       | 1:500                            |
| תכנן                     | חסן                   | תאריך:                           |
|                          |                       | 16.10.2022                       |
| אשר                      | חסן                   |                                  |
| מס' גליון:               |                       |                                  |
| E1952-11                 |                       |                                  |



**extremeeeng**  
הנדסה חשמל תאורה ומערכות

**אמסטרמינג הונדסה**  
מסדה 30611 79131  
0526263970 יפיו  
דואר אלקטרוני: office@extremeeeng.net