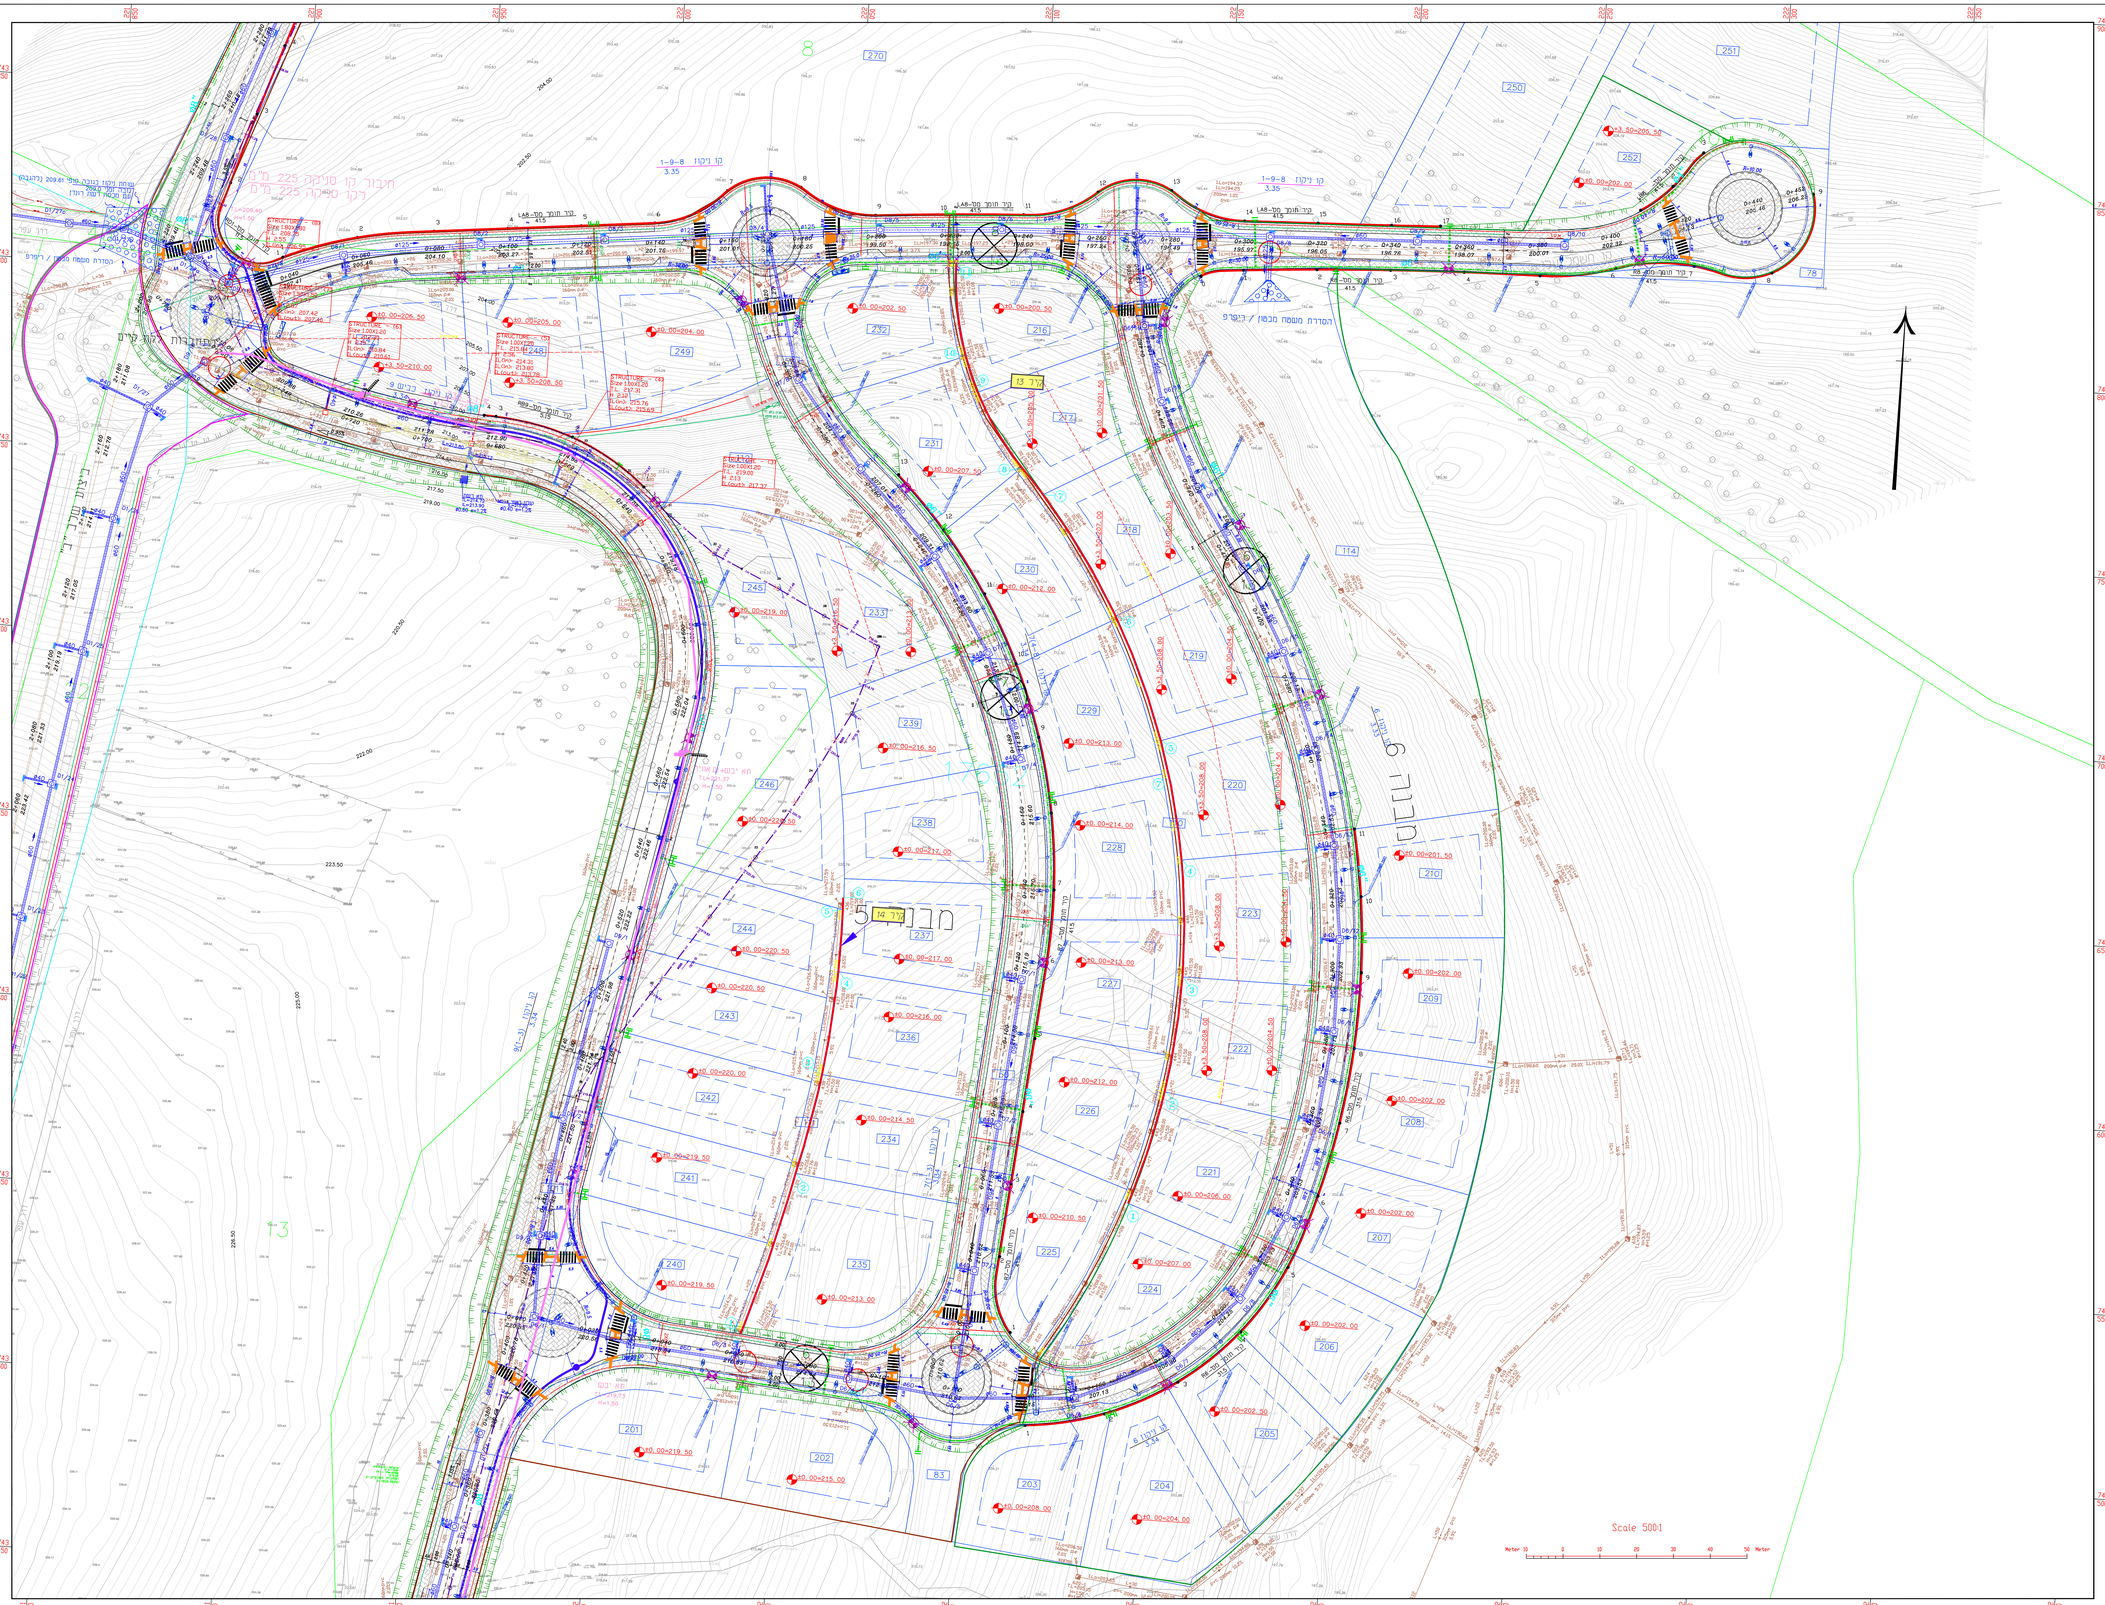

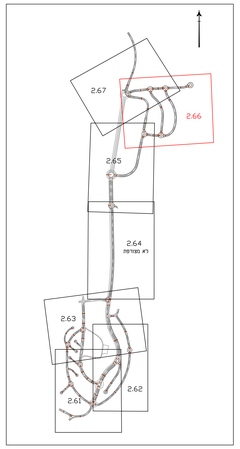

	מערום בגבה בסמוך מ"ר/מ' מדידה מפלס הקרקע ל"ל השרטוט בתוקף אם מסומן קטע מ.ס
	בנין מסחרי מחוץ לגבול בתוקף - ע.מ.מ מדידה מפלס הקרקע ל"ל השרטוט בתוקף אם מסומן קטע מ.ס
	עמוד תאורה כולל מנורה ב 9 מטר כולל דיוק הבר תאורה לגבי (1:50) בטופס אל אם הם קבוע ע" מבנים מבדר אל
	אנטנה/תורן תאורה לפי מרקם
	תא בקרה קטר מא ביוב
	תא בקרה קטר מא ביוב
	עמוד תאורה כיכשל
	מרכזית תאורה מא אמצי
	מיכל דשאל
	אחוזת (מא)

חברת חשמל

	ארון רשת במידות 220/50	
	ארון מדים במידות 100/50	
	תשתית חברת חשמל קיימת	
	תוואי חברת חשמל מתוכנן	
	חצייית כביש חברת חשמל מתוכנתת כולות צבות לפי תכנית	

בזק

	ארון בזק v6 במידות	100/50
	שרוות בזק P במידות	90/90
	שרוות בזק A1 במידות	80/130/150
	ארון בזק מוצע NGN	162/62/150
	רשת בזק עירית קיימת	
	תוואי בזק מתוכנן	
	חצייית כביש בזק מתוכנתת כולות צבות לפי תכנית	

מקרא:

	קו מים מוצע באב. 260+
	קו מים מוצע באב. 290+
	קו מים מוצע באב. 335+
	קו מקורות
	קו מים מוצע 4"
	קו מים מוצע 6"
	קו מים מוצע 8"
	קו מים מוצע 12"
	מסמין נחוש
	מגוף
	גבול TABA
	תכנון
	קיר מתוכנן
	קוי דיקור
#60	קו ניקוז מתוכנן
	קו מים קיים
	קו סיקה להשתקה

הערות :

* מתריית קו מים עם קו ביוב תהיה תשתית קו המים מתוכנן מעל מפלס הקרקע על הקרקע.
* מתחם נדלה"ן בין קו מים לקו ביוב יהיה 100 מטר
* מיקום מדויק של מפרצי המעברים ההולכים יהיה בתאום מתכנן הפיתוח ובאישור המפקח

תאריך	חפוצה	שנוי	תאריך	מהות השנוי	חתימה
		03	18.04.2022	עדכון ניקוז כביש 9	י.ר
		02	01.09.2021	עדכון תכנון יועץ תנועה	א.ש
		01	24.05.2021	עדכון תכנון יועץ תנועה	א.ש

משרד תת קרקעי אדת	ביר אל מכסור שכונת מזרחי
שם הגרף MSK-58121	הכנו עבור גדיים הנדסה וניהול
קנה מידה: 1500	תוכנית מס 2.66
תאריך 07.02.2021	לביצוע ☒ אישור: א.ש לאישור ☐ נבחר: א.ש לתכנון ☐ תכנון: א.ש
	58121

מדידה מתוכנתת יעקב

חישוב: ר.ח.ר.הנדסה בע"מ, מרכז מגמה
נבדק: ר.ח.ר.הנדסה בע"מ, מרכז מגמה
רמת הפרט דיאל 500M, 1:25.46 רמת הפרט דיאל 500M, 1:25.46
נוצר: 16:00 מדמה 04-6560670 נוסף 04-6560304 מדמה 04-6560670 נוסף 04-6560304