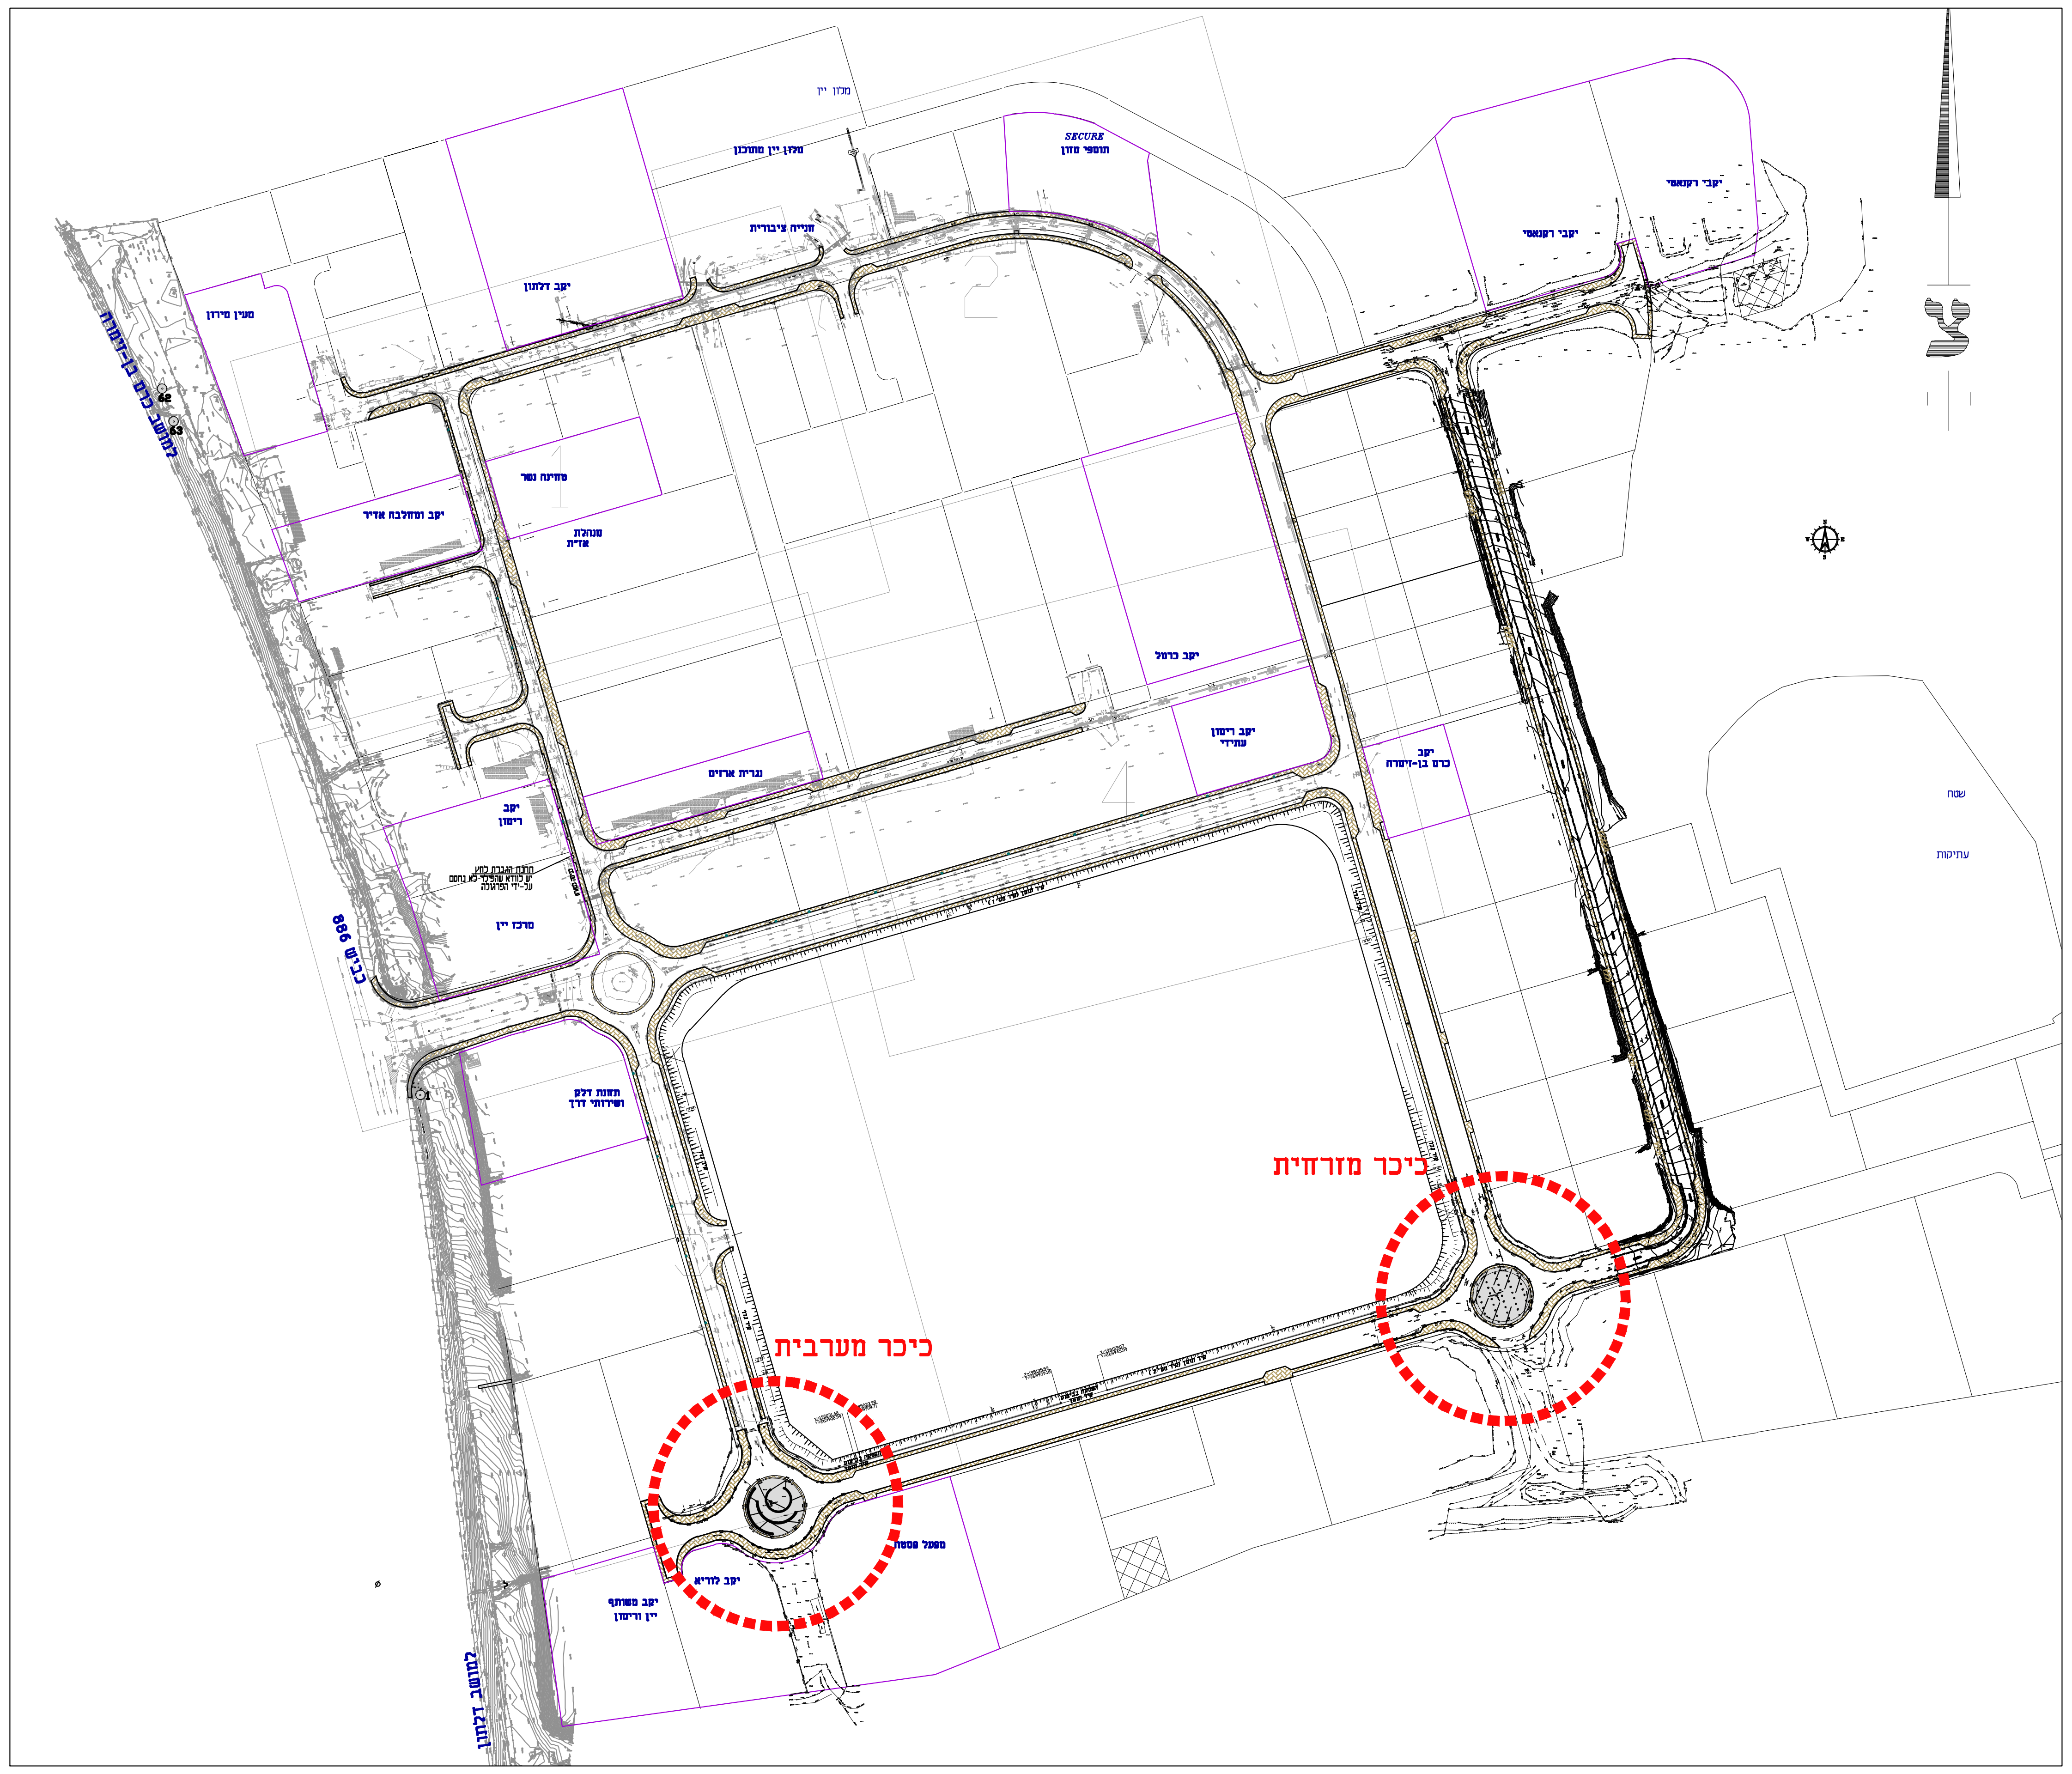
צ
כיכר מזרחית
כיכר מערבית

**תרשים כיכרות קנ"מ 1:2500**

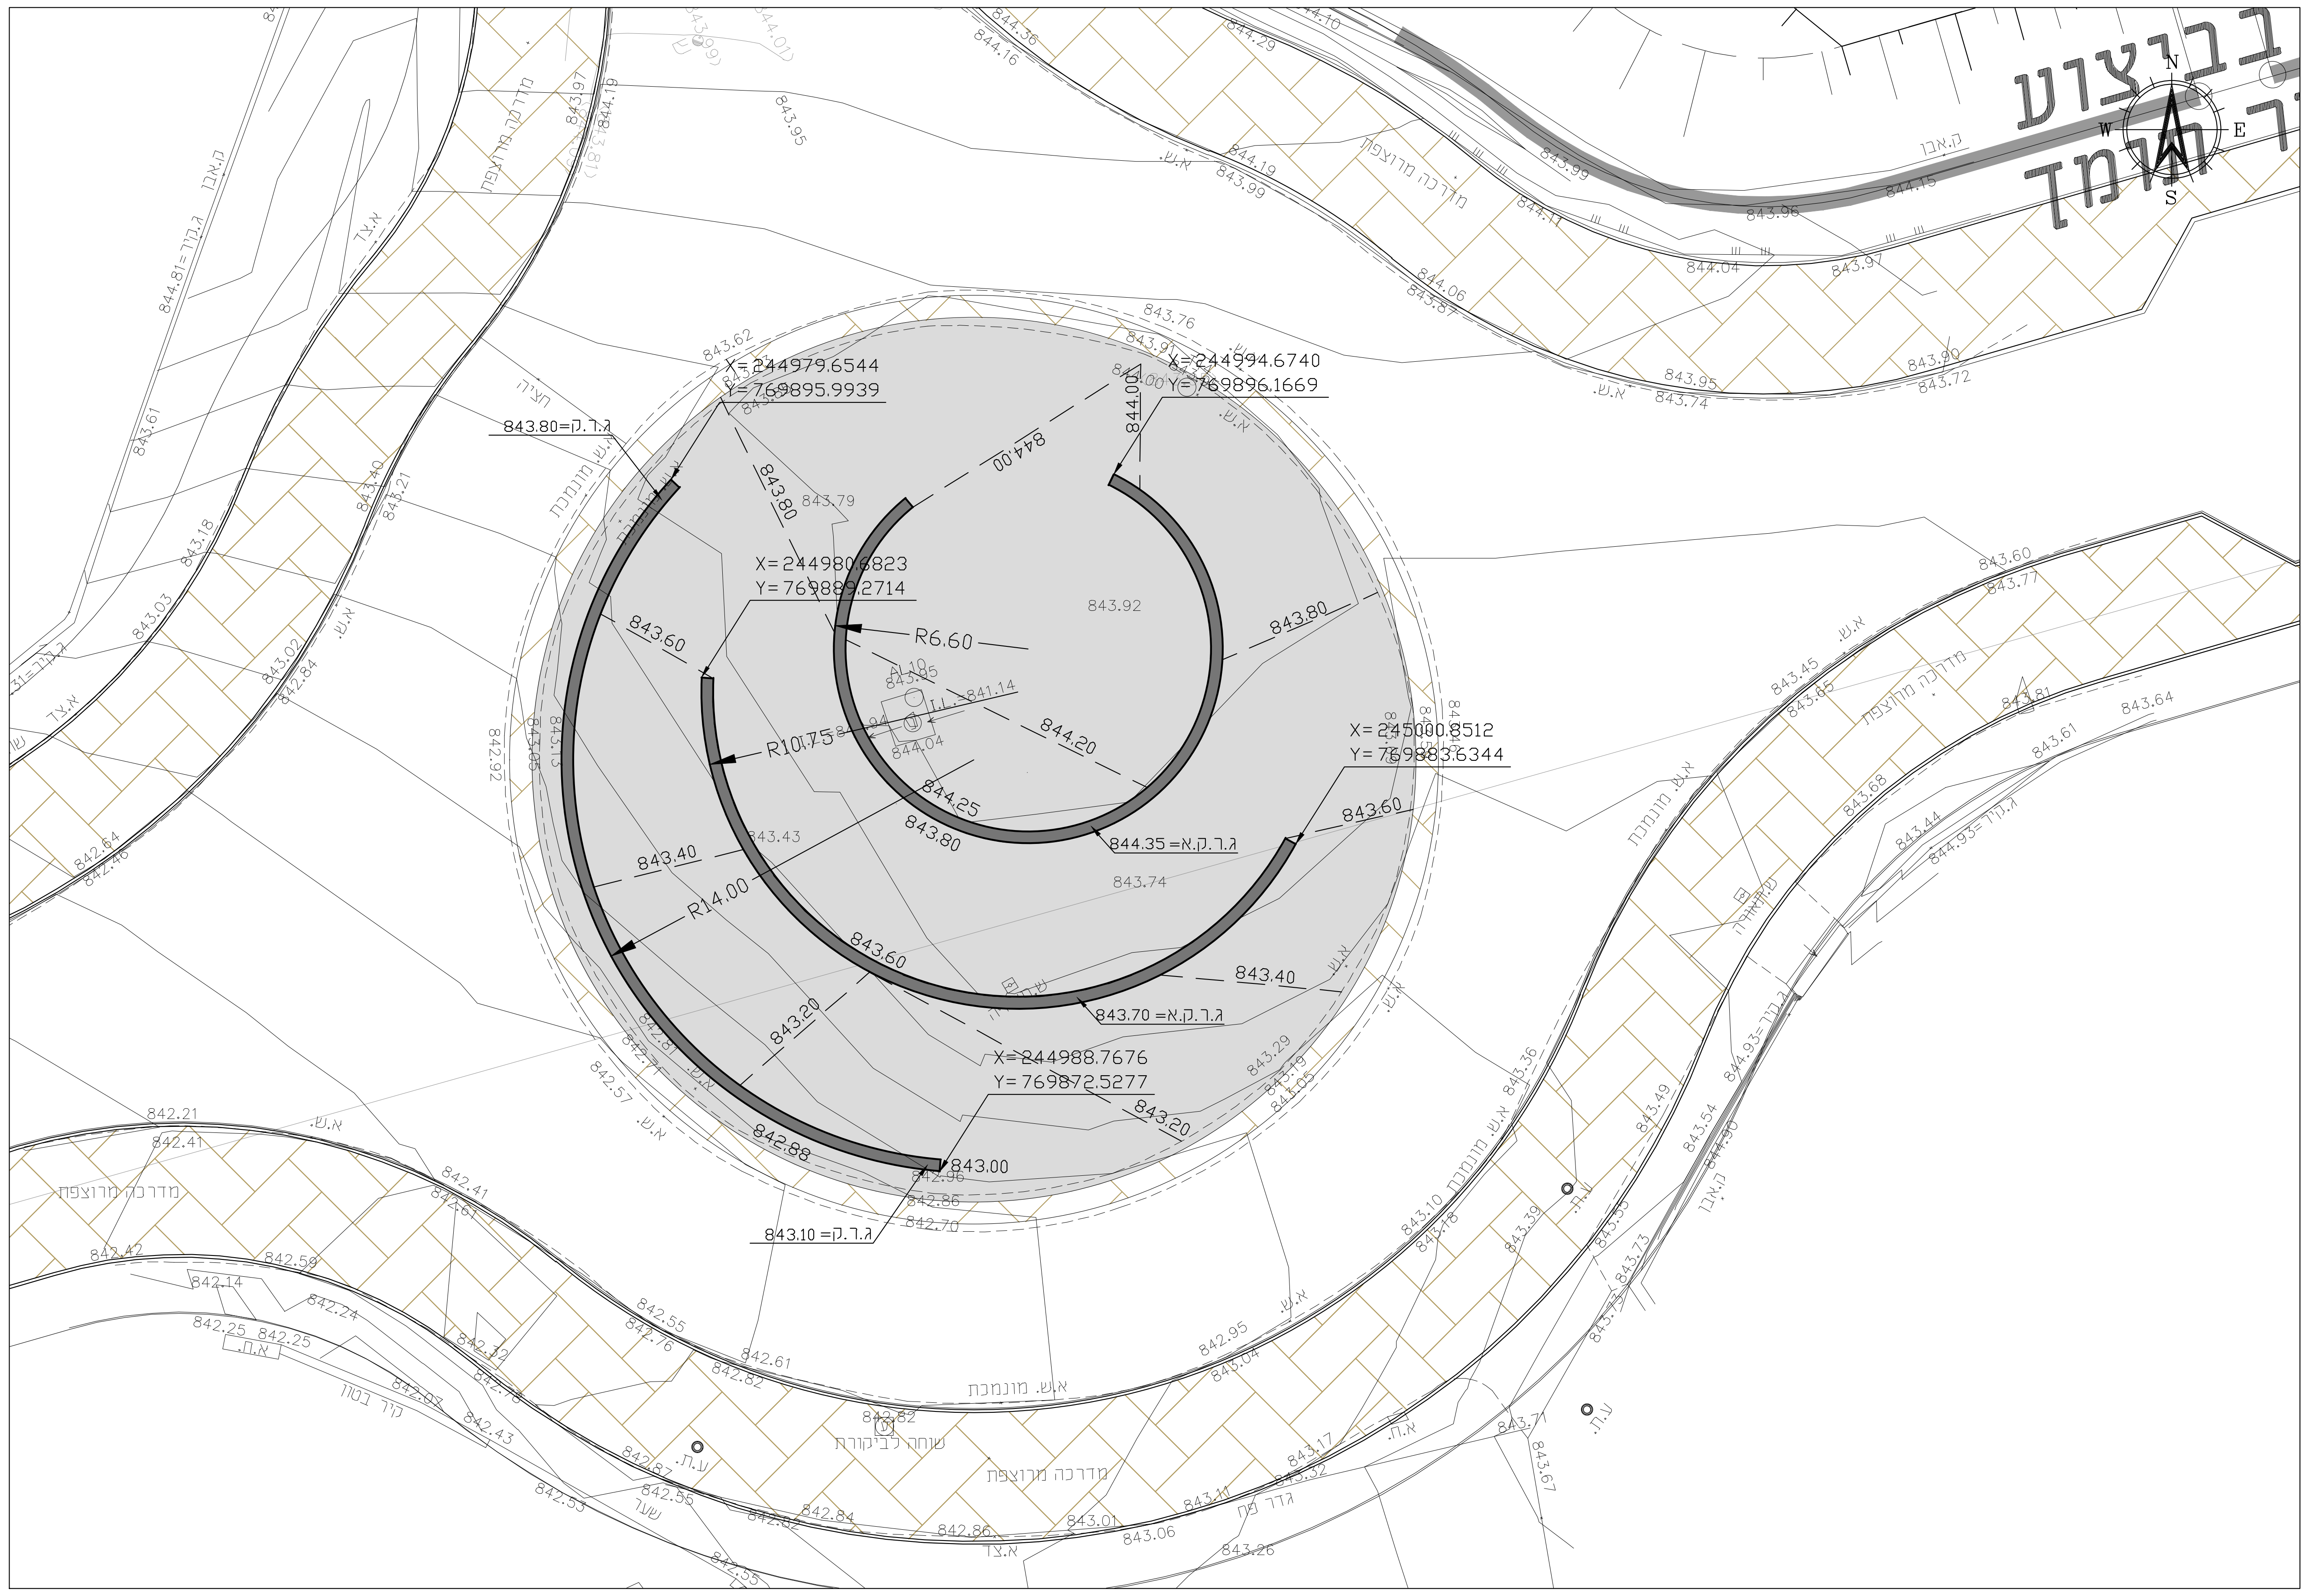
X=244979.6544
Y=769895.9939
X=244994.6740
Y=769896.1669
Y=769883.2714
X=245000.8512
Y=769883.6344
X=244988.7676
Y=769872.5277
R6.60
R10.75
R14.00
844.35=ג.ר.ק.
843.70=ג.ר.ק.
843.10=ג.ר.ק.
843.80=ג.ר.ק.

**כיכר מערבית קנ"מ 1:125**

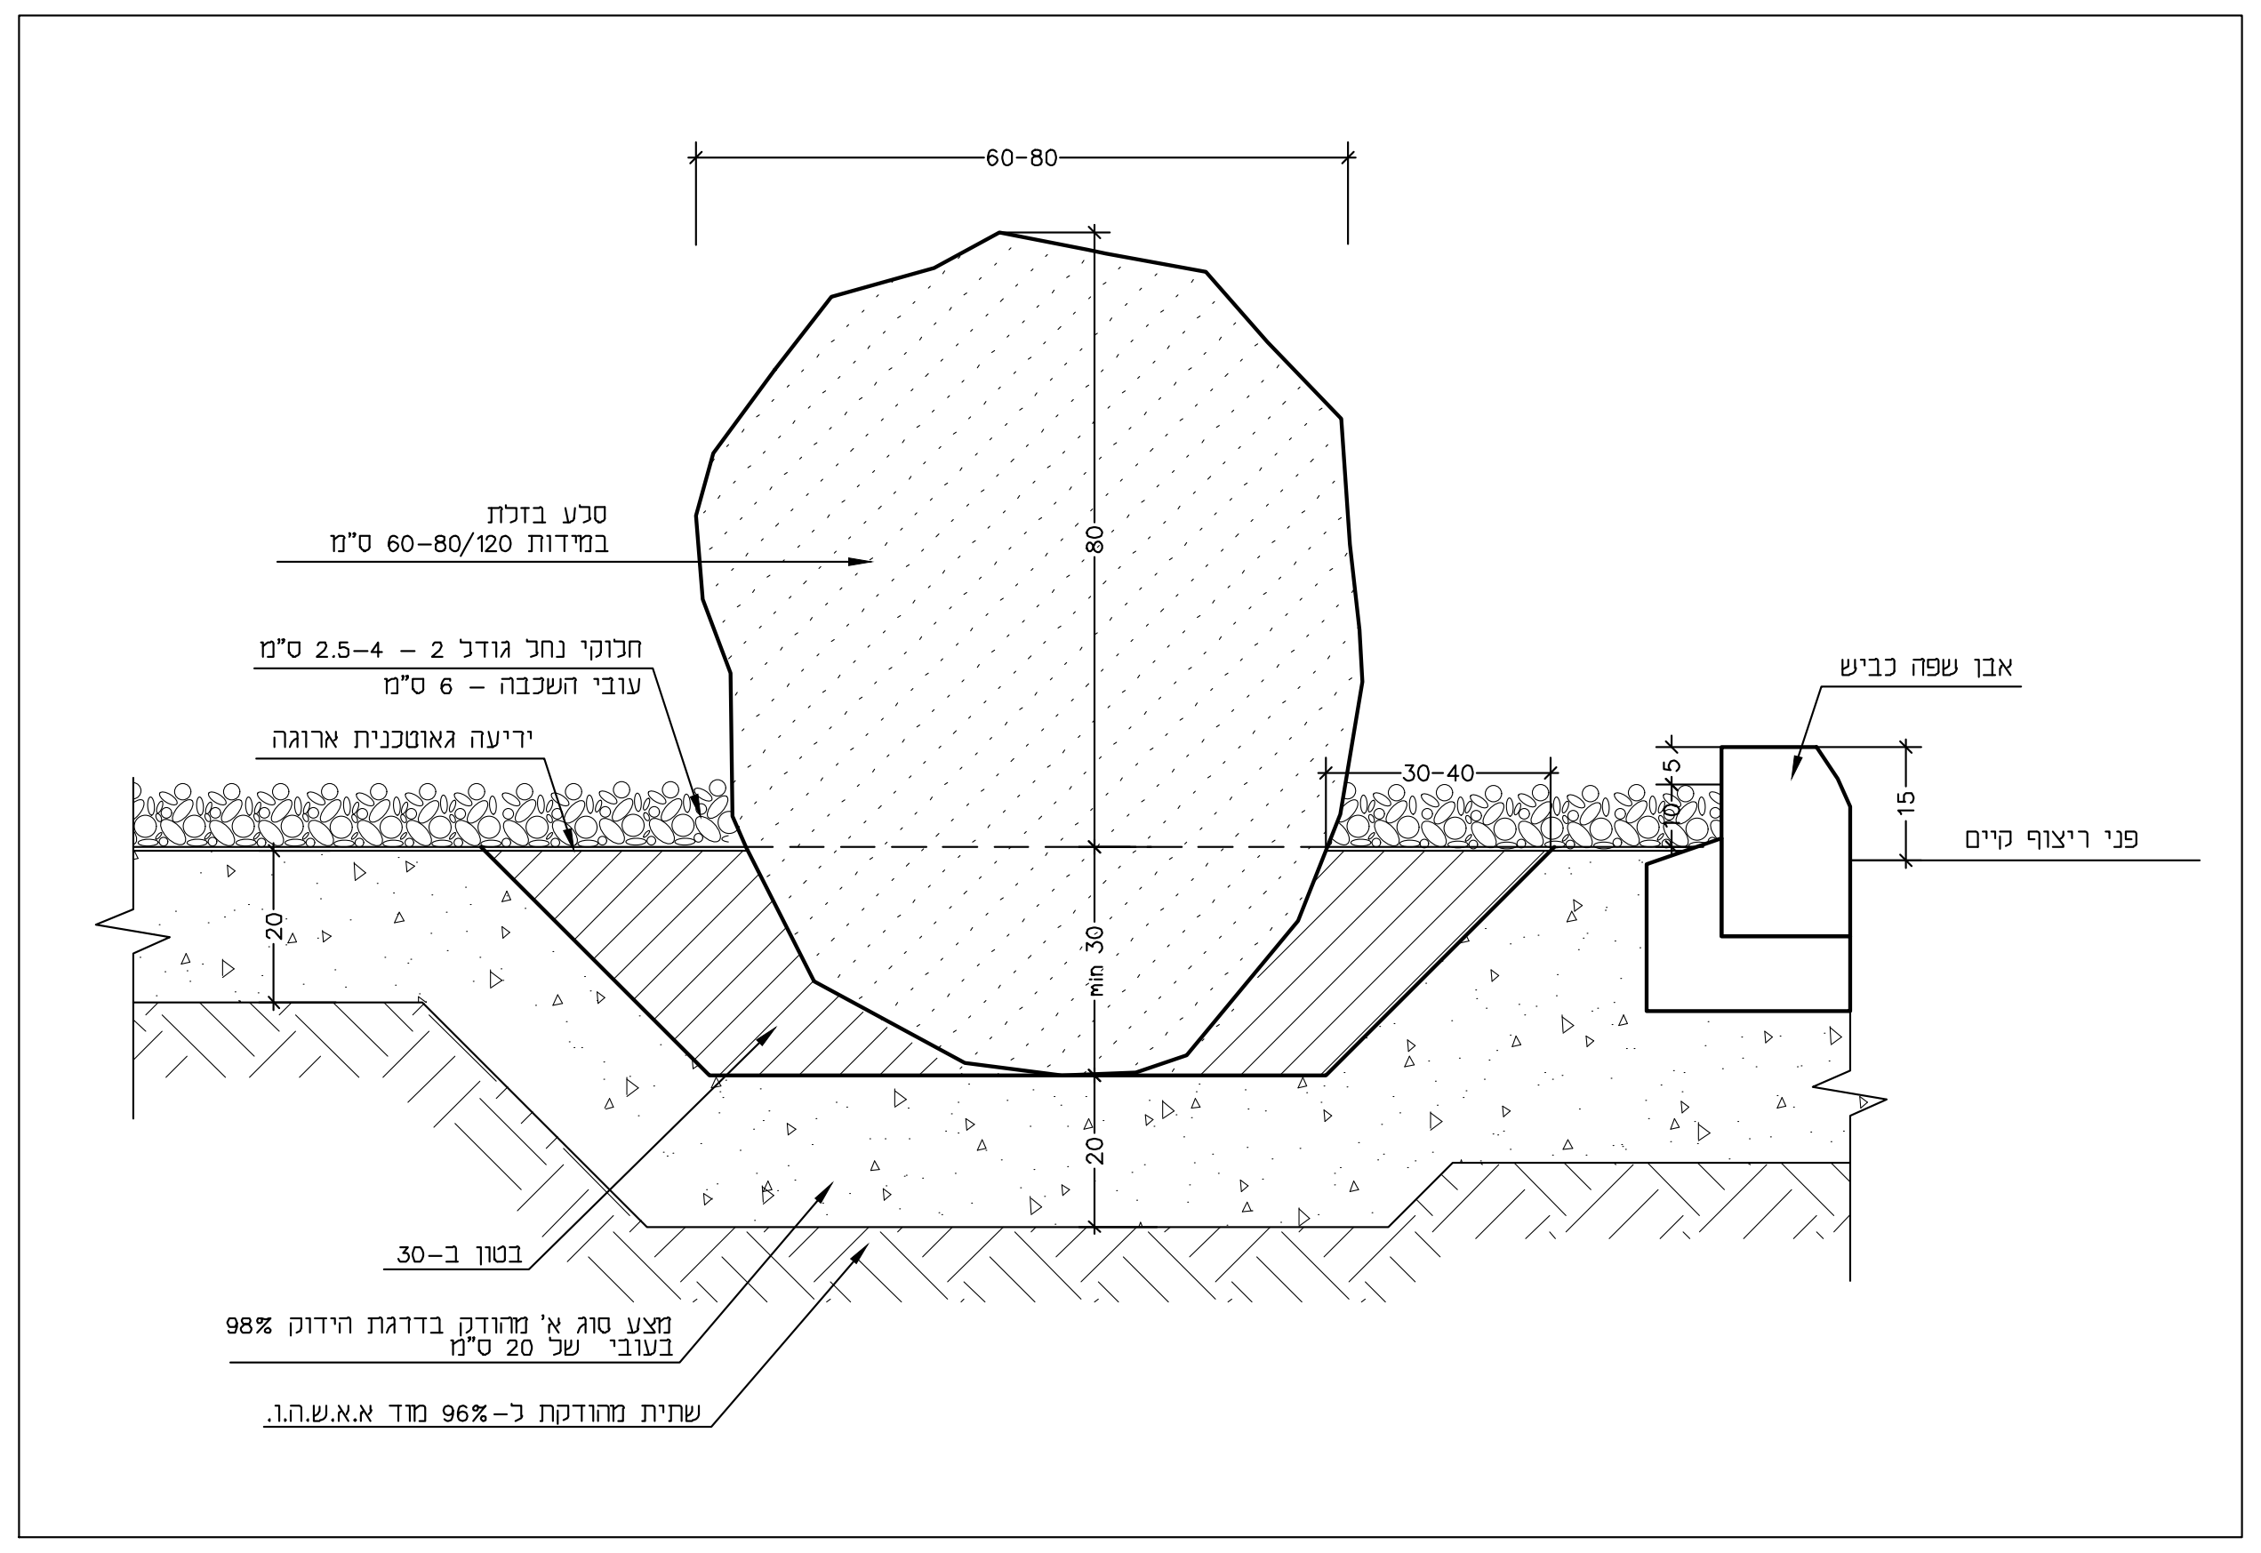
60-80
סלע בזלת
במידות 60-80/120 ס"מ
80
min 30
20
30-40
5
10
15
חלוקי נחל גודל 2 - 2.5-4 ס"מ
עובי השכבה - 6 ס"מ
יריעה גאוטכנית ארוגה
אבן שפה כביש
פני ריצוף קיים
בטון ב-30
מצע סוג א' מהודק בדרגת הידוק 98%
בעובי של 20 ס"מ
שתית מהודקת ל-96% מוד א.א.ש.ה.ו.

**פרט בולדר קנ"מ 1:10**

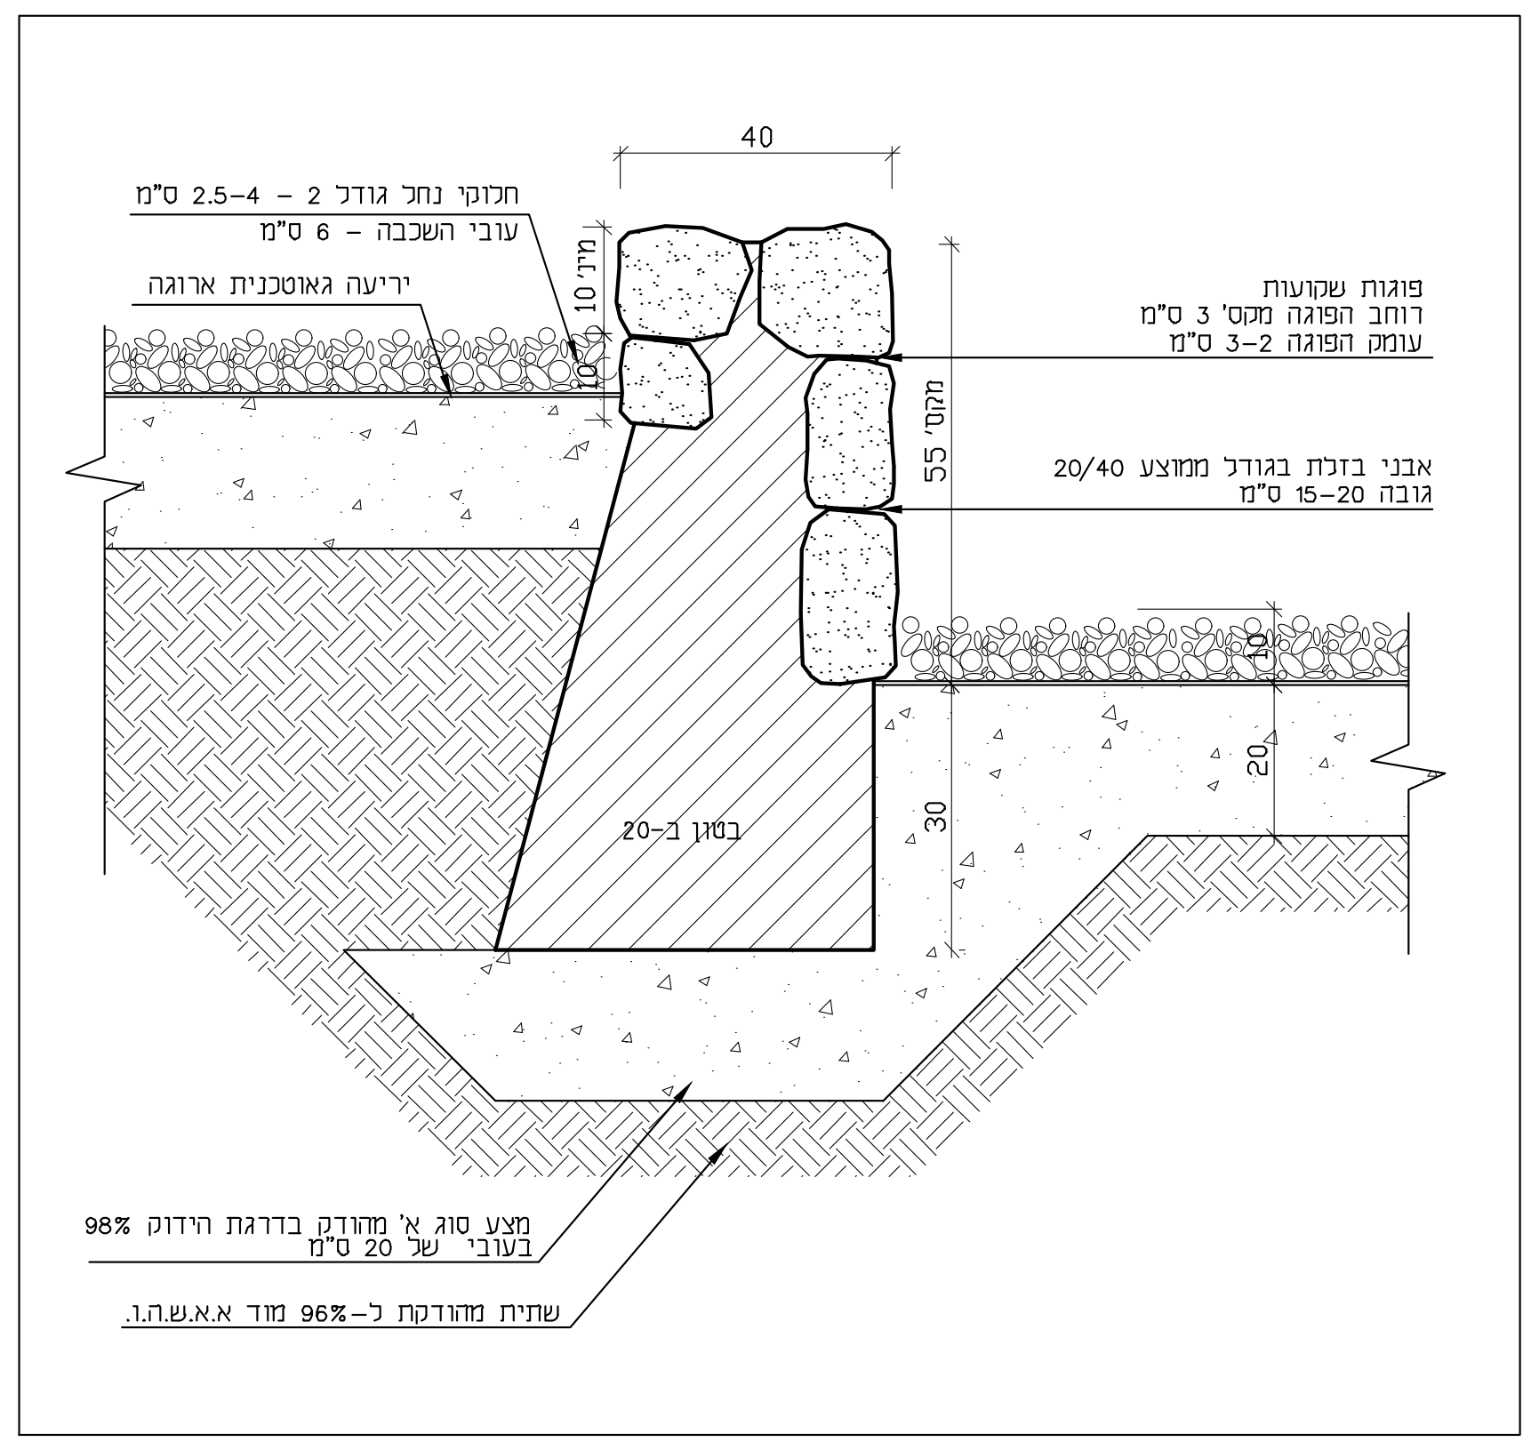
40
חלוקי נחל גודל 2 - 2.5-4 ס"מ
עובי השכבה - 6 ס"מ
יריעה גאוטכנית ארוגה
מינ' 10
10
פוגות שקועות
רוחב הפוגה מקס' 3 ס"מ
עומק הפוגה 2-3 ס"מ
מקס' 55
אבני בזלת בגודל ממוצע 20/40
גובה 15-20 ס"מ
10
20
30
בטון ב-20
מצע סוג א' מהודק בדרגת הידוק 98%
בעובי של 20 ס"מ
שתית מהודקת ל-96% מוד א.א.ש.ה.ו.

**פרט קיר קנ"מ 1:10**

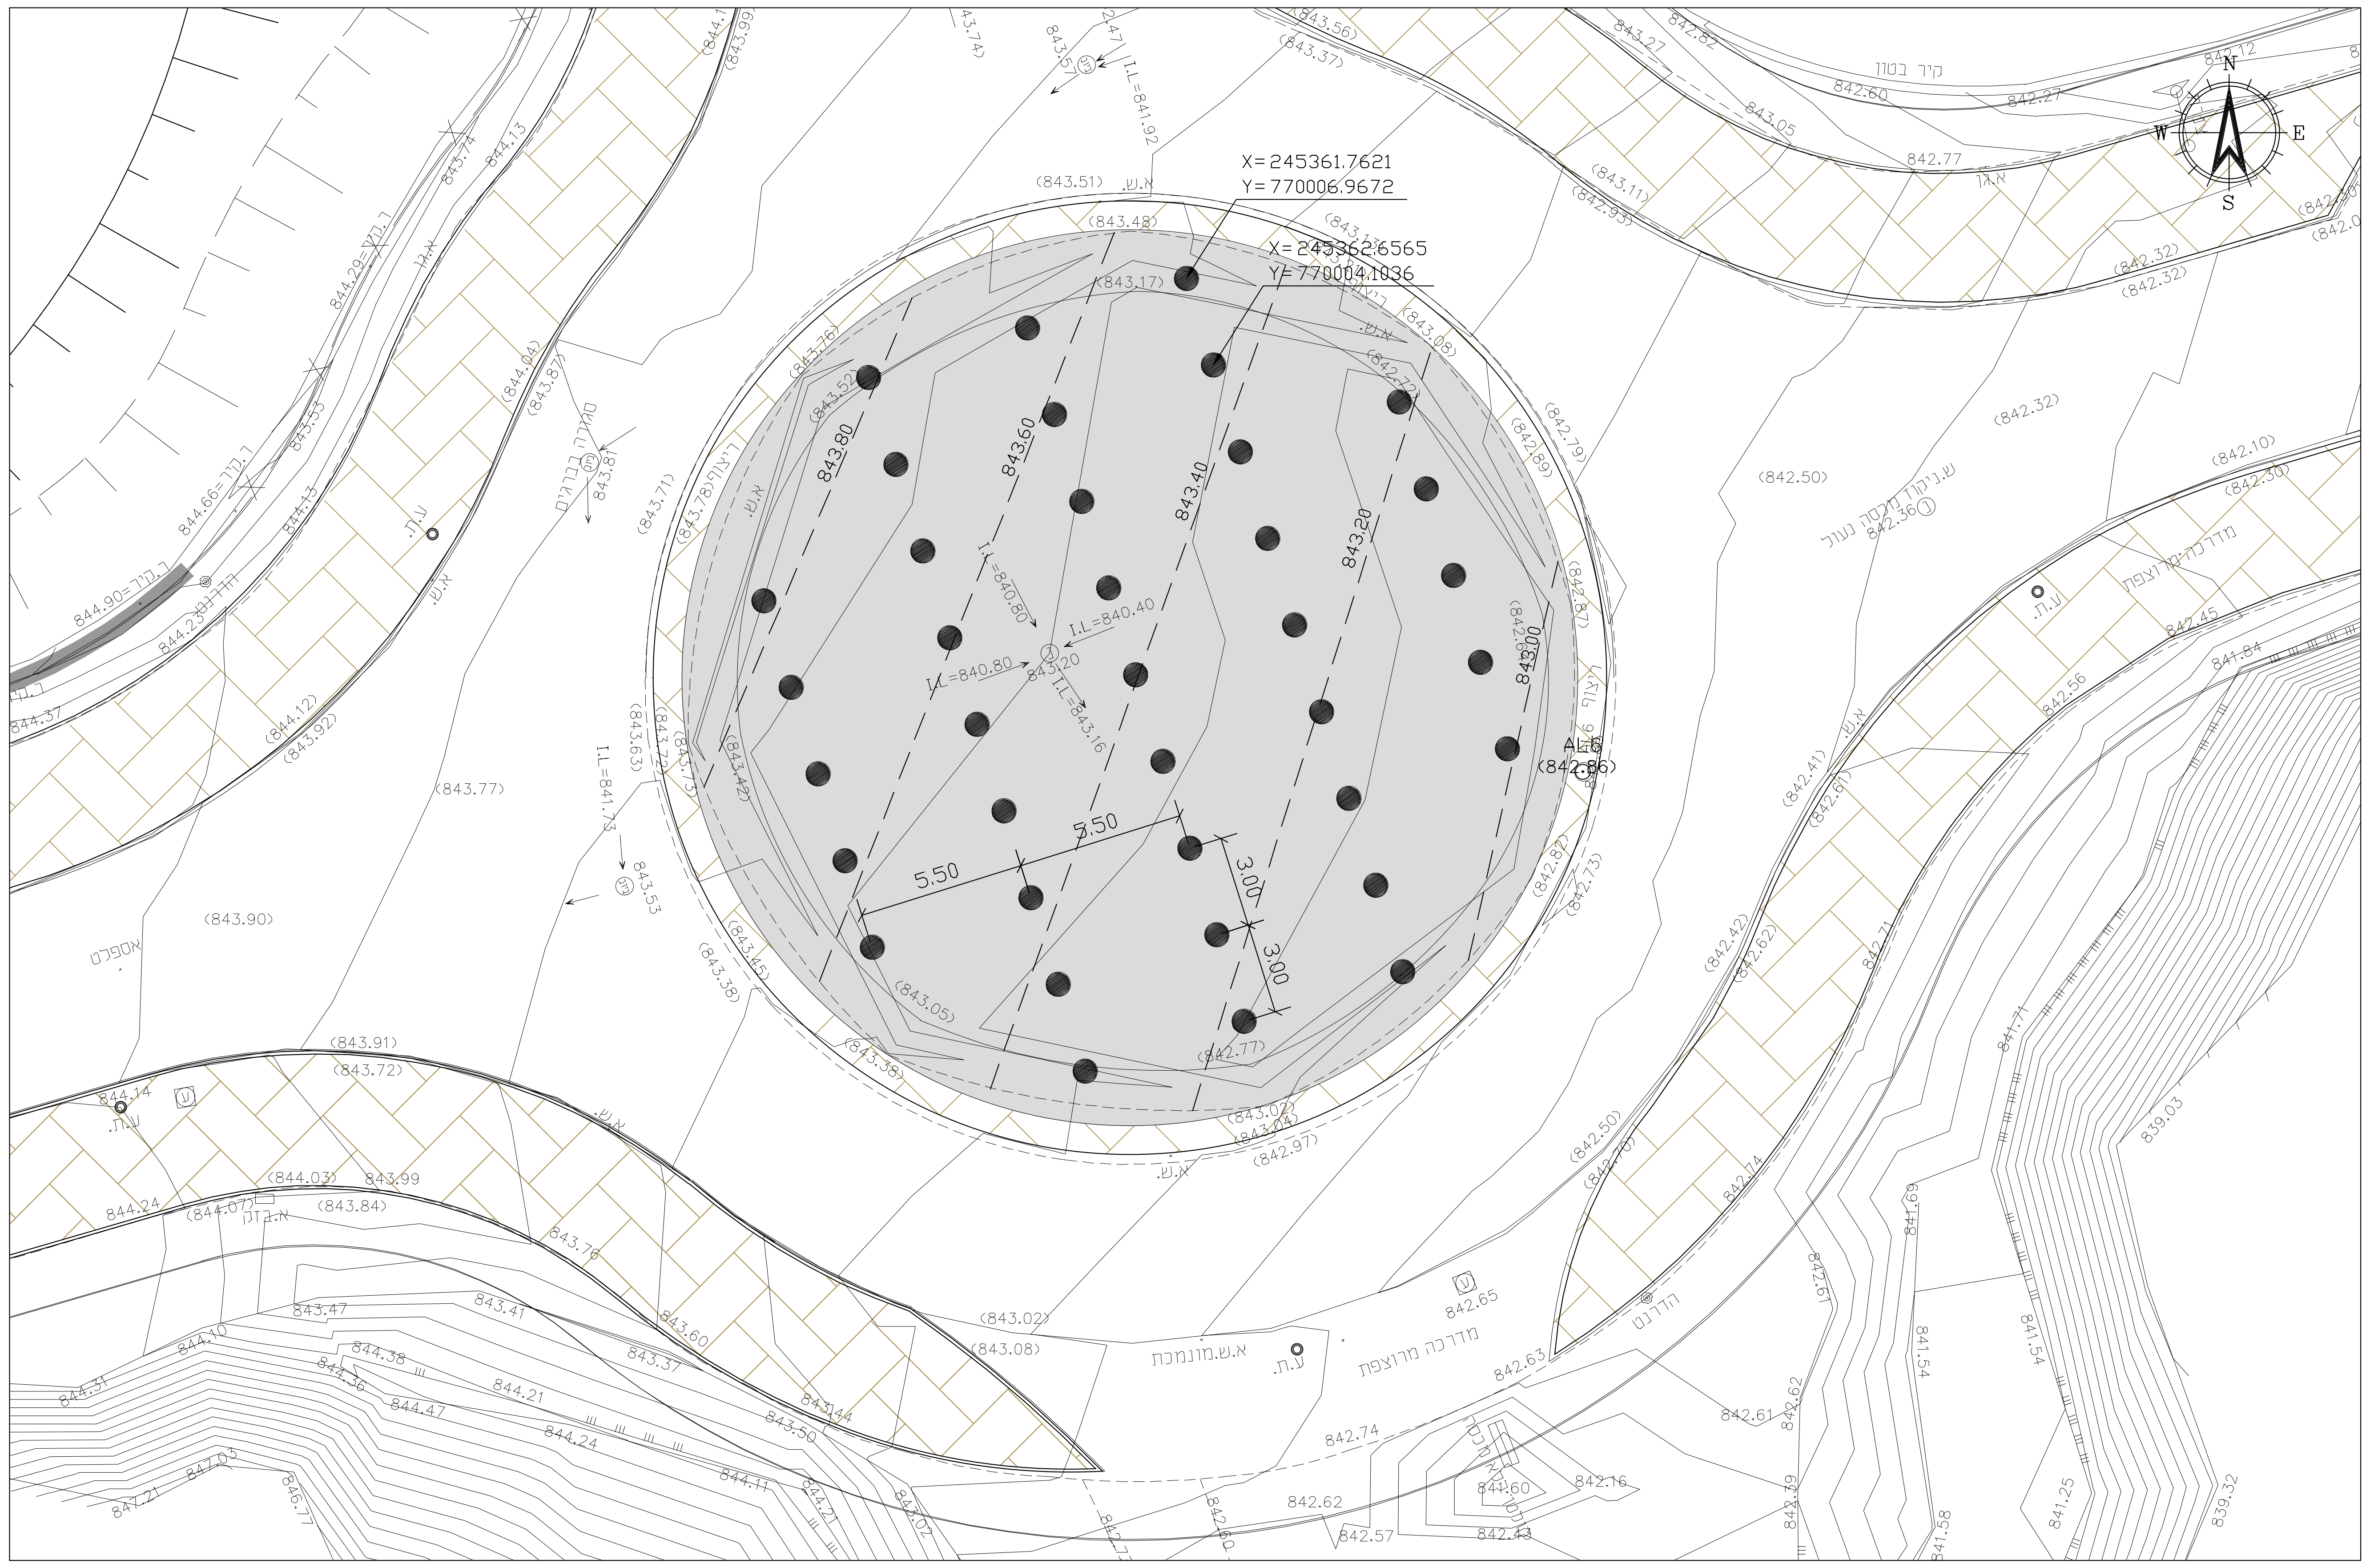
X=245361.7621
Y=770006.9672
X=245362.6565
Y=770004.1036
5.50
5.50
3.00
3.00
843.60
843.50
843.40
843.20
843.00

**כיכר מזרחית קנ"מ 1:125**

| תפוצה | אחר | קבלן מבצע | | | | | | קרקע | אינסטלציה | חשמל | קונסטרוקציה | אדריכל | מנהל הפרויקט | המזמין |
|---|---|---|---|---|---|---|---|---|---|---|---|---|---|---|
| שם הדיגום / תאריך | | | | | | | | | | | | | | |

| תאריך | מהות השינויים |
|---|---|
| 19.05.2021 | הוצאת תכניות לביצוע |
| 30.06.2021 | הוצאת תכניות למכרז |

לעיון
למכרז
לביצוע

המזמין
**משהבה"ש מחוז הצפון**

קנ"מ
1:125

30.06.2021

שם הפרויקט
**דלתון**
**אזור תעשיה**

תכנן:

שרטט:
עדי קליגר

תוכן הגיליון
**תכנית פיתוח כיכרות**

מס' גיליון
**1**

המבצע אחראי לבדיקת המידות.

יש להודיע למתכנן על כל טעות או אי התאמה.

אין לקבוע מידות ע"י מדידה בשרטוט.

| מס' פרוייקט | מס' גירסה | שם קובץ |
|---|---|---|
| 178-3 | 01 | 178-3 _kikarot-1.dwg |

משה לנר
אדריכלי נוף
אדריכלות נוף | תכנון סביבתי | עיצוב עירוני

דרך היוזמה 2 טירת הכרמל
טל' 04-8577439
פקס 04-8577441
www.laner-arch.co.il
office@laner-arch.co.il