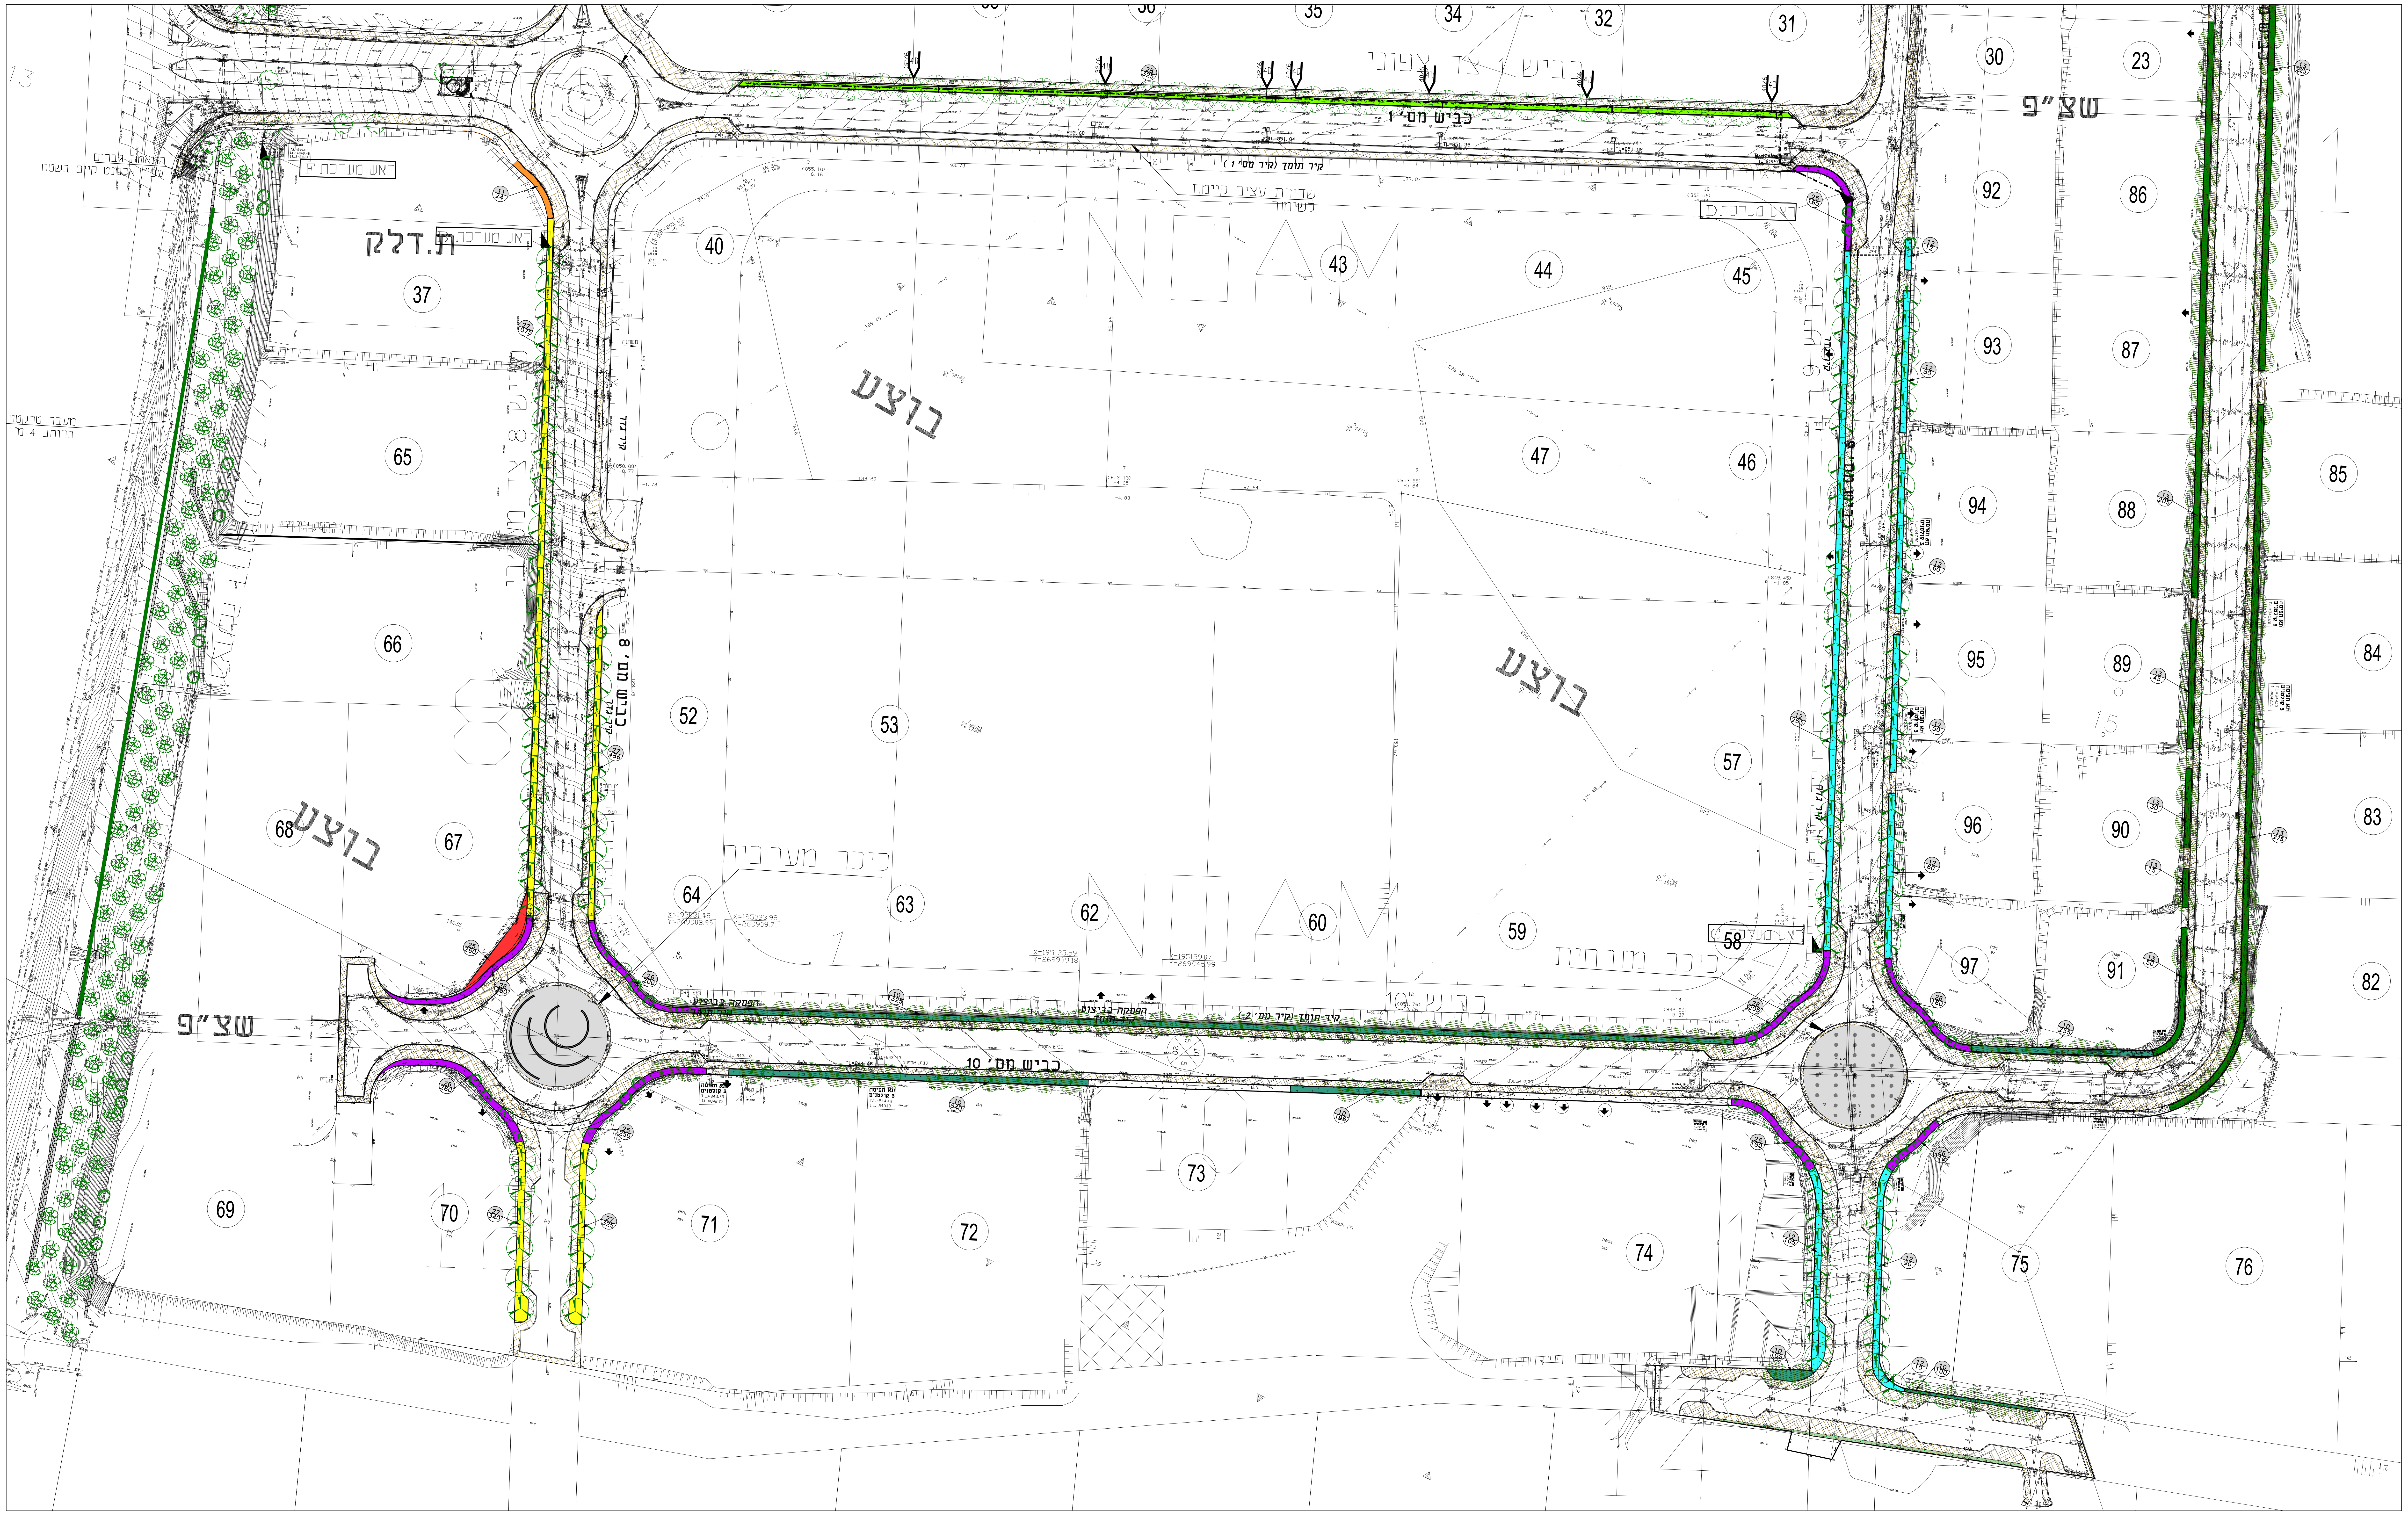
כביש מס' 1
שצ"פ
ת.דלק
בוצע
בוצע
בוצע
כיכר מערבית
כיכר מזרחית
כביש מס' 10
כביש מס' 8
כביש מס' 6
NOAM
NOAM
37
40
43
44
45
46
47
52
53
57
58
59
60
62
63
64
65
66
67
68
69
70
71
72
73
74
75
76
82
83
84
85
86
87
88
89
90
91
92
93
94
95
96
97
23
30
31
32
34
35

רשימת צמחיה פארק תעשיה דלתון

עצים

סימון	שם עברי	שם מדעי	גודל	כמות
○	אגס קלרי	Pyrus calleryana	7	76
○	אדר מצוי	Field maple	7	95
○	ברוש מצוי 'איטלקי'	Cupressus sempervrens 'Glauka'	7	56
○	זית ארופי	Olea europaea	8	199
○	לגרסטרמיה הודית	Cercis siliquastrum	8	28
○	מילה פנסילוונית 'ליאת'	Fraxinus pennsylvanica 'LIAT'	7	168
				622

שיחים

	מס' צמח	שם עברי	שם מדעי	גודל	מרווח שתילה	כמות
🟩	10	בן עוזרר הודי	Rhaphiolepis indica	3	0.6	3205
🟧	11	ורד סנואוקרפט	Rosa 'Snow carpet'	3	1.2	24
🟦	12	ערער אופקי 'מינט ג'וליפ'	Juniperus chinensis 'Mint Julep'	3	1.2	690
🟩	13	ערער דביורקה 'אקספנסה'	Juniperur davurica 'Expansa'	3	1.2	1015
						4934

רב-שנתיים

	מס' צמח	שם עברי	שם מדעי	גודל	מרווח שתילה	כמות
🟥	25	גאורה קיפחת 'דה-בריד'	Gaura lindheimeri 'The Bride'	3	0.6	25
🟪	26	דיאטס גדול-פרחים	Dietes grandiflora	3	0.6	1712
🟨	27	לנטנה עדינה לילכית	Lantana montevidensis 'purple'	3	0.6	2226
🟩	28	רוזמרין רפואי 'זנב שועל'	Rosmarinus officinalis 'Fox Tail'	3	1.2	325
						4288

מקרא :

▨	ריצוף מדרכה
A 295	סימון סוג וכמות צמח
●	עמוד תאורה
○	עץ מתוכנן

הערה:

במידה וערוגות גינון/לעצים תוכננו במקום של עמוד חשמל או בכניסה למגרש הן ישונו בשטח וזאת בתיאום עם אדריכל הנוף

תפוצה	אזור	קבלן מבצע						קרקע	אינסטלציה	חשמל	קונסטרוקציה	אדריכל	מנהל הפרויקט	המזמין
שם הנמען / תאריך														

תאריך	מהות השינויים
30.6.14	תכנית שרוולי השקיה
18.8.14	תכנית צמחיה
30.9.14	עדכון תכנית צמחיה
23.10.14	הוספת מיקום עצים שהועתקו
22.11.20	עדכון תכנית צמחיה
20.04.21	עדכון תכנית צמחיה
30.06.21	תוספת תכנון כבישים 12, 13, 14 - למכרז

לעיון ☐
למכרז ▨
לביצוע ☐

המזמין
משהבה"ש מחוז הצפון

קנ"מ
1:500

30.06.21

שם הפרויקט
דלתון
אזור תעשיה

תכנן:

שרטט:
עדי קליגר

מס' גיליון
12ב

תוכן הגיליון
תכנית צמחיה
אזור תחתון
כולל כבישים 12, 13, 14

מס' פרוייקט	מס' גירסה	שם קובץ
178-3	06	178-3 _plan14.dwg

המבצע אחראי לבדיקת המידות.

יש להודיע למתכנן על כל טעות או אי התאמה.

אין לקבוע מידות ע"י מדידה בשרטוט.

משה לנר
אדריכלי נוף
אדריכלות נוף | תכנון סביבתי | עיצוב עירוני

רח' היוזמה 2 טירת הכרמל
טל' 04-8577439
פקס 04-8577441
www.laner-arch.co.il
office@laner-arch.co.il