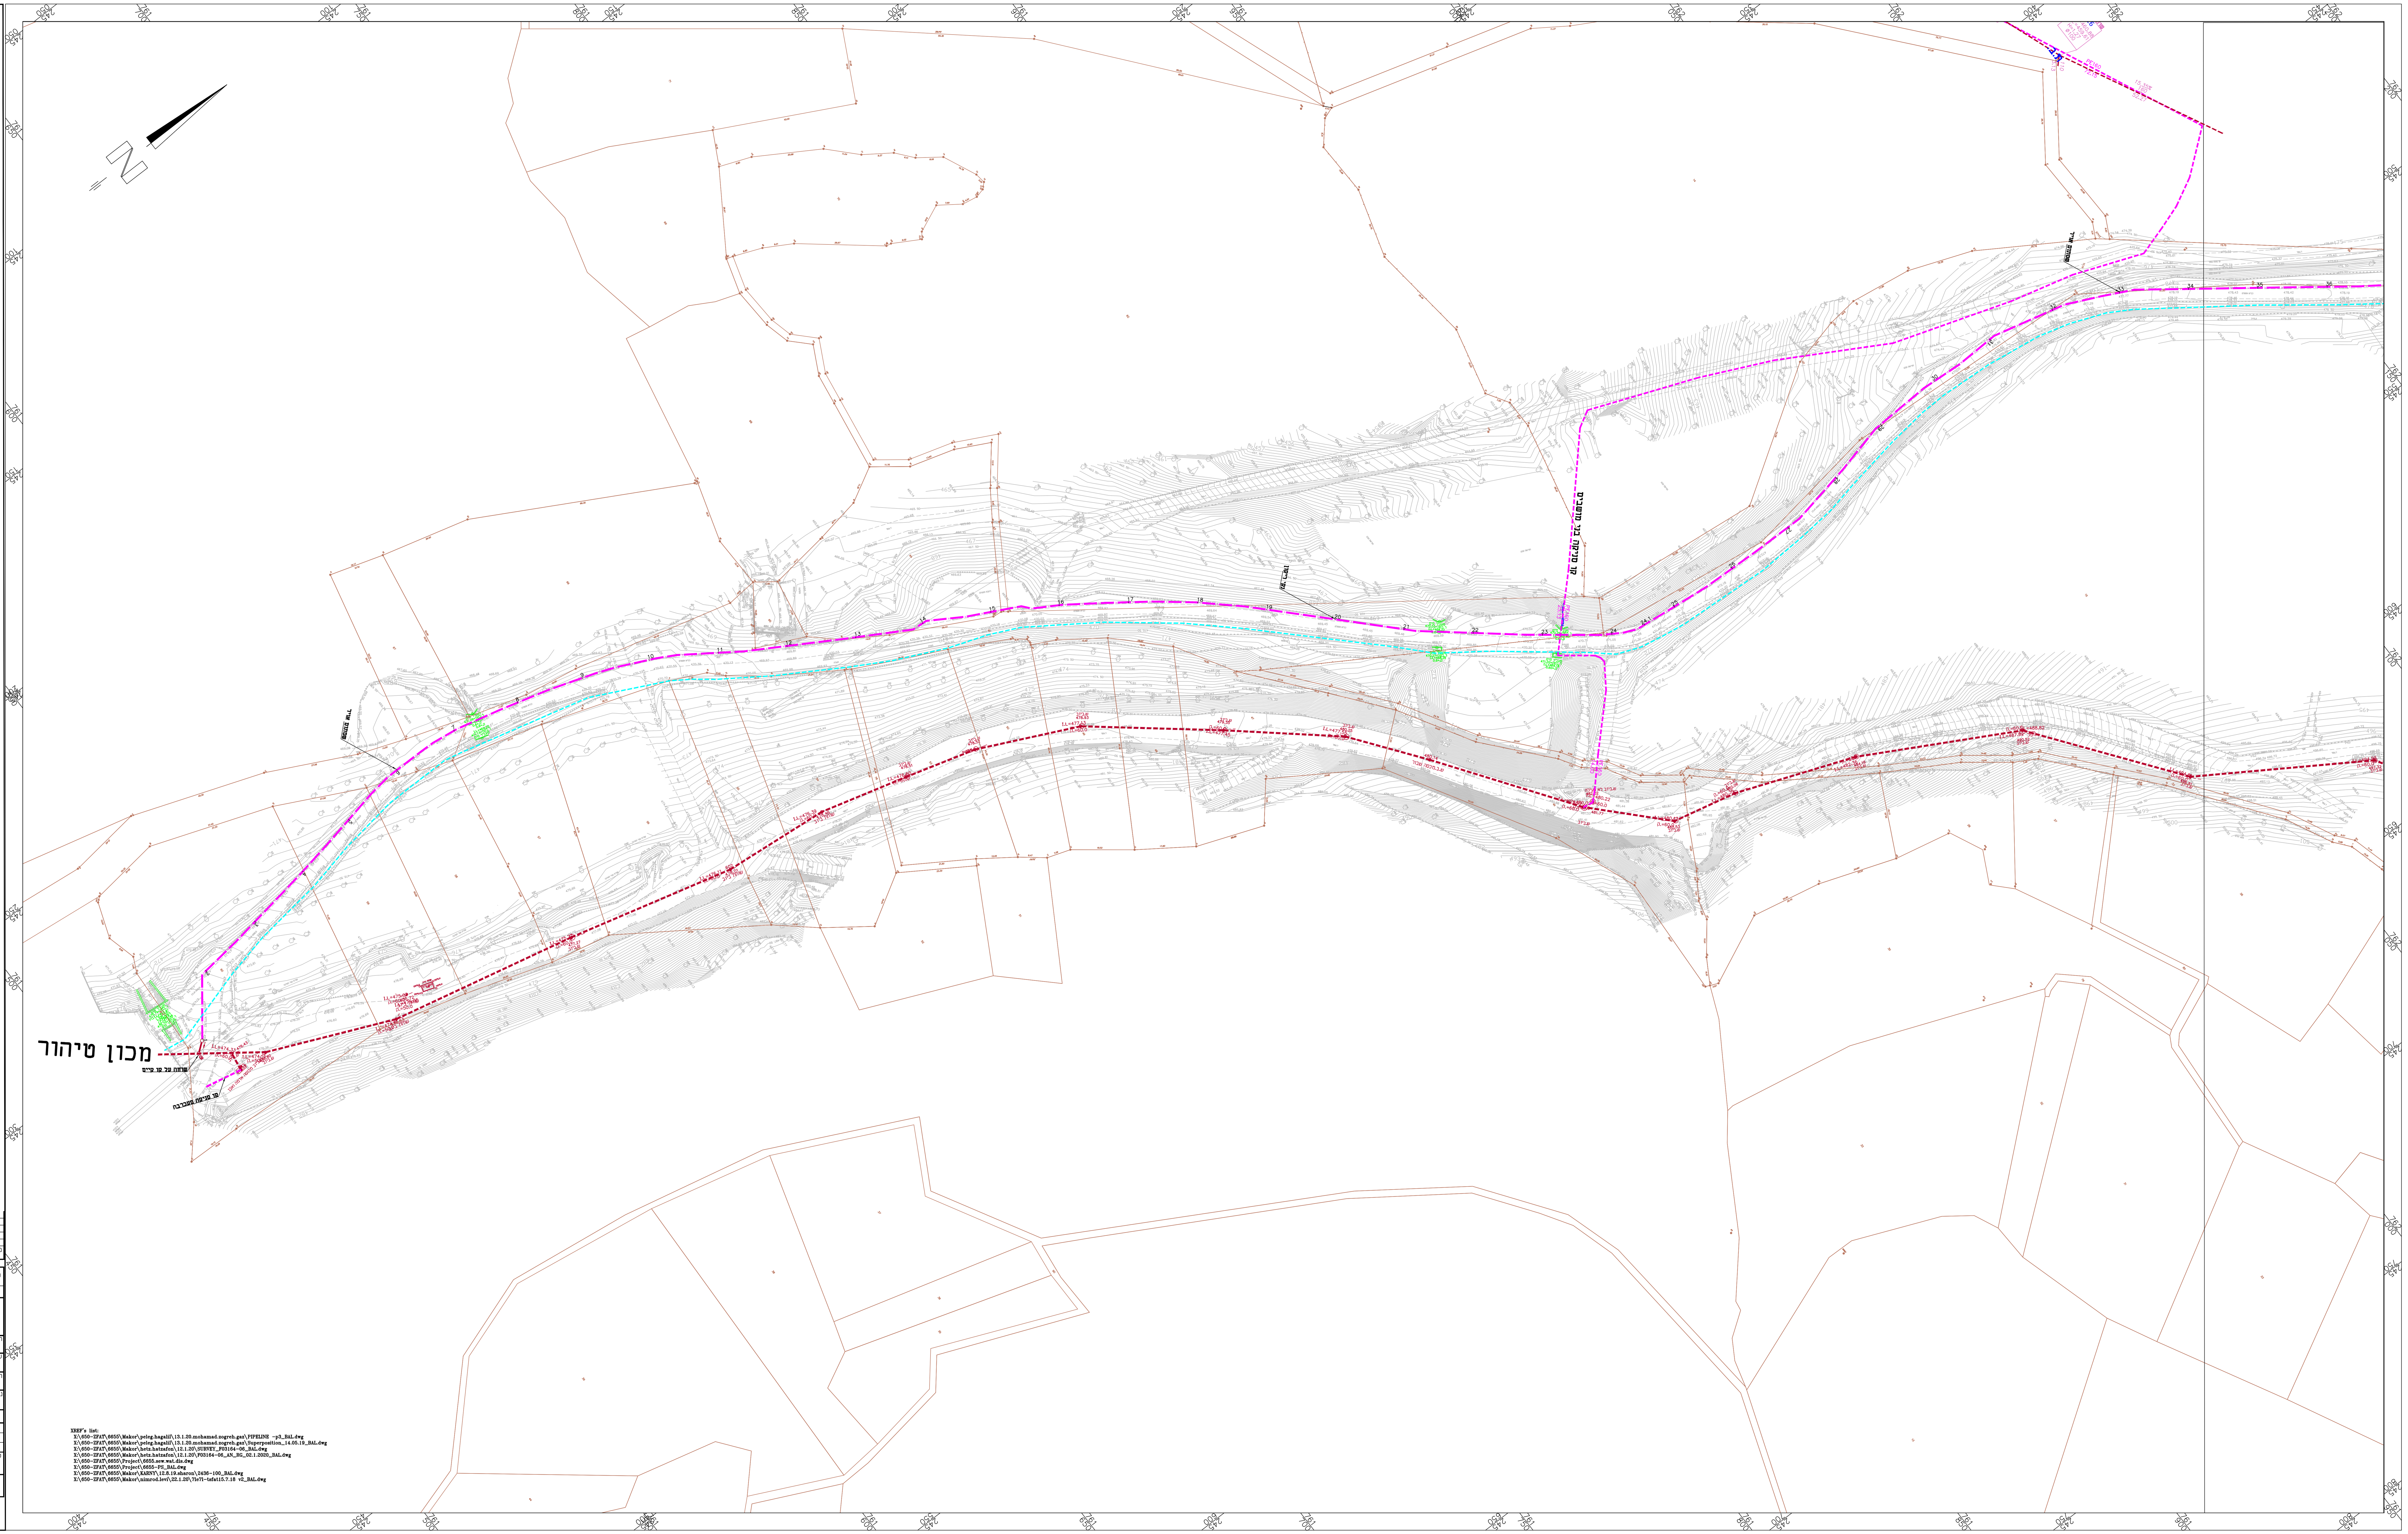

מקרא:

- קו סניקה מתוכנן
- קו גז מתוכנן
- קו סניקה ביוב קיים
- קו ביוב מתוכנן
- קו ביוב קיים
- קו ביוב קיים לביטול
- קו מים מתוכנן
- קו מים קיים
- קו מים קיים לביטול
- הדרנט בודד\כפול
- מגוף

מפת גליונות:

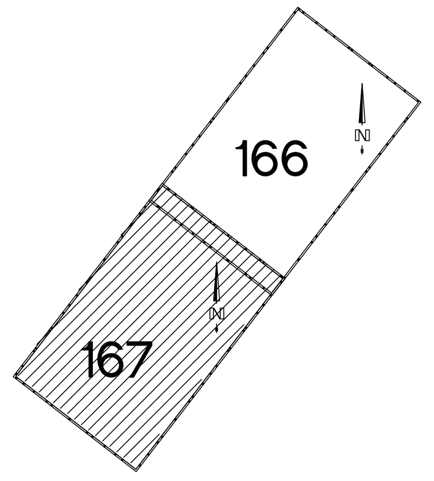

מס' No.	תאור השנוי REVISIONS	שרטט: DRAWN:	עי' BY	תאריך DATE

REVISION: מהדורה: | FOR CONSTRUCTION לביצוע | FOR TENDER למכרז | FOR REVIEW לעיון

BALASHA-JALON INFRASTRUCTURE SYSTEMS LTD. — **בלשה ילון מערכות תשתית בע"מ**

TEL:04-8603600 FAX:04-8603601 E-MAIL:balasha@bj-is.com Web site:www.bj-is.com

PLACE: המקום: **צפת - אזור תעשיה**

PROJECT: שם העבודה: **קו לחץ גרביטציוני ממתקן קדם טיפול-מגוב מכני עד המט"ש**

OWNER: המזמין: **חב' גדיש בע"מ**

SUBJECT: נושא השרטוט: **תנוחה**

עורכים ומאשרים:	DESIGNED: תכנן:	DRAWN: שרטט:	CHECKED: בדק:	APP'D: אישר:
שם	יוסי נומברג	ע.ח.		
חתימה				
תאריך	22.1.20	22.1.20		

SHEET: גליון:	FILE_DWG:	PROJECT N° מס' עבודה	SCALE: קנ"ם:
167	6655T166.dwg		1:500

FILE_PLT:	FILE_CTB:	מידות הגליון בס"מ:
	color.ctb	

anan Nov 24, 2020 - 11:16am
X:\650-ZFAT\6655\Project\6655T166.dwg