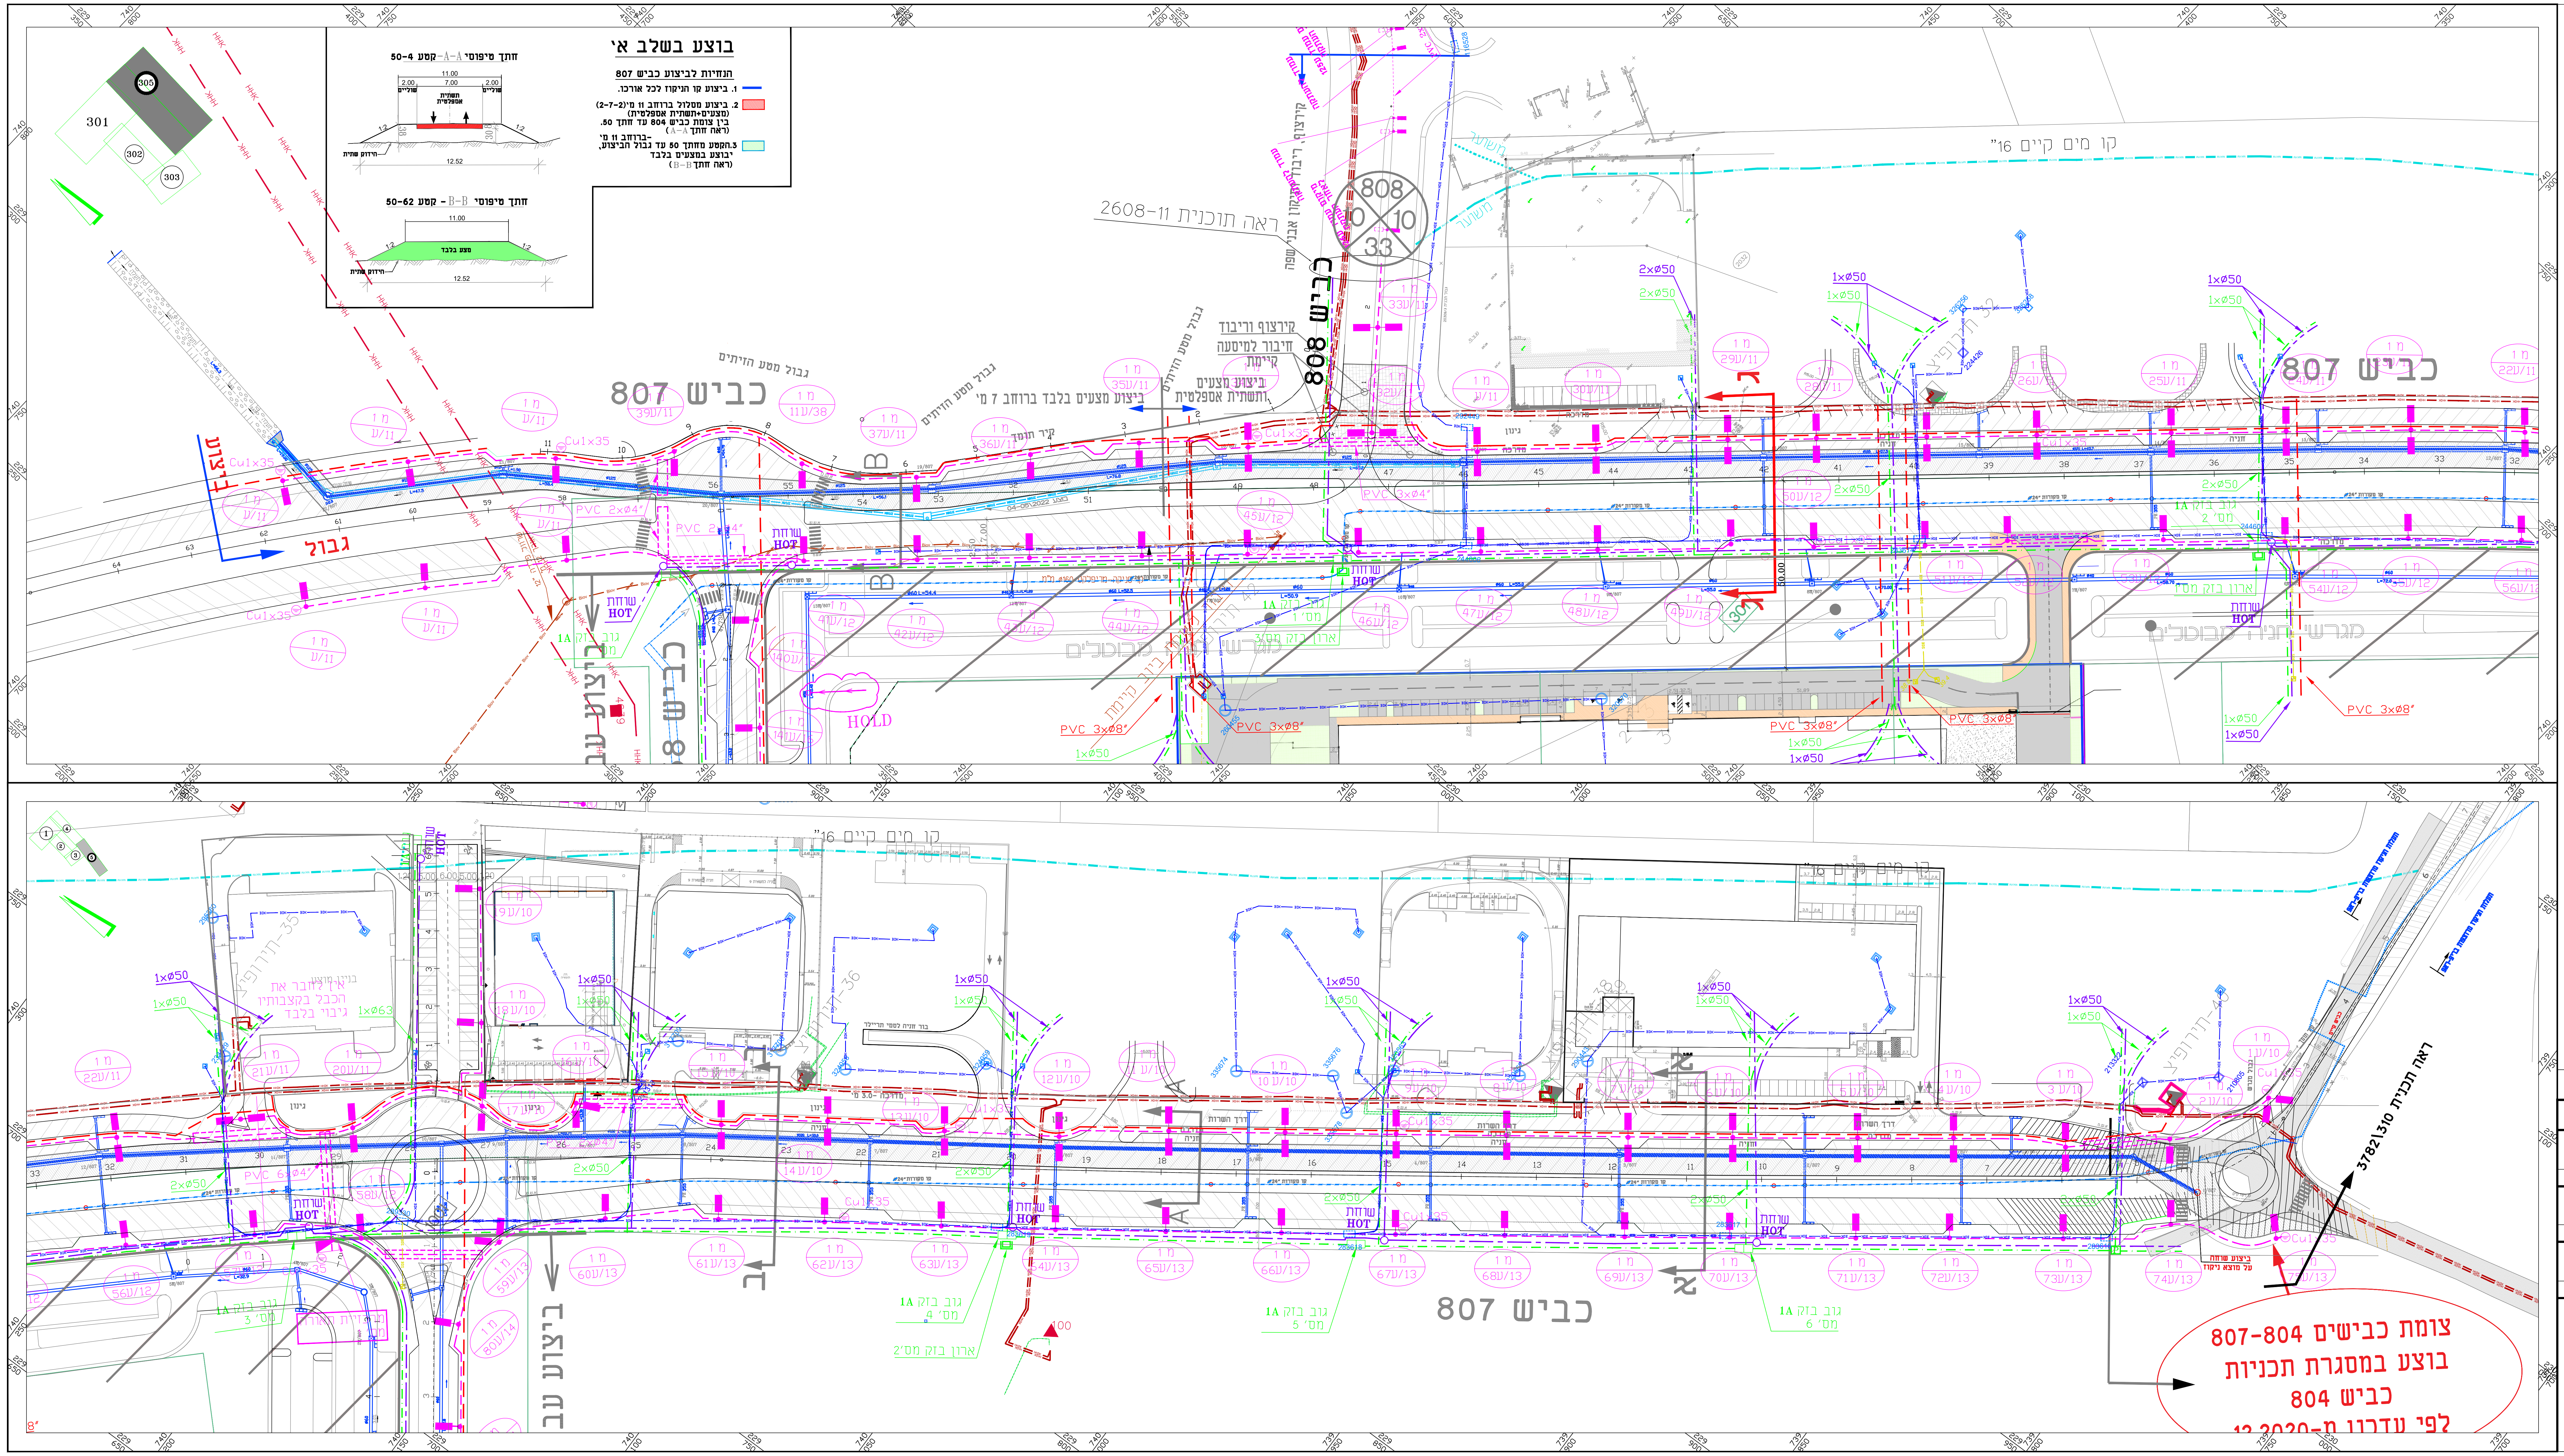
כביש 807
כביש 808
808
10
10
33
ראה תוכנית 2608-11
קו מים קיים 16"
גבול מטע הזיתים
גבול
ביצוע עב
ביצוע מצעים ותשתית אספלטית
ביצוע מצעים בלבד ברוחב 7 מ'
קירצוף וריבוד חיבור למיסעה קיימת
מגרשי חניה לרכבים
HOLD
שוחת HOT
PVC 3xø8"
1xø50
2xø50
Cu1x35
מ 1
ראה תכנית 3782130
ביצוע שוחה על מוצא ניקוד
HHK
א
ב
B
A

בוצע בשלב א'

הנחיות לביצוע כביש 807

1. ביצוע קו הניקוז לכל אורכו.
2. ביצוע מסלול ברוחב 11 מ'(2-7-2) (מצעים+תשתית אספלטית) בין צומת כביש 804 עד חתך 50. (ראה חתך A-A)
3. הקטע מחתך 50 עד גבול הביצוע, -ברוחב 11 מ' יבוצע במצעים בלבד (ראה חתך B-B)

חתך טיפוסי A-A קטע 50-4

11.00
2.00
7.00
2.00
שוליים
שוליים
תשתית אספלטית
1:2
1:2
38
30
הידוק שתית
12.52

חתך טיפוסי B-B - קטע 50-62

11.00
1:2
1:2
מצע בלבד
הידוק שתית
12.52

צומת כבישים 807-804
בוצע במסגרת תכניות
כביש 804
לפי עדכון מ-12.2020

שינוי	תאור השינוי	תאריך	שרטט	אישר
1	עדכון עפ"י הנחיות אינג' יגאל מרגלית	05.12.22	למא	שלום

שרטט	17.11.14	אולגה
תכנן	17.11.14	תל
אישר	17.11.14	תל
מס' עבודה	2608	ק.מ. 1:500
מס' תוכנית	4/4	שינוי 1

☒ לעיון
תאריך 17.11.14
אישר תל

☒ למכרז
תאריך 02.07.15
אישר תל

☒ לביצוע
תאריך 22.07.15
אישר תל

משרד הכלכלה
אזור תעשייה ציפורית
תוכנית
חשמל תאורה תקשורת

תל הנדסת חשמל
רחוב ירושלים 22, ת.ד. 9271, חיפה, טל/פקס 04 - 8674836
E-mail: tell-eng@zahav.net.il

שרטוט זה הינו רכוש בלעדי של תל הנדסת חשמל. אין להעתיק ממנו להראותו לצד שלישי או להשתמש בו למטרה כלשהי בלא אישור בכתב מאת תל הנדסת חשמל.