המבצע אחראי לבדיקת המדות ולהתאמתן במקום

עד המבצע רכסר את כל המדות עד כל סטת או התאמה ערך לרשם למיכנס

אשורים

תרשים סביבה
בני עין

סה"כ כמות החניות

*כבכבישים 740-738 - 333 חניות

*לא כולל כביש 807

תמצה

מספר הערות	תאריך	המסבר

שנתים

מספר	תאריך	תאור
1	01.09.2022	עדכון כבישים
		740, 738a, 738
2	03.01.2023	לביצוע כביש 807

שם עבור :

משרד הכלכלה

פסם :

ציפורית

אזור תעשיה שלב בי

תכנית :

תנועה כללית
שינוי ת.ב.ע
בימול מגרשי חניה

קנה :	מספר תכנית :
1:1000	3782/720-A
שרטט : אלישבע	

תכנן :	רכיבוע :	תיכרו :	תאריך :
יואב מרגלית	01.2023	01.2023	05.2021
אשר : יואב מרגלית			

ENGINEERING COMPANY
FOR DESIGN & SUPERVISION
CIVIL ENGINEERING
29 RATHBURDEN ST. RAMAT-GAN 52333
TEL. 03-6772001 FAX 972-3-6776661

חברת פרגרסים
לתכנון וניקוח בנים
רח' רתרדן 29 , רמת-גן 52333
טלפון 03-6772001 כבכמיחלה : 03-6776661

(03 January,2023 - 10:41am)
Drawing file: P:\garbage\Eliahrs\yrn=0,trn=807 Yrn=0 trn="P:\garbage\Eliahrs\yrn=0,trn=807 trn=0 g1000tsss-hilul migrashey hanuta 03.01.2023\g1000tsss-hilul migrashey hanuta.dwg
Xrefs and images:
XREF's list:
\8700hwy7--shala.dwg
\Plans_1000ss-maker-plan_nigrot2--save.dwg
\7727ha-nadi-tiras.dwg
\Plans_1000ss-maker.dwg
\migrash-kartot\tiuska.dwg
\ir-ha776.dwg
\ir-ha777.dwg
\8727.dwg
\tasturim-sare-nuzag-742a.dwg
\bina-migrahot_bain2018.dwg
\gvul-tzuba-shlosy-10.0.2021--v5.dwg

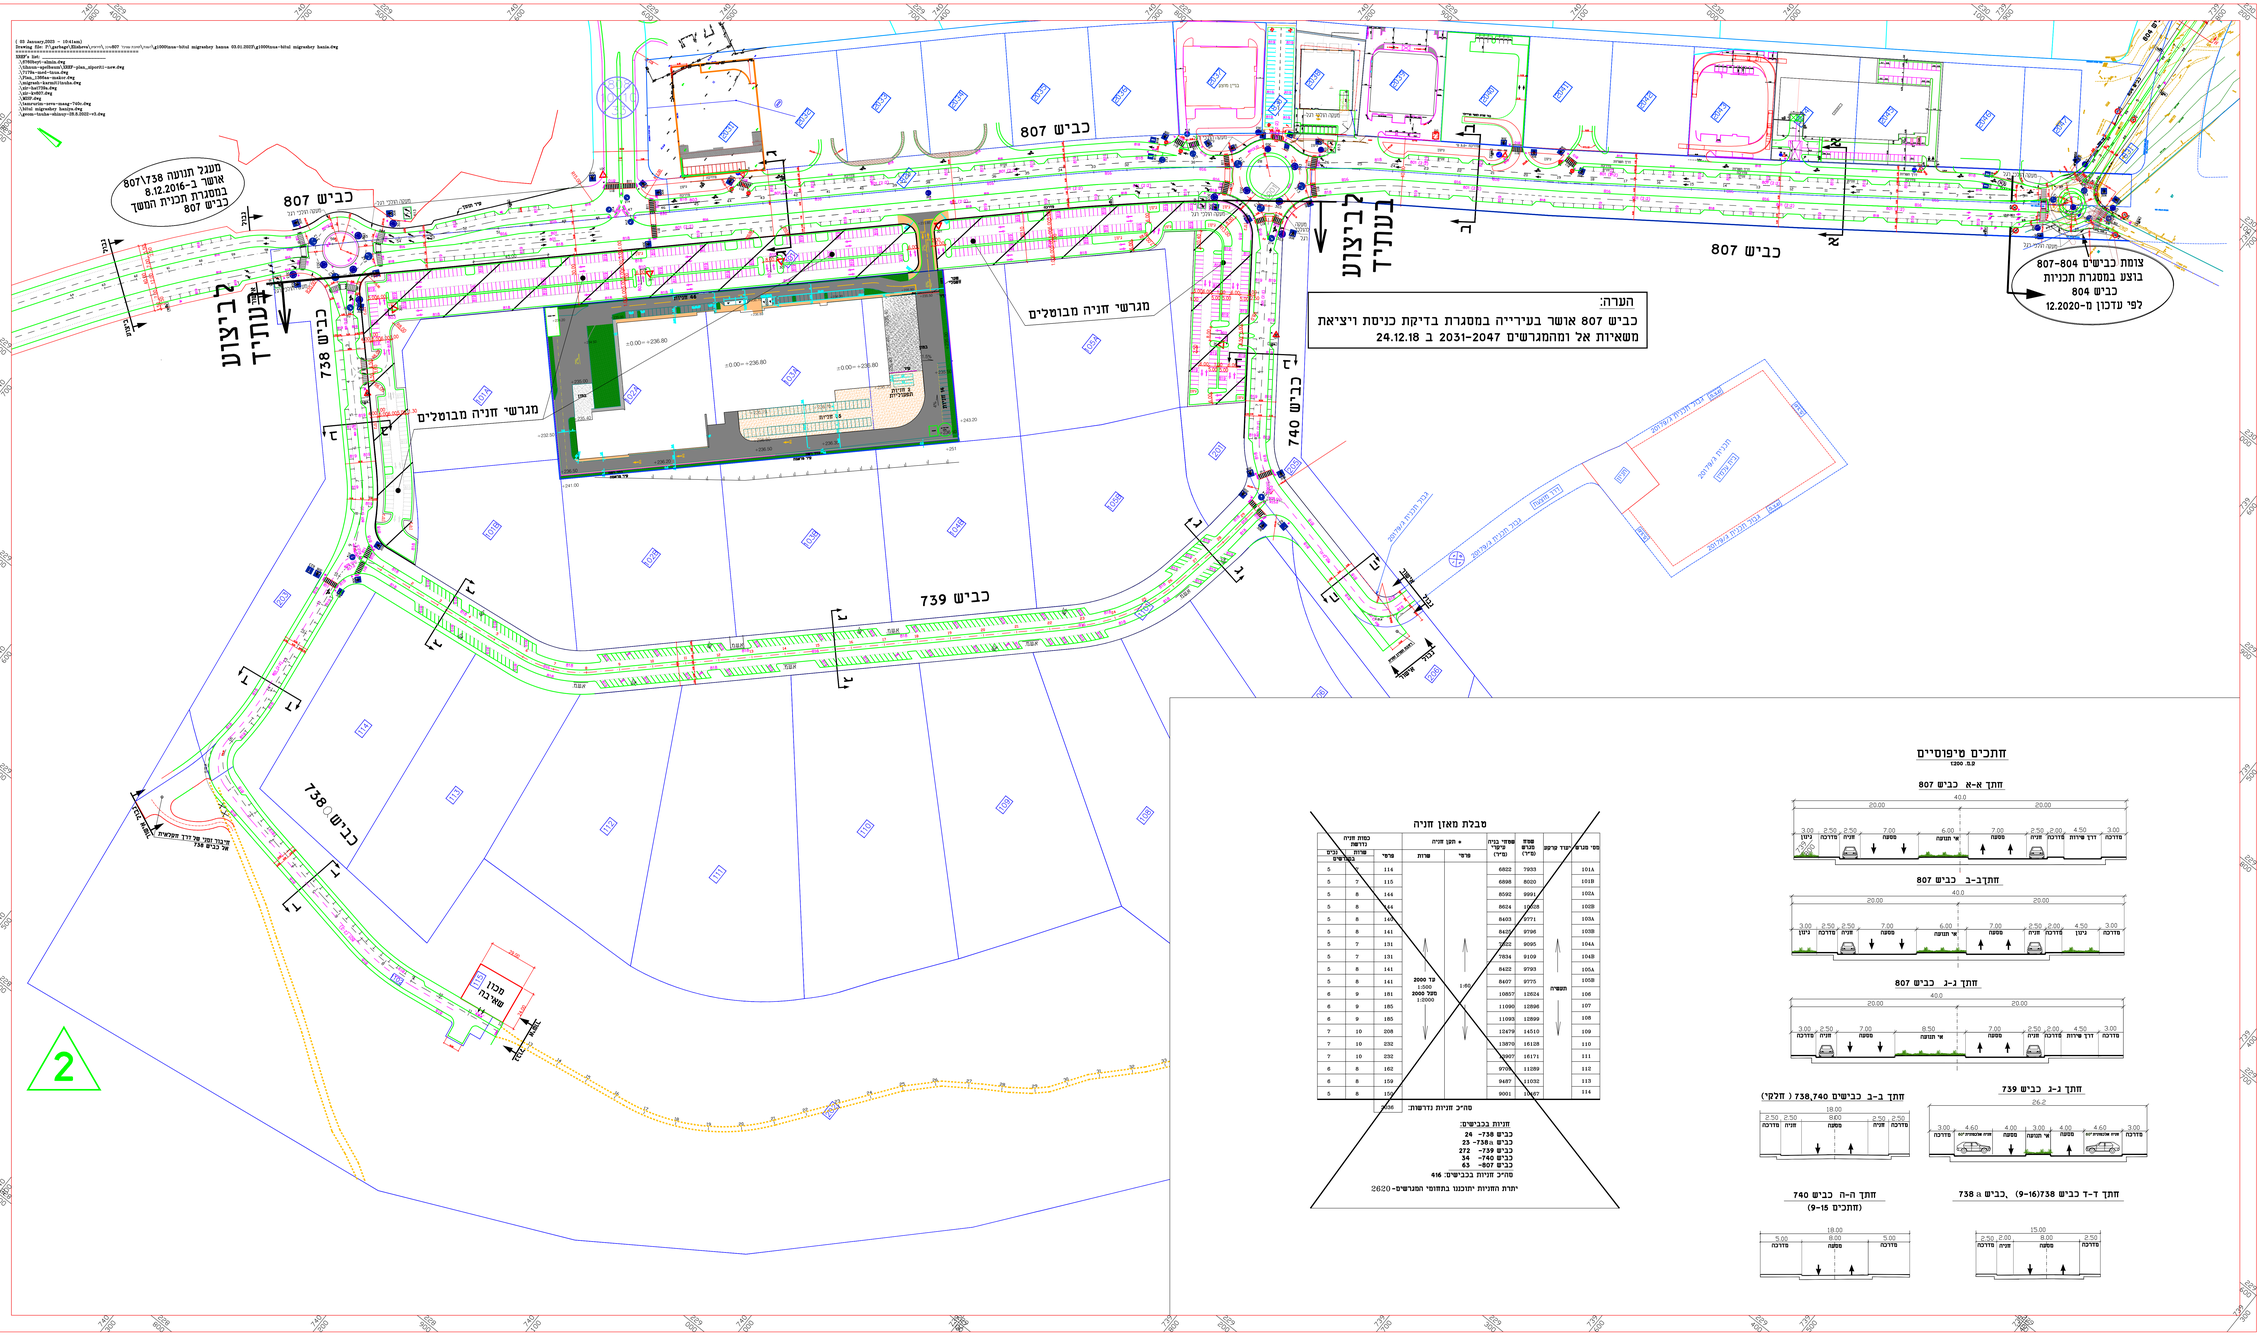

מבלת מאזן חניה

מס' מגרש	שטח מגרש (מ"ר)	שטחי בניה עיקרי (מ"ר)	* תקן חניה		כמות חניה נדרשת	
			מרפי	מרווח	מרפי	אנשים בעלי מוגבלות
101A	7953	6822			114	5
101B	8020	6898			115	5
102A	9991	8592			144	5
102B	10508	8624			144	5
103A	10771	8403			140	5
103B	9796	8402			141	5
104A	9085	7933			131	5
104B	9109	7834			131	5
105A	9793	8402			141	5
105B	9775	8407			141	5
106	12624	10857			181	6
107	12896	11090			185	6
108	12899	11093			185	6
109	14510	10479			208	7
110	16128	13870			232	7
111	16171	13907			232	7
112	11289	9705			162	6
113	11032	9487			159	6
114	11007	9001			156	5

1:60

עד	2000
מעל	2000
	1.0000

התשריה

סה"כ חניות נדרשות: 2620

חניות בכבישים:
כבכ 739- 24
כבכ ה738- 23
כבכ 739- 272
כבכ 740- 34
כבכ 807- 63
סה"כ חניות בכבישים: 416

יתרת החניות יתוכנו בתחומי המגרשים-2620

חתכים טיפוסיים

ע.מ. 1:200

חתך א-א כביש 807

חתך ב-ב כביש 807

חתך ג-ג כביש 807

חתך ב-ב כבישים 738,740 (חלקי)

חתך ג-ג כביש 739

חתך ד-ד כבישים 738(16-9) ,כביש 738 a

חתך ה-ה כביש 740
(מחכים 15-9)

P:\garbage\Eliahrs\yrn=0,trn=807 trn=0 g1000tsss-hilul migrashey hanuta 03.01.2023\g1000tsss-hilul migrashey hanuta.dwg