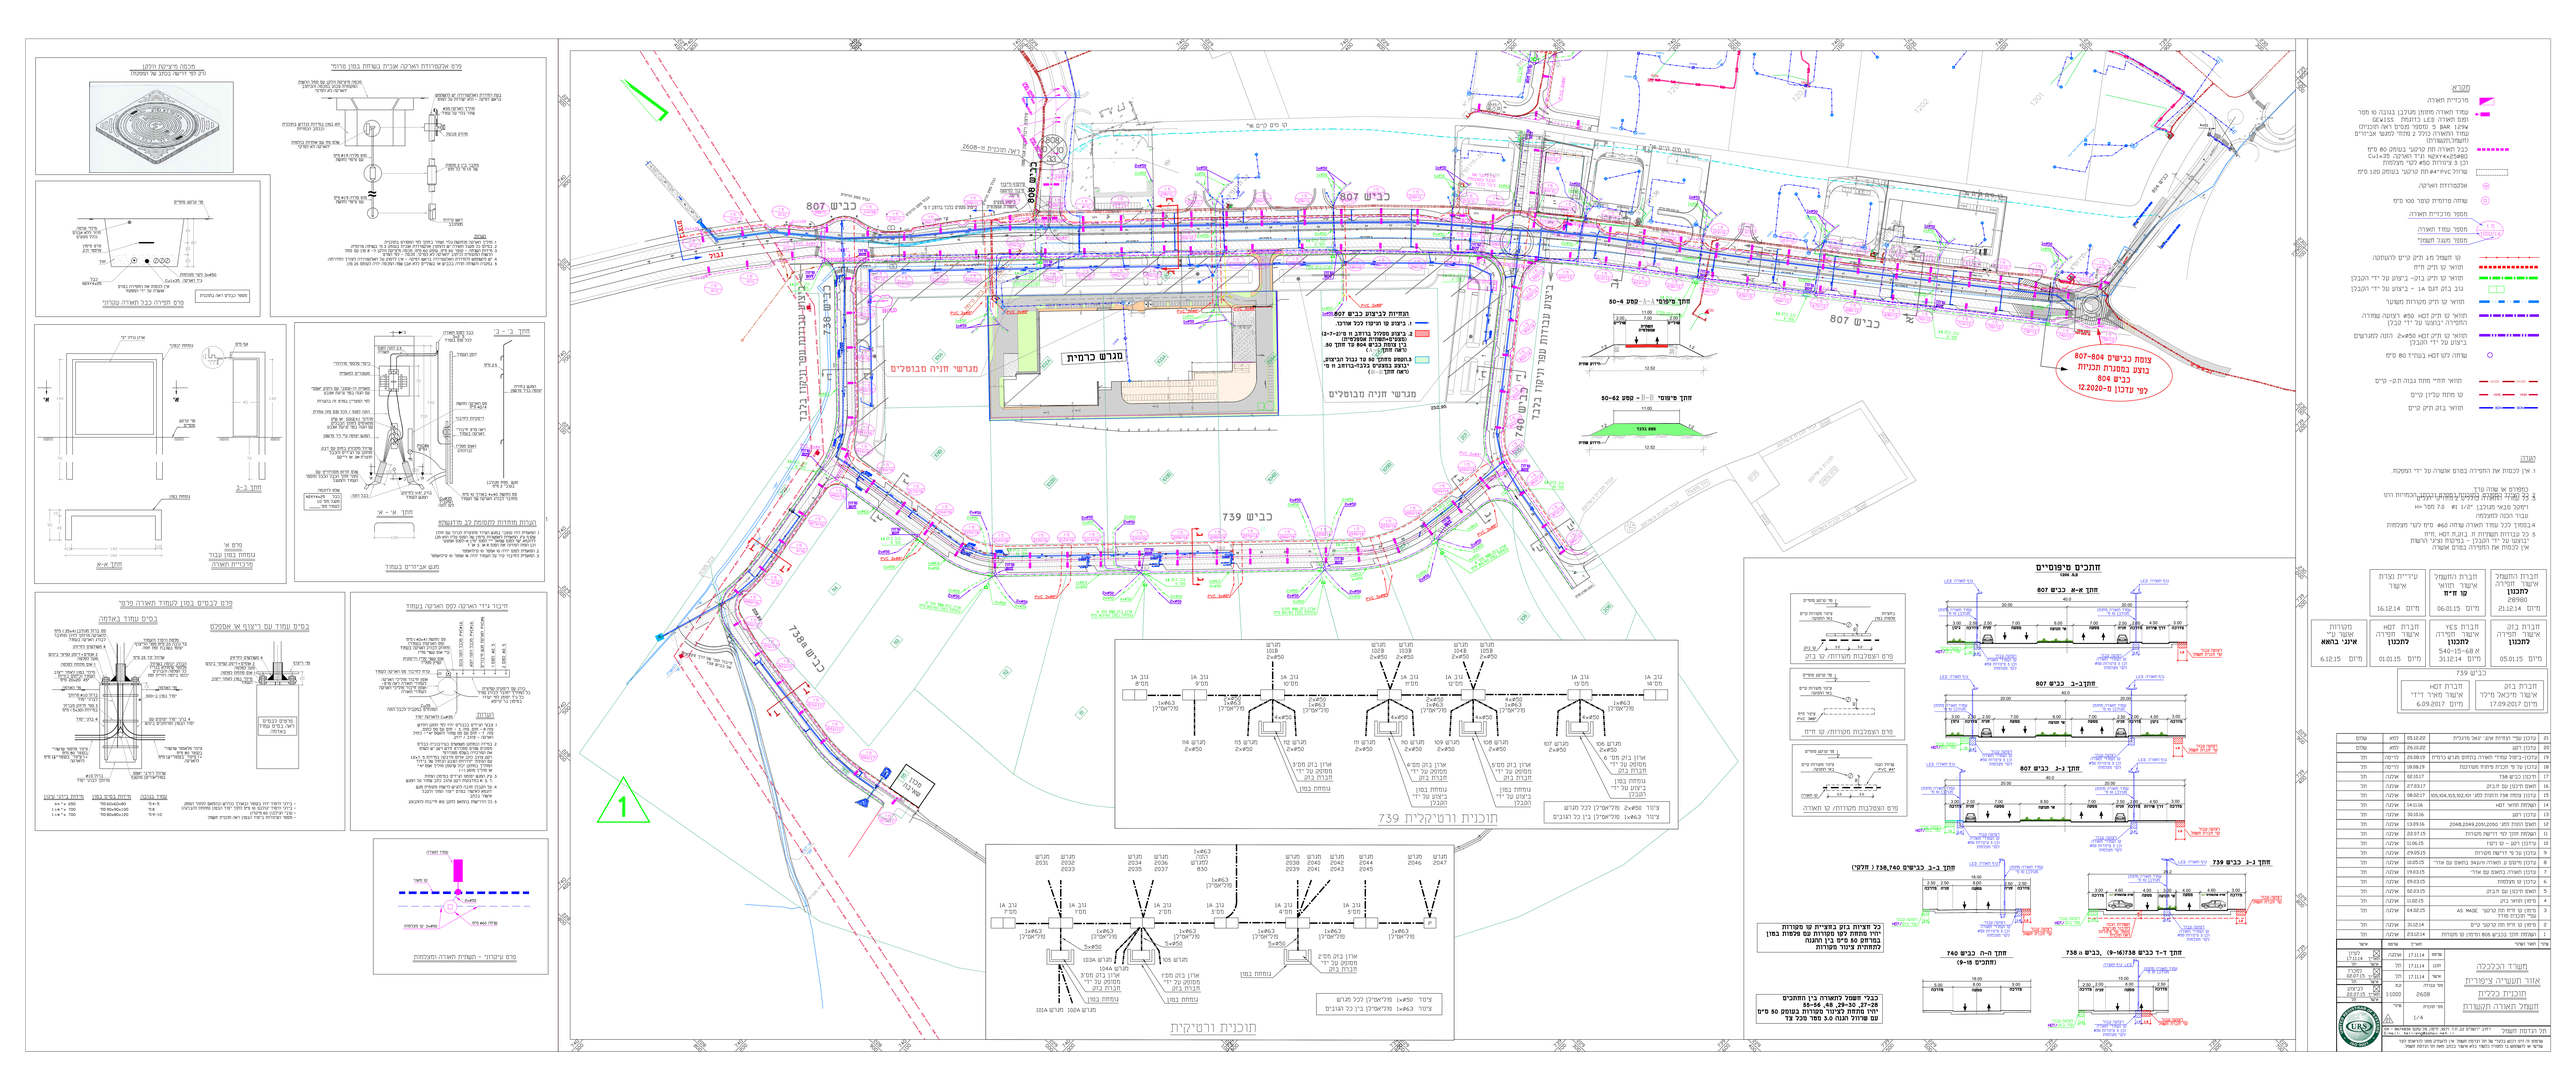
כביש 807
כביש 739
כביש 740
כביש 738
מגרש חניה מבוטלים
מגרש כרמית
תוכנית ותשריטים
תוכנית ורטיקלית 739
חתכים מיוחדים
חתך א-א כביש 807
חתך ב-ב כביש 807
חתך ג-ג כביש 807
חתך ד-ד כביש 739
חתך ה-ה כביש 740
חתך ו-ו כביש 738,740 (9-16)
חתך ז-ז כביש 738 (1-8)
מפה אקסונומטרית
מפה מרכזית
מקטע מרכזית הדארה
מקטע מעגל השמדר
מקטע עמוד הארה