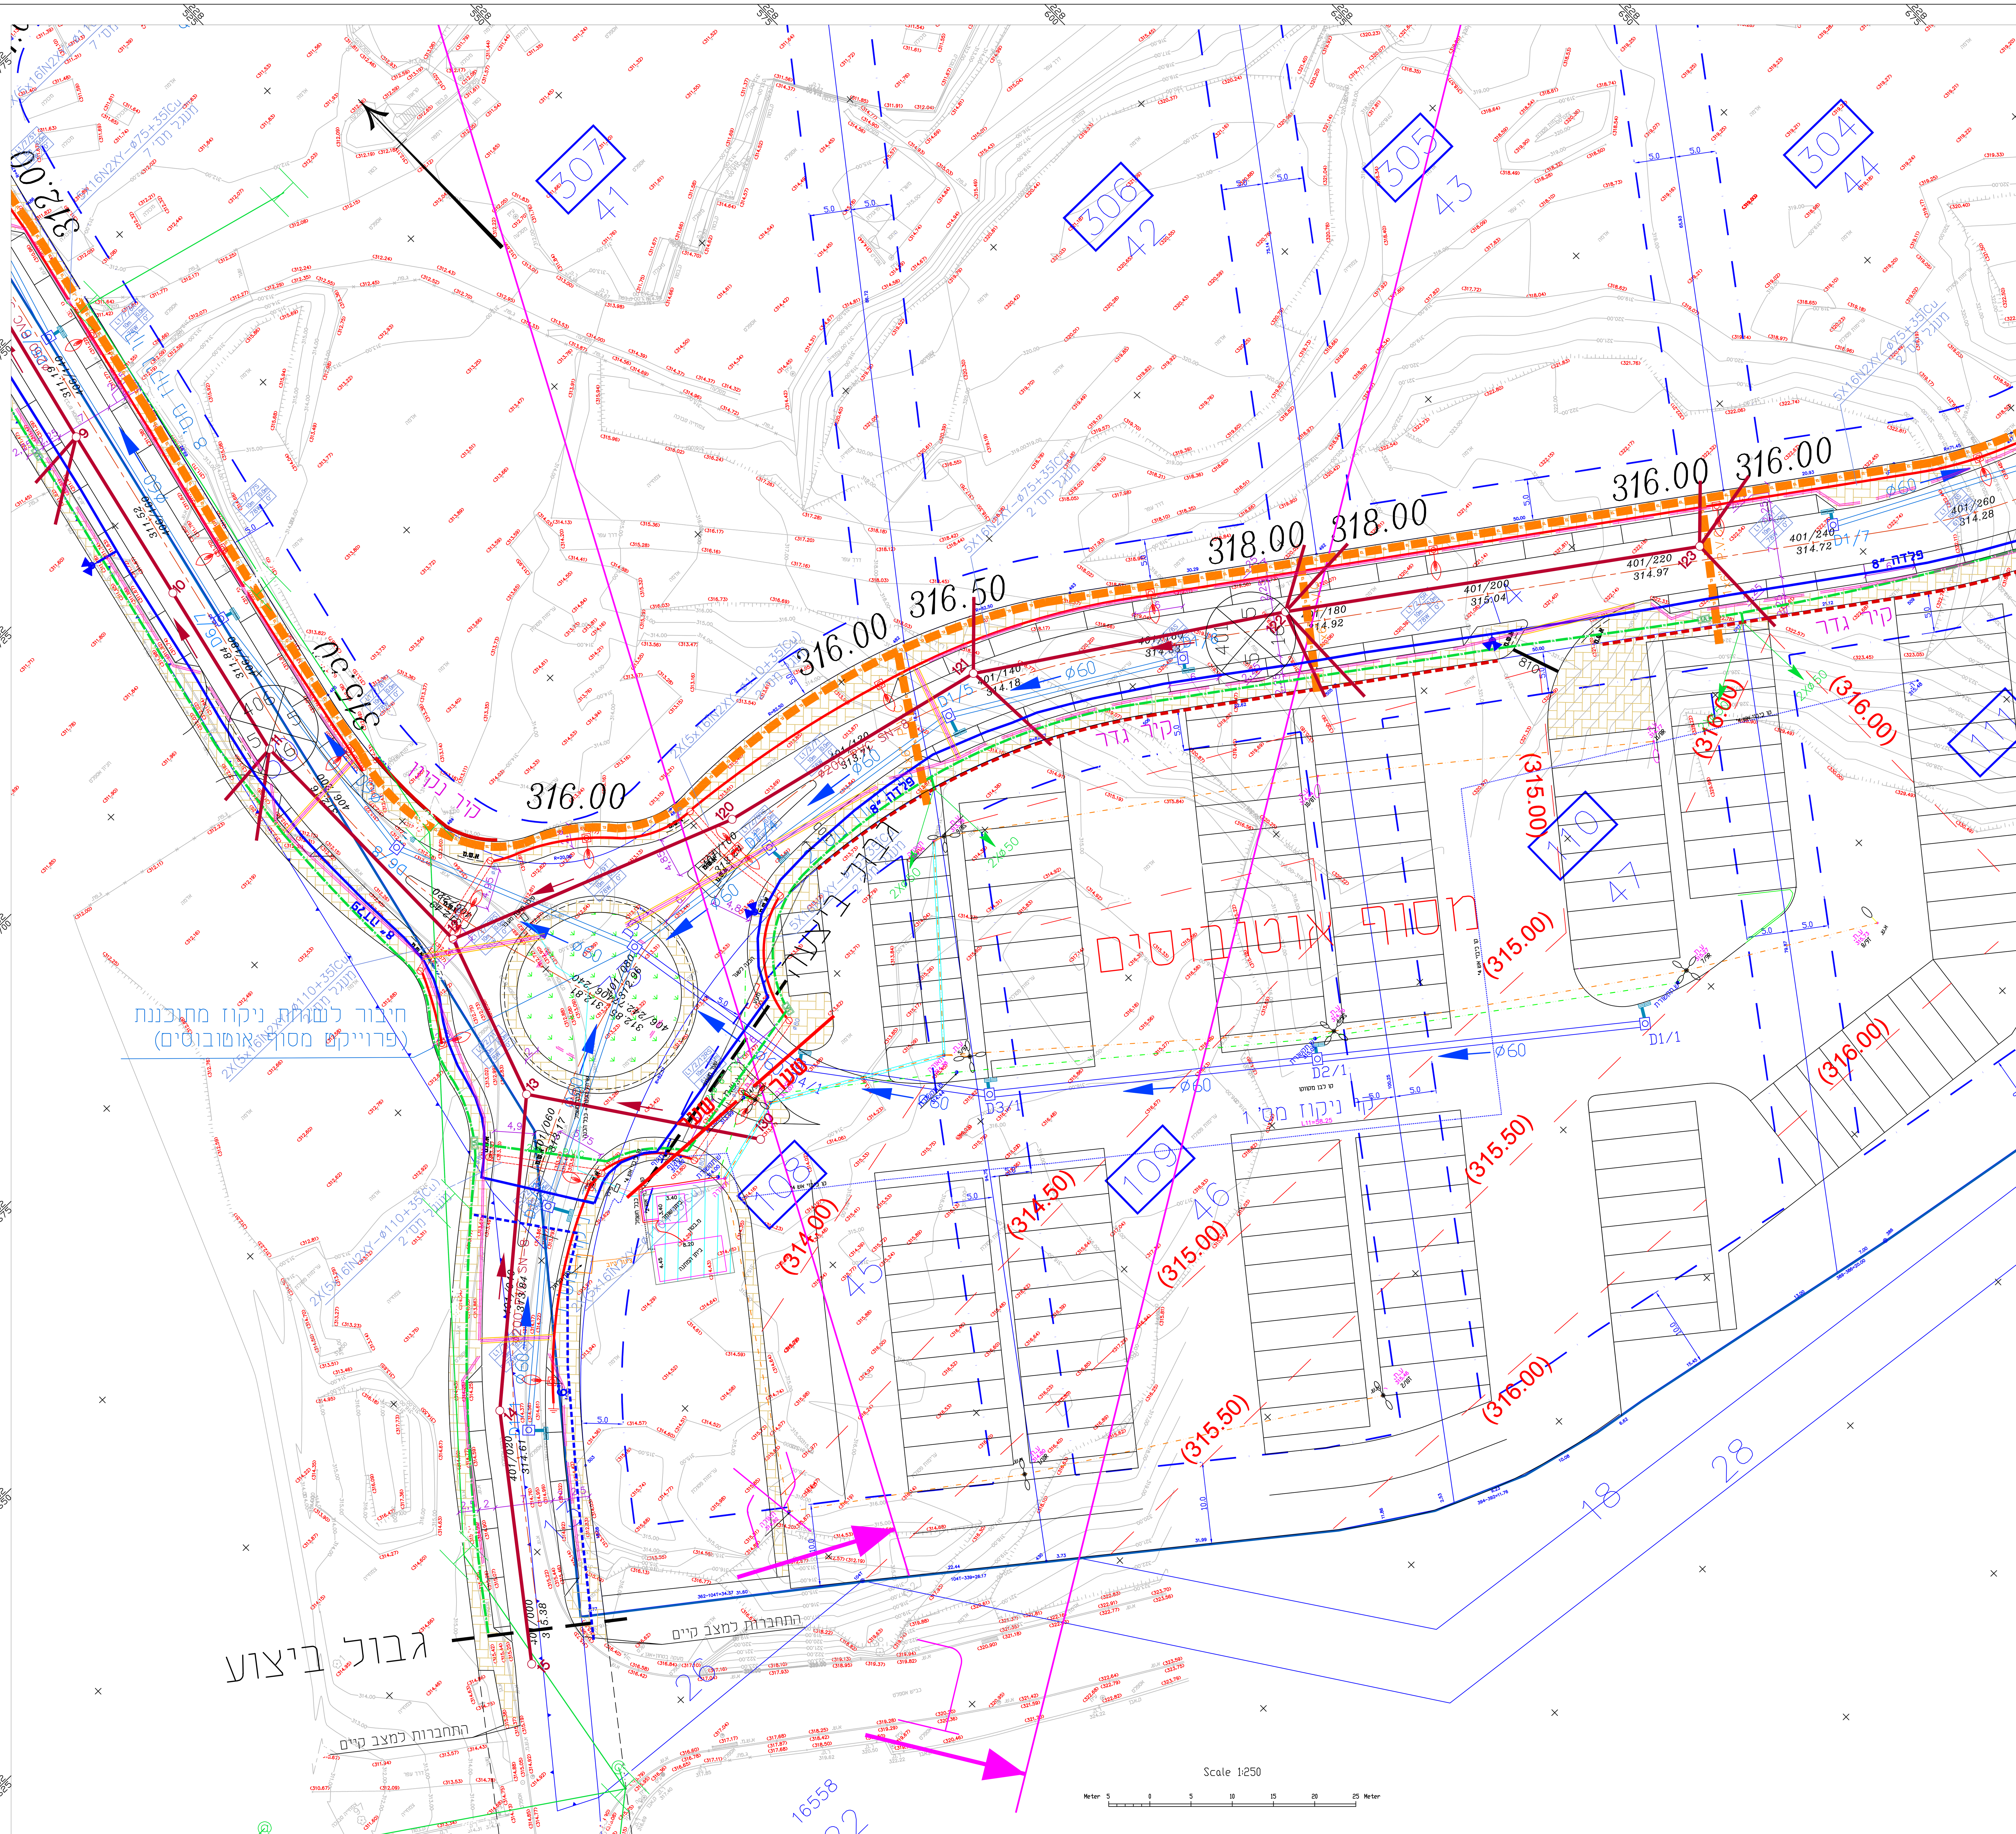

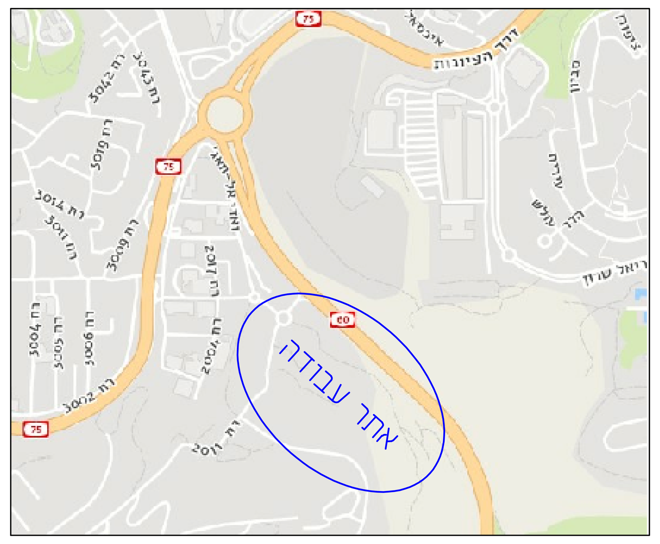

מקרא

תכנון	
תכנון כביש 60	
קיר מתוכנן	
קיר ניקוז מתוכנן	
קיר גדר מתוכנן	
גבול עבט	
קו ניקוז מתוכנן	D5/6
קו ביוב מתוכנן	
קו מקורות קיים	
קו מים מתוכנן	
קו מים קיים	
קו מים קיים לפירוק	
קו תאורה מתוכנן	
קו חשמל מתוכנן	
קו בזק מתוכנן	
שרוולי השקיה	

Key Map
(without scale)

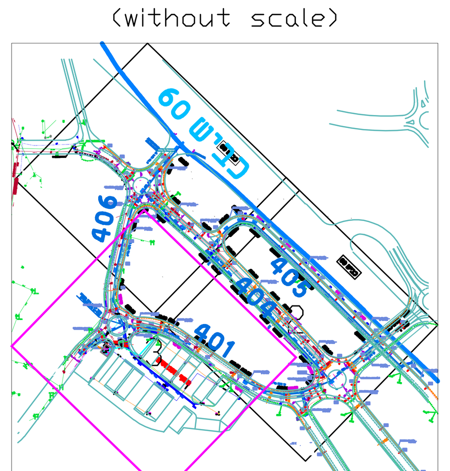

חתימה	מהות השנוי	תאריך	שנוי	תפוצה	תאריך
א.א.	תוספת קיר גדר בכביש 401	19.03.23	06		
מ.ש	השלמת אזמ"ד תשתיות של המסוף אוטובוסים	13.03.23	05		
א.א.	שינוי תשתיות חשמל, תאורה, תקשורת מיום 17.07.22	18.07.22	04		
א.א.	שרוולי השקיה	11.07.22	03		
א.א.	מערכות ביוב/ מים מיום 20.06.22	20.06.22	02		
	מערכות תאורה/ 14.06.22. חשמל/תקשורת מיום 16.06.22				
מ.ש	מערכת הביוב מיום 14.07.21	14.07.21	01		

נצרת
אז"ת הייטק

תכנית
תאום מערכות

הוכן עבור : חב' גדיש בע"מ

שם קובץ: MSK_58042

קנה מידה : 1:250	תכנן: א.ג. תאריך: 05.01.2021 בקר: מ.ש. תאריך: אשר : א.פ.	לעיון ☐ למכרז ☒ לביצוע ☐	תוכנית מס' 2.63 58042

מכון התקנים הישראלי

ח.פאהום ושות' שרותים הנדסיים בע"מ

מהנדסים מודדים מתכננים יועצים

נצרת: רח' תופיק זיאד 46 ת.ד. 50204 מיקוד 16100, טל. 6554859, 04-6552304 פקס 04-6560870
חיפה: רחוב הבנקים 14 ת.ד. 33717 מיקוד 31336, טל. 04-8513050/1/2/3 פקס 04-8513054
Email : fahoum @ kfahoum.co.il