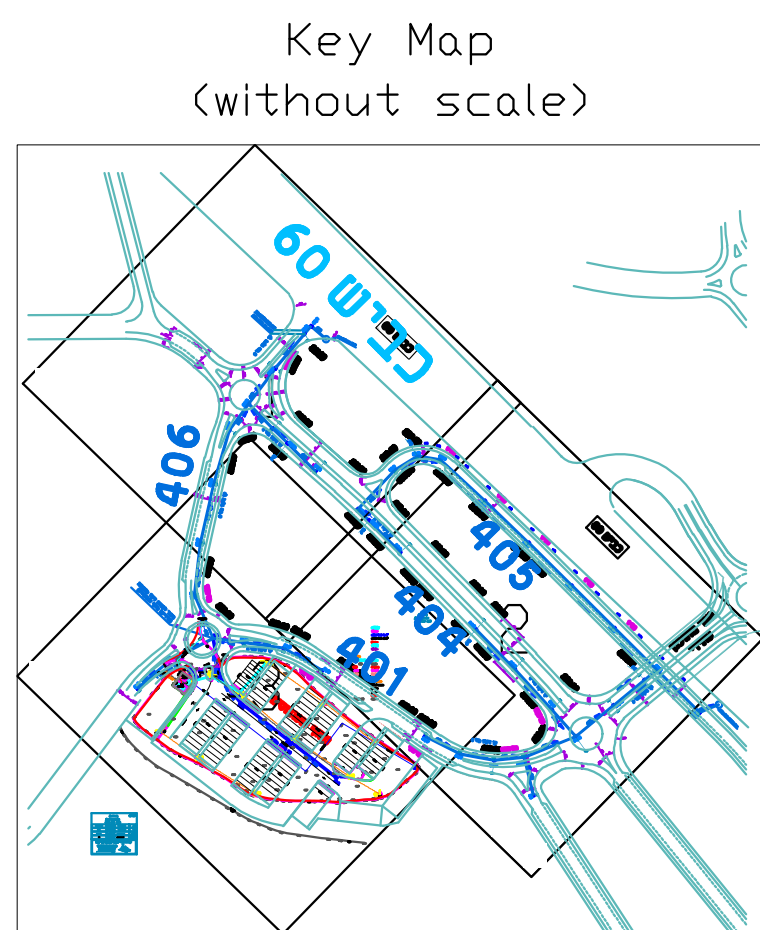
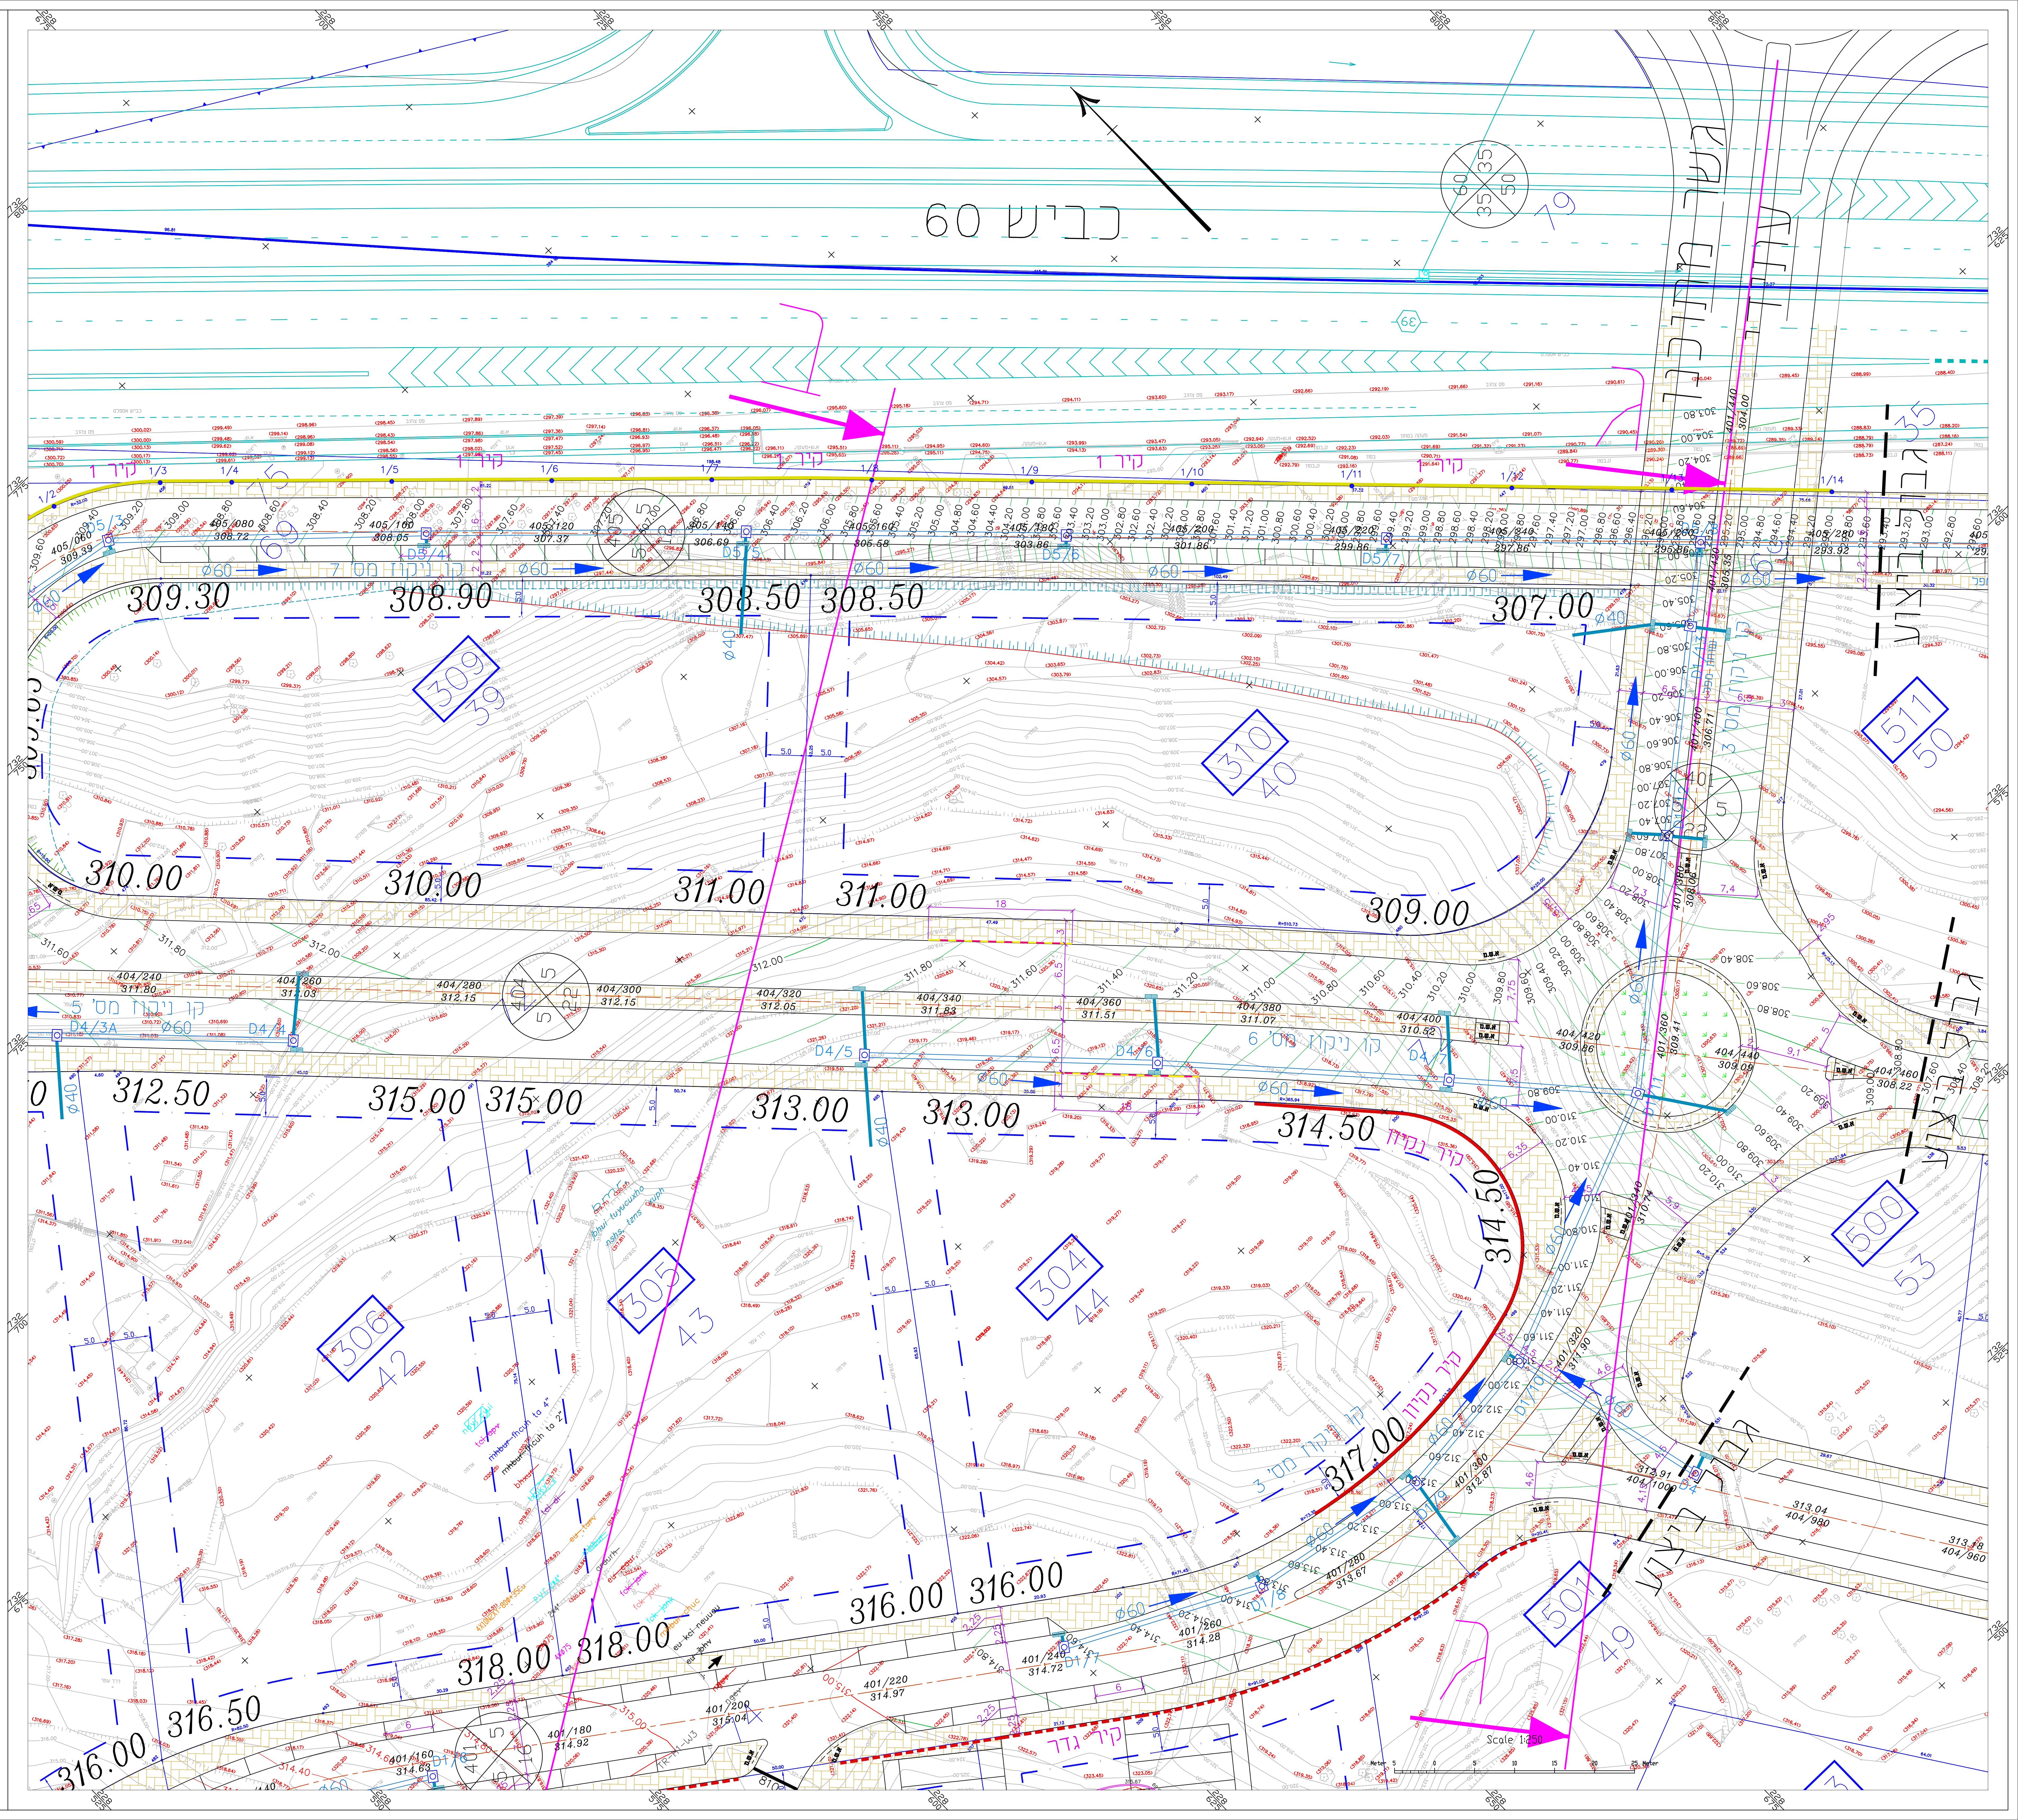


	מתכונן
	60 מתכונן כביש
311.80	קט גובה מתוכנן
315.20	קט גובה קיים
	קיר מתוכנן
	קיר נקיז מתוכנן
	קיר רדג מתוכנן
	מבול תבע
D5/6 	קט ניקוז מתוכנן

[illegible]