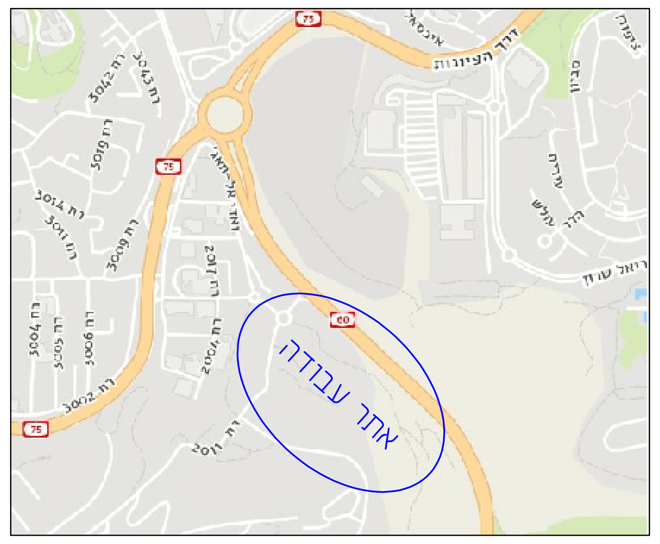

מקרא:

- תכנון
- תכנון כביש 60
- קו גובה מתוכנן (311.80)
- קו גובה קיים (315.20)
- קיר מתוכנן
- קיר נקיון מתוכנן
- קיר רדג מתוכנן
- גבול תבע
- קו ניקוז מתוכנן (D5/6)

Key Map
(without scale)

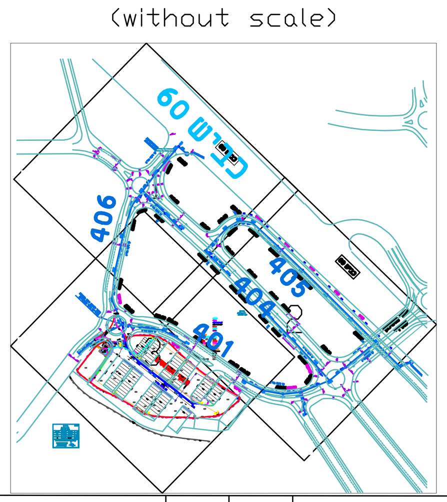

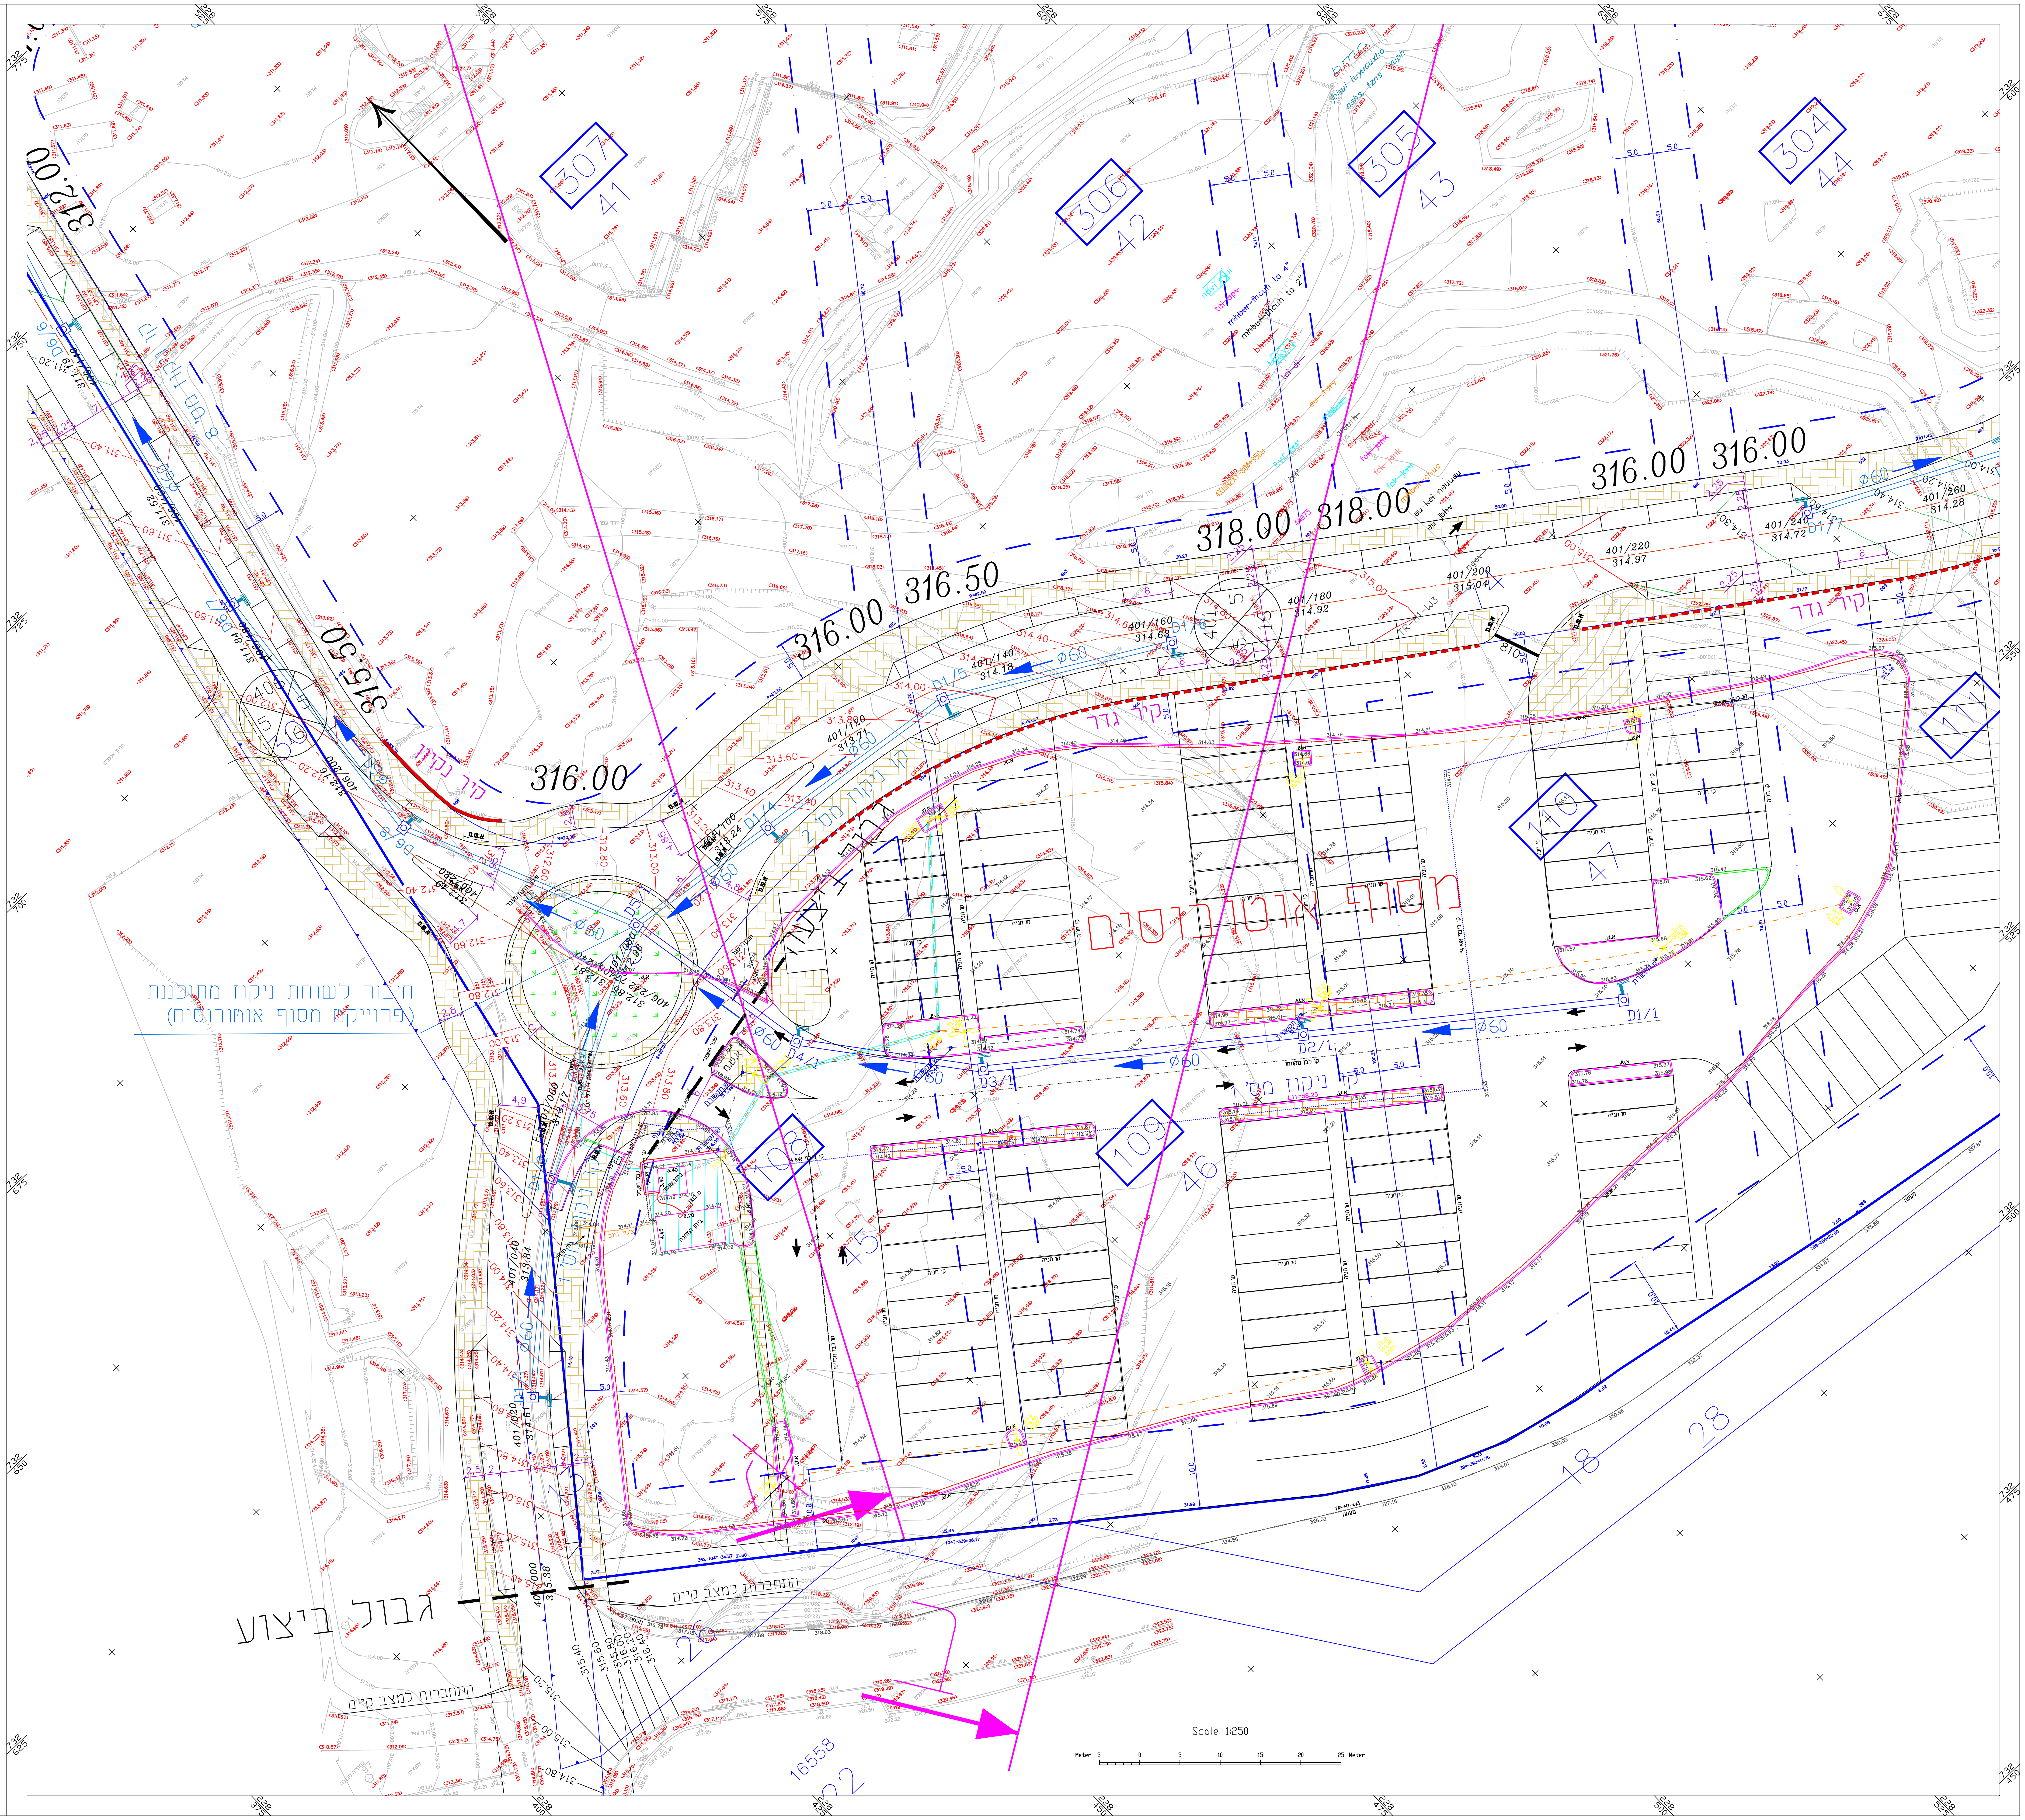

חתימה	מהות השנוי	תאריך	שנוי	תפוצה	תאריך
א.א.	תוספת קיר גדר בכבישים 401	19.03.23	06		
מ.ע	שינוי תכנון קווי גובה בכיכר-התאמה למסוף	08.03.23	05		
א.ג.	שינוי תכנון בכביש 405 בין חתכים 400-140	08.07.21	04		
א.ג.	עדכון למכרז	05.01.21	03		
אלכסיי	שינוי תכנון כביש מס' 405. שינוים לפי תכנית עבודות עפר	06.04.20	02		
אלכסיי	שינוי מפלסים המגרשים	06.04.20	01		

נצרת
אז"ת הייטק

גבהים וניקוז

שם קובץ: G_58042

הוכן עבור: חב' גדיש בע"מ

קנה מידה: 1:250

תכנן: אלכסיי תאריך: 13.02.2020
בקר: מ.ש. תאריך:
אשר: א.פ.

לעיון ☐ למכרז ☒ לביצוע ☐

תוכנית מס': 2.13
58042

מכון התקנים הישראלי

ח.פאהום ושות' שרותים הנדסיים בע"מ

מהנדסים מודדים מתכננים יועצים

נצרת: רח' תופיק זיאד 46 ת.ד. 50204 מיקוד 16100, טל. 04-6552304 ,6554859 פקס 04-6560870
חיפה: רחוב הבנקים 14 ת.ד. 33717 מיקוד 31336, טל. 04-8513050/1/2/3 פקס 04-8513054
Email : fahoum @ kfahoum.co.il