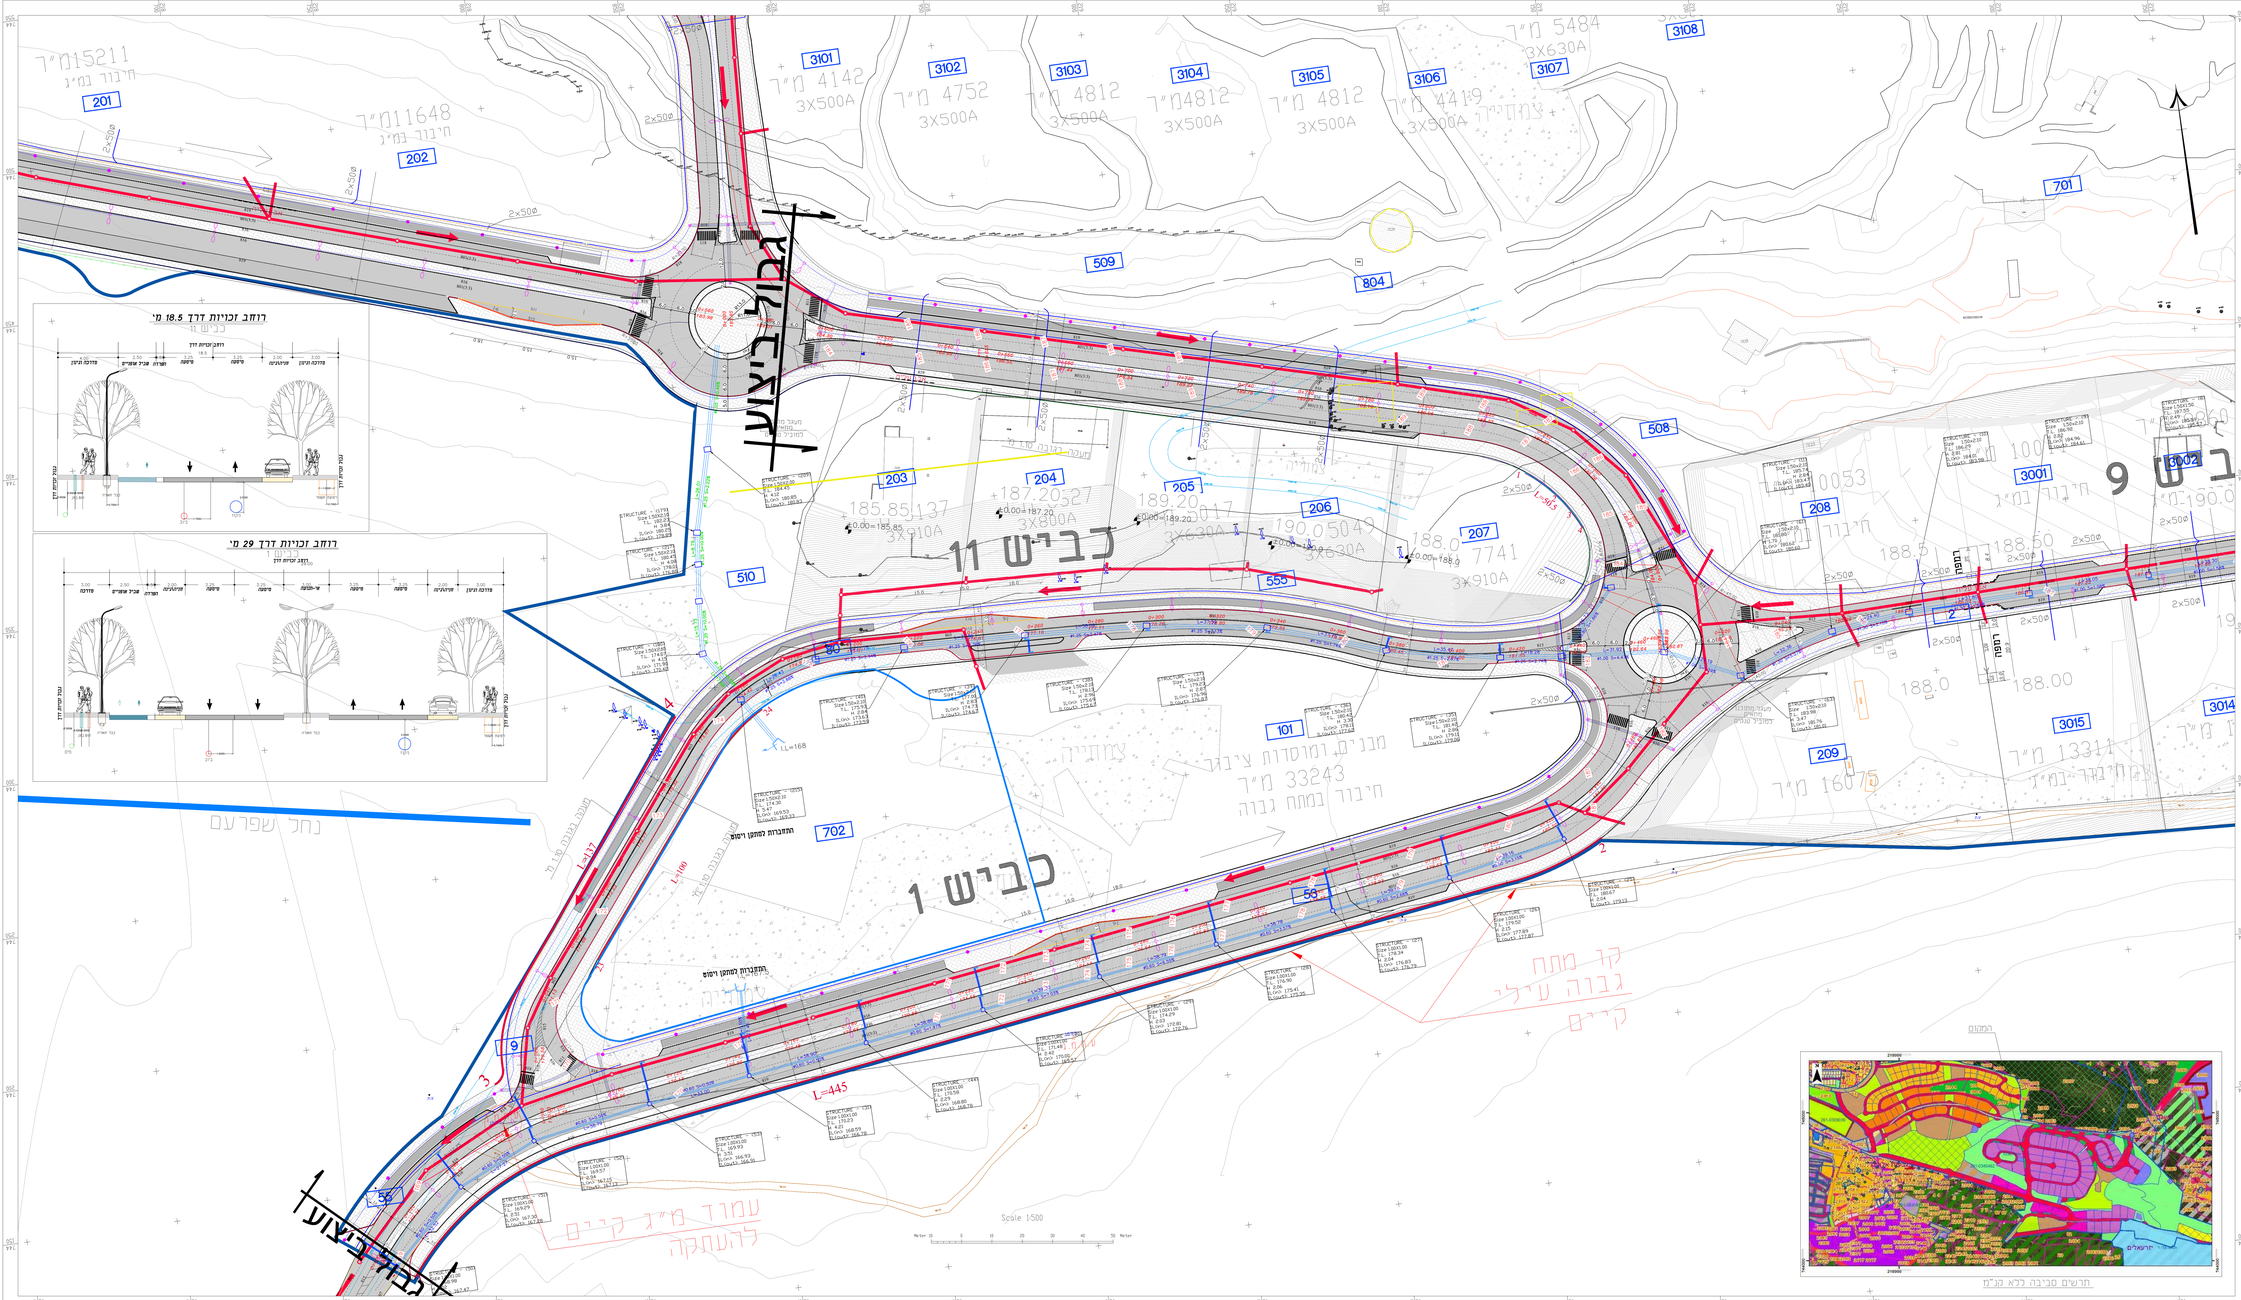

רוחב זכויות דרך 18.5 מ'
כביש 11
רוחב זכויות דרך 29 מ'
כביש 1
גבול ביצוע
כביש 11
כביש 1
כביש 9
נחל שפרעם
201
מ"ר15211
חיבור נמ"ג
202
מ"ר11648
חיבור נמ"ג
3101
מ"ר 4142
3X500A
3102
מ"ר 4752
3X500A
3103
מ"ר 4812
3X500A
3104
מ"ר4812
3X500A
3105
מ"ר 4812
3X500A
3106
מ"ר 4419
3X500A
3107
מ"ר 5484
3X630A
3108
509
804
701
508
203
185.85
3X910A
204
187.20
3X800A
205
189.20
3X630A
206
190.05
3X630A
207
188.0
3X910A
208
3001
3002
510
555
101
מבנים ומוסדות ציבור
מ"ר 33243
חיבור במתח גבוה
702
209
מ"ר 16075
3015
מ"ר 13311
3014
2x50Ø
L=445
קו מתח גבוה עילי קיים
עמוד מ"ג קיים להעתקה
התחברות למתקן דימום
Scale 1:500
תרשים סביבה בלא קנ"מ

מקרא לתאורה

- עמוד תאורה בגובה 8.8 מ' עם זרוע באורך וגובה 1.2 מ' ופנס בדוגמת CITY PROXIMO דגם AB146882 100W.
- עמוד תאורה בגובה 7.8 מ' עם זרוע באורך וגובה 1.2 מ' ופנס בדוגמת CITY PROXIMO דגם AB146882 100W.
- עמוד תאורה בגובה 5.8 מ' עם זרוע באורך וגובה 1.2 מ' ופנס בדוגמת CITY PROXIMO דגם AB146882 100W.
- עמוד תאורה בגובה 4 מ' עם זרוע באורך 50 ס"מ ופנס בדוגמת CITY PROXIMO דגם AB1 46017 20W.
- קו תאורה תת קרקעי CU 35+Φ80-N2XY 16*Φ5
- חציית כביש בצינור 4" קשיח
- שוחת מעבר בקוטר Φ 60.

מקרא לבזק

- תוואי קווי בזק
- שוחת בזק 1A

מקרא לחשמל

- תוואי קווי חברת חשמל
- תוואי קווי חברת חשמל
- כיוון הזנת חח"י למגרש.
- תחנת שנאים מוצעת במידות 6X4מ' עם שביל מסביב ברוחב 1מ'.
- תחנת שנאים בתחום המגרש בתאום עם חח"י.

מקרא :

- גבול תכנית
- קו גובה מתוכנן
- אבן משתלבת
- קיר בטון
- קיר כובד
- קו ניקוז
- שוחת ניקוז
- שוחת ביוב מוצעת
- קו ביוב מוצע
- התחברות לקיים

מפתח גליונות :

2.11

קבוצת גדיש
GADISH GROUP
הנדסה וניהול מבית SKI

תאריך	תפוצה	שנוי	תאריך	מהות השנוי	חתימה

שפרעם
שכונה מזרחית

תכנית תיאום מערכות
כבישים 1+11

הוכן עבור : קבוצת גדיש- משרד הכלכלה

שם קובץ: G58195-211X

מהדורה: 00
תוכנית מסי: 2.61
58195

☐ לעיון
☐ לאישור
☒ למכרז
☐ לביצוע

תכנן: עבאס תאריך: 04/01/2022
בדק: א.פ תאריך:
אשר : א.פ

קנה מידה : 1:500

מכון התקנים הישראלי
ת"י ISO 9001: 2000

ח.פאהום ושותי שרותים הנדסיים בע"מ
מהנדסים מודדים מתכננים יועצים

חיפה
רחוב הבנקים 14 ת.ד. 33717 מיקוד 31336
טל. 04-8513050/1/2/3 פקס 04-8513054

נצרת
רחי תופיק זיאד 46 ת.ד.50204 מיקוד 16100
טל. 6554859, 04-6552304 פקס 04-6560870

Email : fahoum @ kfahoum.co.il