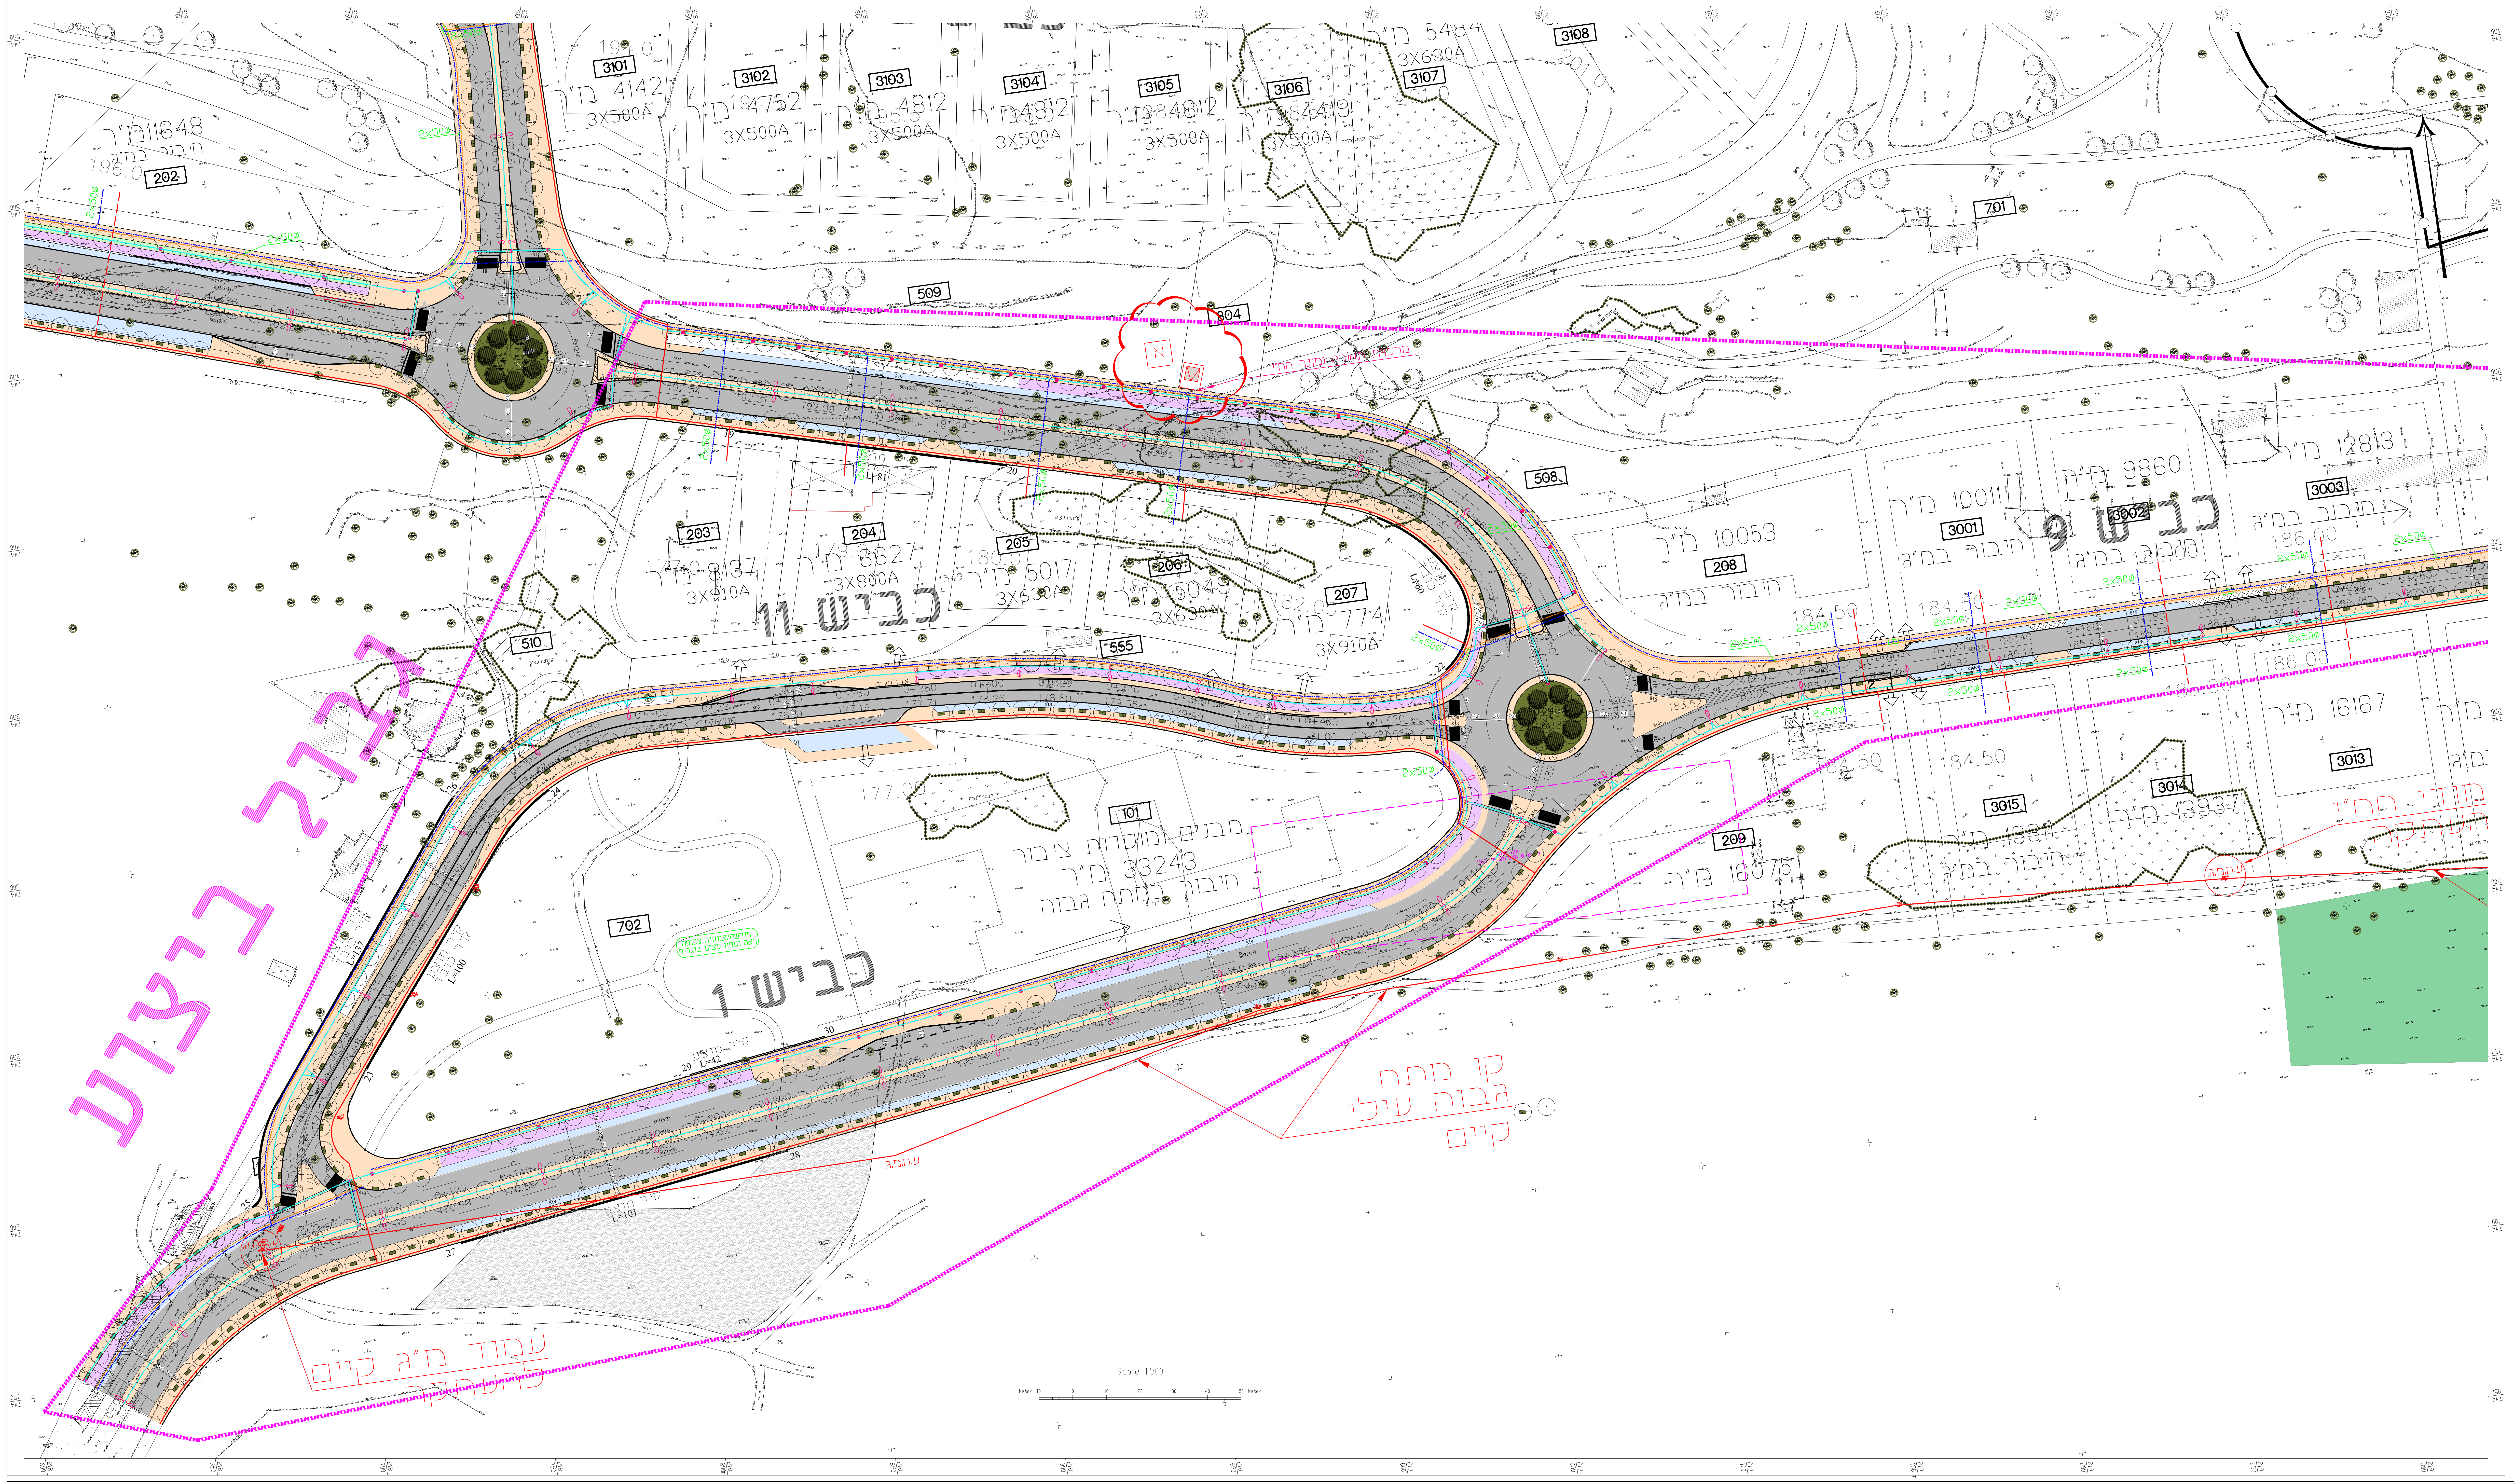
כביש 9
כביש 11
כביש 1
גבול ביצוע
קו מתח גבוה עילי קיים
עמוד מ"ג קיים
מבנים ומוסדות ציבור
חיבור במה
Scale 1:500
3101
3102
3103
3104
3105
3106
3107
3108
3001
3002
3003
3013
3014
3015
202
203
204
205
206
207
208
209
101
509
510
555
508
701
702
804

מקרא לתאורה

עמוד תאורה בגובה 8.8 מ' עם זרוע באורך וגובה 1.2 מ' ופנס כדוגמת PROXIMO CITY דגם AB146882 100W.	
עמוד תאורה בגובה 7.8 מ' עם זרוע באורך וגובה 1.2 מ' ופנס כדוגמת PROXIMO CITY דגם AB146882 100W.	
עמוד תאורה בגובה 5.8 מ' עם זרוע באורך וגובה 1.2 מ' ופנס כדוגמת PROXIMO CITY דגם AB146882 100W.	
עמוד תאורה בגובה 4 מ' עם זרוע באורך 50 ס"מ ופנס כדוגמת PROXIMO CITY דגם AB1 46017 20W.	●
קו תאורה תת קרקעי 5*16ΦN2XY-80Φ+35ΦCU	
חציית כביש בצינור 4" קשיח	
שוחת מעבר בקוטר 60Φ.	◎

מקרא לבזק

תוואי קווי בזק	
שוחת בזק 1A	

מקרא לחשמל

תוואי קווי חברת חשמל	
תוואי קווי חברת חשמל	
כיוון הזנת חח"י למגרש.	
תחנת שנאים מוצעת במידות 6X4מ' עם שביל מסביב ברוחב 1מ'.	
תחנת שנאים בתחום המגרש בתאום עם חח"י.	

השנוי	מספר	תאריך	חתימה
עדכון	3	16.4.23	נורית א.
עדכון תאורה לפי רקע חדש	2	28.2.23	נורית א.
עדכון גבולות ביצוע	1	15.08.2022	אסעד

לעיון ○ חתימה: ________ למכרז ● חתימה: ________ לבצוע ○ חתימה: ________

שפרעם -שכונה מזרחית אזור התעסוקה
תוואי מערכות חשמל, תאורה ותקשורת

מהדורה 3

עבודה מספר	תכנית מספר	קנה מידה	תוויין		תכנן	גרי אנתין
5143	1D	1:500	קובץ	5143-1	אישר	דן שרון
			קנ"מ	1=1	שרטט	לאה
					תאריך	07.02.2022

דן שרון - א.ב. מתכננים בע"מ

חיפה-3456909, רח' התשבי 9
טל. 04-8334474 פקס. 04-8336420
dansharon@dansharon.co.il

תל אביב 61251, ת"ד 25256
טל. 03-6418996 פקס. 03-6233700
office@dansharon.co.il

צמח, ד"נ עמק הירדן 15132
טל. 04-7700888 פקס. 04-7700890
ilany@dansharon.co.il