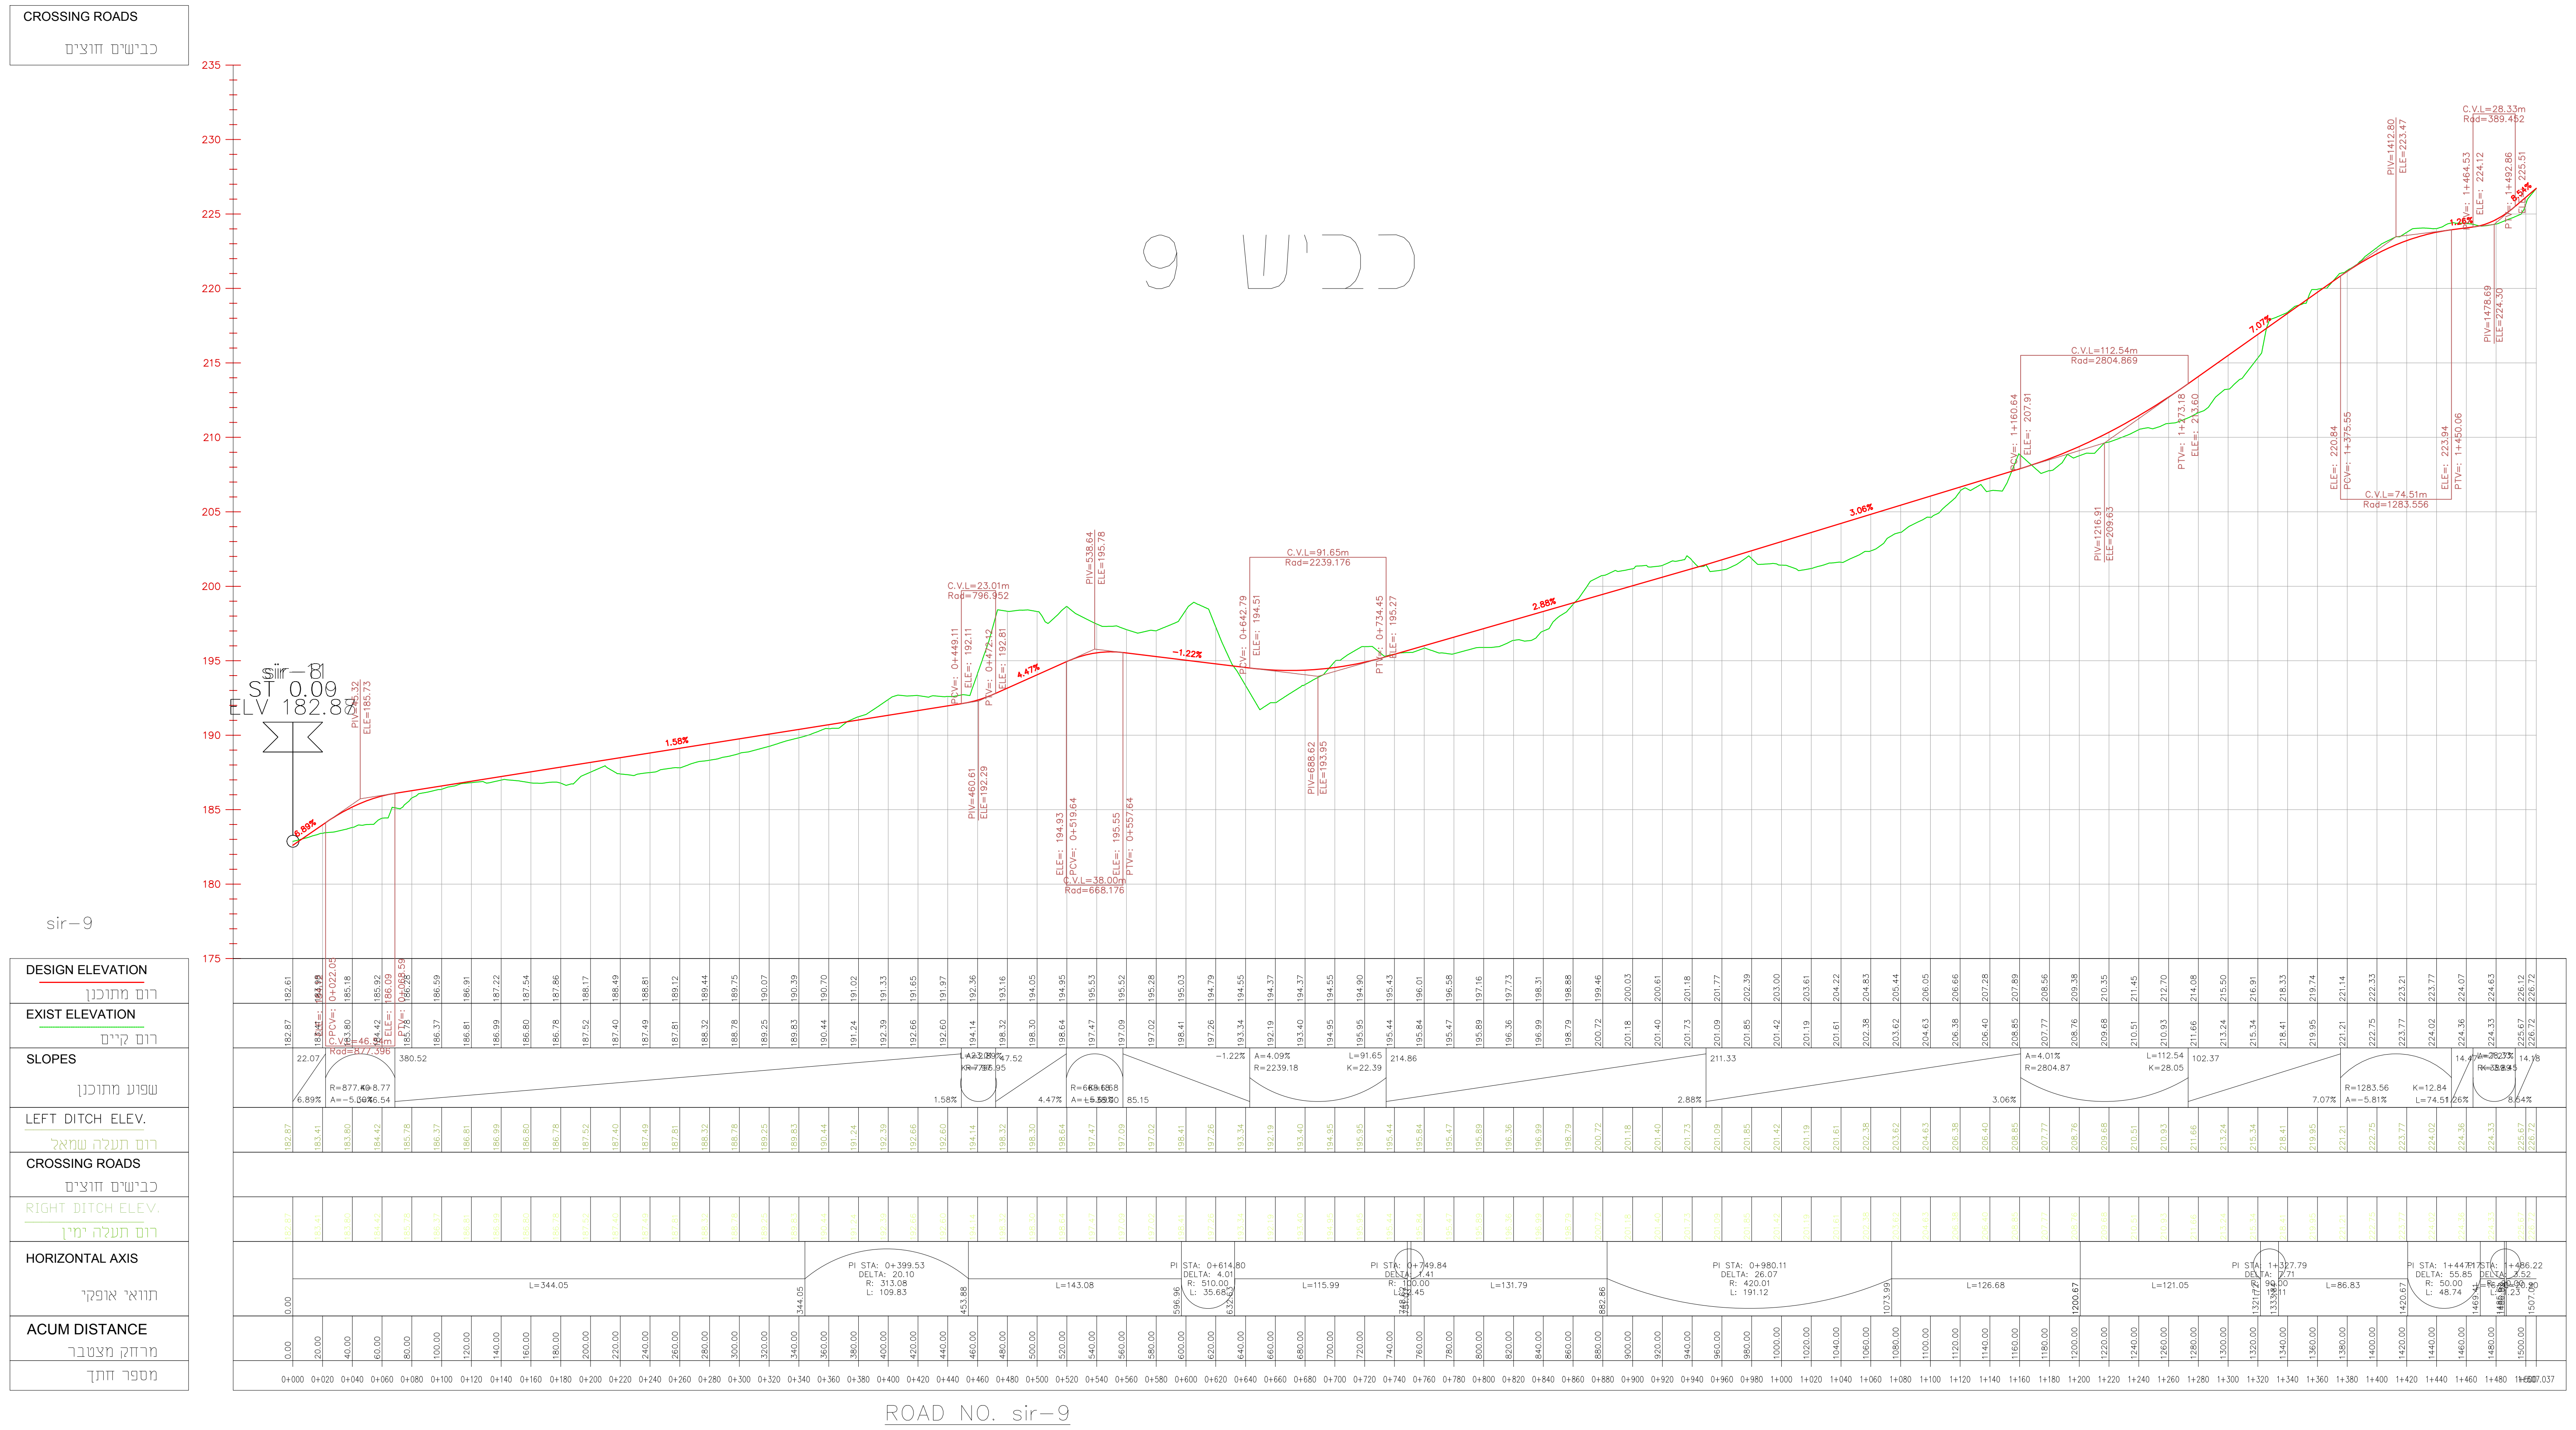
כביש 9
CROSSING ROADS
כבישים חוצים
sir-9
ST 0.09
ELV 182.82
sir-9
DESIGN ELEVATION
רום מתוכנן
EXIST ELEVATION
רום קיים
SLOPES
שפוע מתוכנן
LEFT DITCH ELEV.
רום תעלה שמאל
CROSSING ROADS
כבישים חוצים
RIGHT DITCH ELEV.
רום תעלה ימין
HORIZONTAL AXIS
תוואי אופקי
ACUM DISTANCE
מרחק מצטבר
מספר חתך
1.56%
2.88%
3.06%
7.07%
-1.22%
4.47%
ROAD NO. sir-9

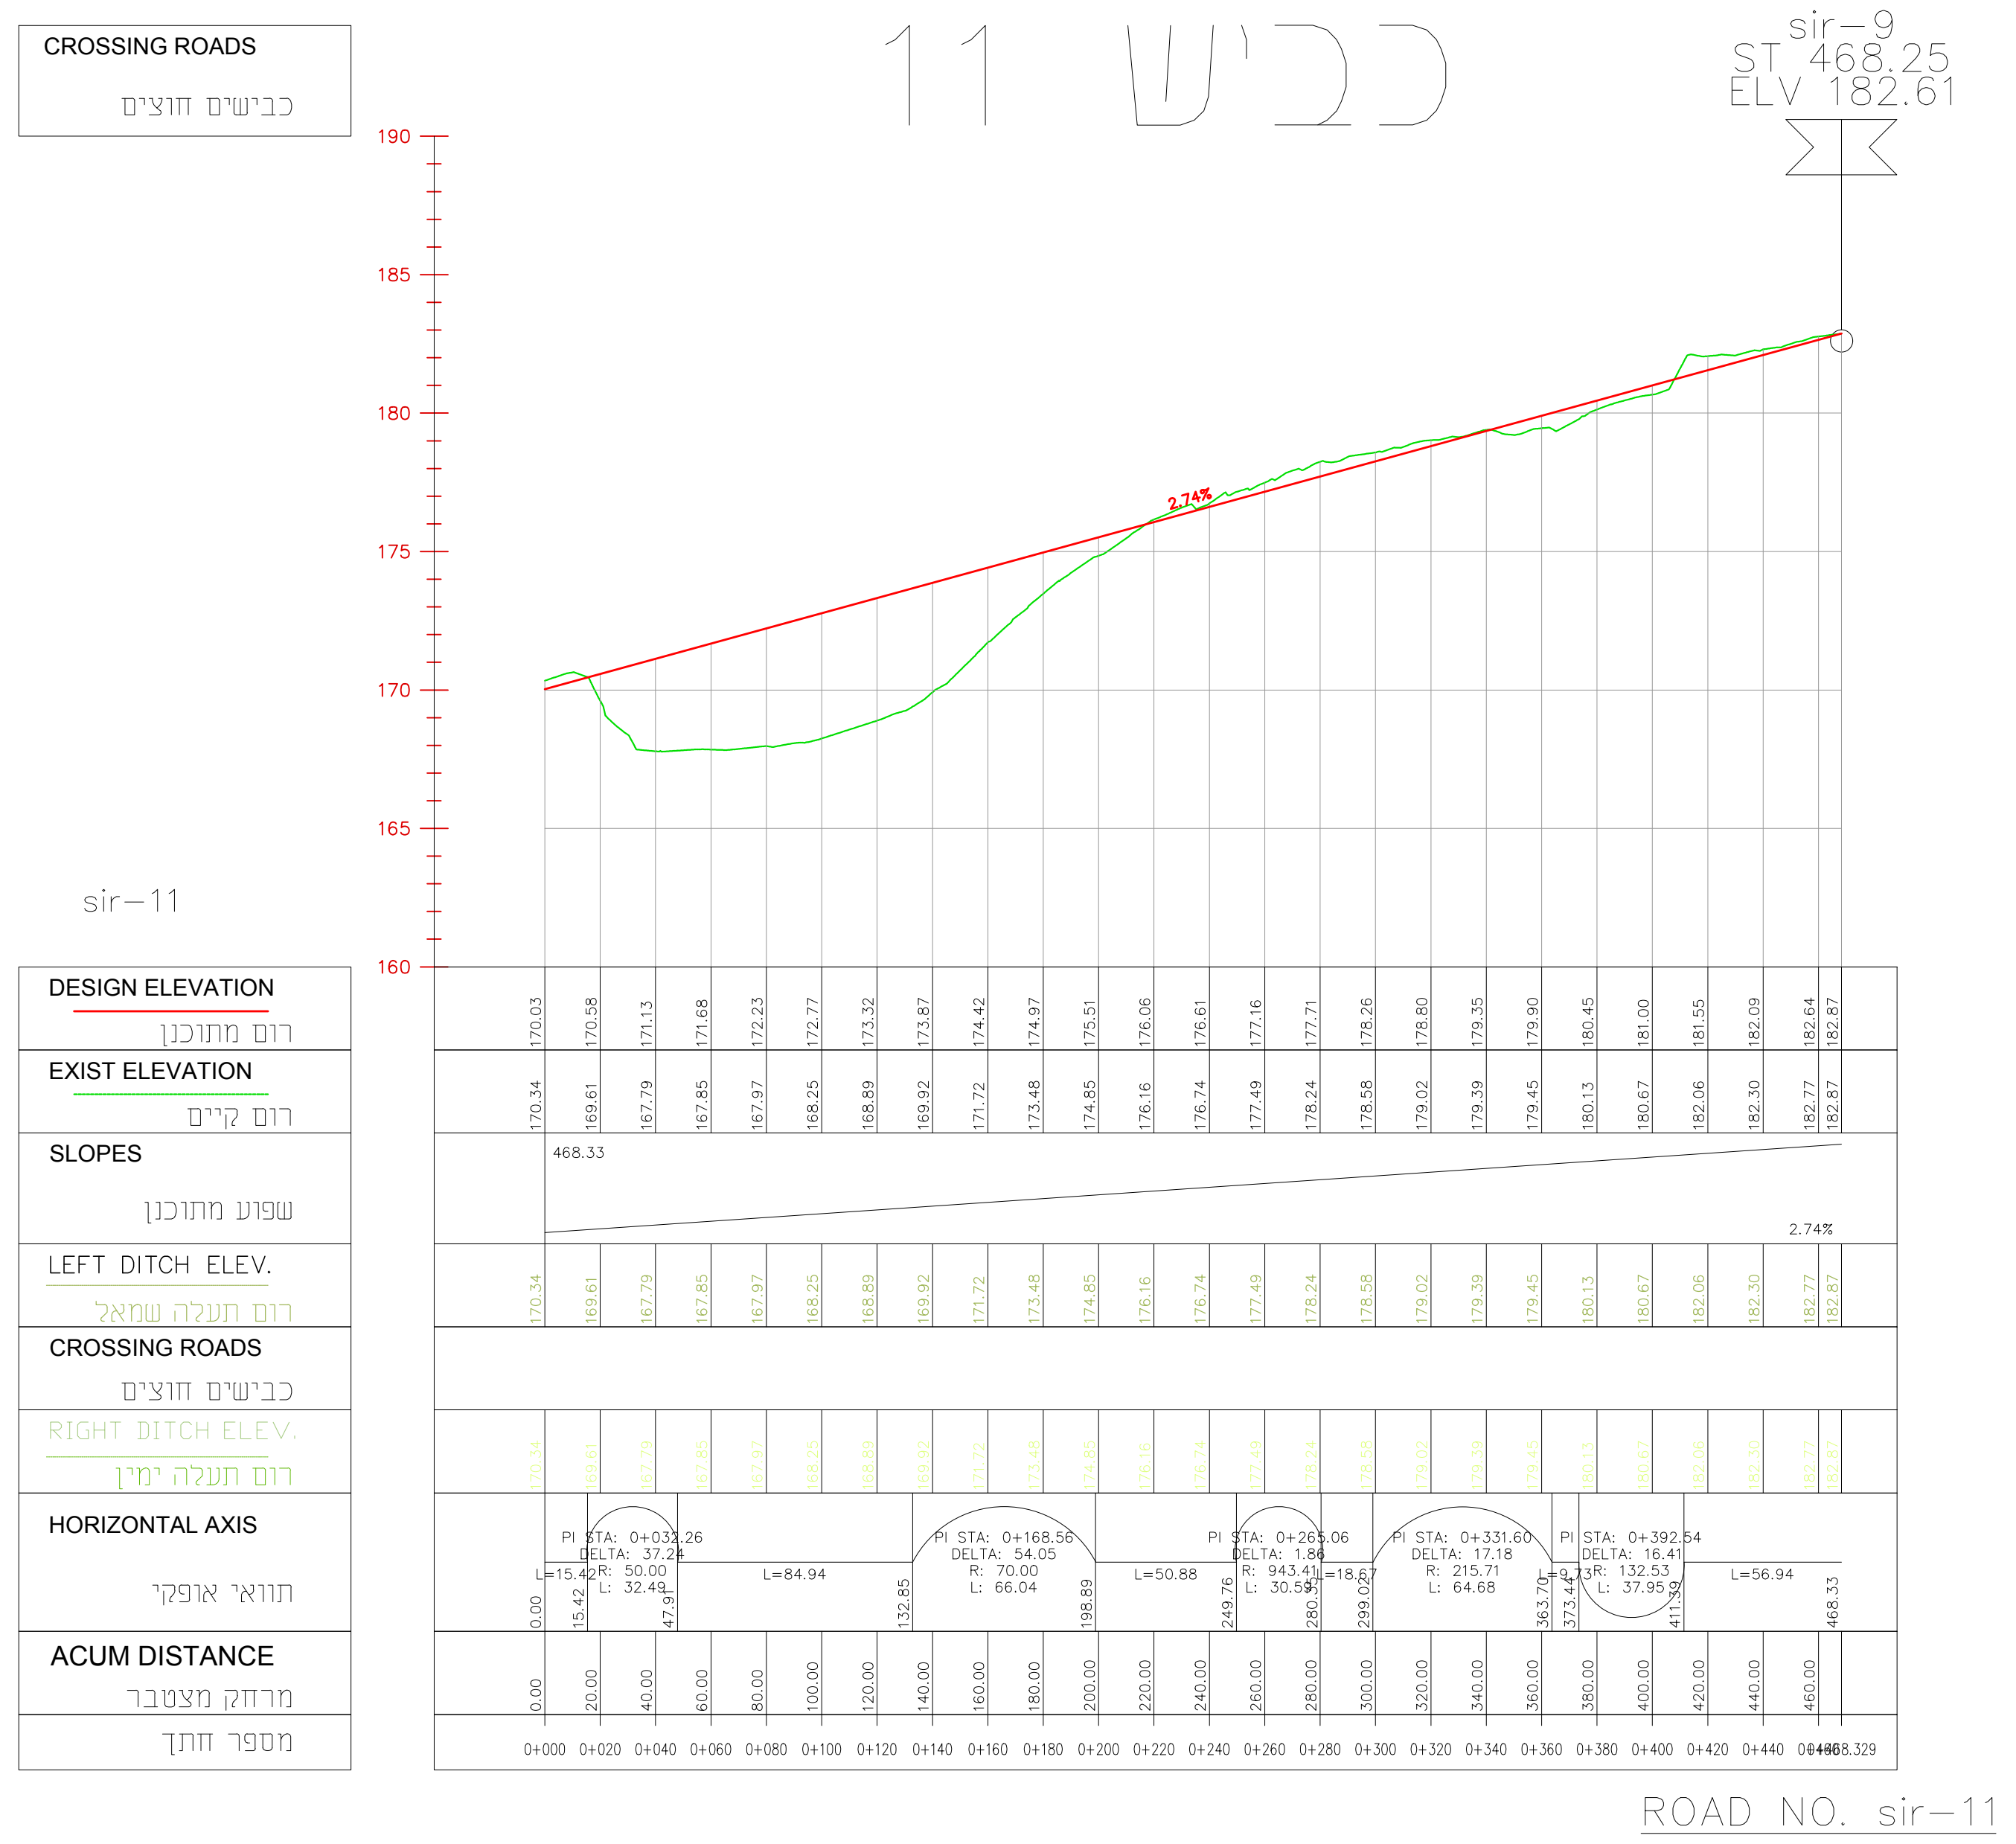
כביש 11
CROSSING ROADS
כבישים חוצים
sir-9
ST 468.25
ELV 182.61
sir-11
DESIGN ELEVATION
רום מתוכנן
EXIST ELEVATION
רום קיים
SLOPES
שפוע מתוכנן
LEFT DITCH ELEV.
רום תעלה שמאל
CROSSING ROADS
כבישים חוצים
RIGHT DITCH ELEV.
רום תעלה ימין
HORIZONTAL AXIS
תוואי אופקי
ACUM DISTANCE
מרחק מצטבר
מספר חתך
2.74%
ROAD NO. sir-11

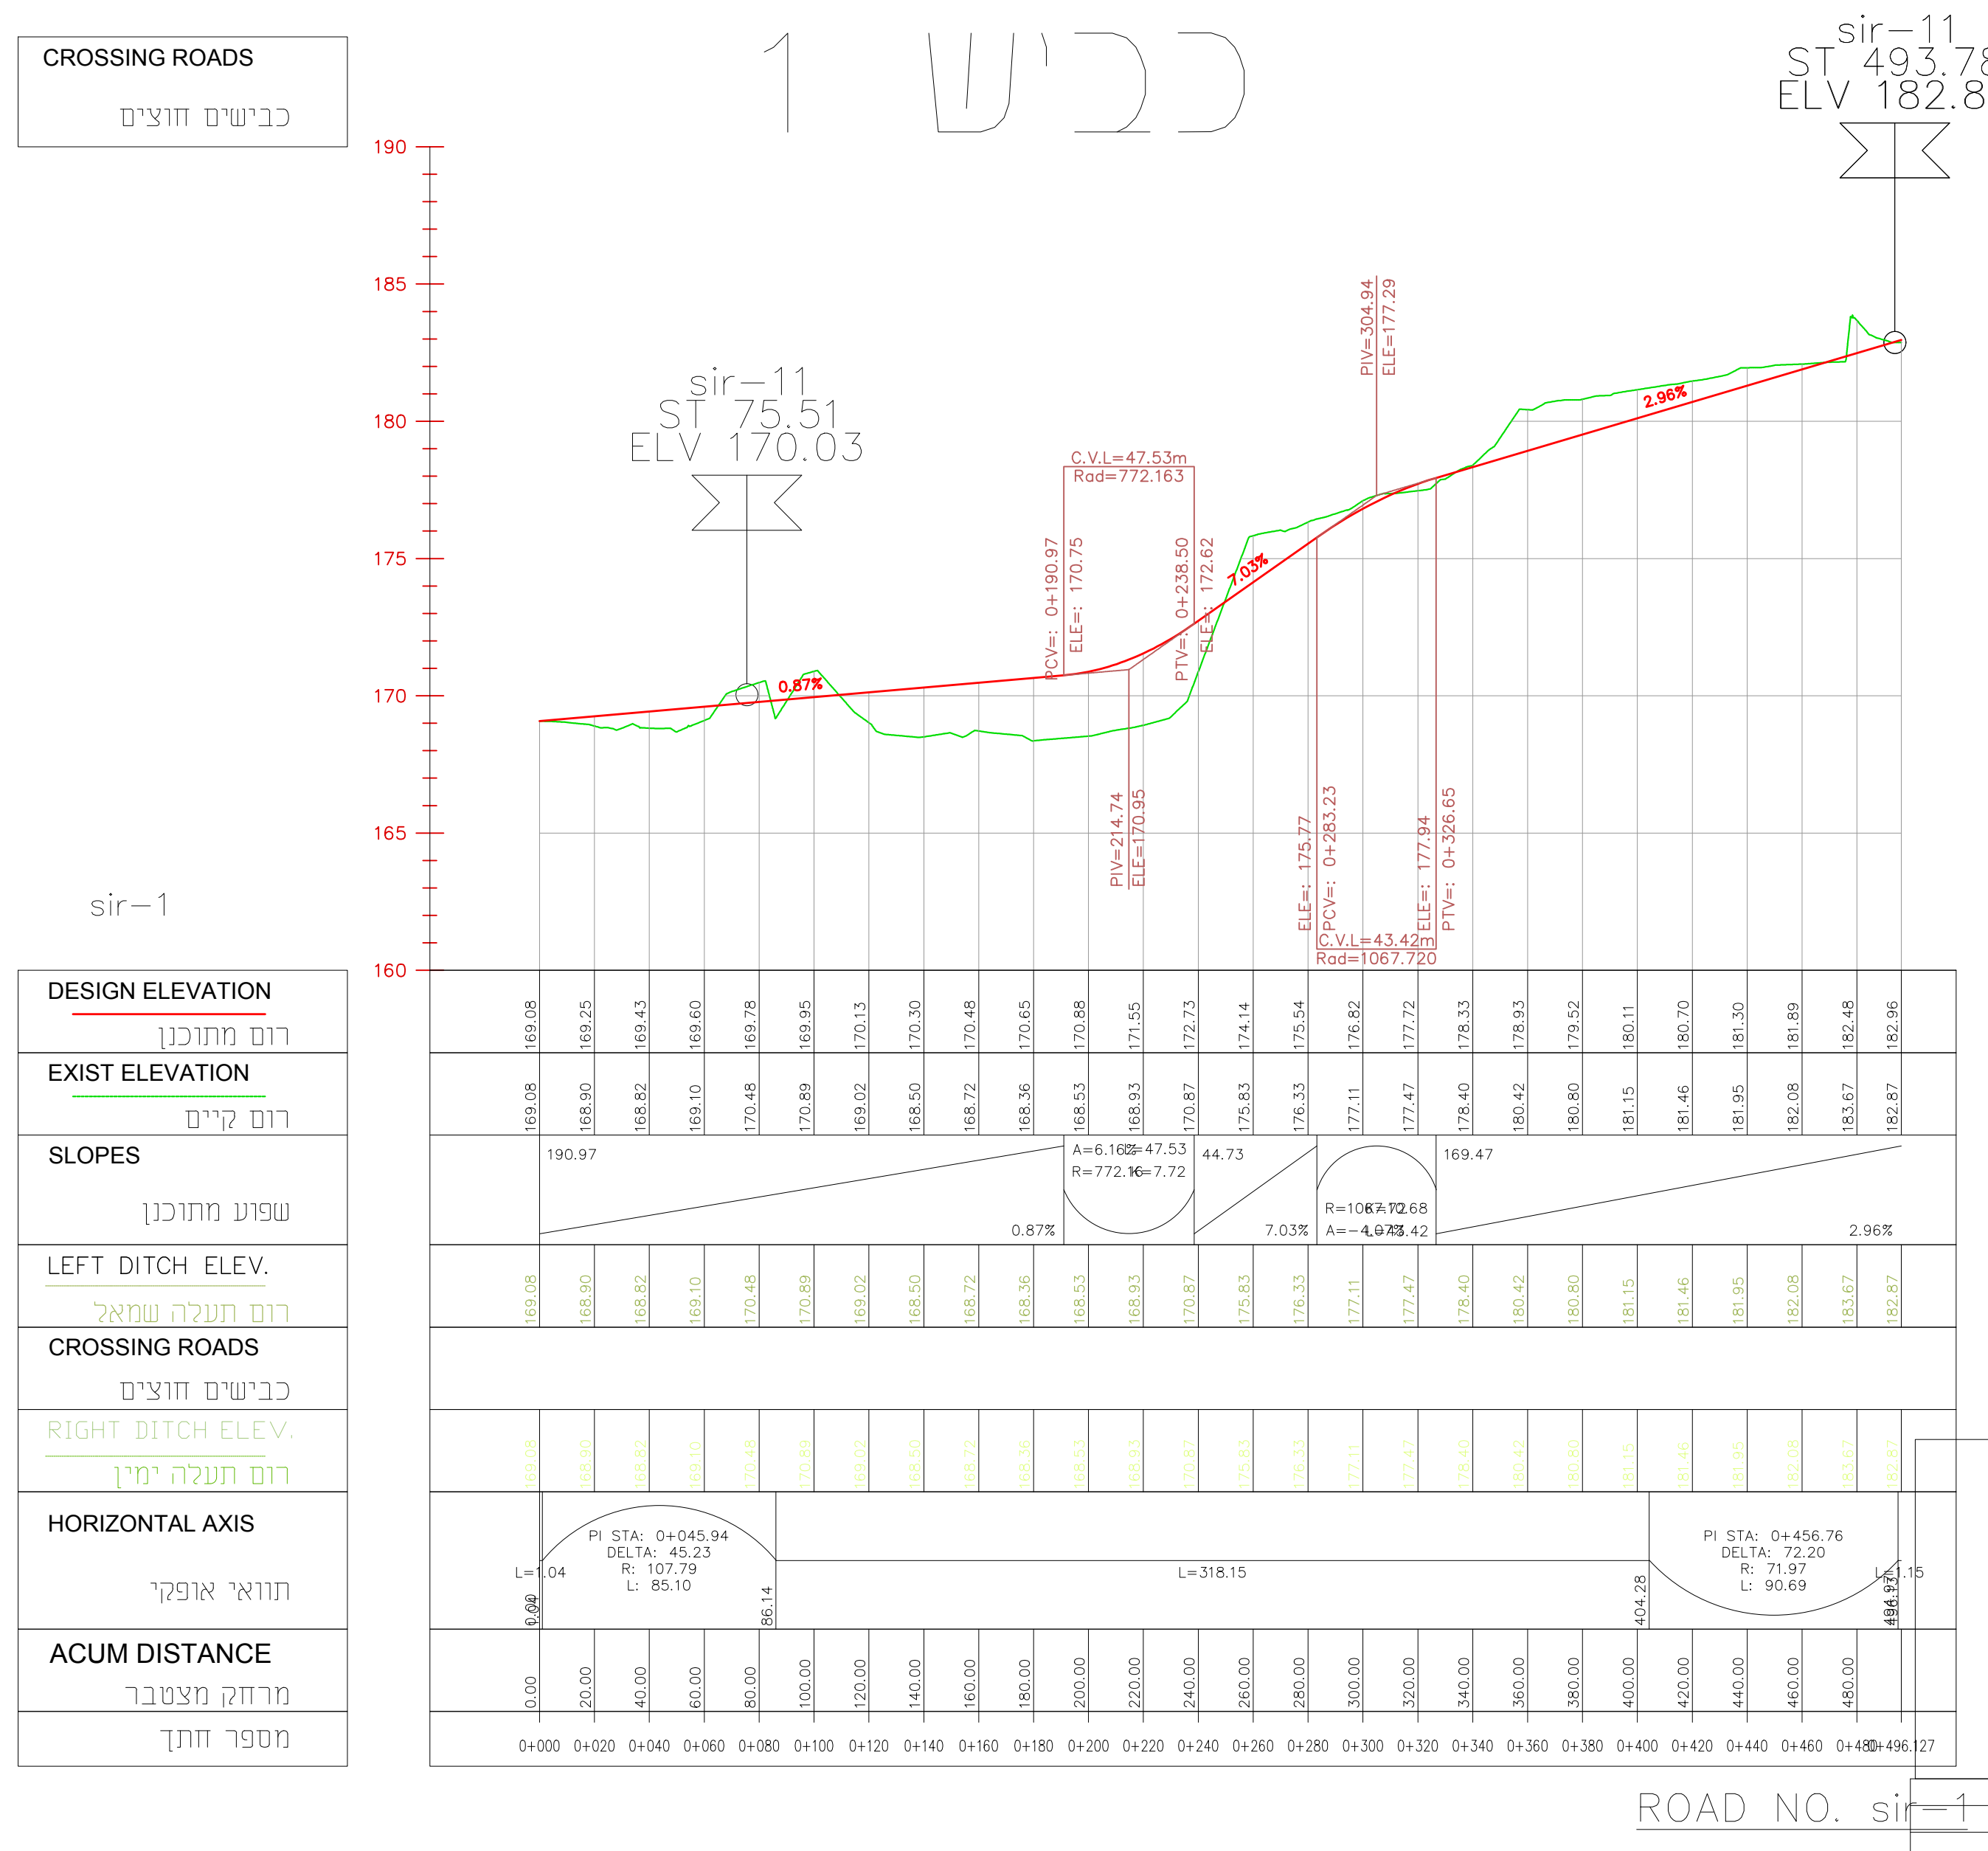
כביש 1
CROSSING ROADS
כבישים חוצים
sir-11
ST 493.78
ELV 182.86
sir-11
ST 75.51
ELV 170.03
sir-1
DESIGN ELEVATION
רום מתוכנן
EXIST ELEVATION
רום קיים
SLOPES
שפוע מתוכנן
LEFT DITCH ELEV.
רום תעלה שמאל
CROSSING ROADS
כבישים חוצים
RIGHT DITCH ELEV.
רום תעלה ימין
HORIZONTAL AXIS
תוואי אופקי
ACUM DISTANCE
מרחק מצטבר
מספר חתך
0.87%
7.03%
2.96%
ROAD NO. sir-1

קבוצת גדיש
GADISH GROUP
הנדסה וניהול מבית SK7

תאריך	תפוצה	שנוי	תאריך	מהות השנוי	חתימה

שפרעם-שכונה מזרחית
אזור תעסוקה

חתכים לאורך
כבישים 11,9,1

הוכן עבור :
קבוצת גדיש-משרד הכלכלה

שם קובץ:
R58195

מכון התקנים הישראלי
ISO 9001:2000

תוכנית מסי
L3.01
58195

☐ לעיון
☒ למכרז
☐ לביצוע

תכנן: א.עבאס תאריך:
09.01.22
בקר: א.פ
תאריך:
אשר : א.פ

קנה מידה :
1:200

ח.פאחום ושות' שרותים הנדסיים בע"מ
מהנדסים
מודדים
מתכננים
יועצים

חיפה
רחוב הבנקים 14 ת.ד. 33717 מיקוד 31336
טל. 04-8513050/1/2/3 פקס 04-8513054

נצרת
רח' תופיק זיאד 46 ת.ד.50204 מיקוד 16100
טל. 6554859, 04-6552304 פקס 04-6560870

Email : fahoum @ kfahoum.co.il