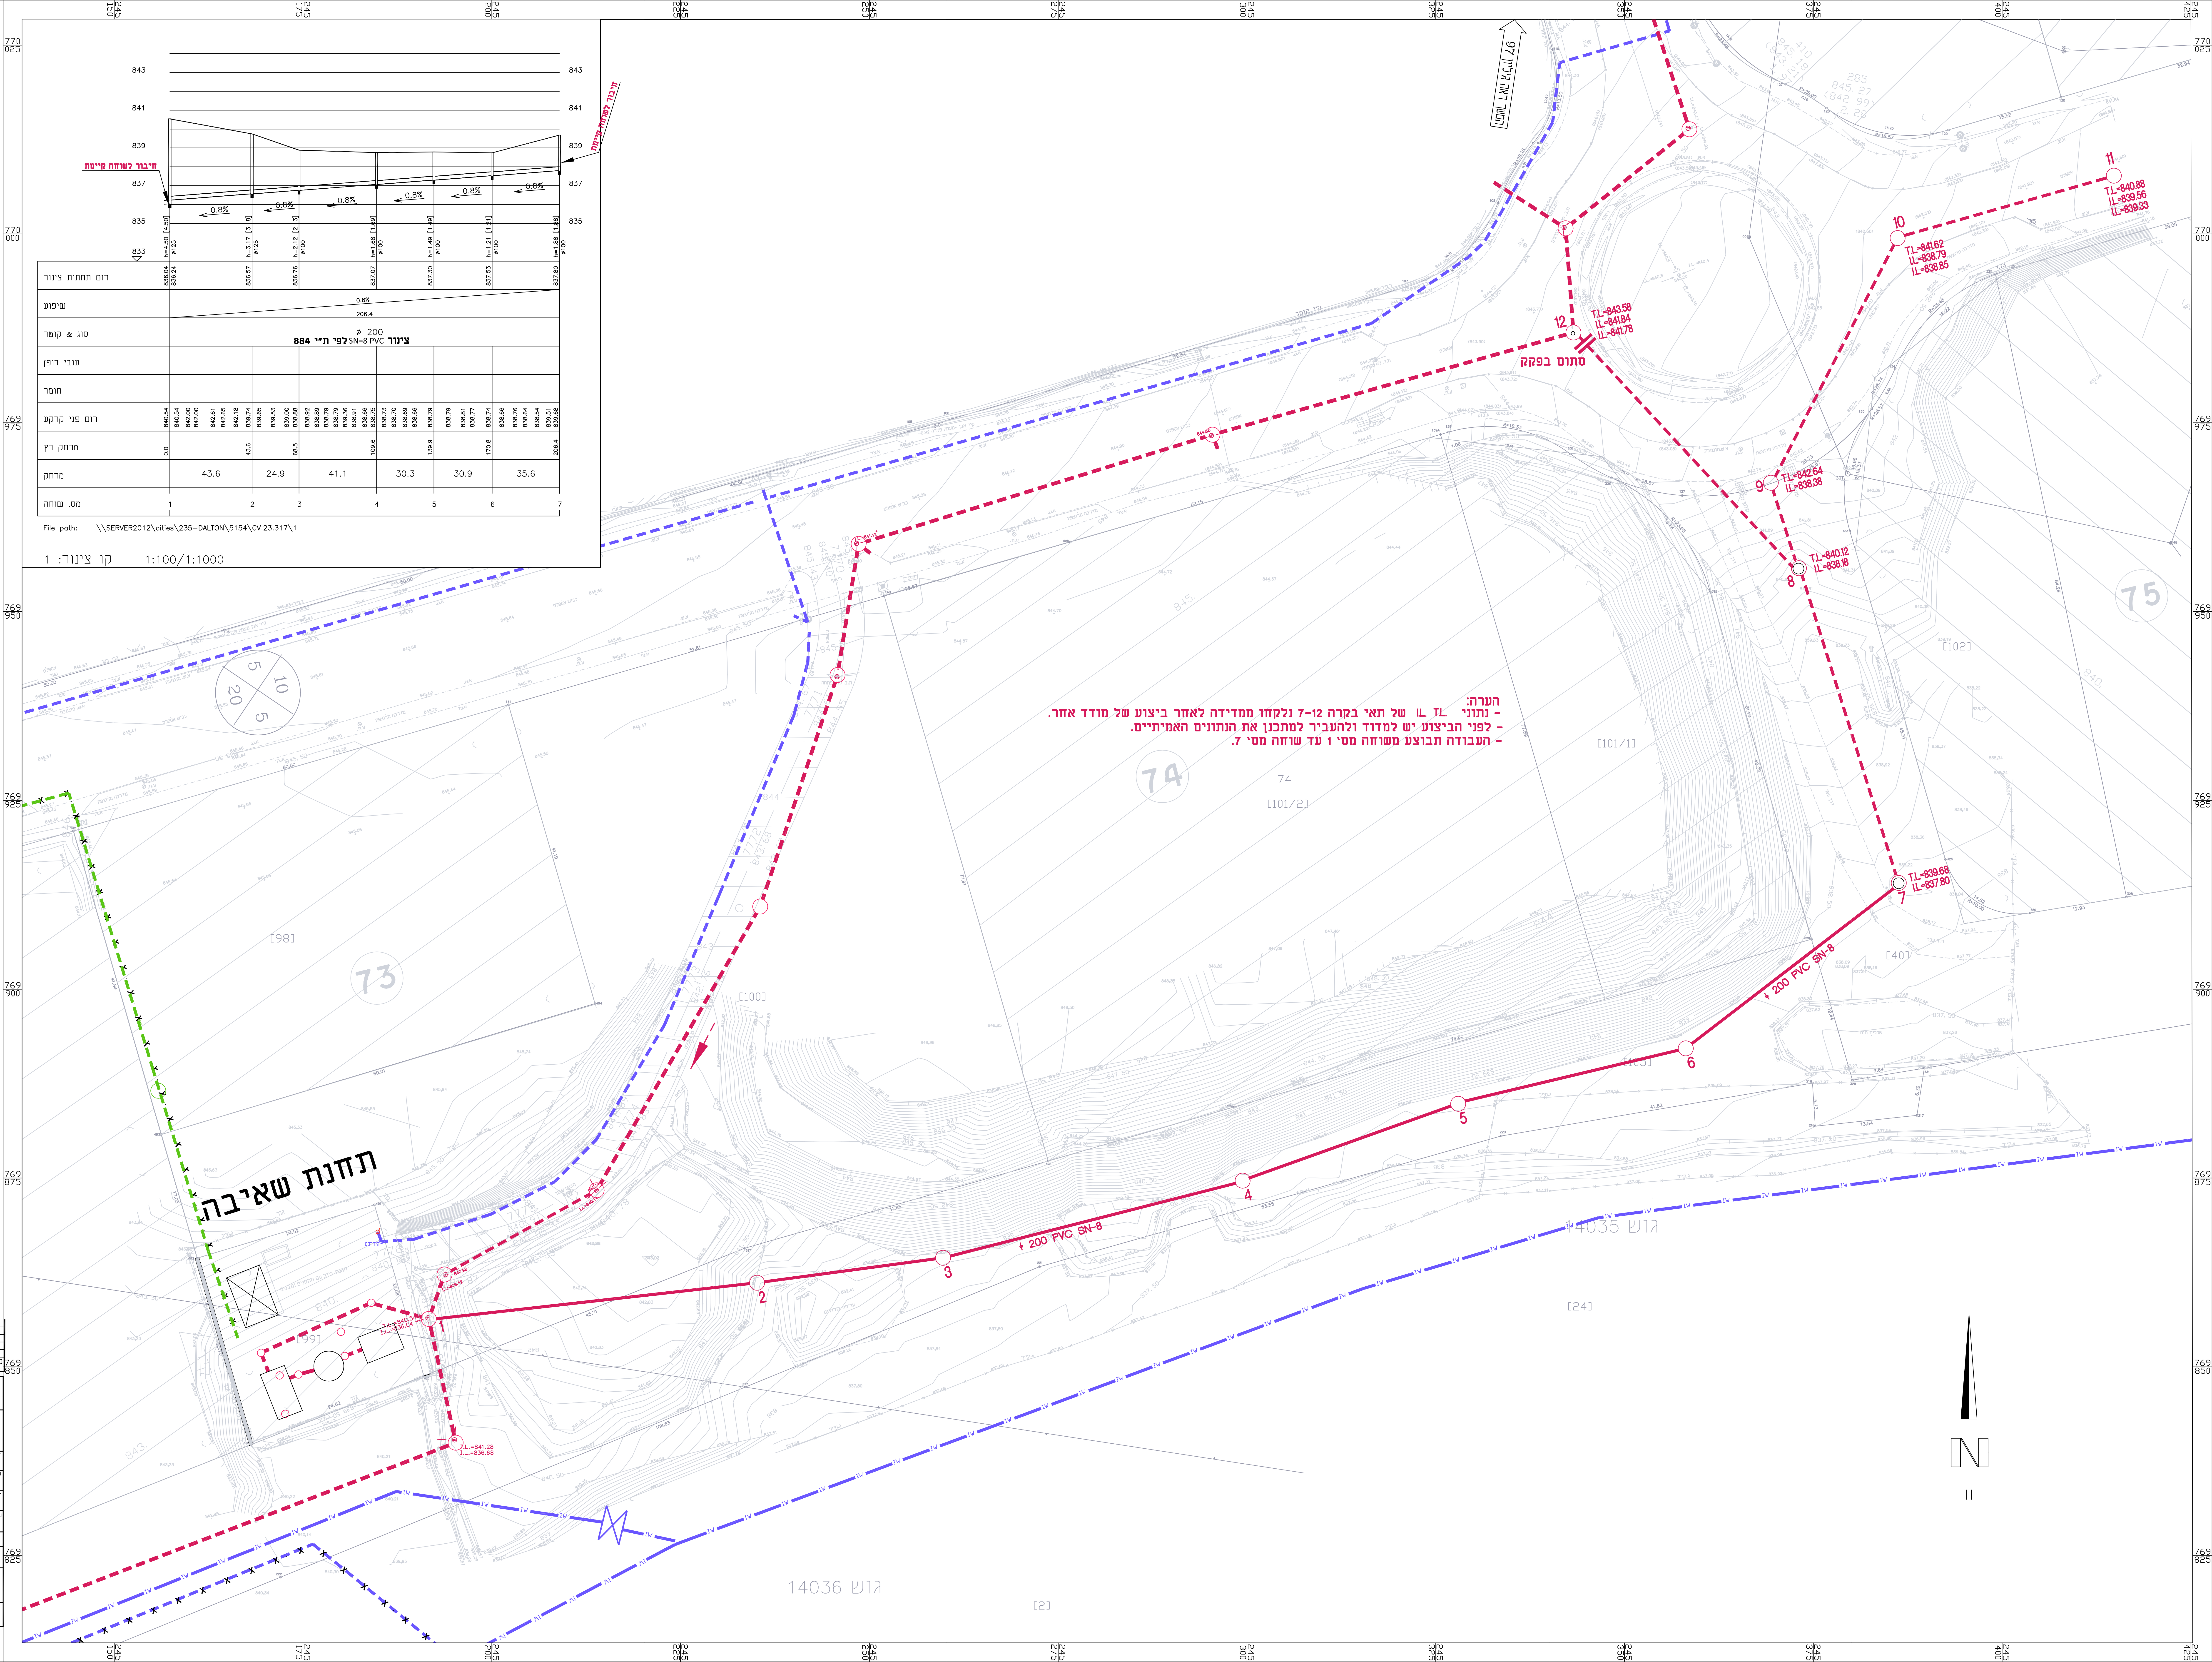
חיבור לשוחה קיימת
חיבור לשוחה קיימת
843
841
839
837
835
833
0.8%
h=4.50 [4.50] ø125
h=3.17 [3.18] ø125
h=2.12 [2.13] ø100
h=1.68 [1.69] ø100
h=1.49 [1.49] ø100
h=1.21 [1.21] ø100
h=1.88 [1.88] ø100
תחנת שאיבה
סתום בפקק
ø 200 PVC SN-8
T.L.=840.54
I.L.=836.04
T.L.=841.28
I.L.=836.68
840.98
I.L.=839.42
T.L=839.68
I.L=837.80
T.L=840.12
I.L=838.18
T.L=842.64
I.L=838.38
T.L=841.62
I.L=838.79
I.L=838.85
T.L=840.88
I.L=839.56
I.L=839.33
T.L=843.58
I.L=841.84
I.L=841.78
1
2
3
4
5
6
7
8
9
10
11
12
73
74
75
[98]
[99]
[100]
[101/1]
[101/2]
[102]
[40]
[24]
[2]
גוש 14035
גוש 14036
הידרנט
N

	1		2		3		4		5		6		7
רום תחתית צינור	836.04 836.24		836.57		836.76		837.07		837.30		837.53		837.80
שיפוע	0.8% 206.4												
סוג & קוטר	ø 200 **צינור** SN=8 PVC **לפי ת״י 884**												
עובי דופן													
חומר													
רום פני קרקע	840.54	840.54 842.00 842.00 842.61 842.65 842.18	839.74	839.65 839.53 839.00	838.88	838.92 838.89 838.79 838.79 839.36 838.91 838.66	838.75	838.73 838.70 838.69 838.66	838.79	838.79 838.81 838.77	838.74	838.66 838.76 838.64 838.54 839.51	839.68
מרחק רץ	0.0		43.6		68.5		109.6		139.9		170.8		206.4
מרחק		43.6		24.9		41.1		30.3		30.9		35.6	
מס. שוחה	1		2		3		4		5		6		7

File path: \\SERVER2012\cities\235-DALTON\5154\CV.23.317\1

1:100/1:1000 – קו צינור: 1

הערה:
- נתוני T.L. I.L. של תאי בקרה 12-7 נלקחו ממדידה לאחר ביצוע של מודד אחר.
- לפני הביצוע יש למדוד ולהעביר למתכנן את הנתונים האמיתיים.
- העבודה תבוצע משוחה מס׳ 1 עד שוחה מס׳ 7.

▬ ▬ ▬	**קו ביוב קיים**
▬▬▬	**קו ביוב מתוכנן**
▬ ▬ ▬	**קו מים קיים**

מס׳ No.	תאור השנויים REVISIONS	שרטט: DRAWN:	עי׳ BY	תאריך DATE

REVISION: מהדורה: △ | FOR CONSTRUCTION לביצוע ○ | FOR TENDER למכרז ○ | FOR REVIEW לעיון ●

ISO 9001:2008
מערכת ניהול איכות מאושרת

BALASHA-JALON
INFRASTRUCTURE SYSTEMS LTD.
P.O. BOX 33600 HAIFA 31334 ISRAEL
TEL: 04-8603600 FAX: 04-8603601 E-MAIL:balasha@bj-is.com

בלשה ילון
מערכות תשתית בע״מ
ת.ד. 33600 חיפה 31334 ישראל

PLACE: המקום: **דלתון**

PROJECT: שם העבודה: אזור תעשיה - אזור דרום מזרחי

OWNER: המזמין: תה״ל דנה הנדסה

SUBJECT: נושא השרטוט: פתרון ביוב למגרשים באזור הדרום מזרחי
וחיבור לת״ש דרומית

עורכים ומאשרים:	DESIGNED: תכנן:	DRAWN: שרטט:	CHECKED: בדק:	APP'D: אישר:
שם	י.נ.	ע.ח.		
חתימה				
תאריך	7.5.17	7.5.17		

SHEET: גליון:	FILE_DWG:	PROJECT Nº מס׳ עבודה	SCALE: קנ״מ:
150	5154D150	5154	1:250

FILE_PLT: | FILE_CTB: | מידות הגליון בס״מ:

anan-h May 07, 2017 - 9:01am
X:\235-DALTON\5154\Project\5154D150.dwg