
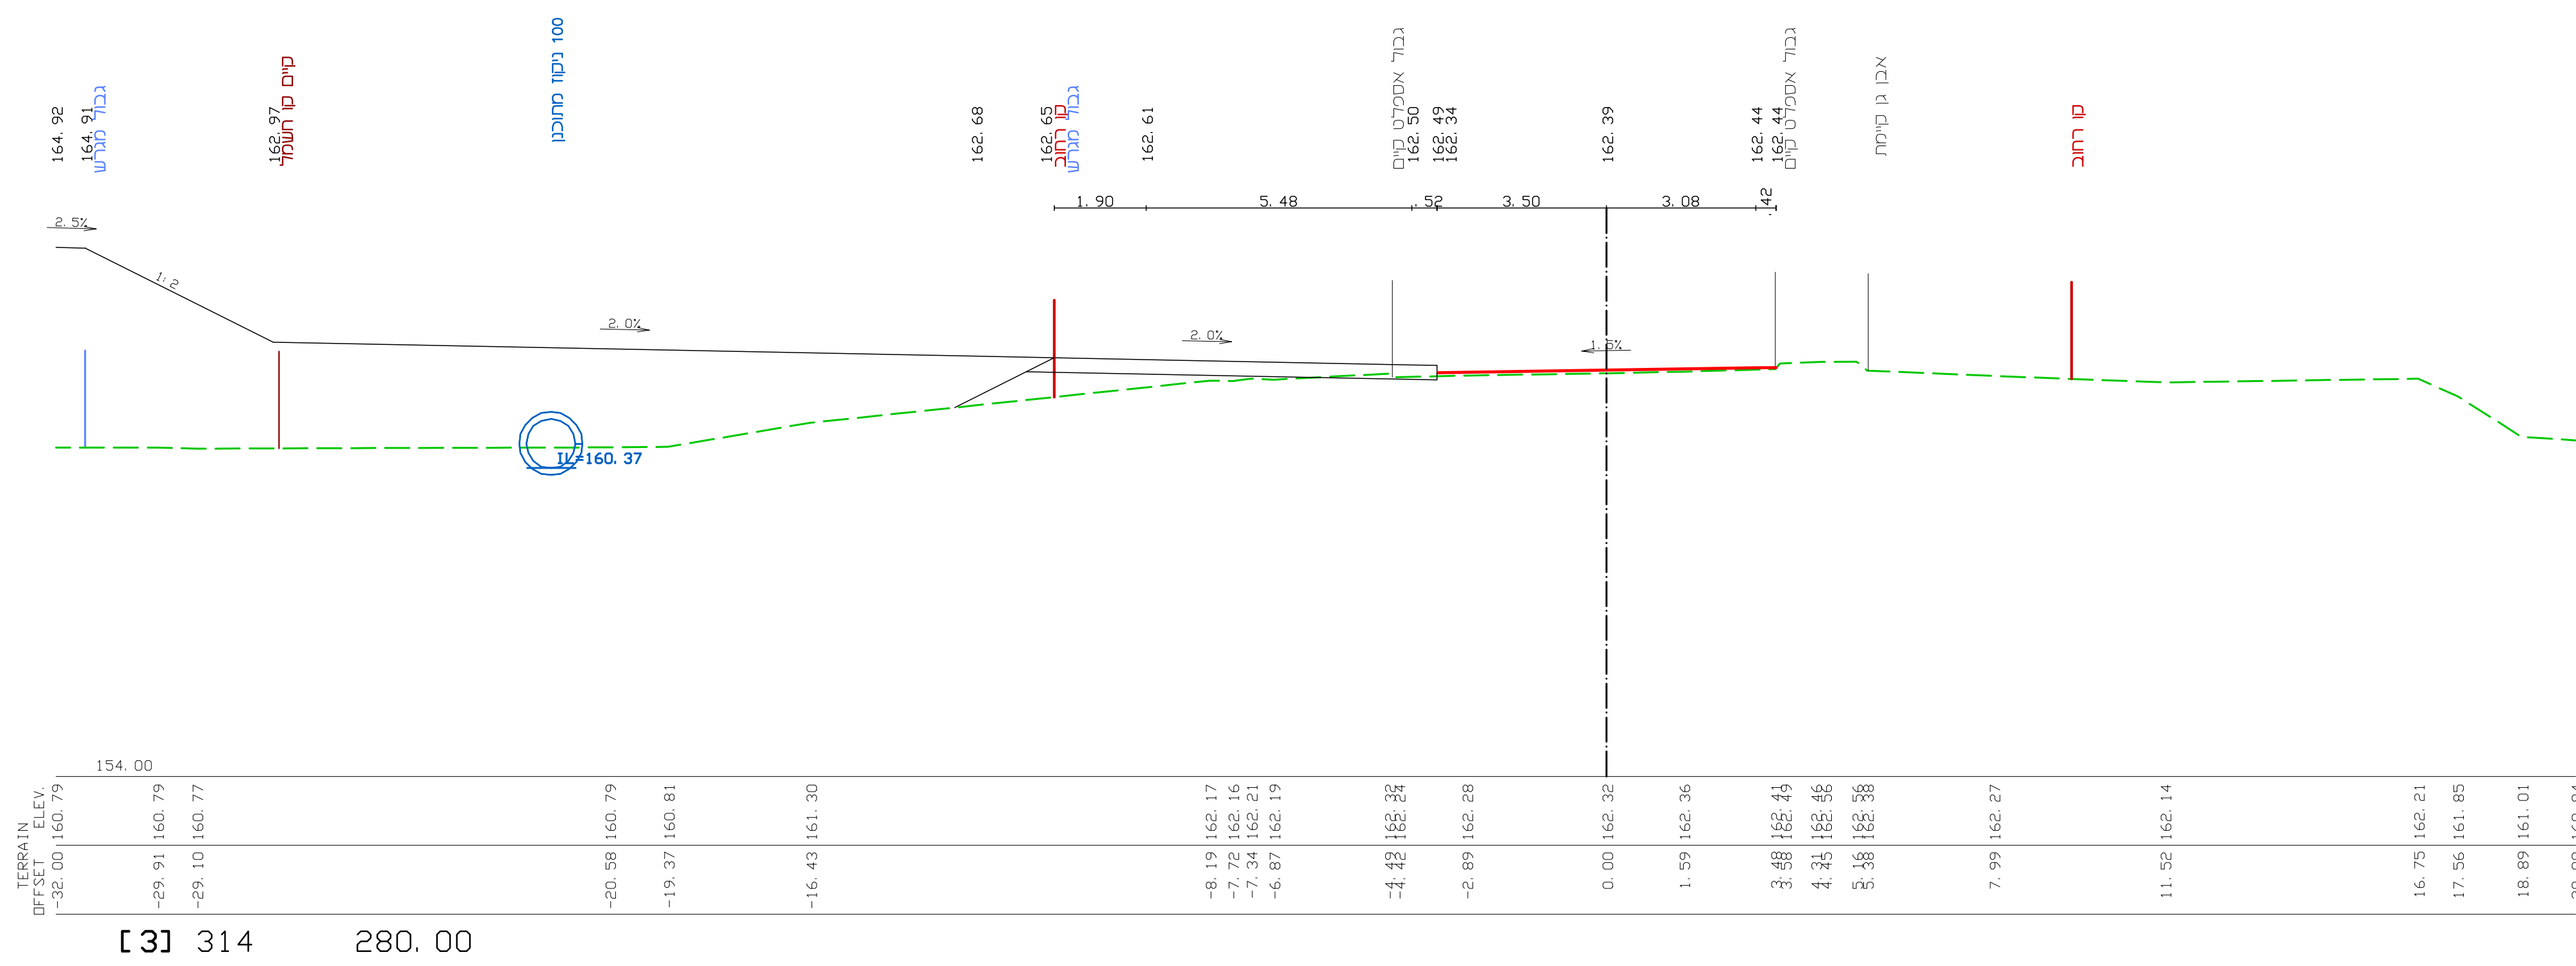
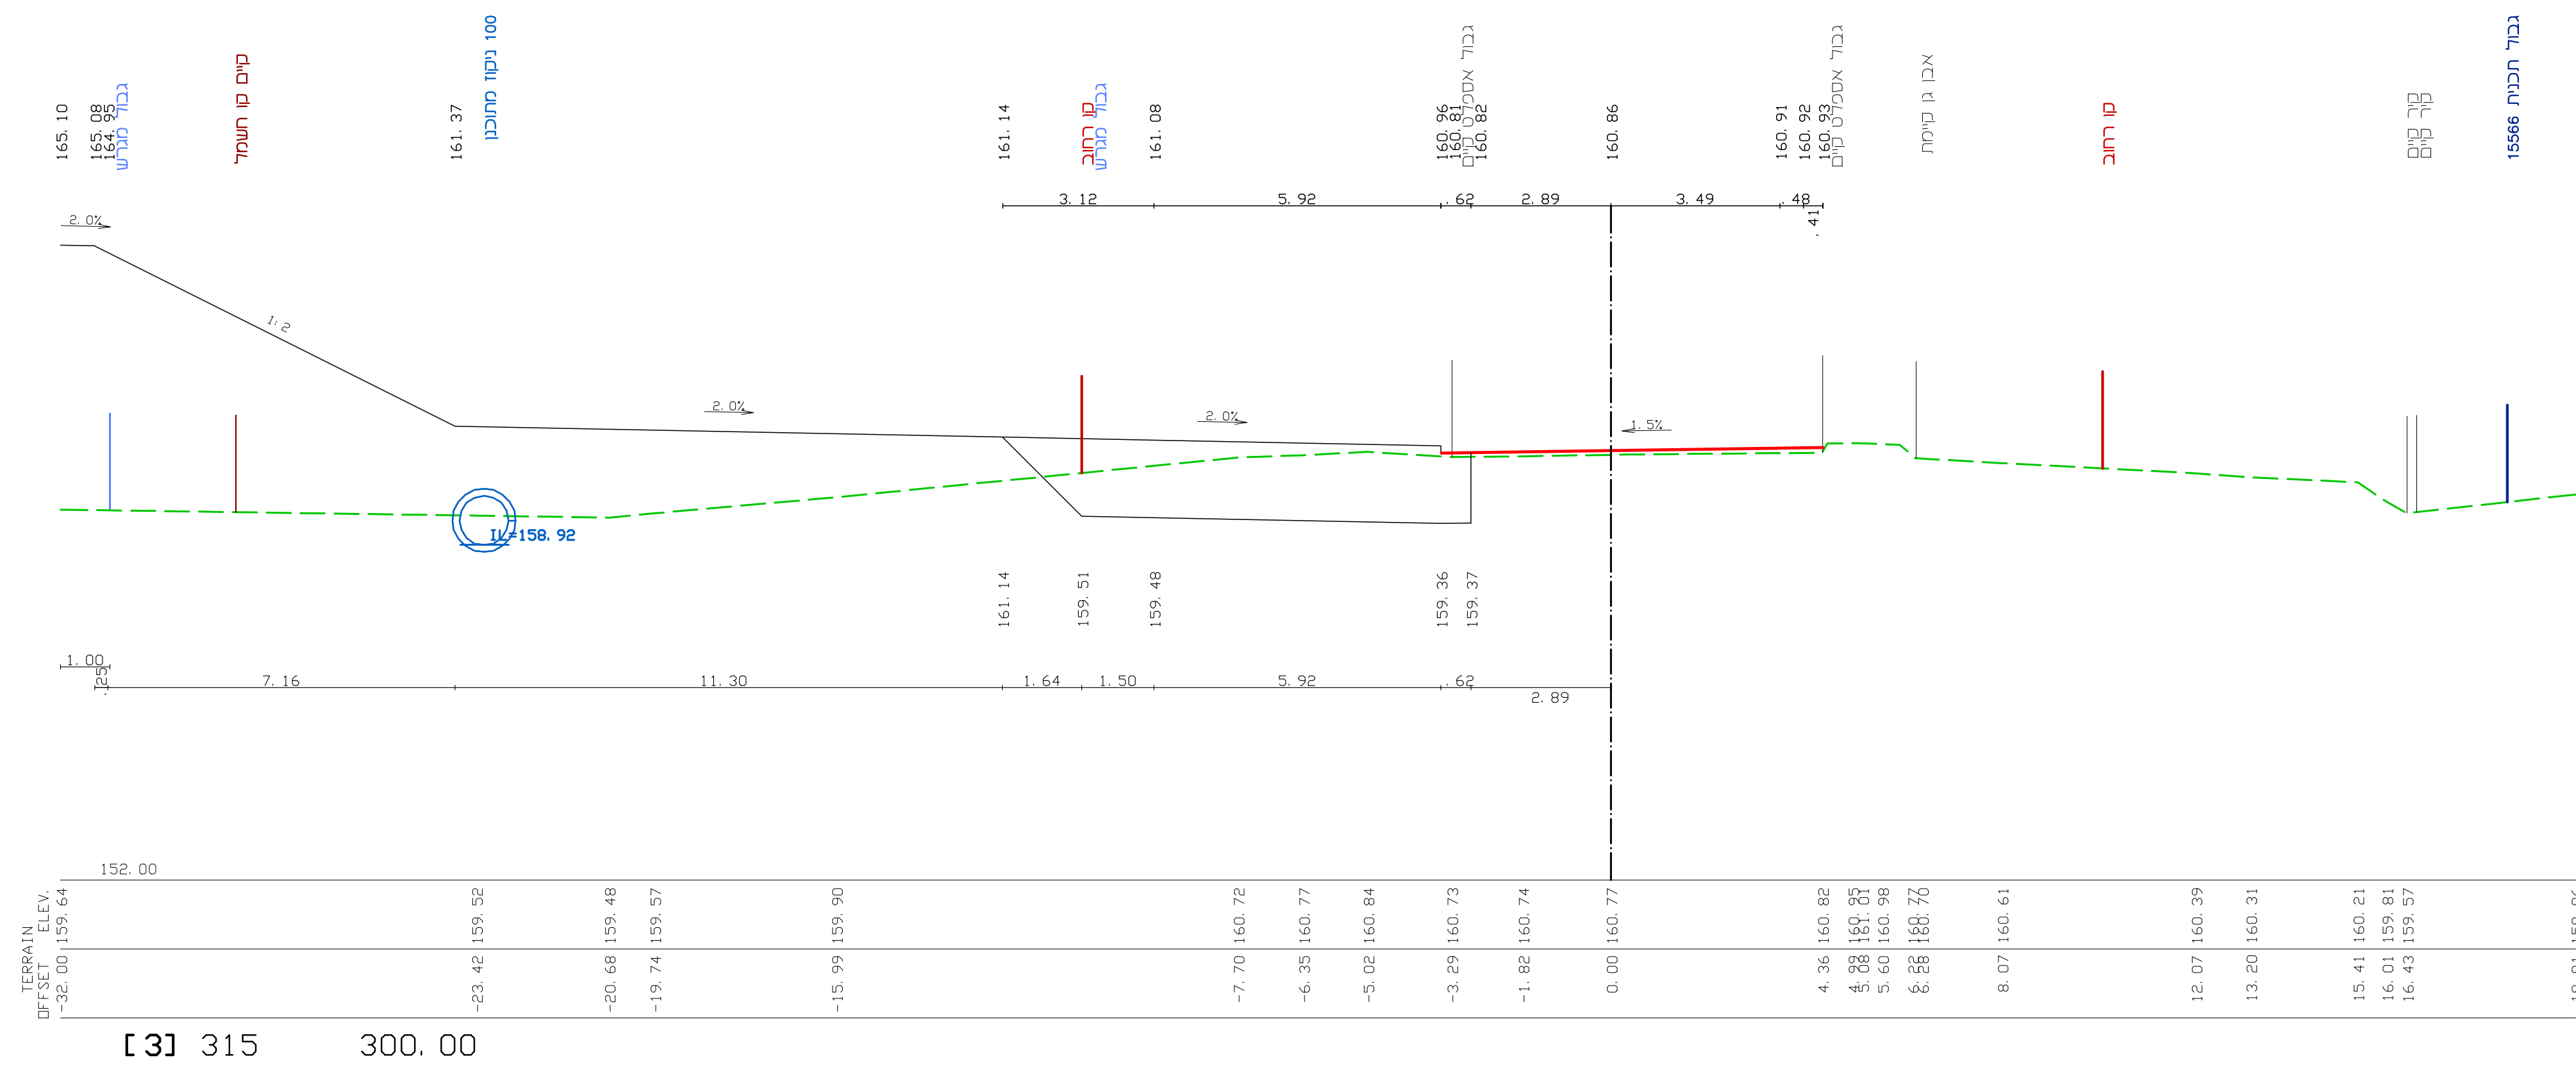
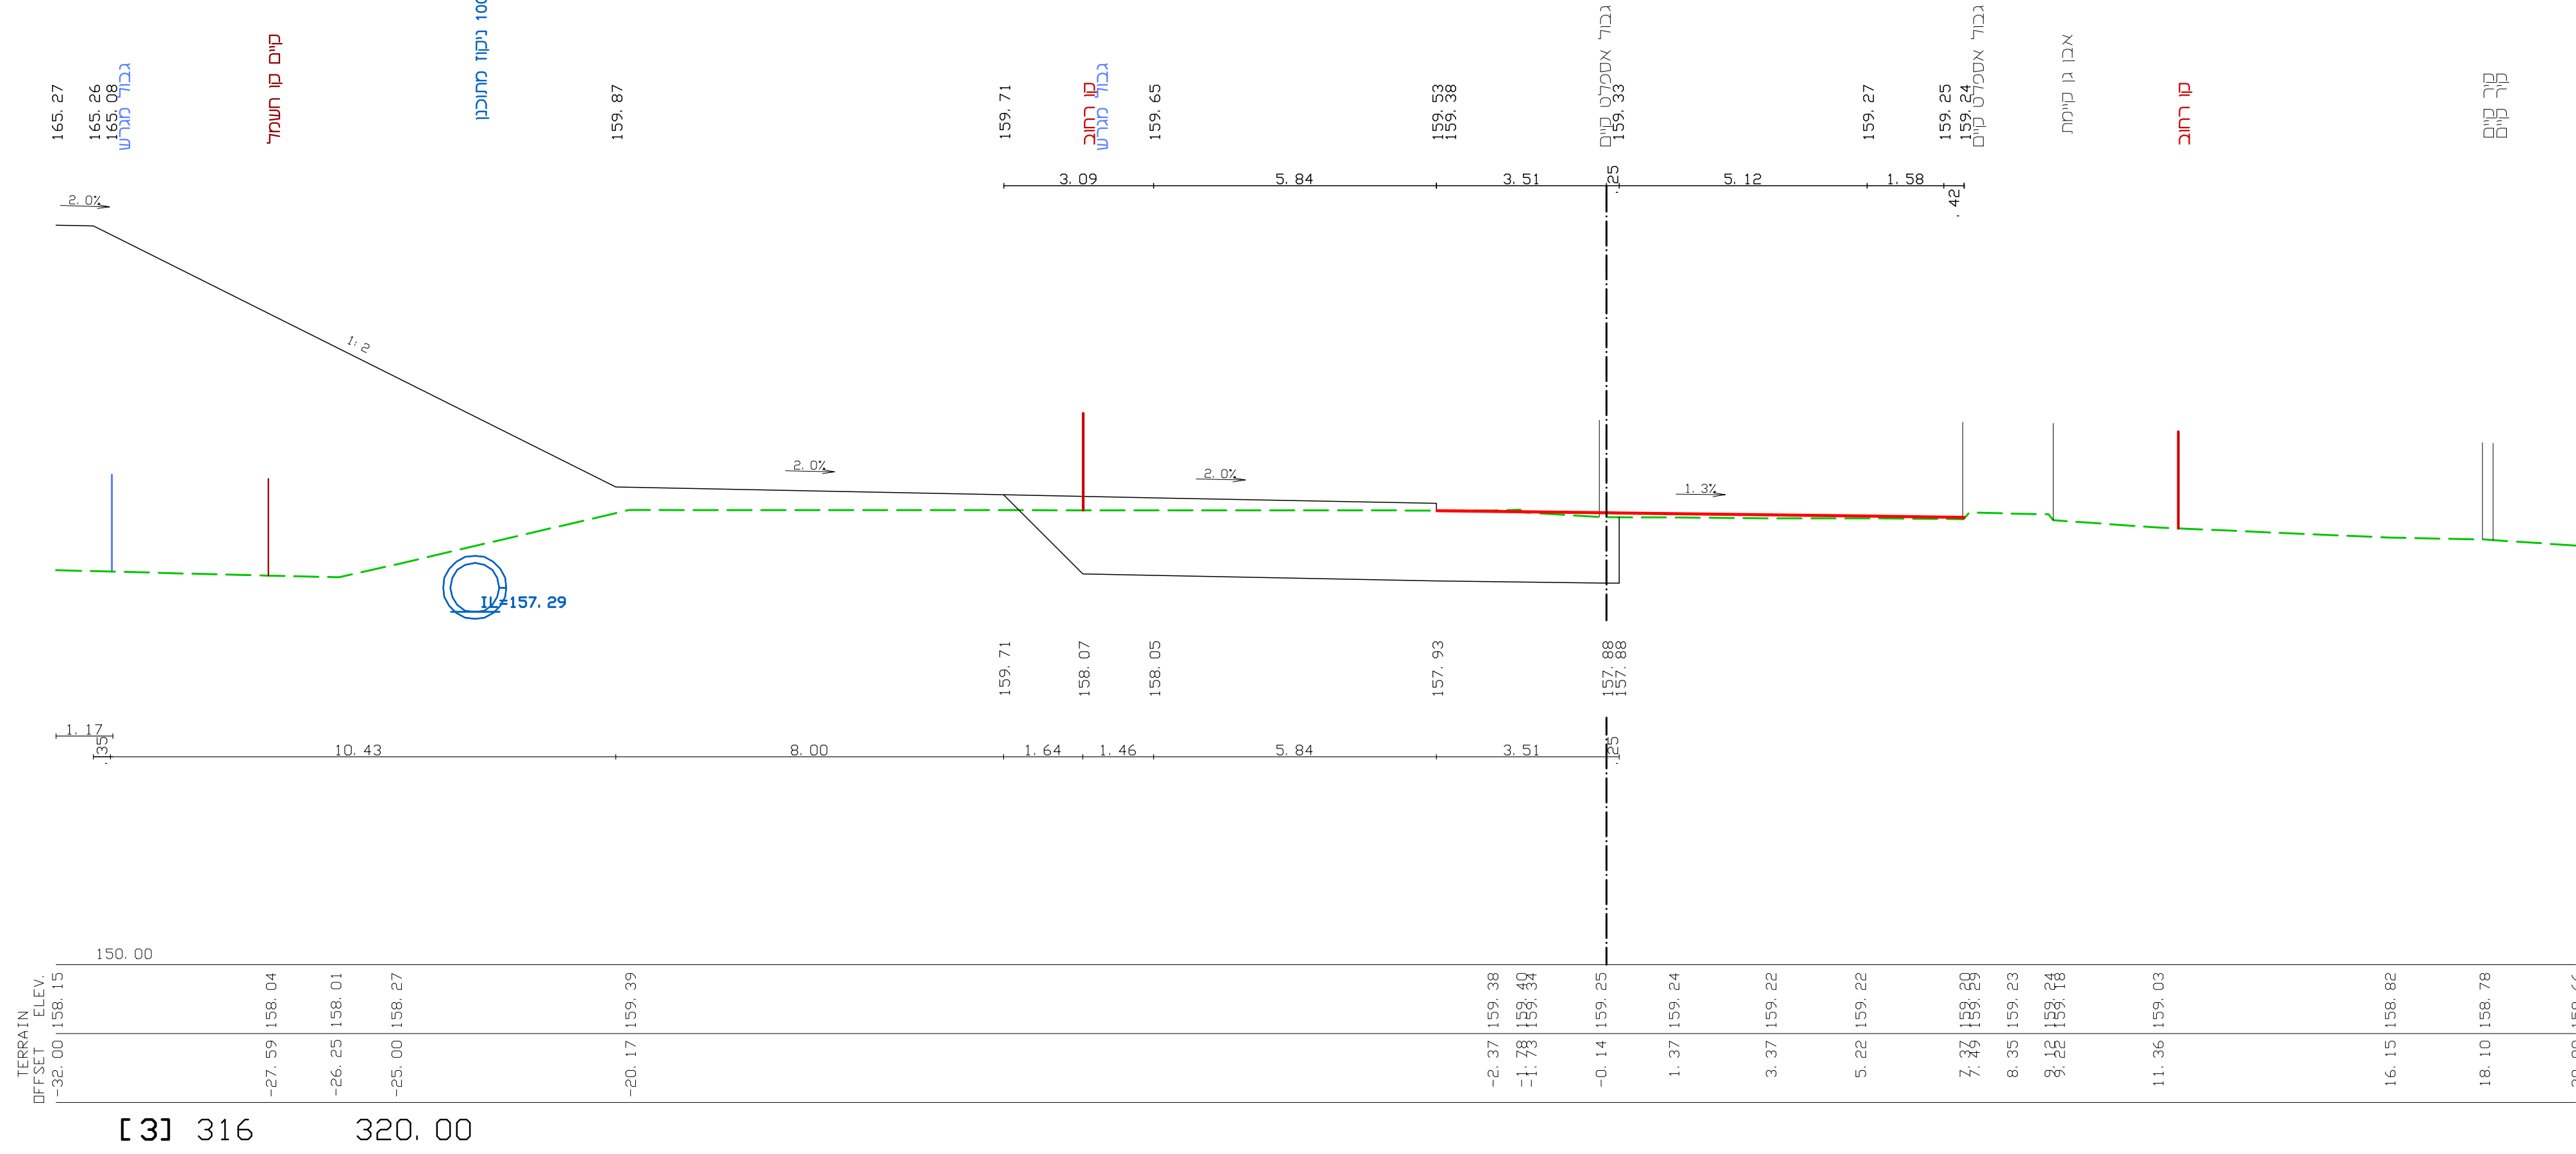
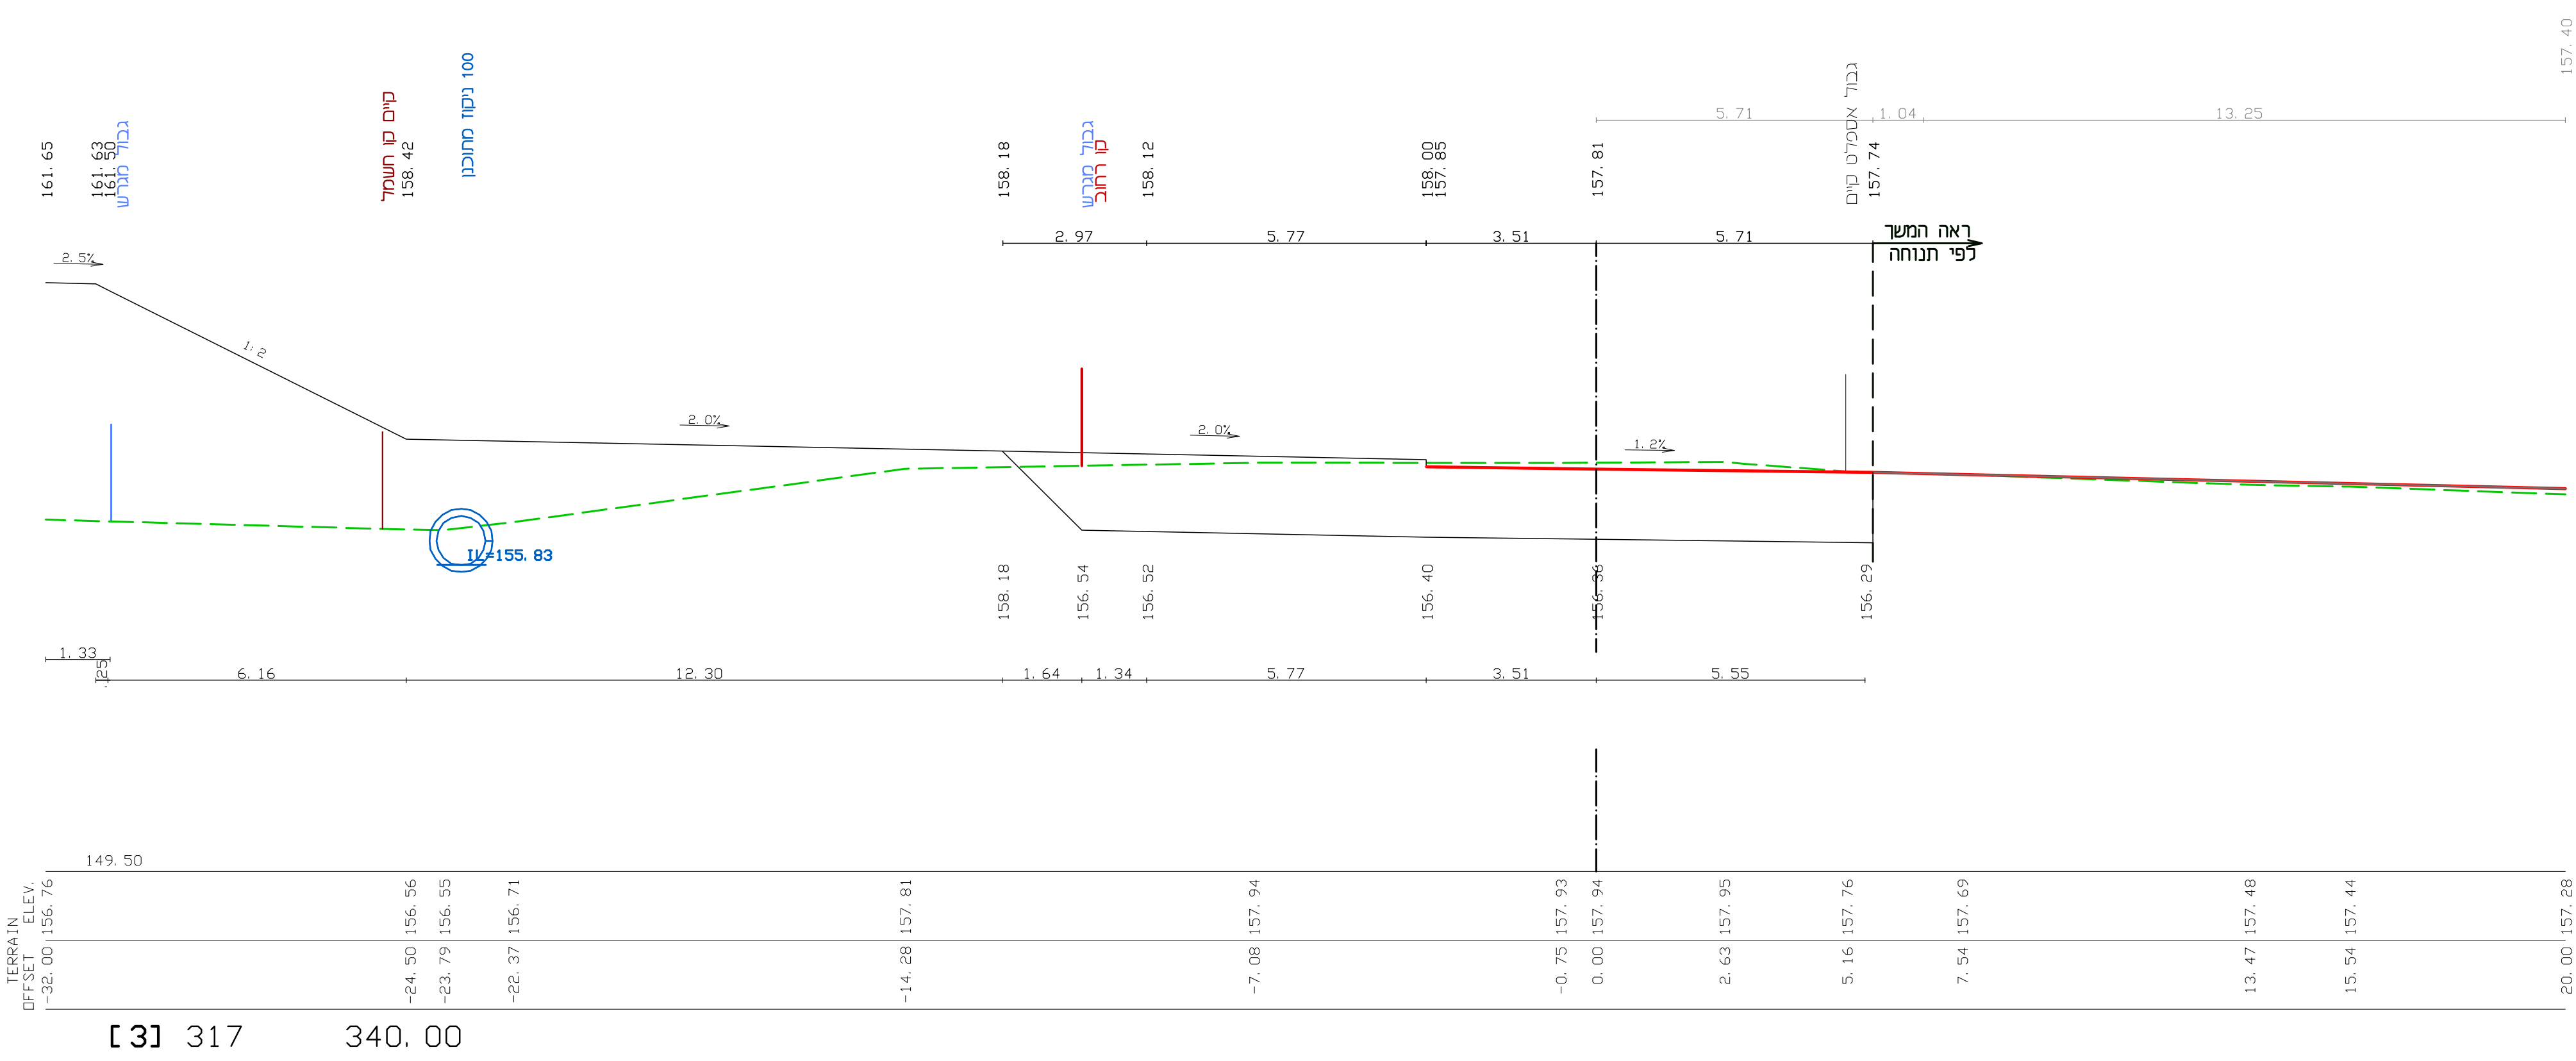
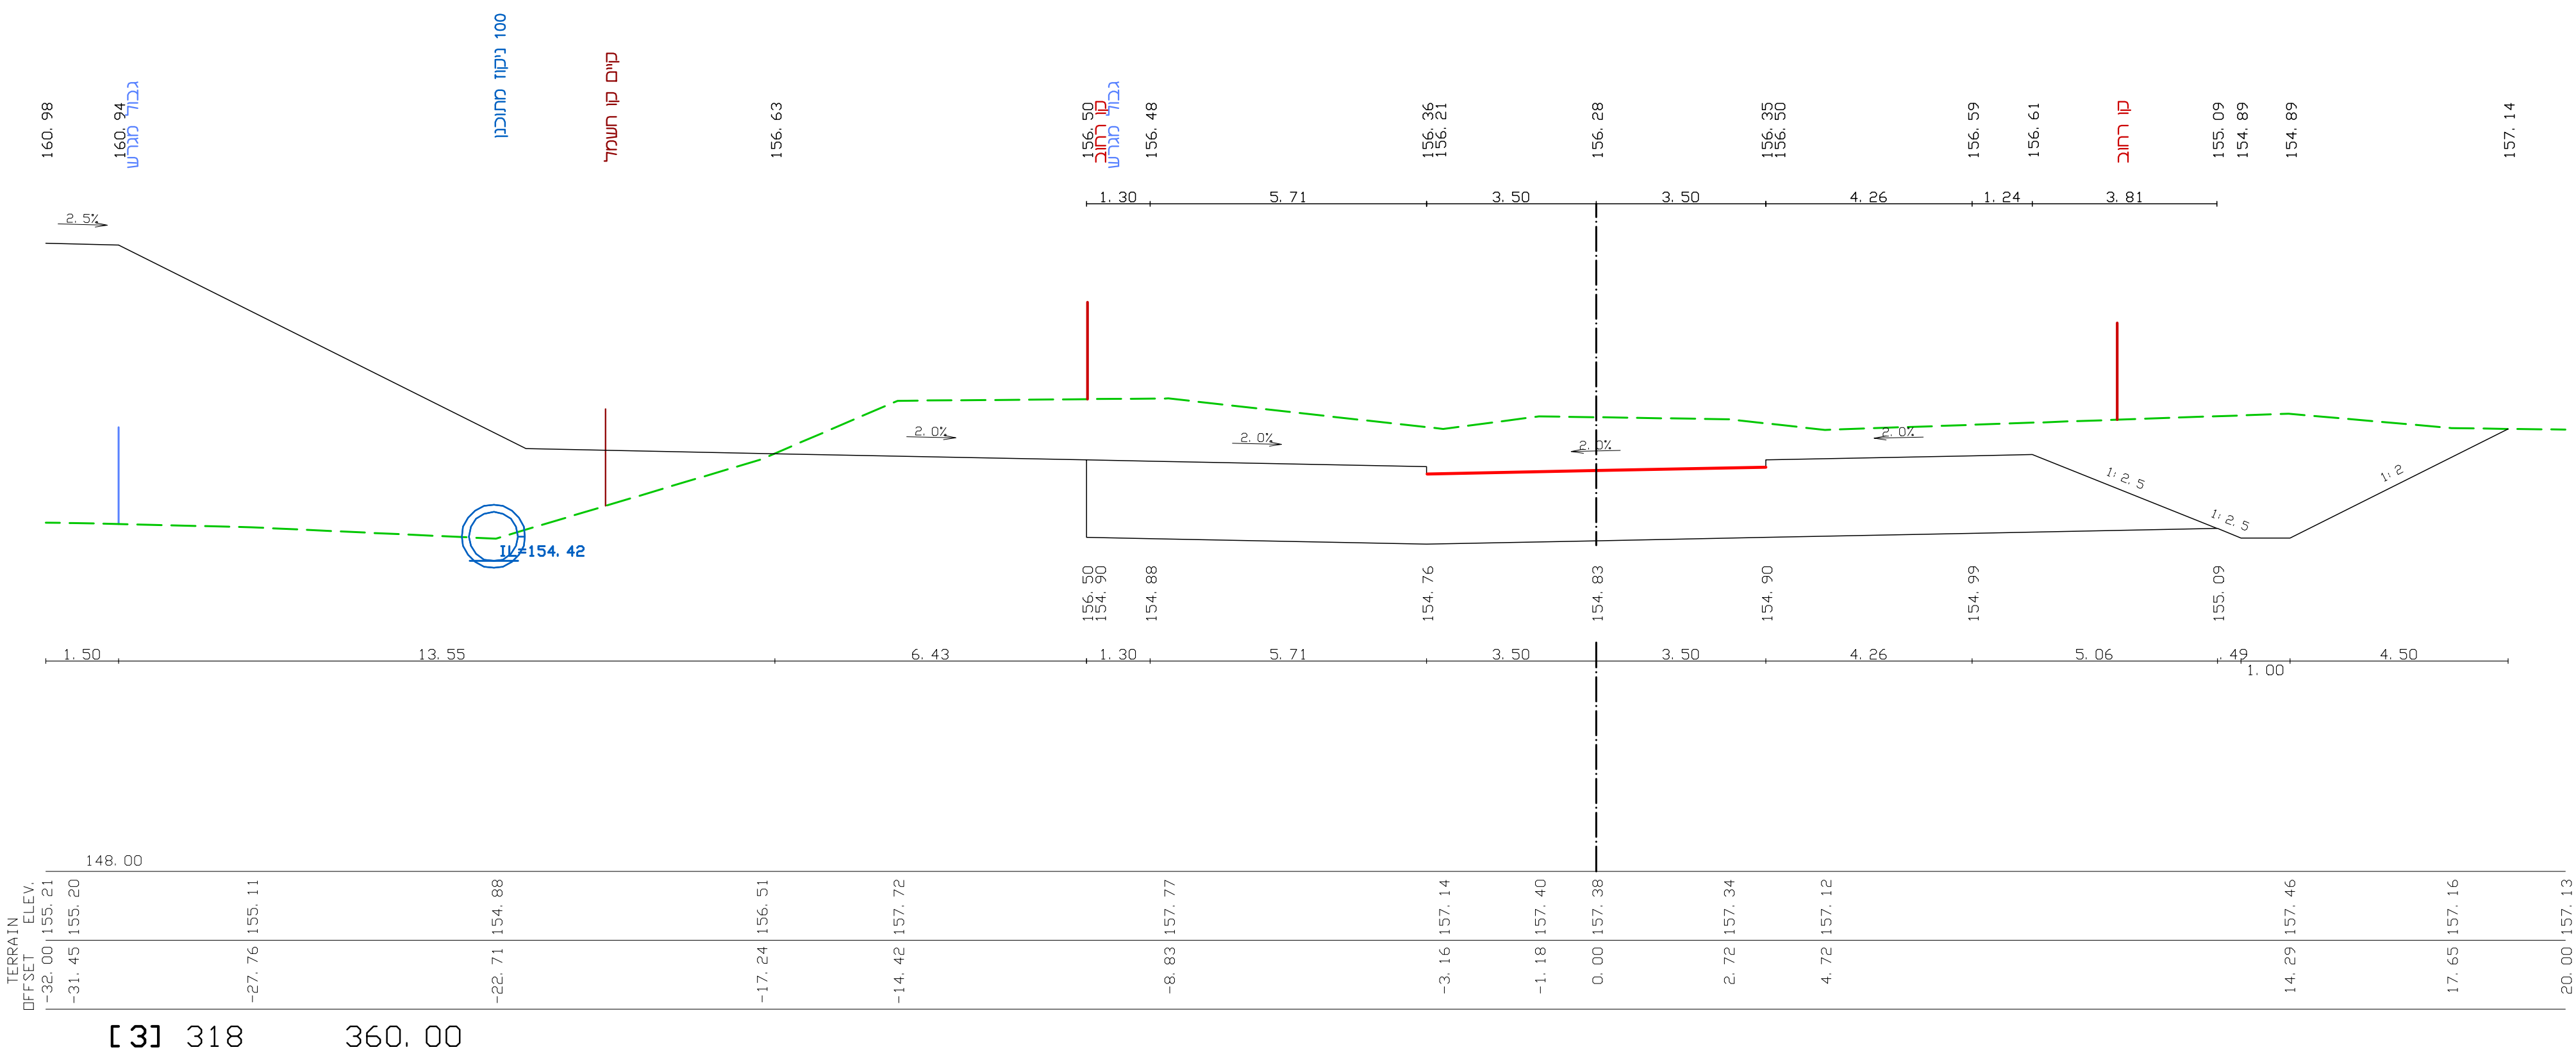


הערות:

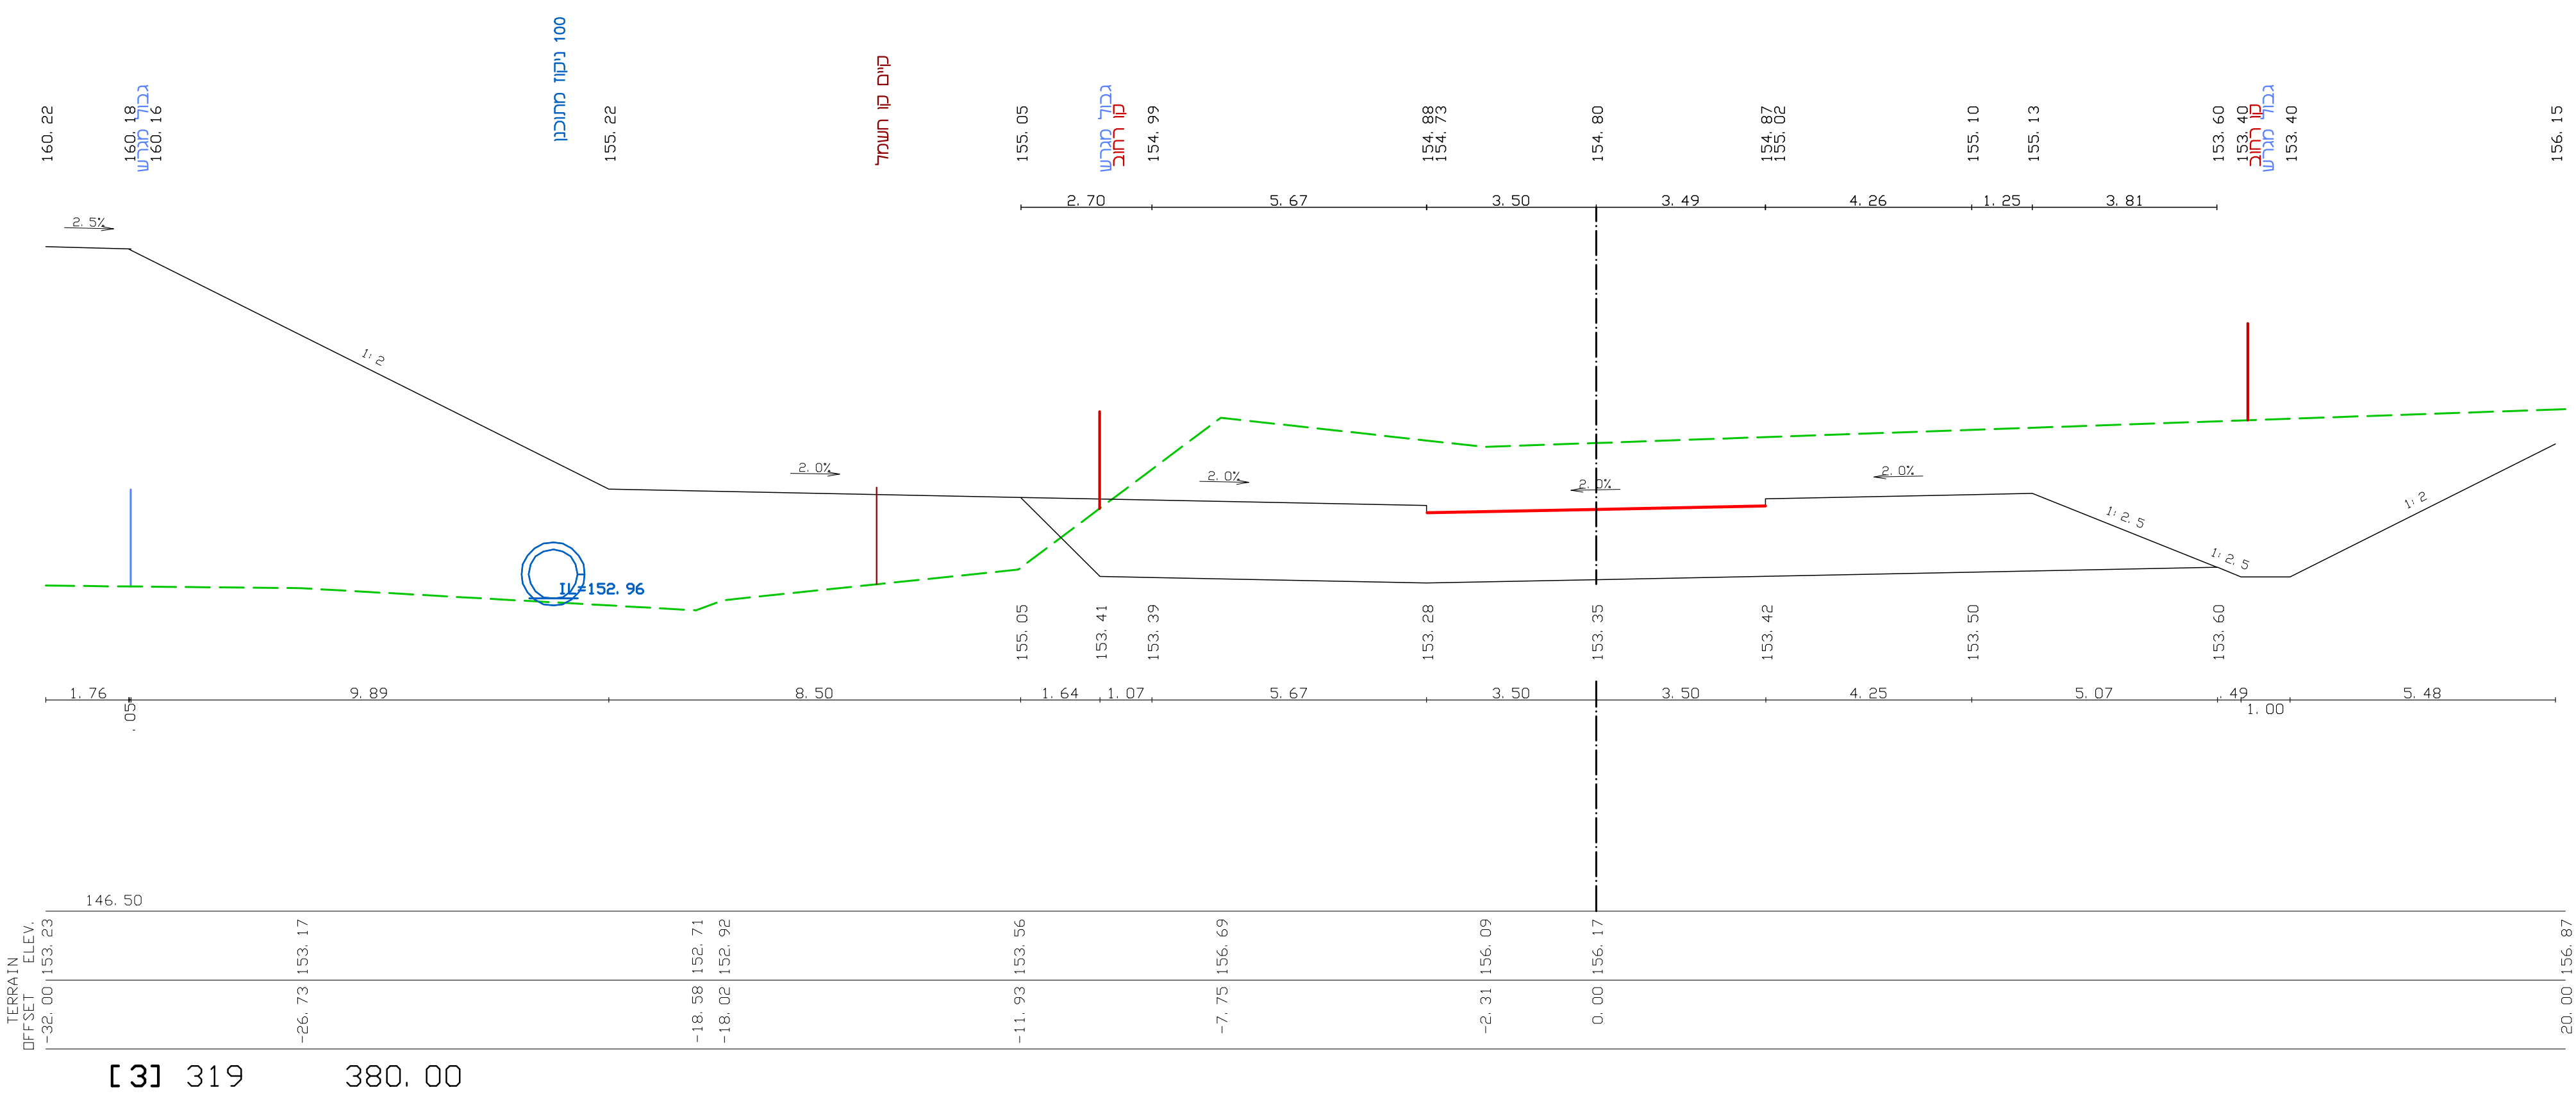

הערה:

– להקירות התומכים מסומנים סכמטית.
– לאחר חפירה לעומק עד 75 ס"מ מפני המפלס הסופי יש להזמין את יעוץ תכנית מבנה ומתכנן הכבישים לקבוע באם יש להמשיך בחפירה ולאזוה עומק.

תכנון בהנדסה אזרחית
דרכים, תנועה ורמזורים



לוי & שטרק
זילברשטיין
הנדסאים יעצניים בע"מ
אברהם חיי
ידי שערות וזילברשטיין

ת"ד 9833, 717071333
04-8553554
04-8553554
www.loi-zilberstein.co.il



פאָרק תעשייה קדמת הגליל (DD)

שם התכנית:
הרחבת אזור תעשייה – מערכת דרכי
חתכים לרוחב
כביש מס' 3

גב תכנון	ראשוני (SD)	מקדם (PD)	מפורט (DD)
מטרה	לעיון (FI)	לאישור (FA)	לביצוע (FC)

00	22/01/18	ד"ר	ד"ר	מיכאל
זהורה	תאריך	תכנו	שרטט	אשר

מס' פרויקט מתכנון:	2160	קב"מ:	1 : 100
--------------------	------	-------	---------

SHEET FILE NAME: LSE-HW-KGL-DD-40XX-00.dwg שם קובץ הציור: 00-40XX-DD-KGL-HW-LSE
 LOT FILE NAME: LSE-HW-KGL-DD-4008-00.BIT שם קובץ החלק: 00-4008-DD-KGL-HW-LSE

מחזור/ה	גיביון	שלב פרויקט	תחום	ספק
LSE-HW-KGL-DD-4008-00				
