

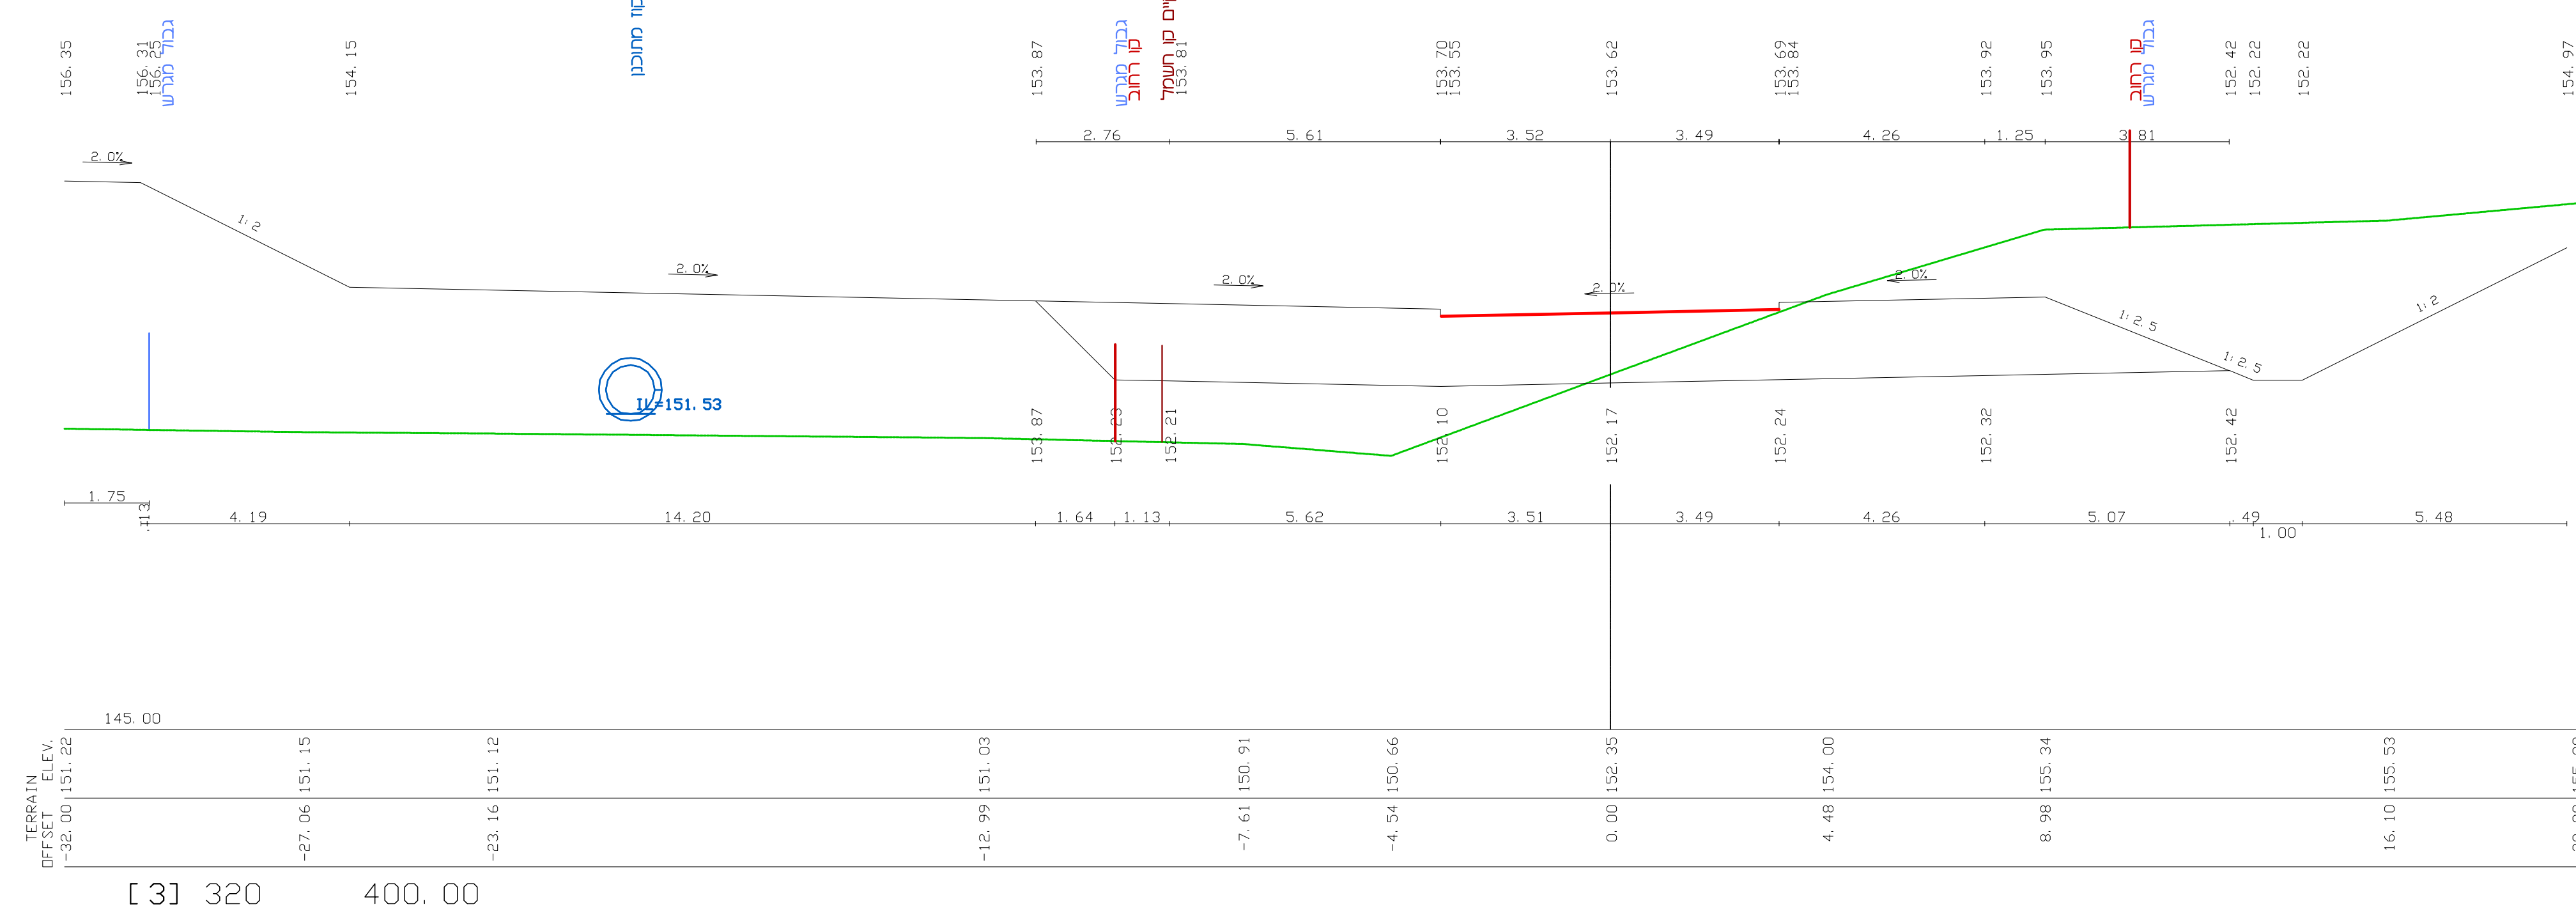
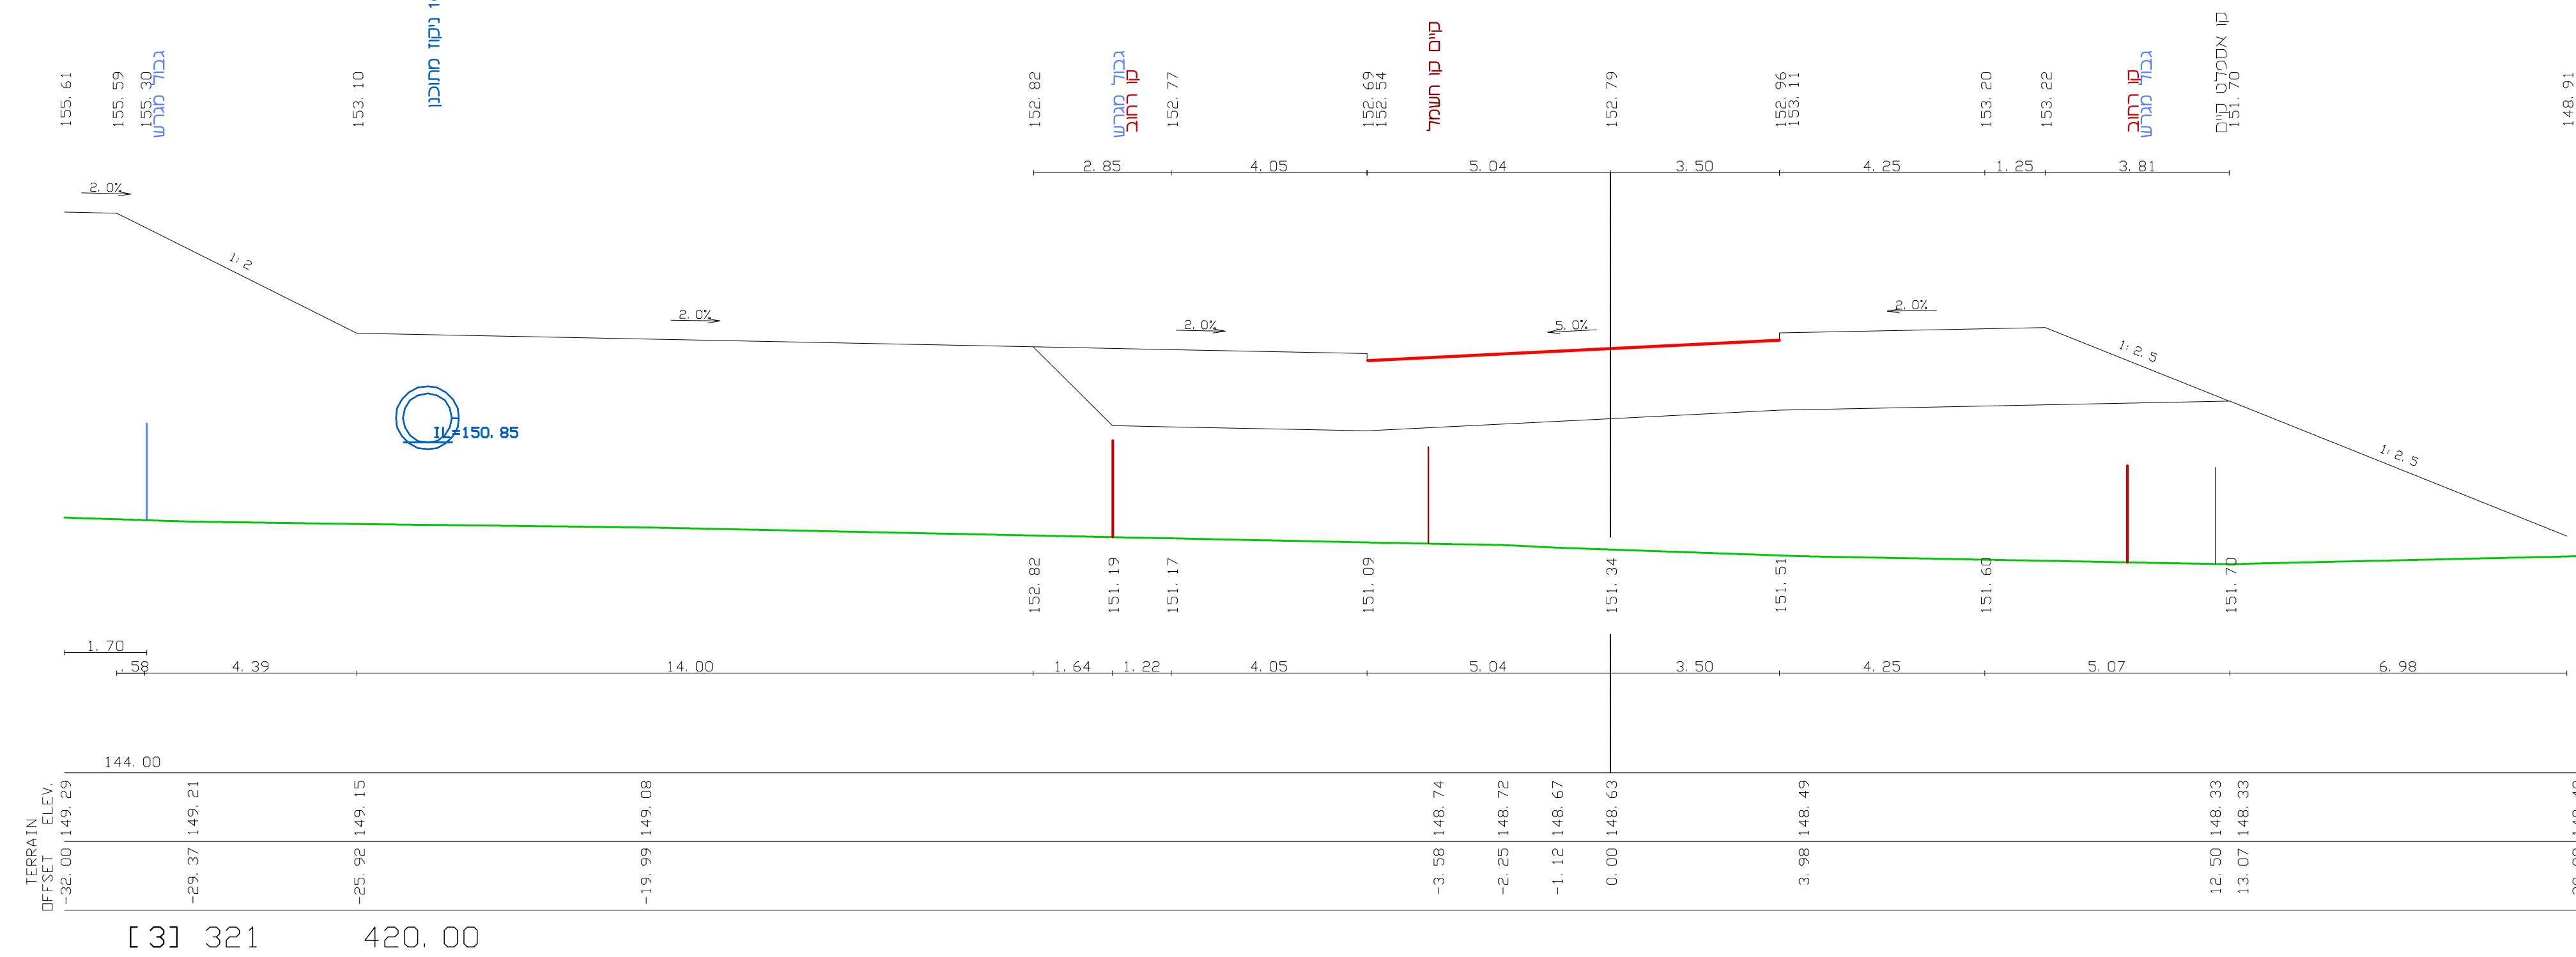
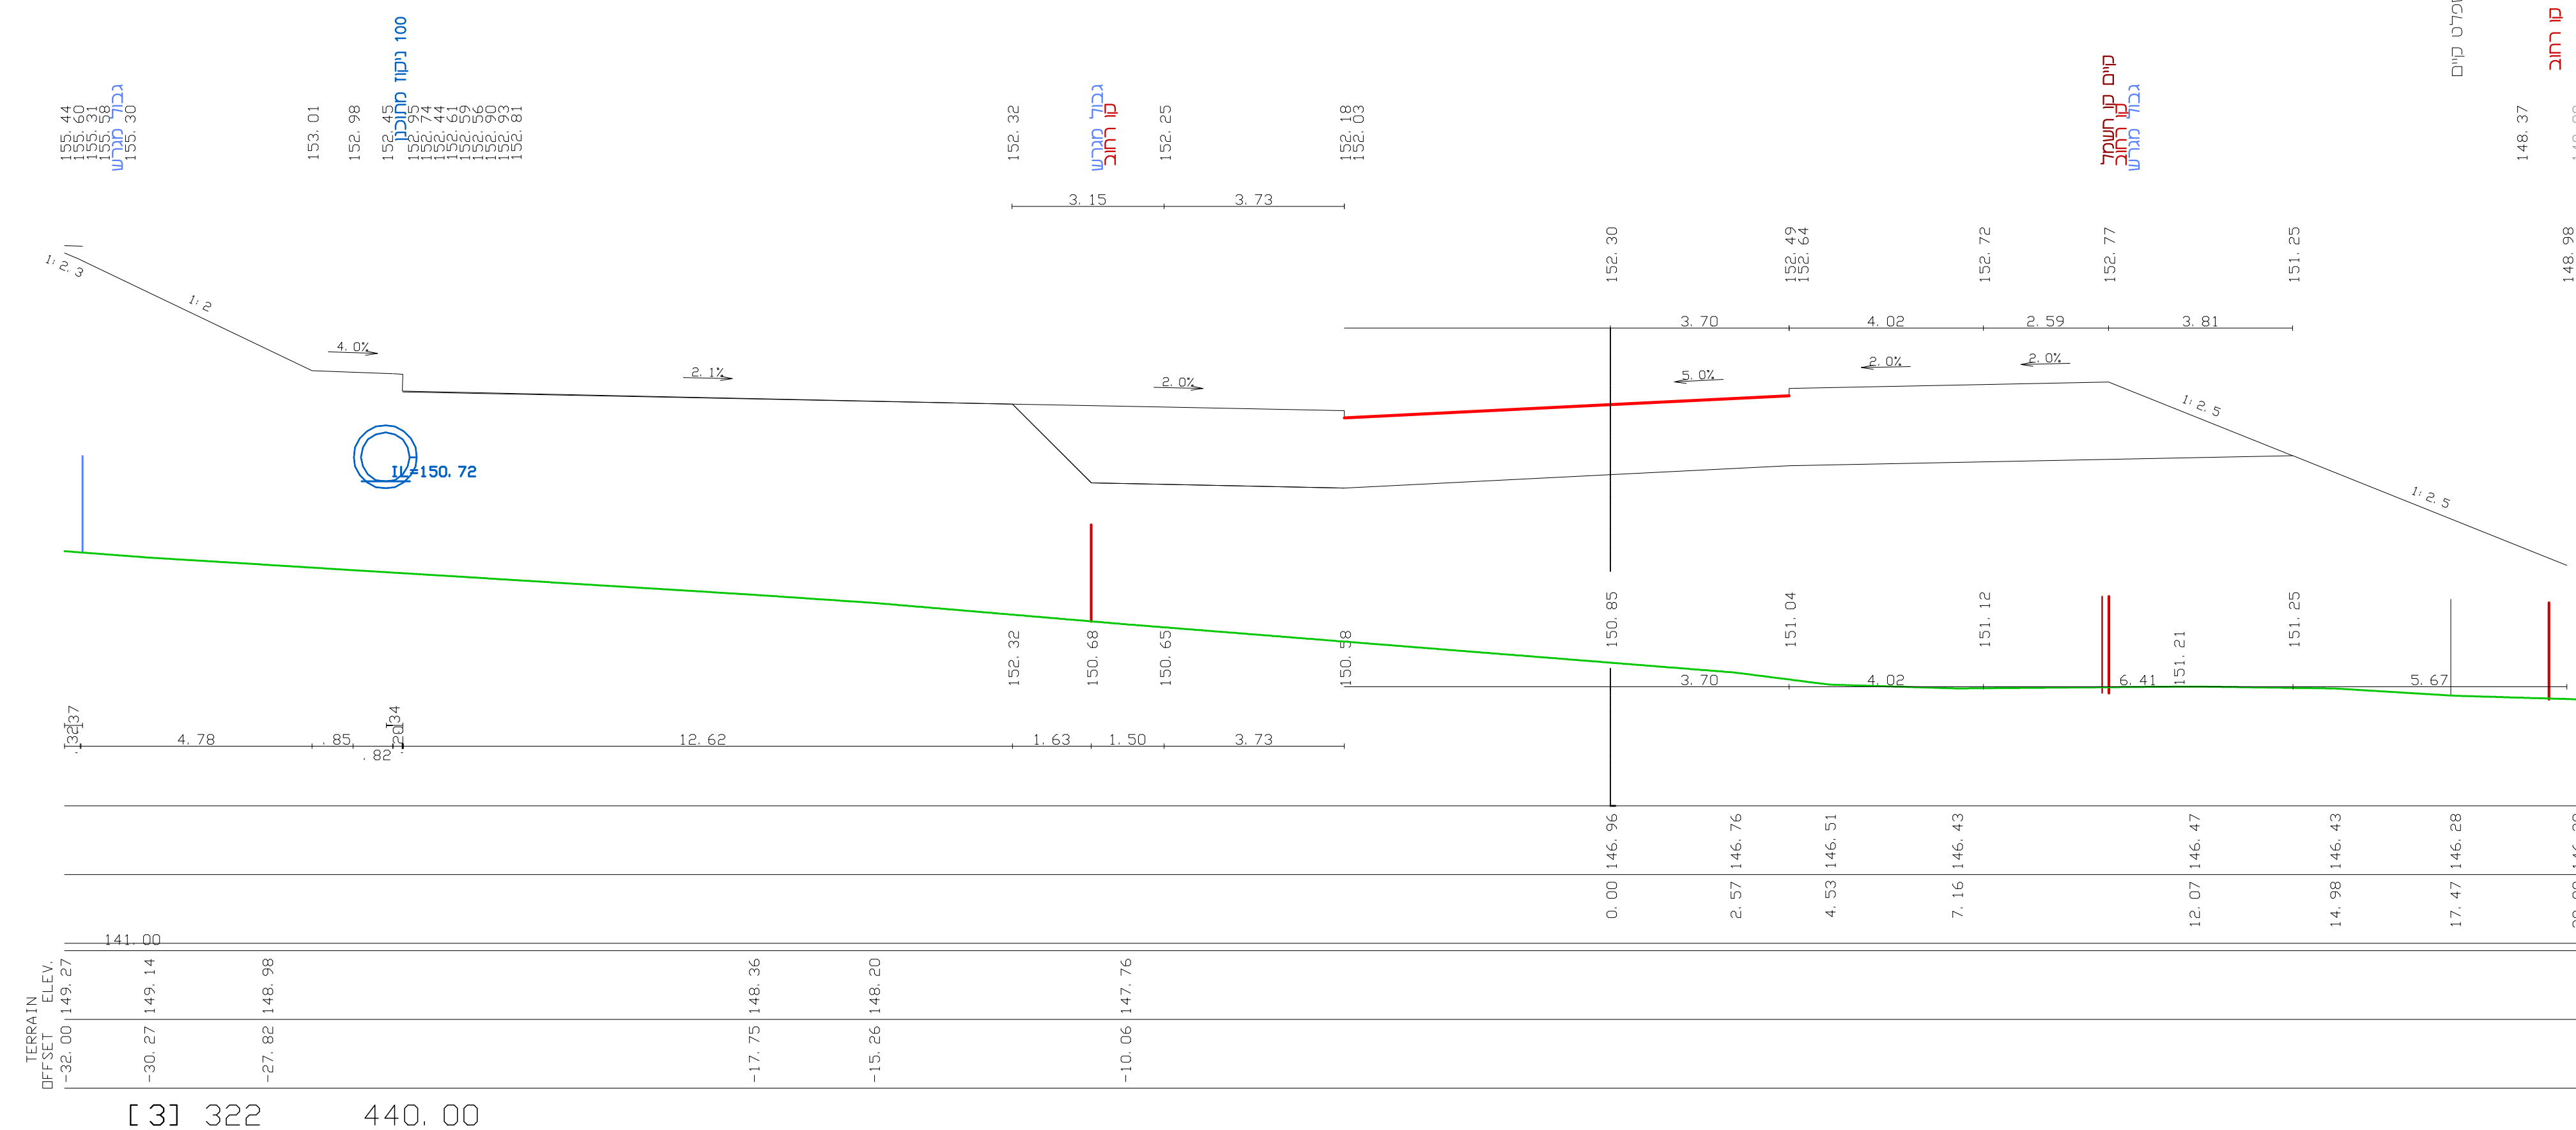
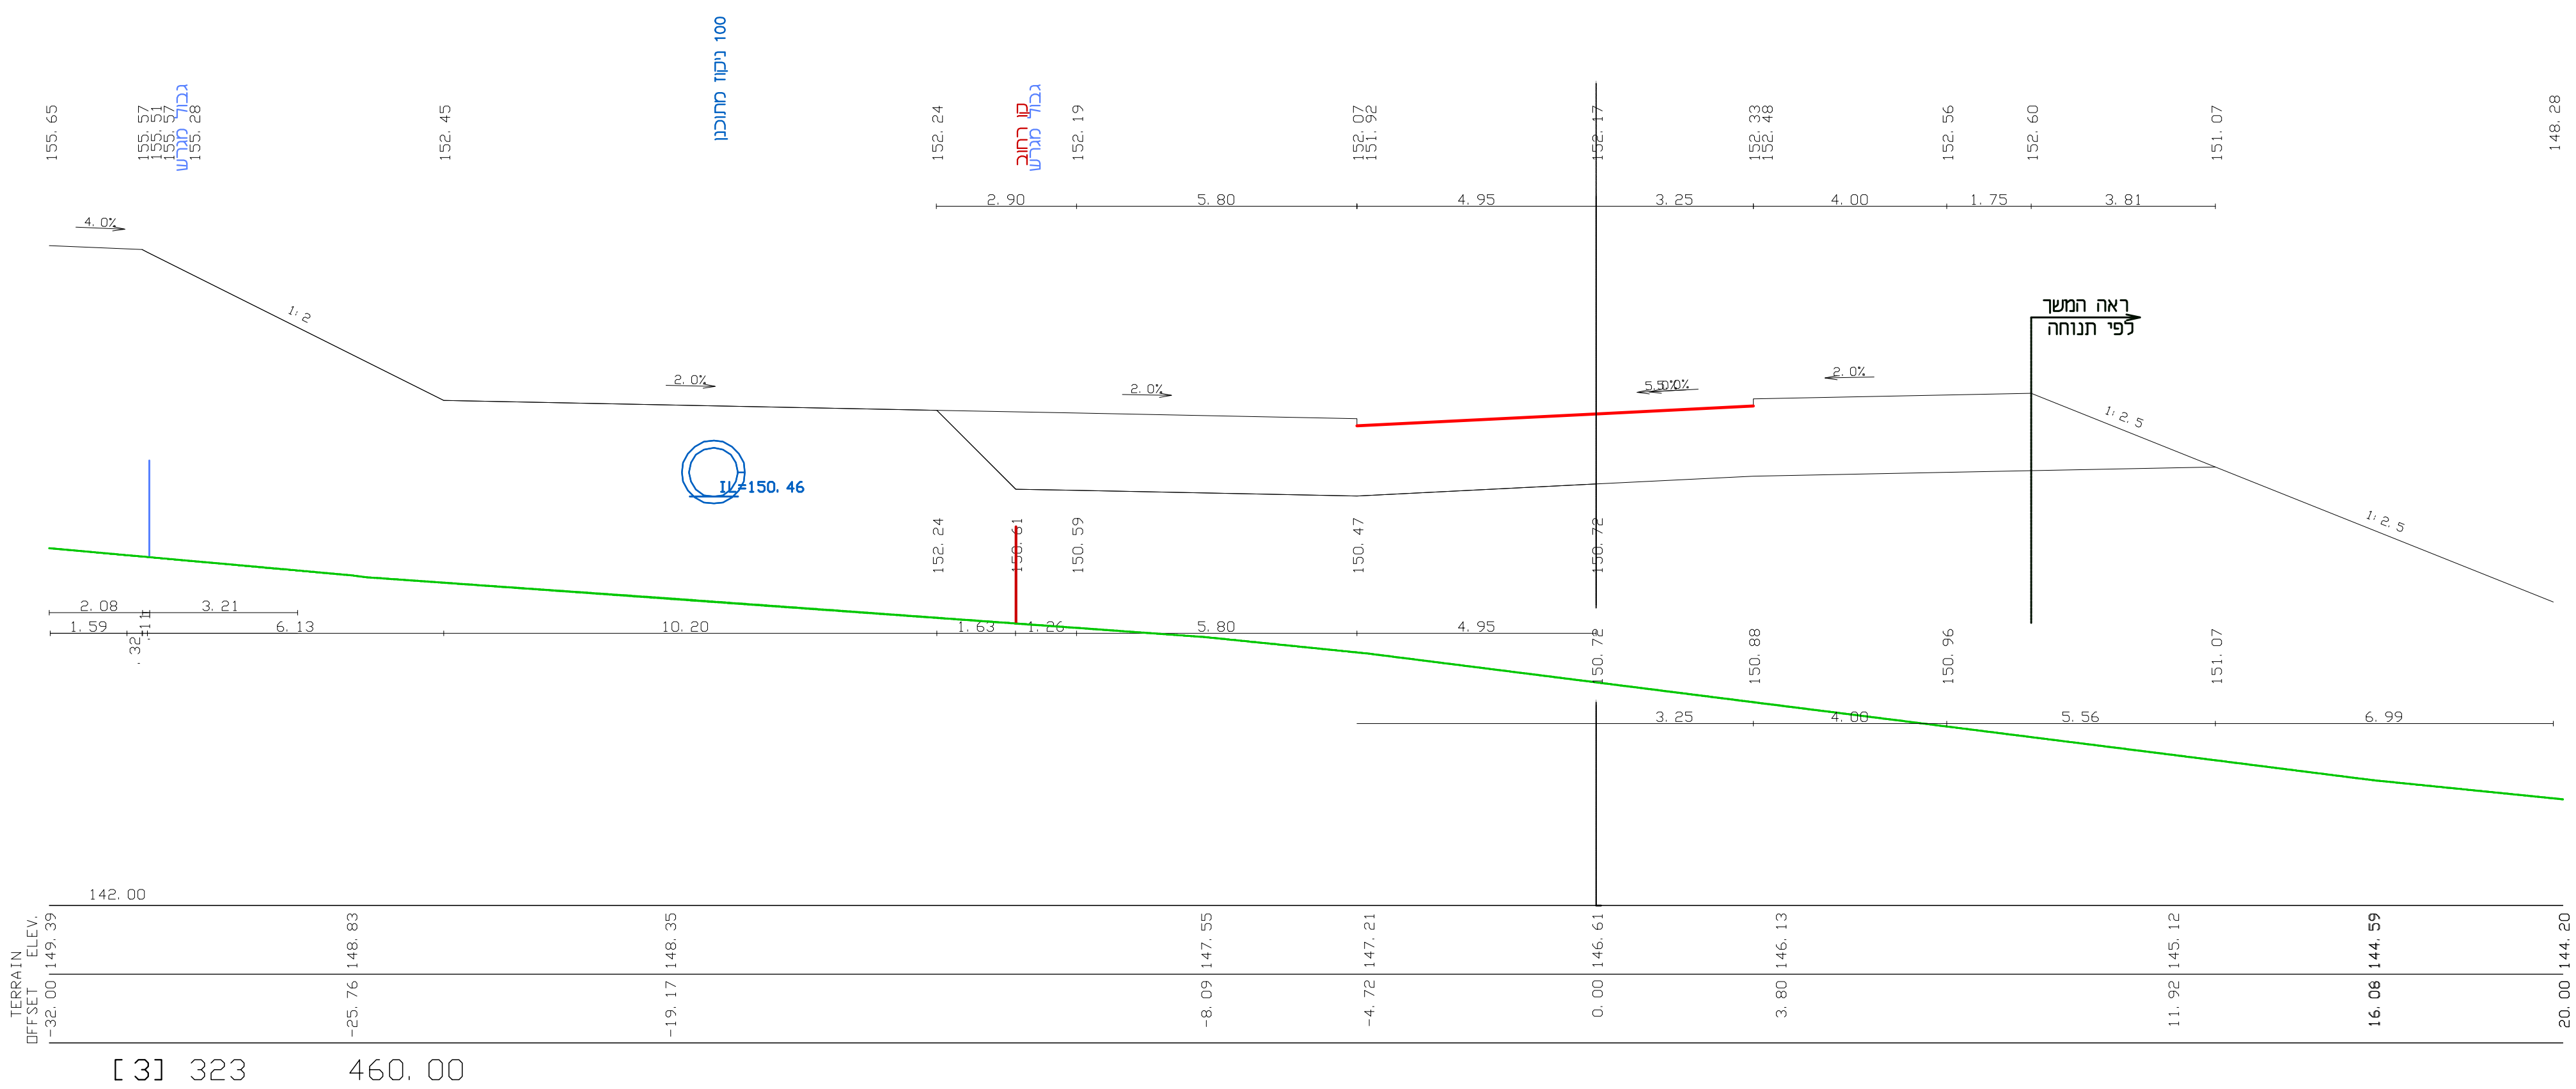


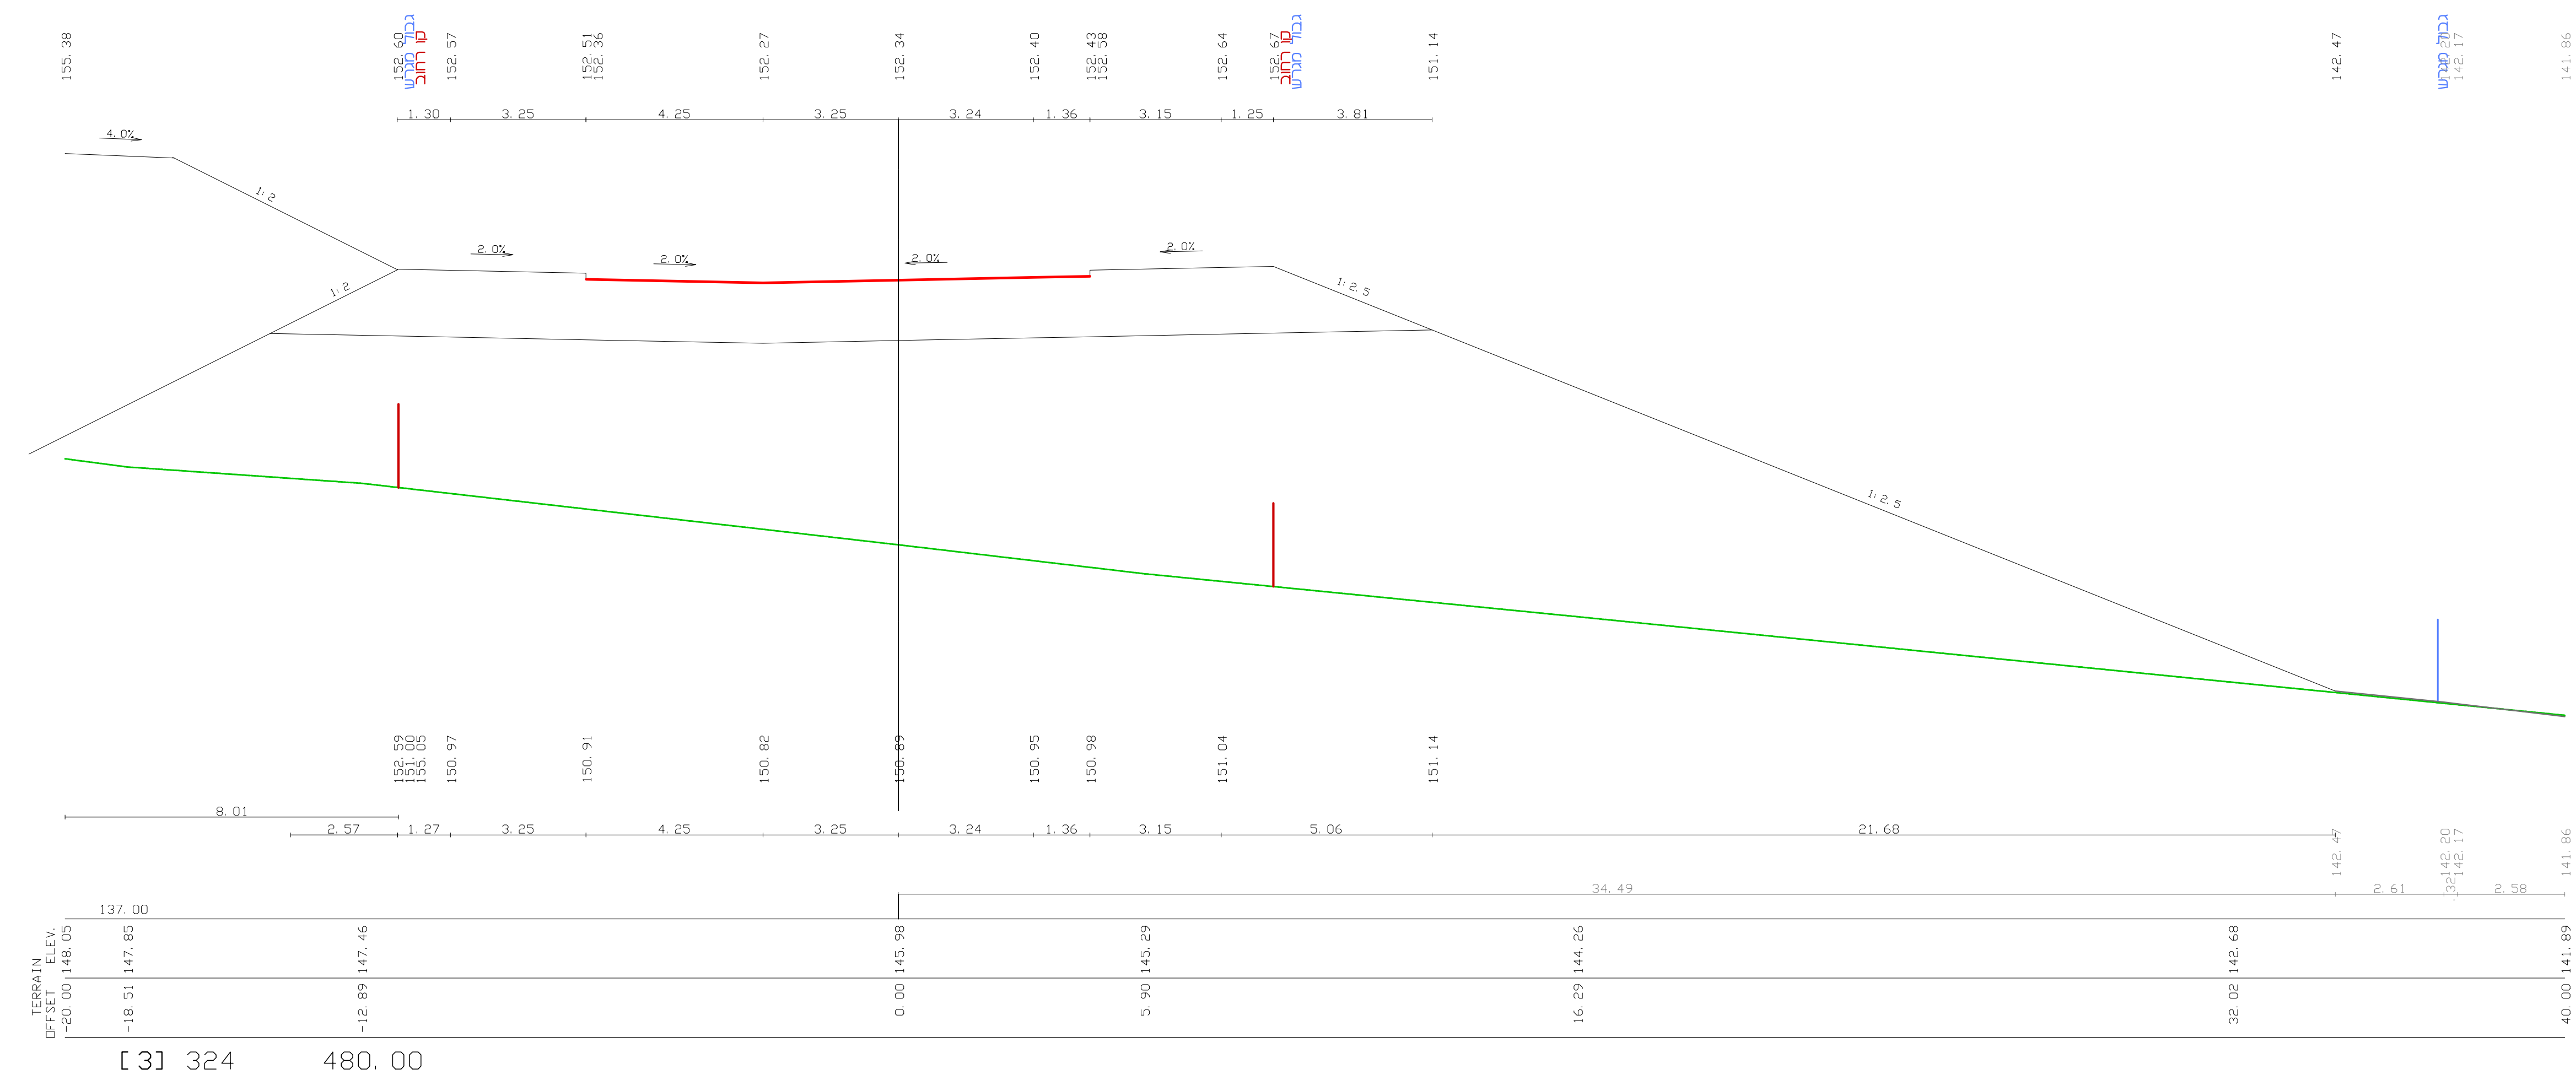

הערות:

[illegible]

העבודה:

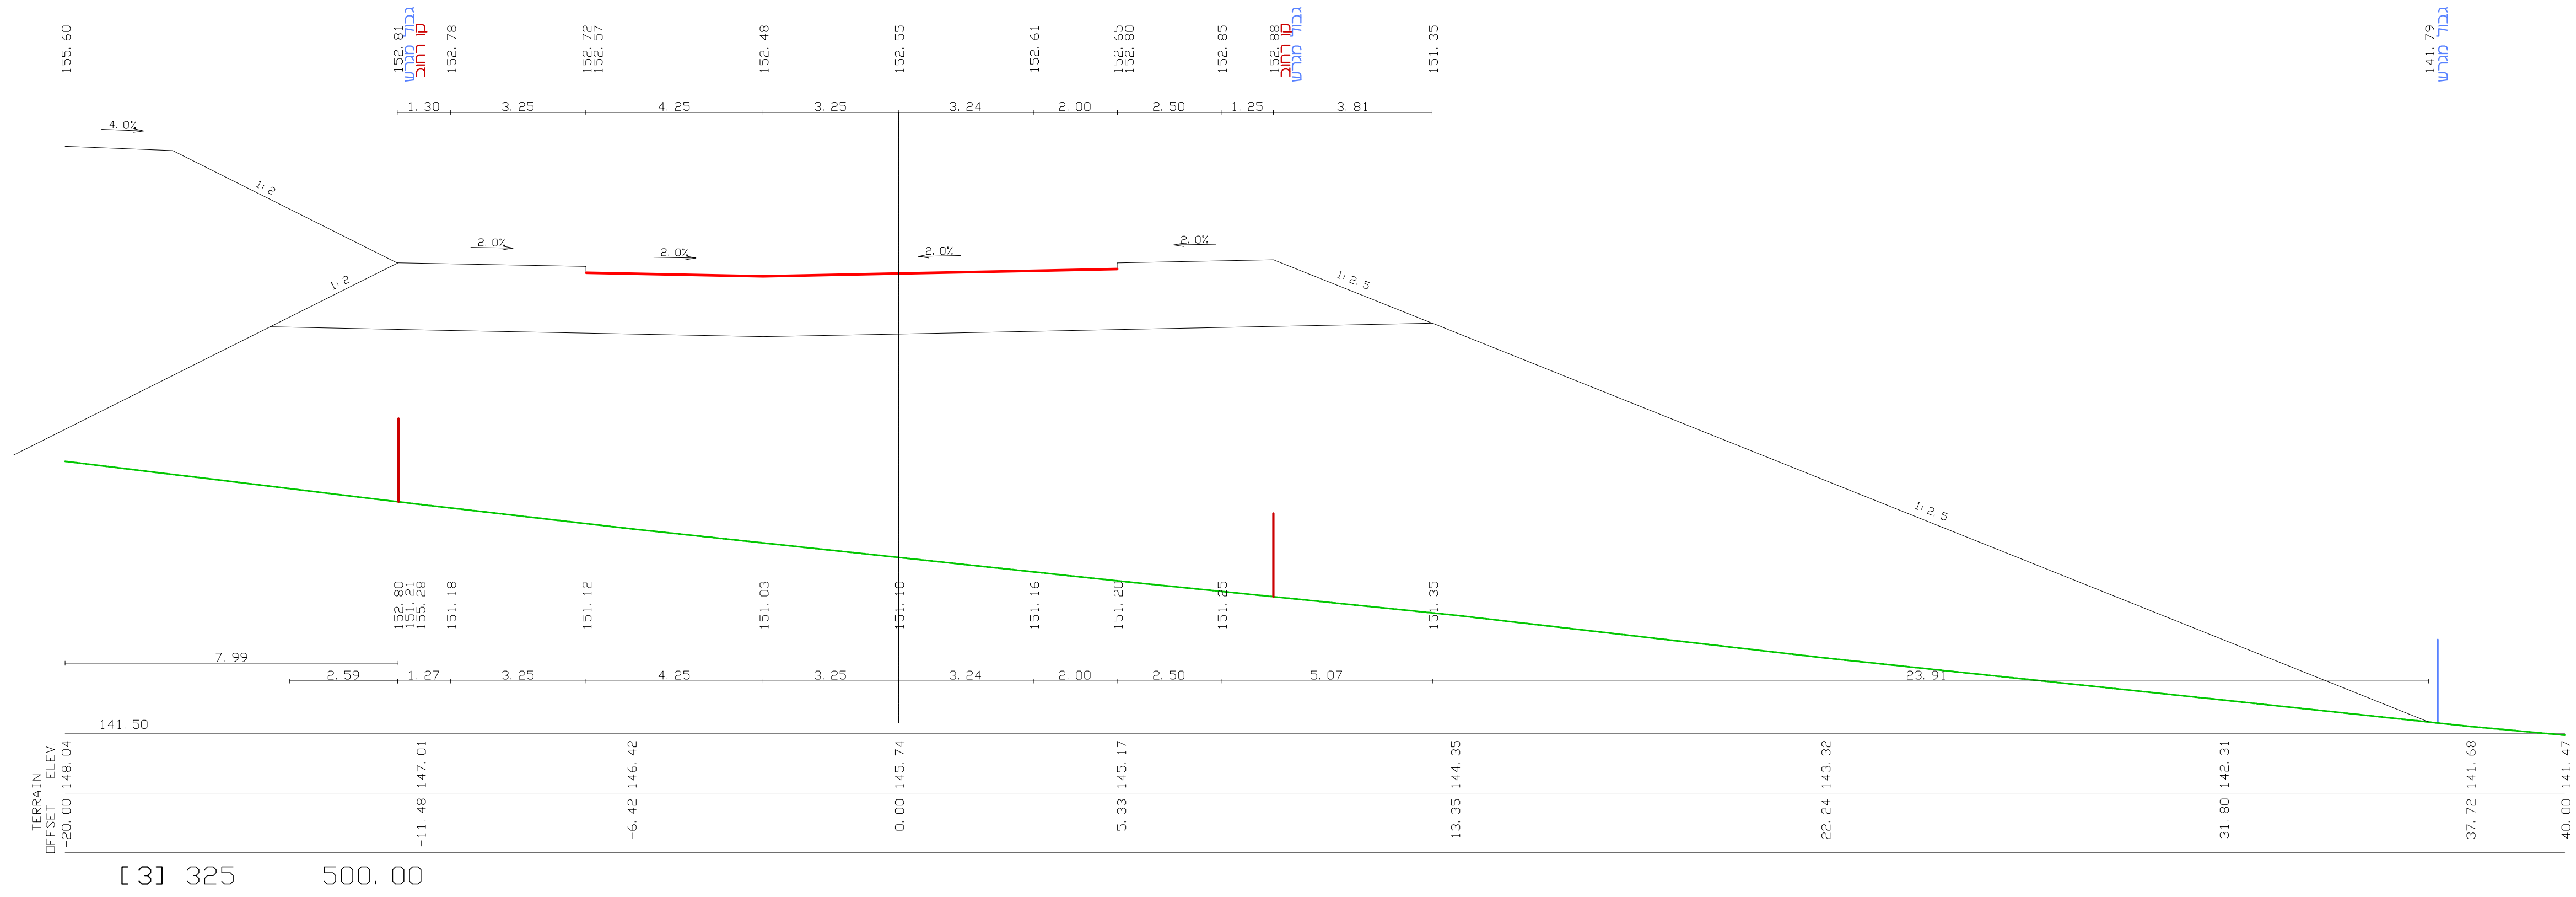

הערות:

- הקירות התומכים מסומנים סכמית.
- לאורך חפירה לעומק עד 75 ס"מ מפני המפלס הסופי יש להזמין את יועץ תכנית מבנה ומתכנן הכבישים לקבוע באם יש להמשיך בחפירה ולאיווה עומק.



(DD) פארק תעשייה קדמת הגליל

הרחבת אזור תעשייה – מערכת דרכים
חתכים לרוחב
כביש מס' 3

לשכת חקנו	ראשוני (SO)	מוקדם (PS)	מפורט (SS)
מטרה	לעיון (FI)	ראשור (FA)	לביצוע (FC)

מס	22/01/18	דנית	דנית	מיכאל
תחזורה	תאריך	תכנו	שרס	אשר
מס פרויקט מתכנן: 2160 קב"מ: 1 : 100				

SHEET FILE NAME: LSE-HW-KGL-DD-40XX-00.dwg
PLOT FILE NAME: LSE-HW-KGL-DD-4009-00.PLT

LSE-HW-KGL-DD-4009-00

Team\2160\DD\SHEET FILES\SE-HW-KGL-DD-40XX-00.dwg, 27/05/2025 18:42:14, avrahamg