


קטע קו ביזב להשלמה

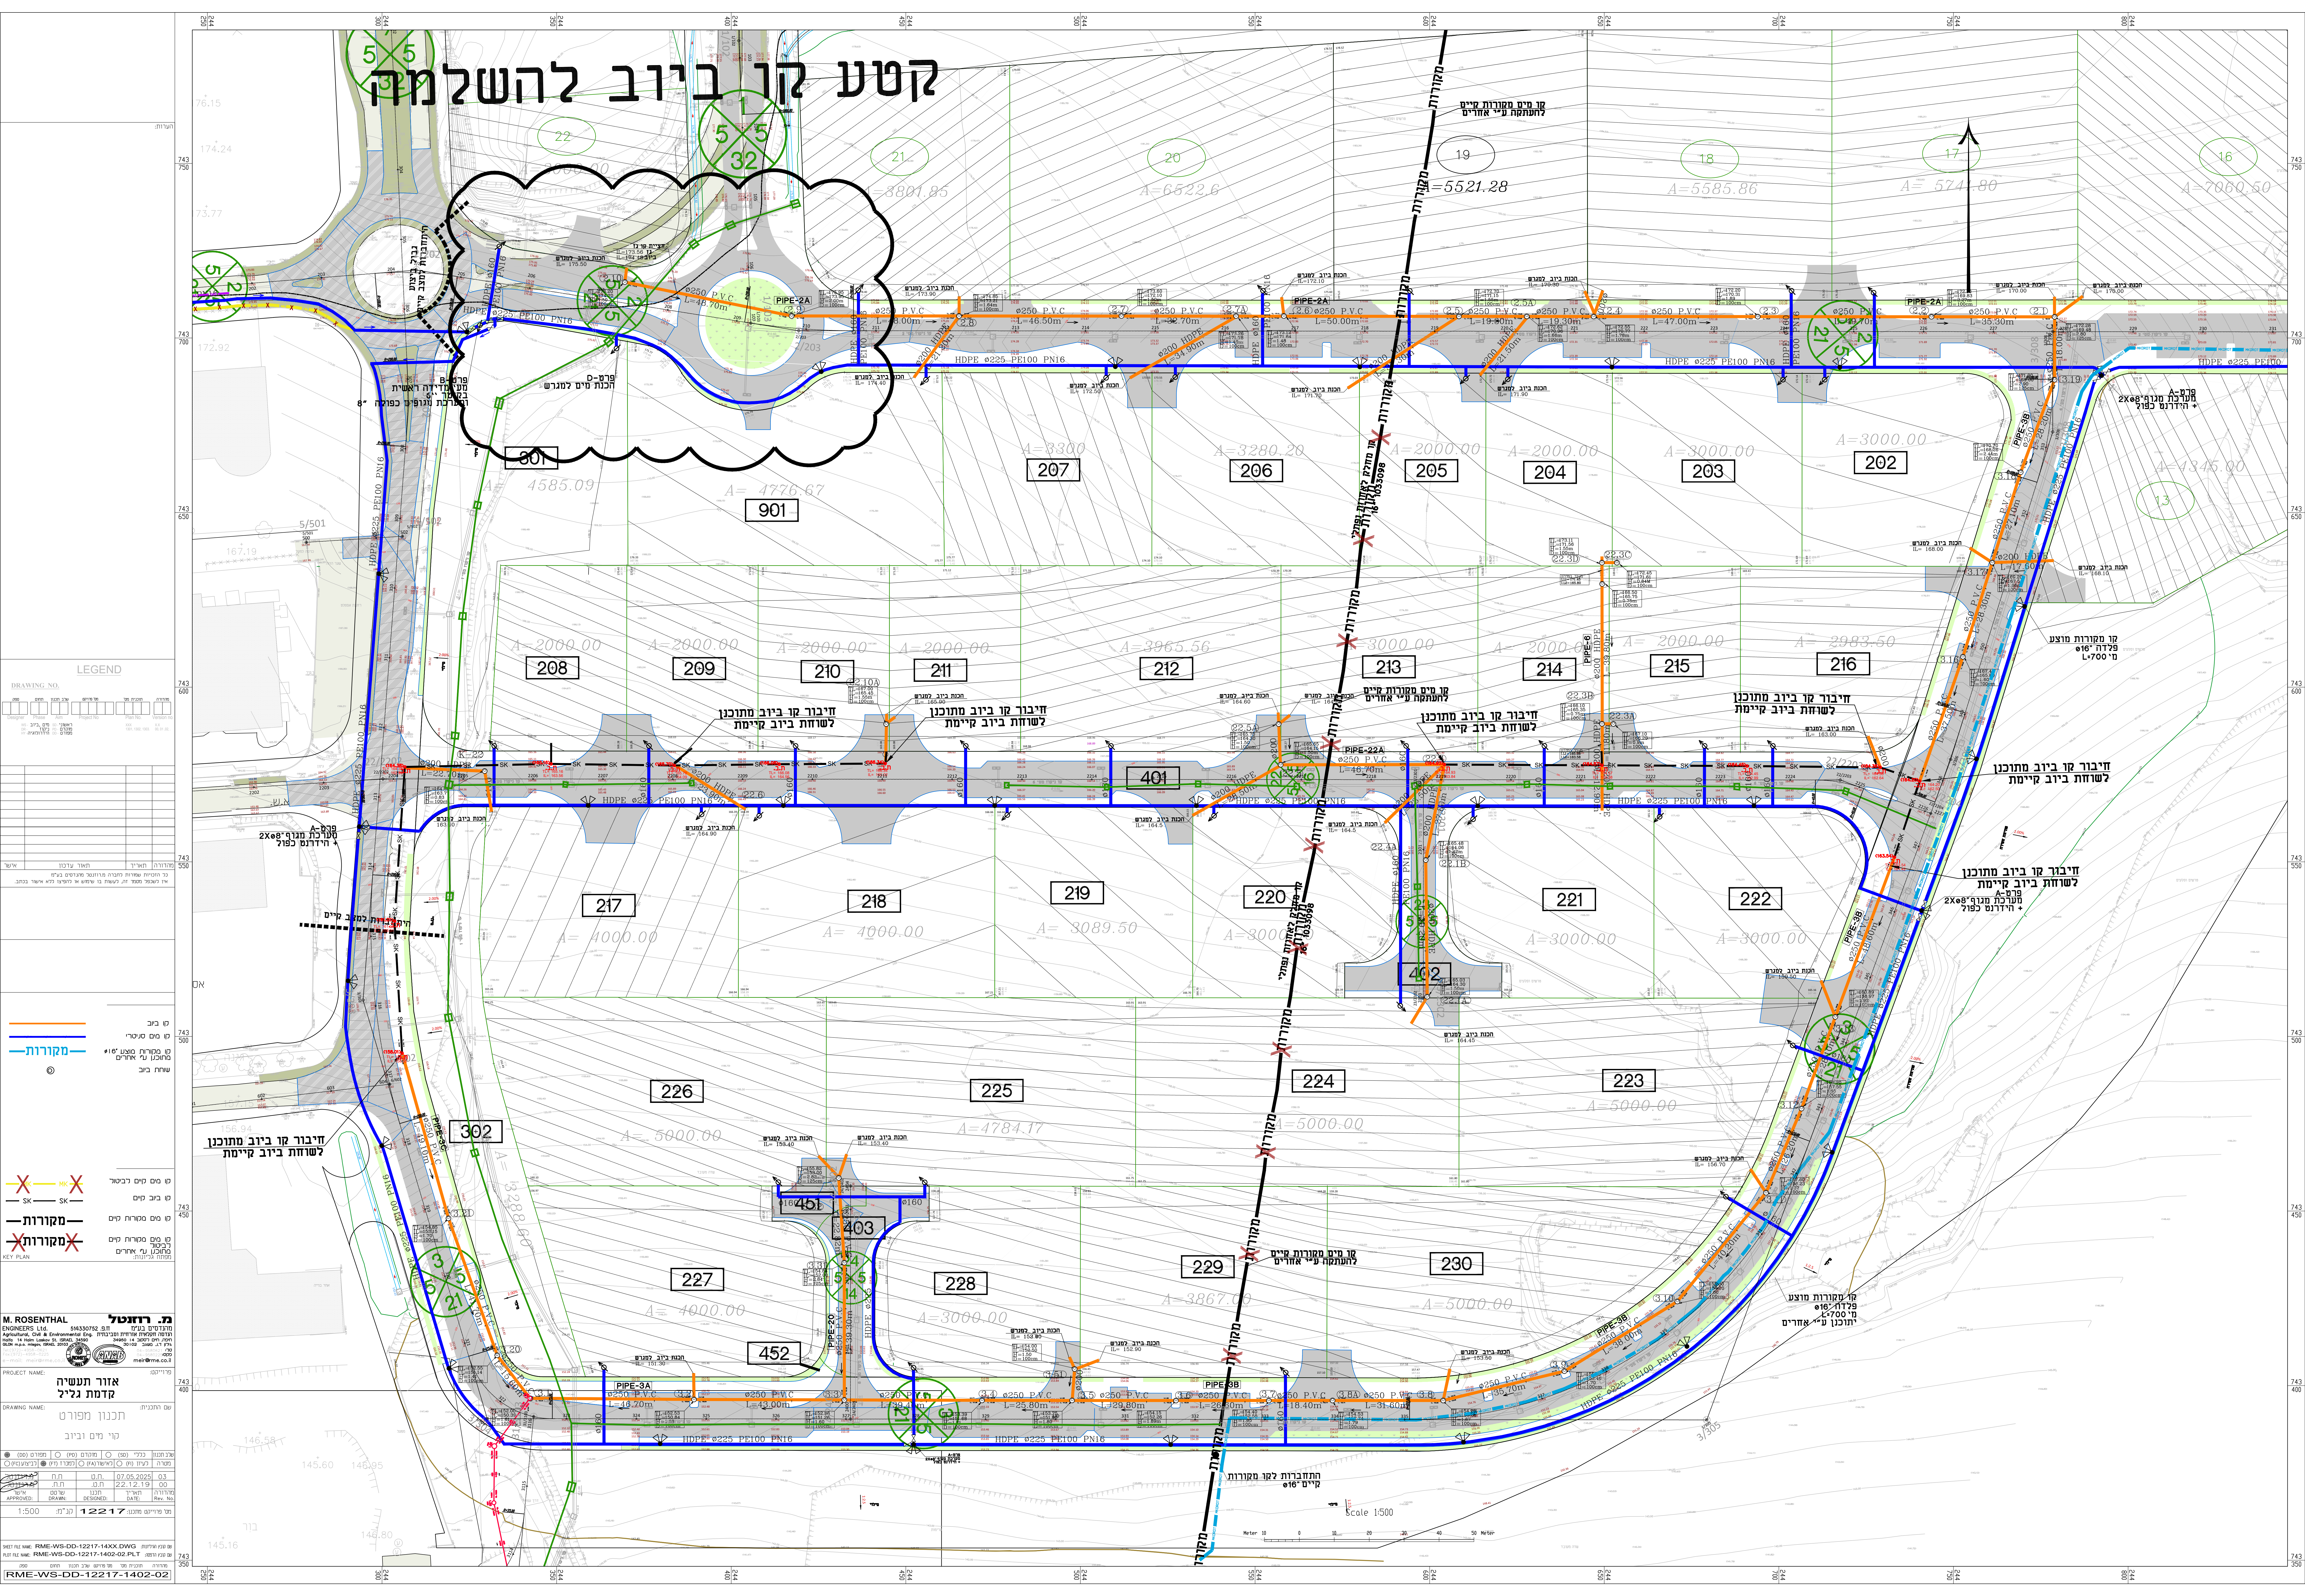

M. ROSENTHAL Engineers Ltd. Agricultural, Civil & Structural 14 Haim Levanon St., GARD, 14500 P.O. Box 100, GARD, 14500 052-5307512 me@mro.co.il		מ. רוזנטל מהנדסים ונדסה חקלאית, אזרחית ונדסה 14 ח'מ לוינון סט., גרד, 14500 ת.ד. 100, גרד, 14500 052-5307512 me@mro.co.il	
PROJECT NAME: אזור תעשייה קדמת גליל			
DRAWING NAME: תכנון מפרוט קווי מים ביו			
שם התכנית: תכנון מפרוט קווי מים ביו			
(ס) סטודיו (מ) משרד (פ) פרט	(ס) סטודיו (מ) משרד (פ) פרט	(ס) סטודיו (מ) משרד (פ) פרט	(ס) סטודיו (מ) משרד (פ) פרט
ח'ח 07.05.2025 16"IN APPROVED	ח'ח 07.05.2025 16"IN DRAWING	כד"ר 07.05.2025 16"IN DESIGNED	כד"ר 07.05.2025 16"IN DATE
1:500	1:500	1:2217	1:2217
שם המעצב: קווי מים ביו			

SHEET FILE NAME: RME-WS-DD-12217-14XX.DWG 01/09/2018 13:30
PLOT FILE NAME: RME-WS-DD-12217-1402-02.PLT 01/09/2018 13:30

מחזורית תוכנית מס' מפרט/מסלול שלב חתך/צנף חומרים

RME-WS-DD-12217-1402-02