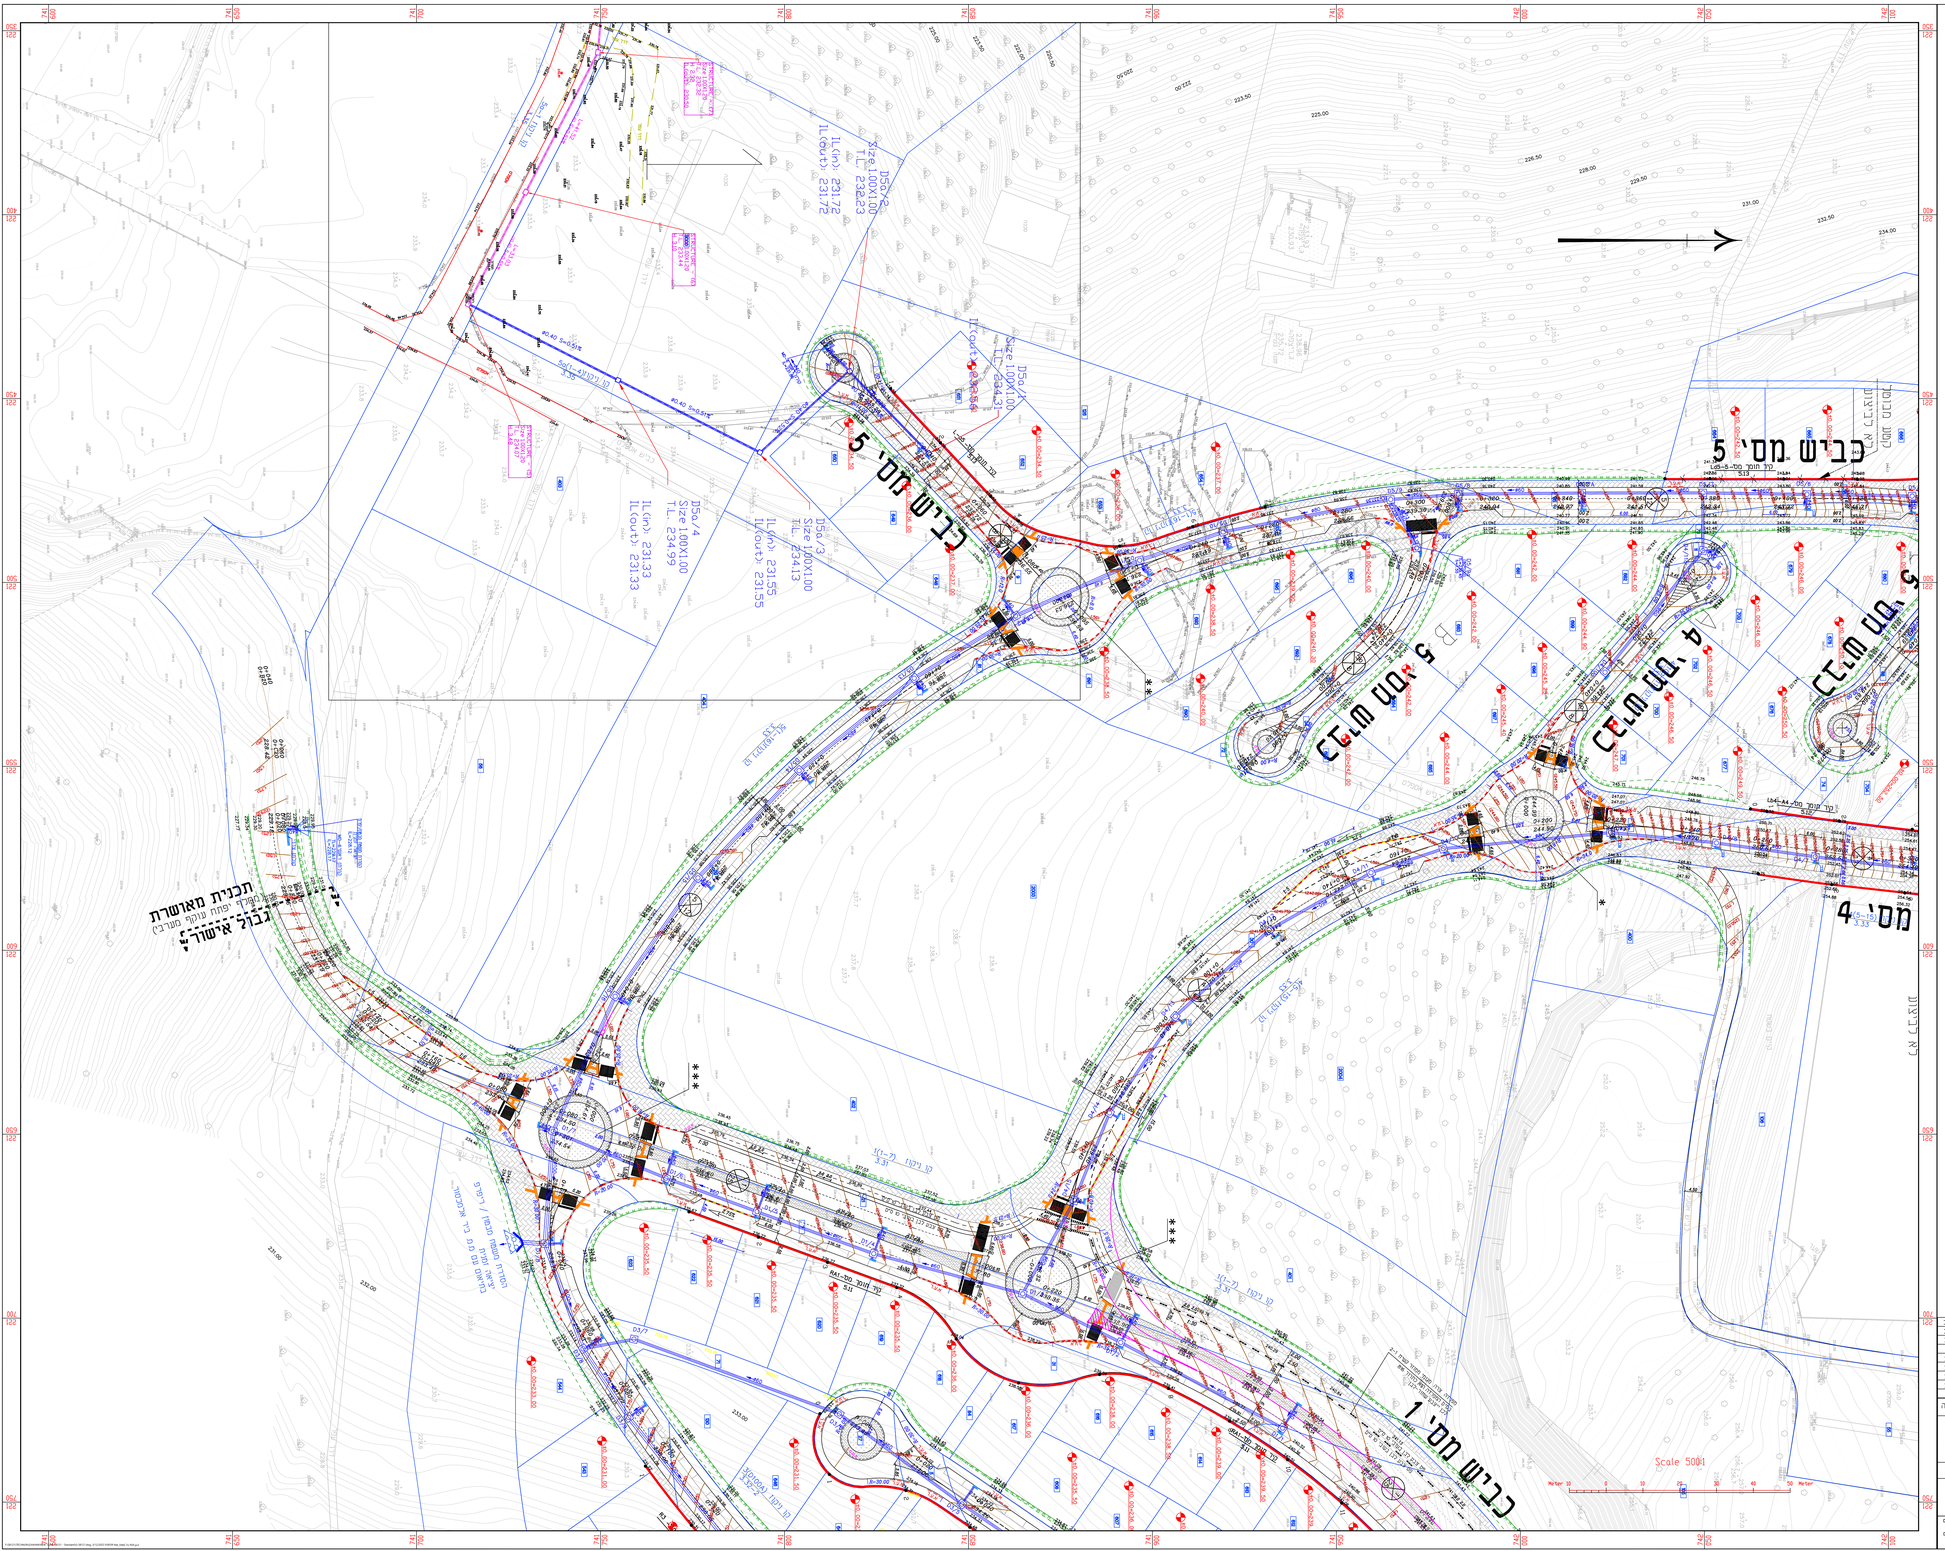

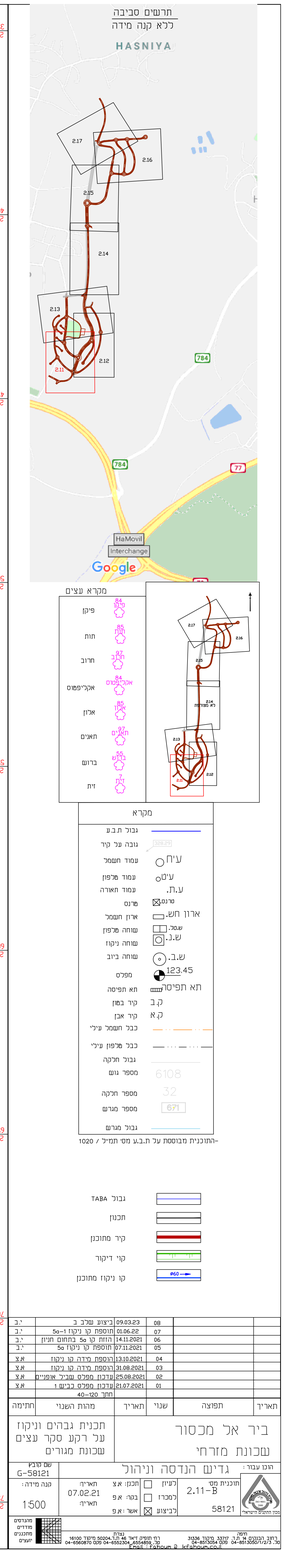

				09.03.23	בצוע שכב ב	08	ר.כ
				01.06.22	תוספת קו ניקוז 1-5a	07	ר.כ
				14.11.2021	הזזת קו 5a בחתוך חניון	06	ר.כ
				07.11.2021	תוספת קו ניקוז 5a	05	ר.כ
				13.10.2021	הוספת מדרה קו ניקוז	04	א.ש
				31.08.2021	הוספת מדרה קו ניקוז	03	א.ש
				25.08.2021	עדכון מפרט עבור אופנים	02	א.ש
				21.07.2021	עדכון מפרט וביוב 1	01	א.ש
					תחר מקו-40		
חתימה	מהות השנוי	תאריך	שנוי	תמונה		תאריך	

תכנית גבהים וניקוז
על רקע סקר עצים
שכונת מגורים

ביר אל מכסור
שכונת מזרחי

הונ עבור:	גדיש הנדסה וניהול		
תוכנית מס	2.11-B	לעיון ☐	תוכנן: א.ש
		למכרז ☐	נבח: א.ש
	58121	לביצוע ☒	אשר: א.ש
שם קובץ	G-58121		
קנה מידה:	1500	תאריך	07.02.21
		תאריך	

מגבשים
מודדים
מתכננים
יועצים

מגבשים
מודדים
מתכננים
יועצים

מגבשים
מודדים
מתכננים
יועצים