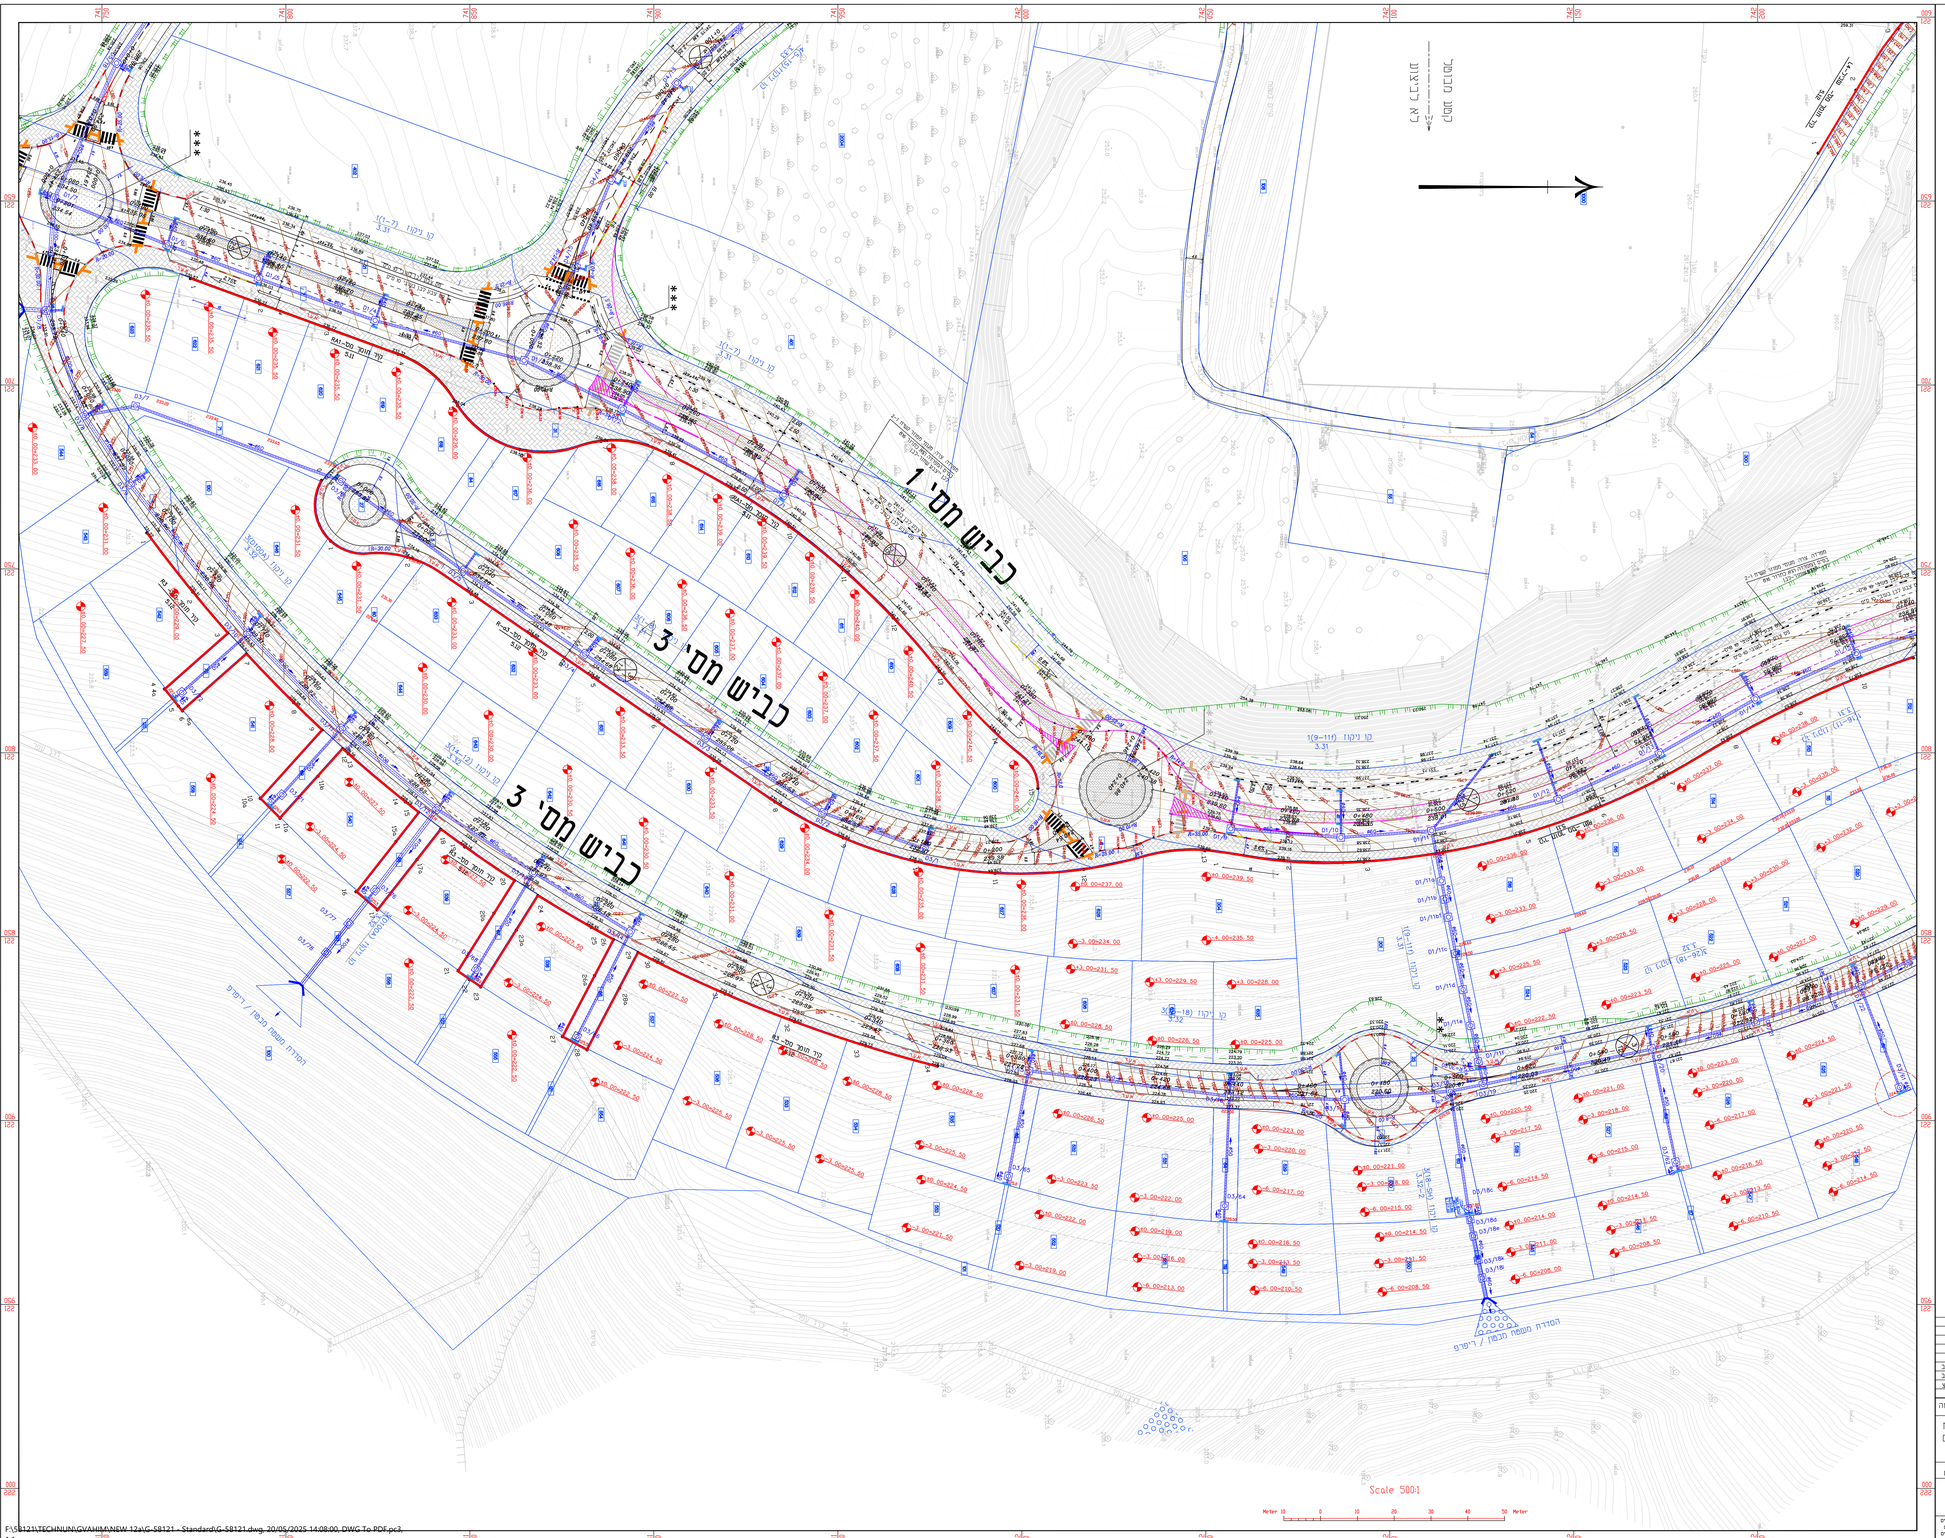

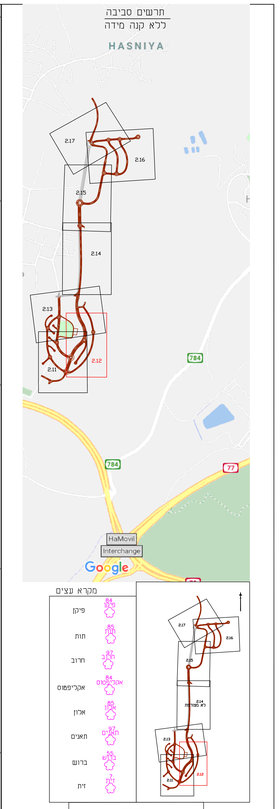

מקרא עצים

פיקוס	
חזות	
חרוב	
אוקליפטוס	
אורן	
תאנים	
ברוש	
זית	

מקרא

גבול ת.ב.ג	
גובה מב קיר	
עמוד חשמל	ע.ח
עמוד מרפסן	ע.מ
עמוד תאורה	ע.ת.
פרנס	
ארון חשמל	ארון חש.
שוחה מרפסן	שו.מ.
שוחה ניקוז	ש.נ.
שוחה ביוב	ש.ב.
מפלס	123.45
חצ חפיסה	חצ חפיסה
קיר בטון	ק.ב
קיר אבן	ק.א
כבל חשמל ע"י	
כבל מרפסן ע"י	
גבול חלקה	
מספר גוש	6108
מספר חלקה	32
מספר מגרש	671
גבול מגרש	

-התוכנית מבוססת על ת.ב.ג מס' תמ"ל / 1020

גבול TABA	
תכנון	
קיר מחוזק	
קיר דיקור	
קו ניקוז מחוזק	