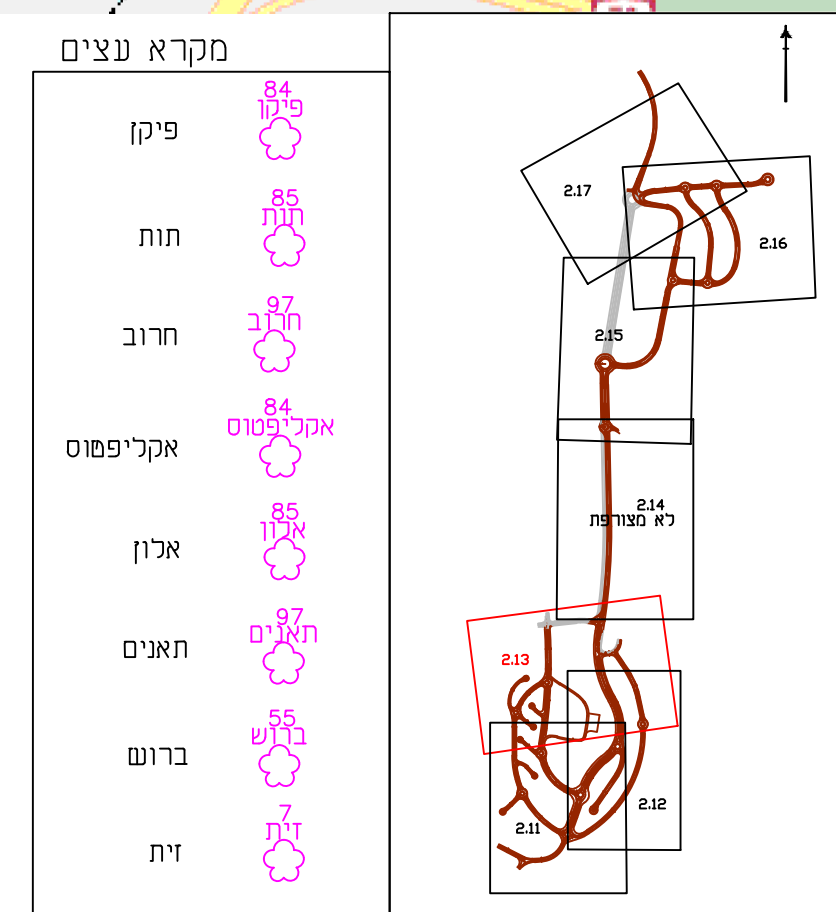
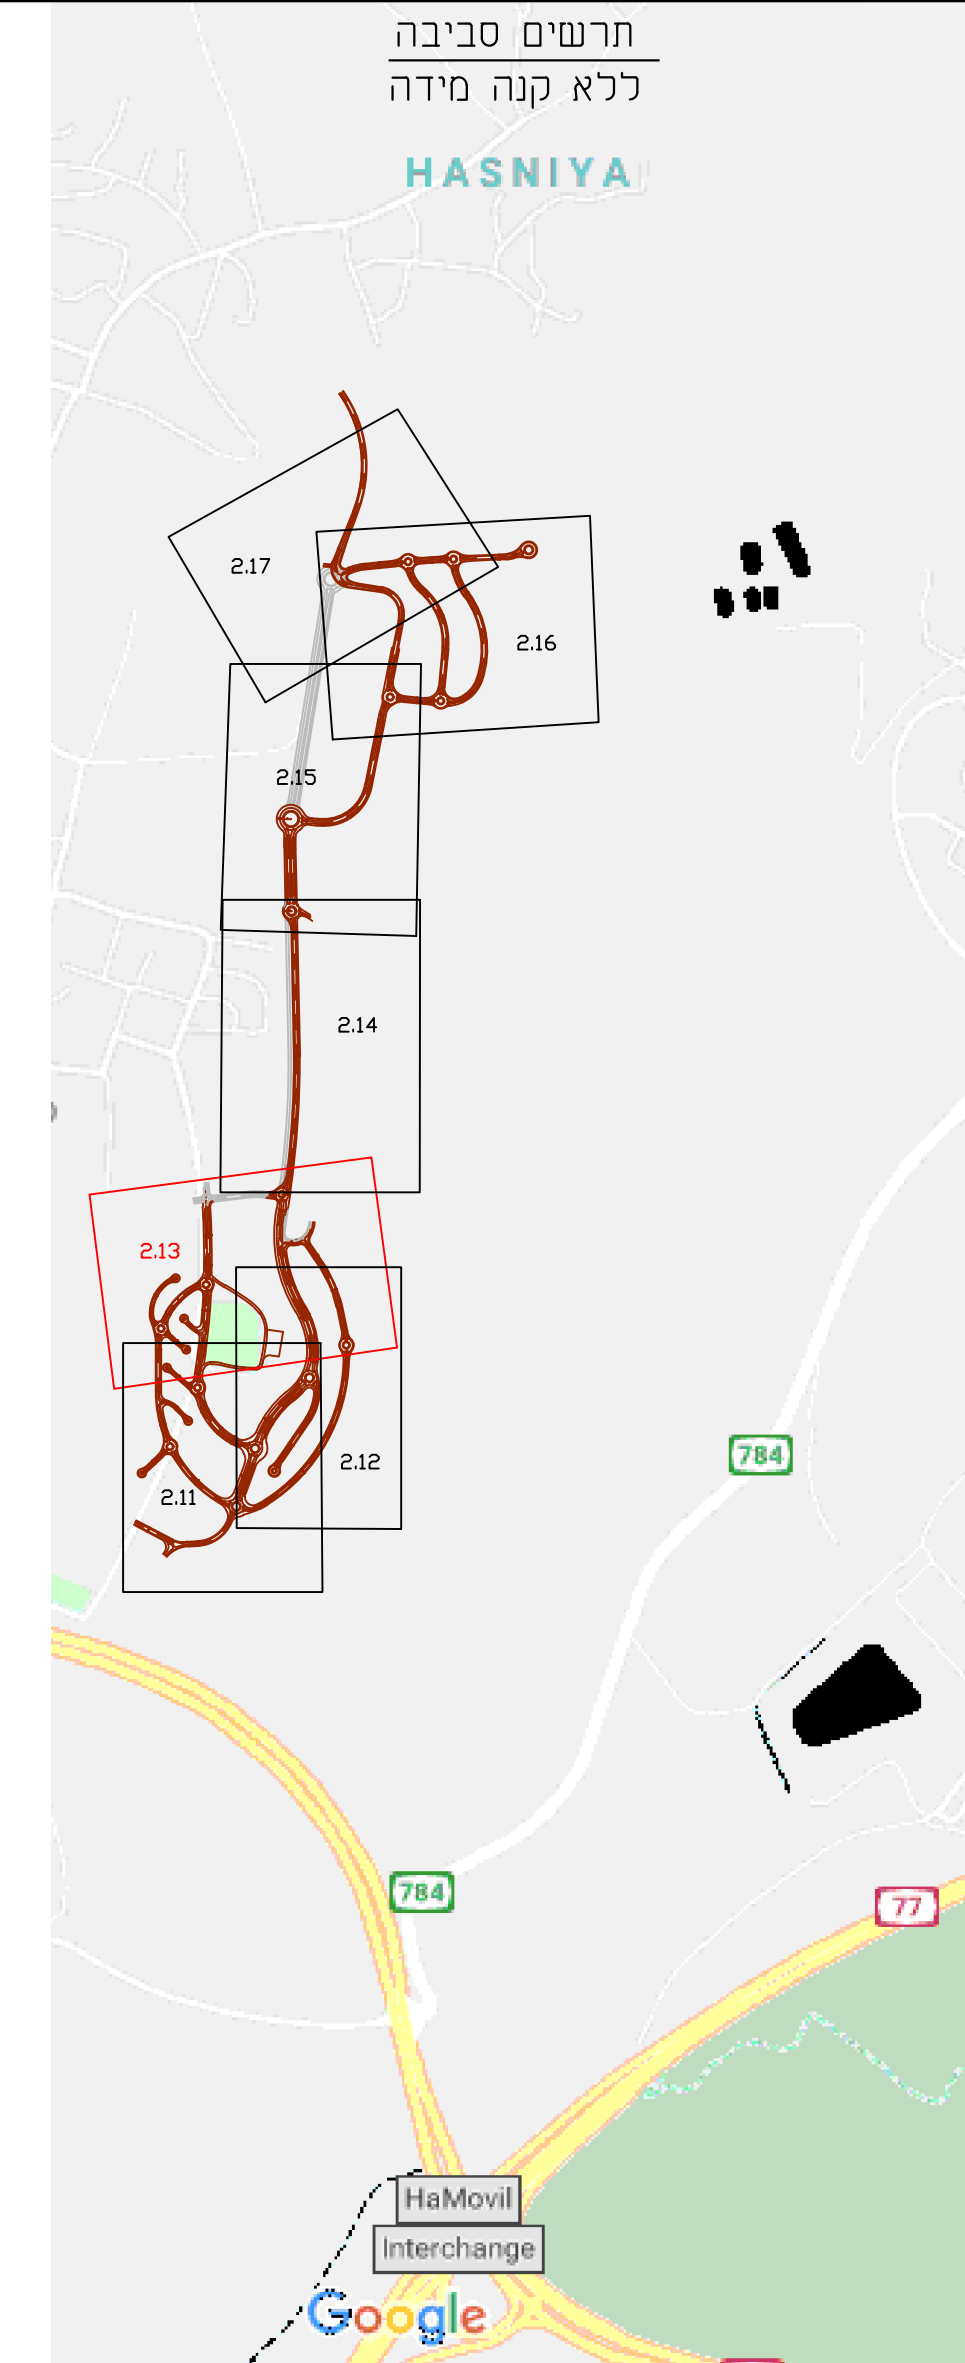
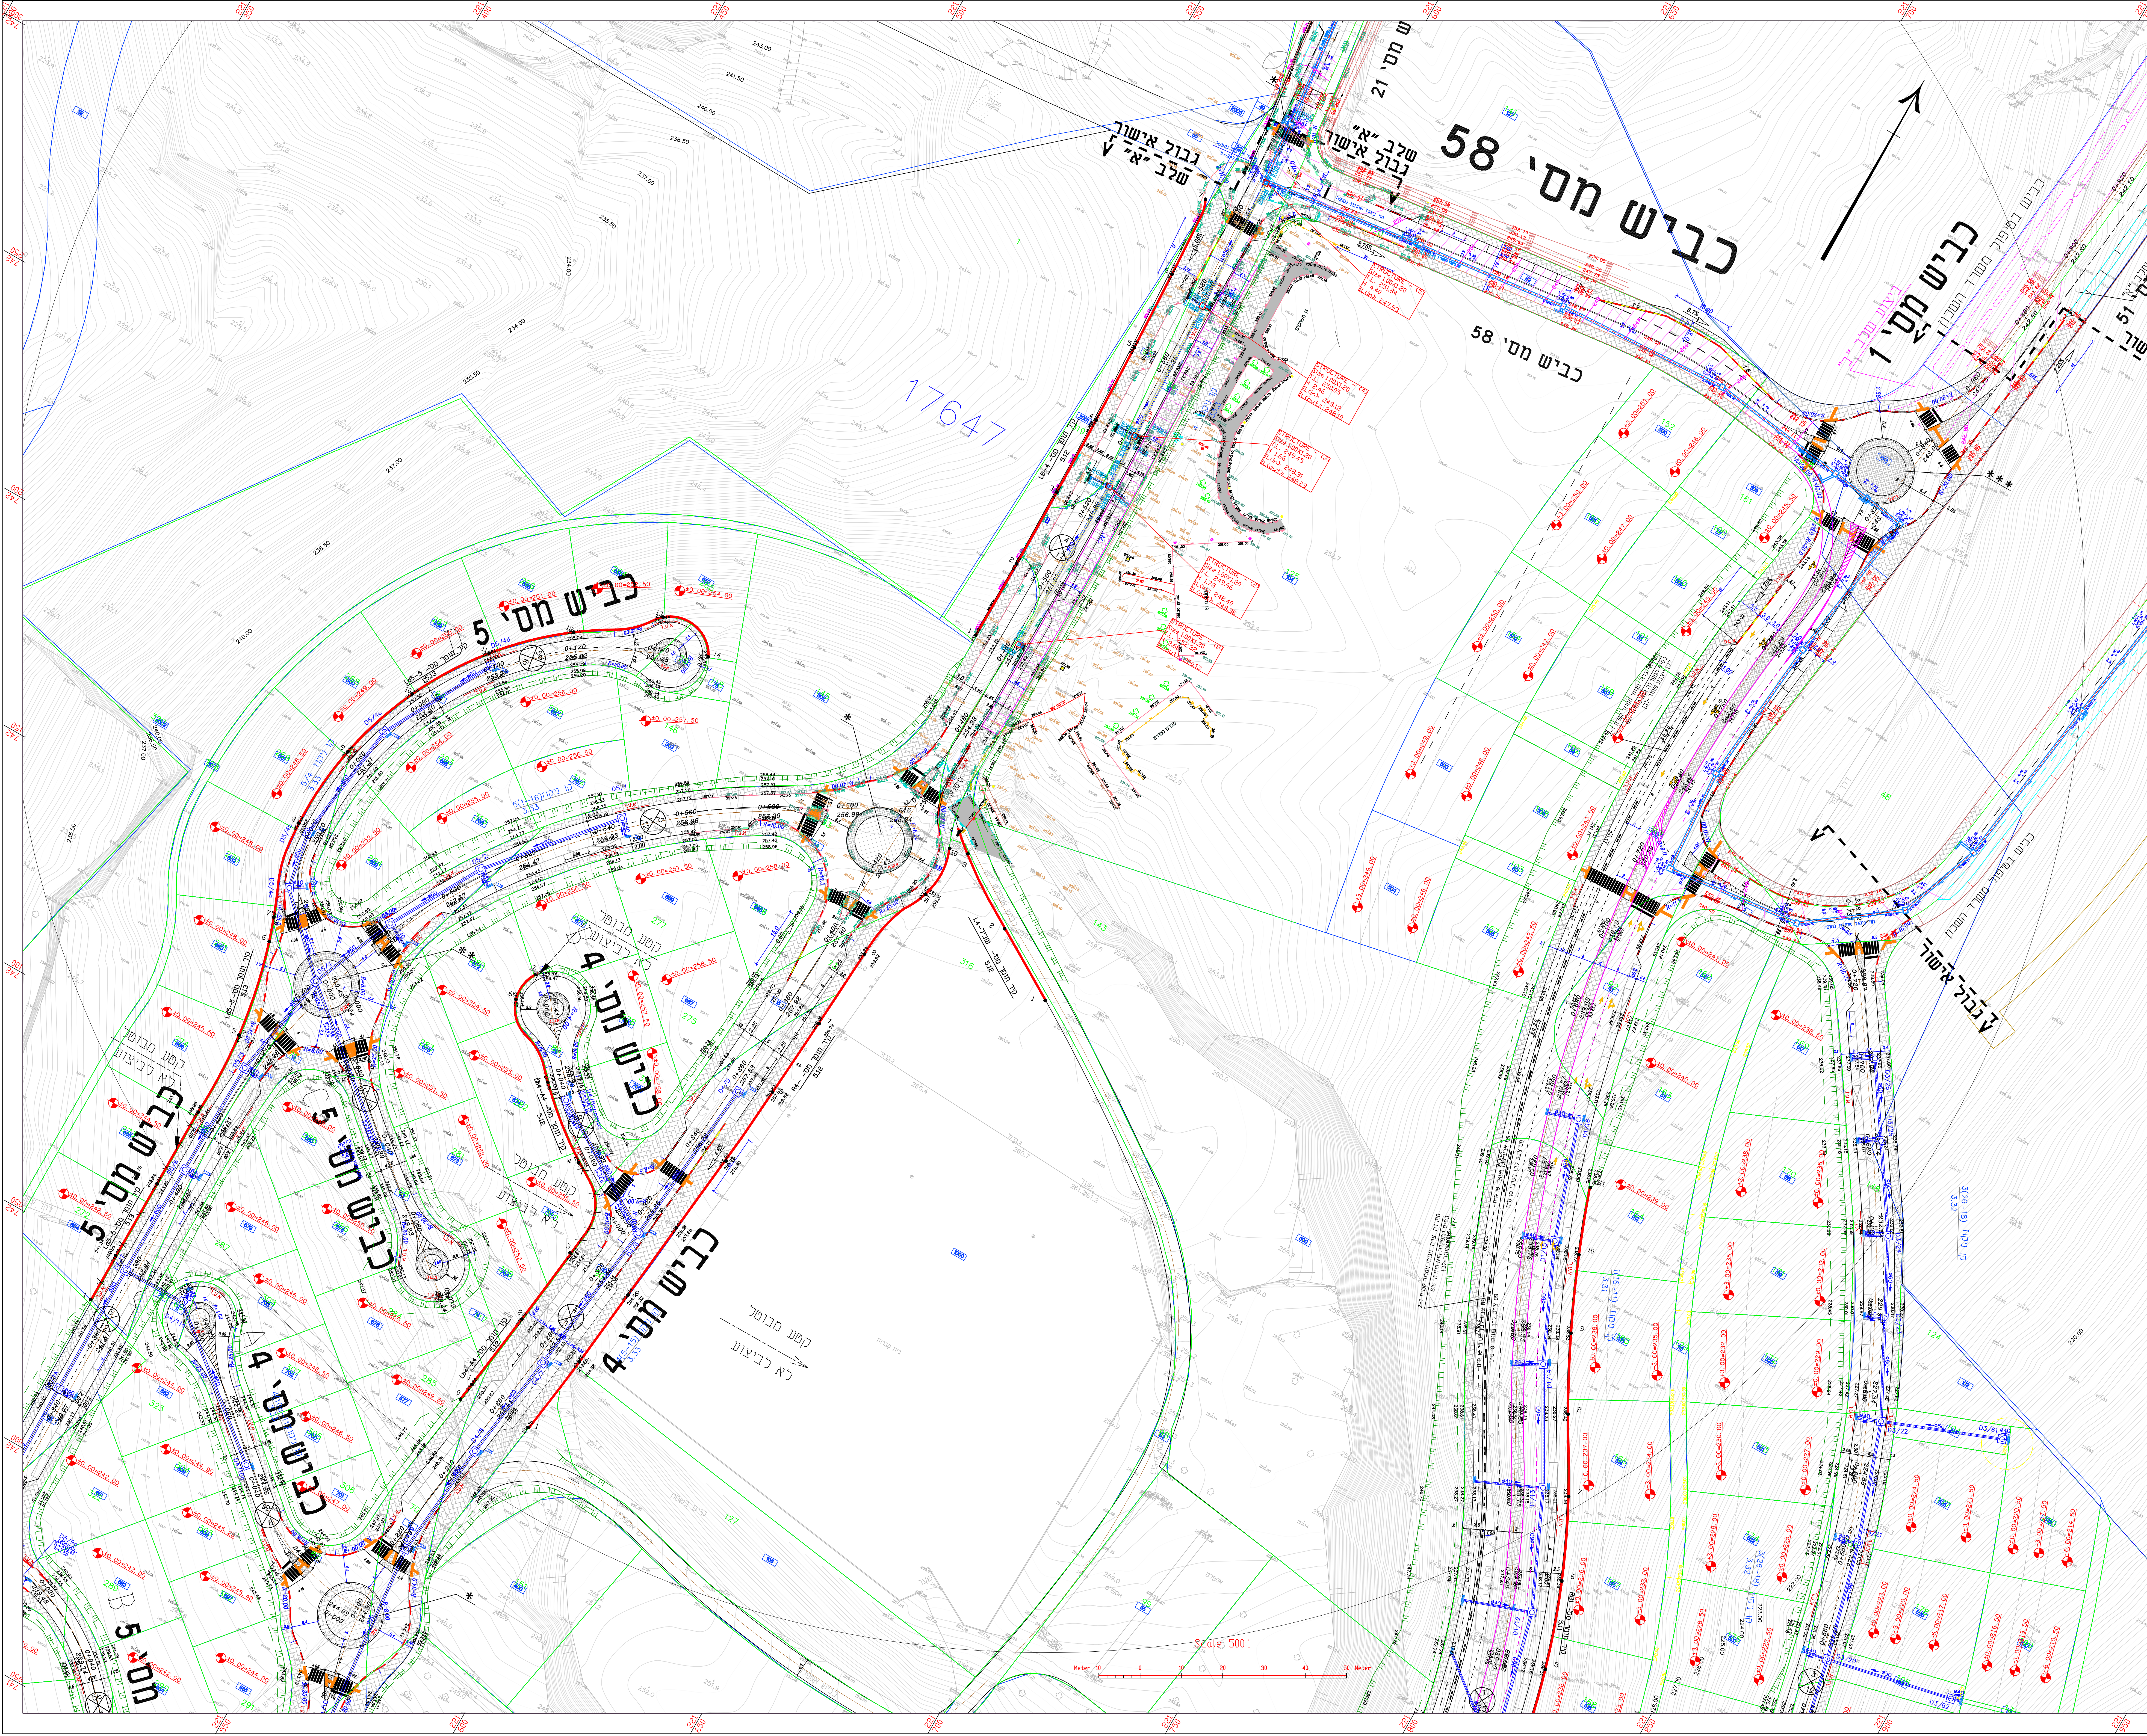


[illegible]

1020 / מחזכנית מבוססת על ת.ב.ע. מסי' תמ"ל /

TAB1 גבול	
תכנון	
קיר מתוכנן	
קוי דיקור	
קו ניקוח מתוכנן	

[illegible]

16100 תל אביב 50204, ת.ל. 46
 04-6560870 0770 04-6502304, 6554809, 70
 Email: Fahoum@kfahoum.co.il