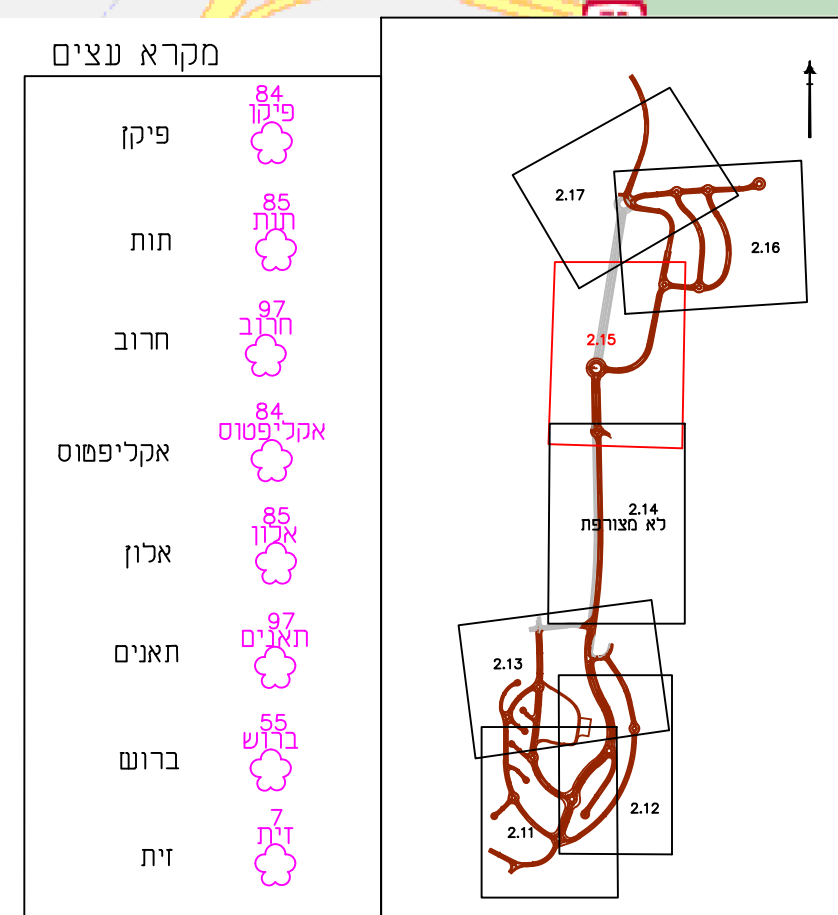
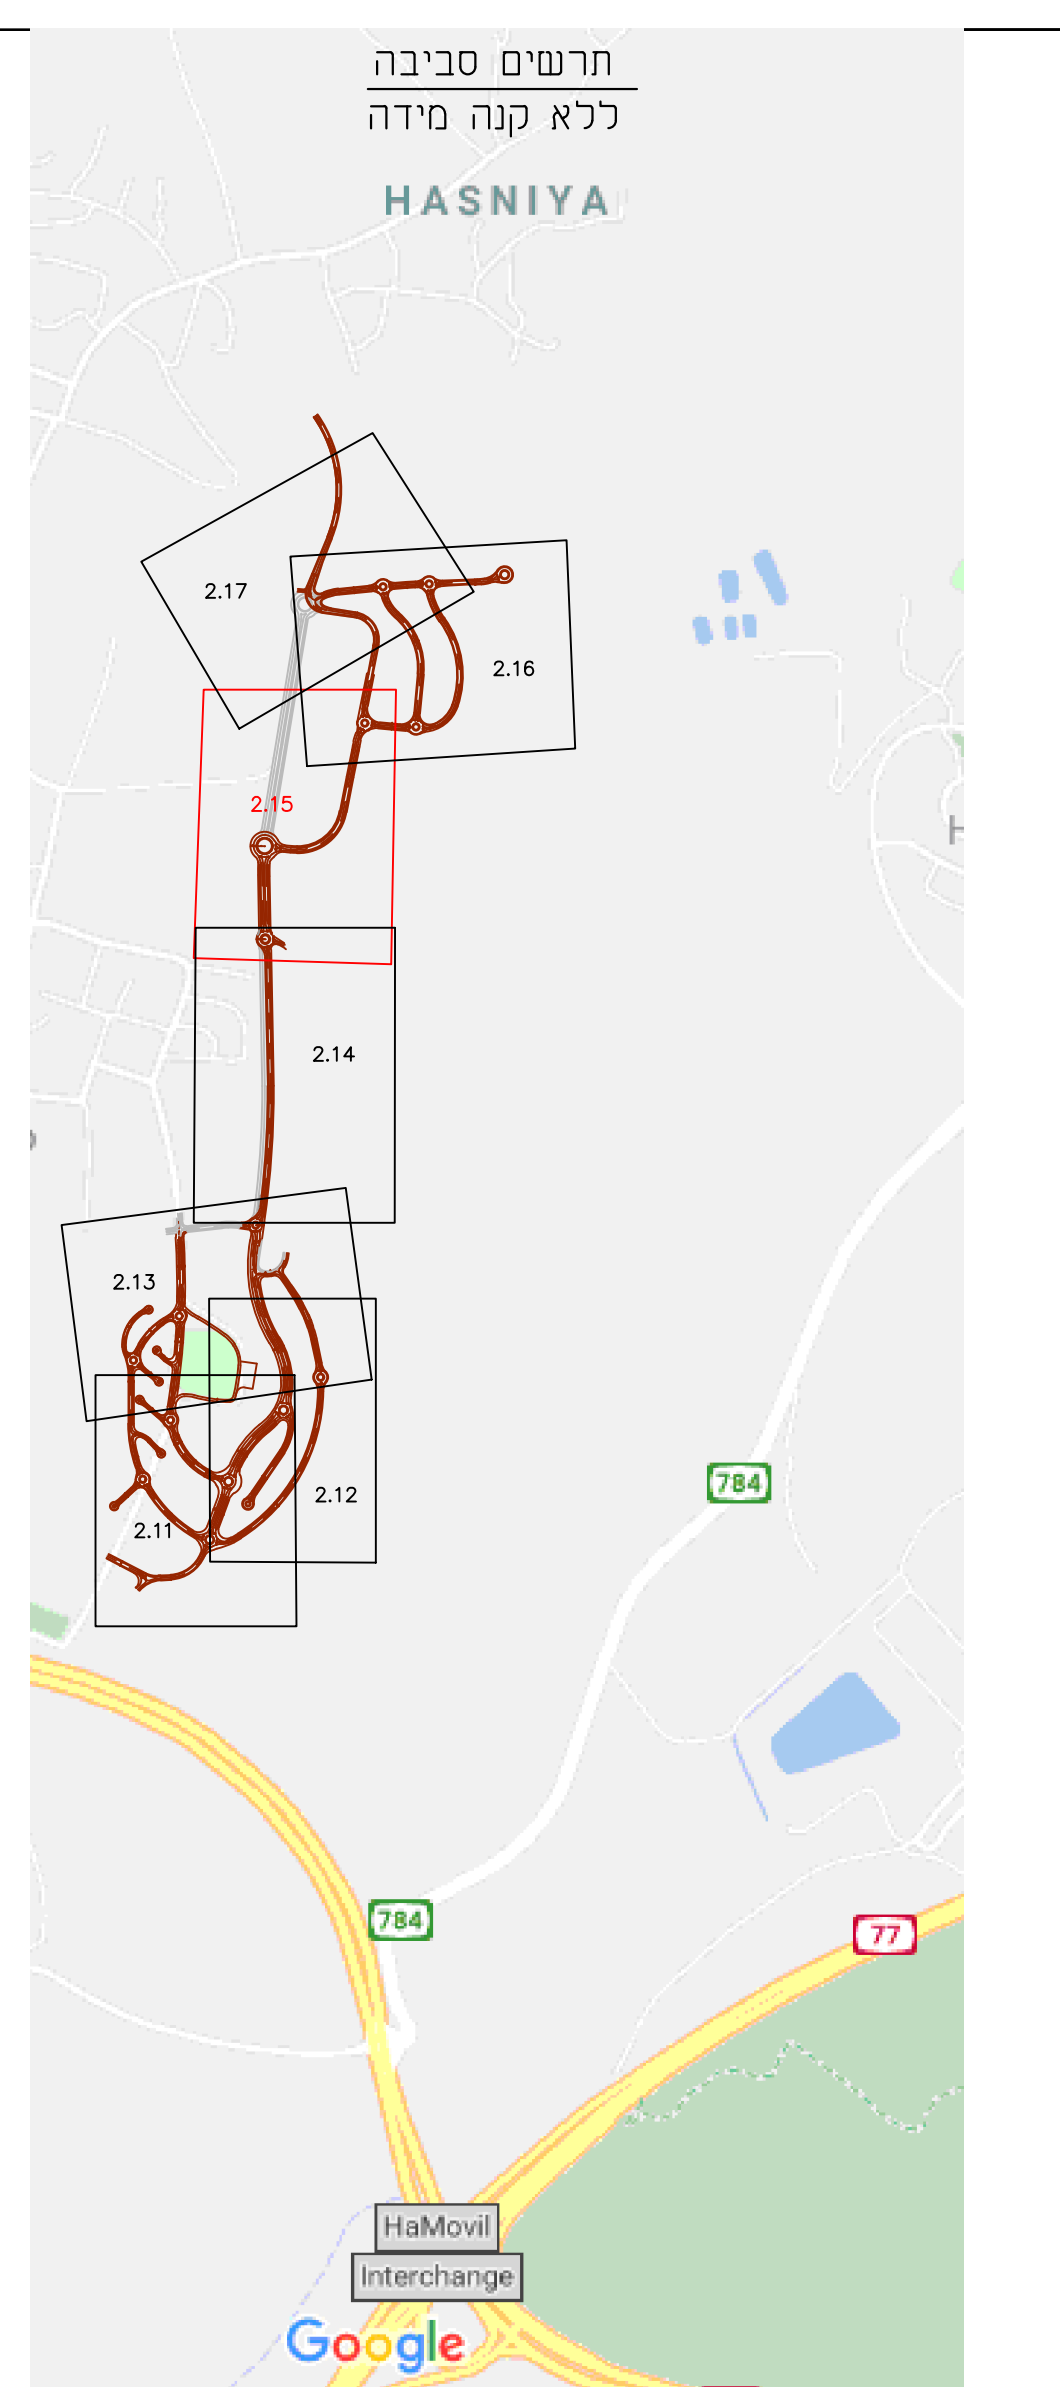
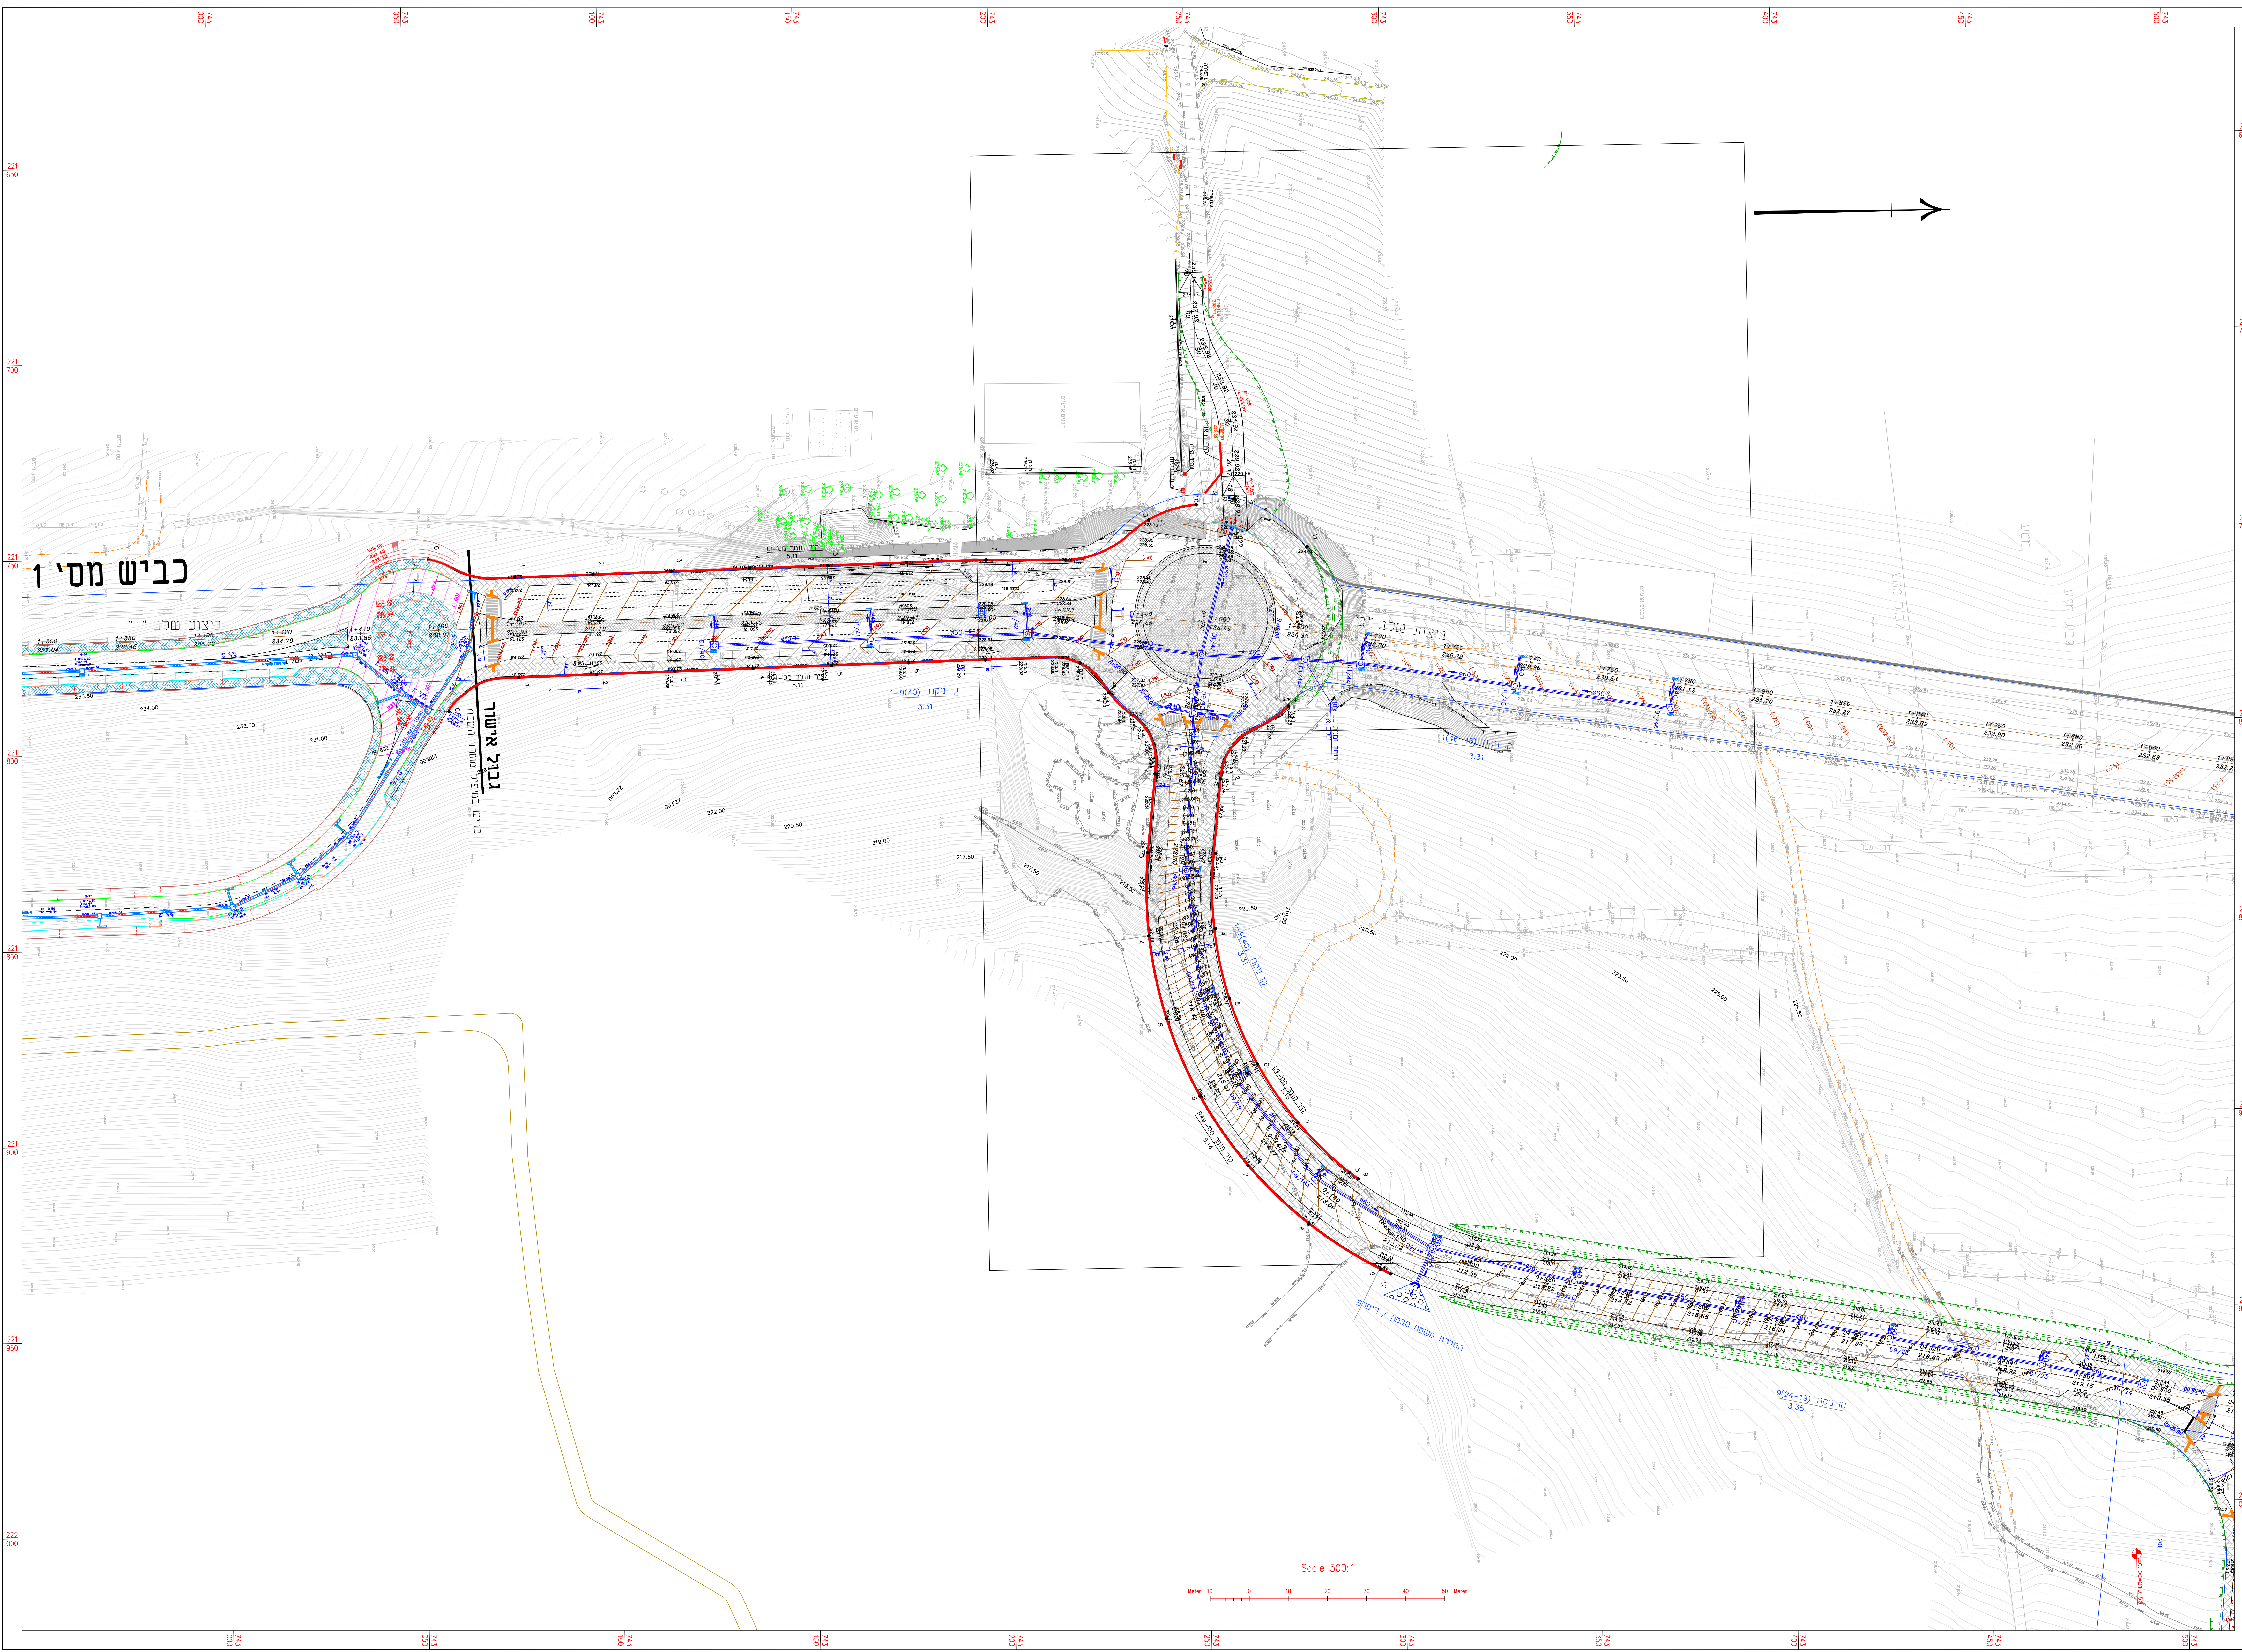
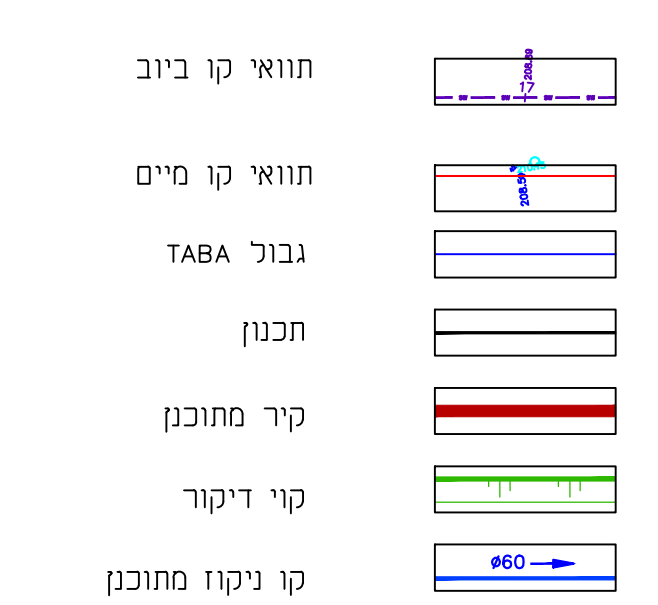
 


[illegible]

—התוכנית מבוססת על ת.ב.ג. מסי תמ"ל / 1020

[illegible]

תכנית גבהים וניקוז על רקע סקר עצים אז"ת	ביר אל מכסור שכונת מזרחי
--	-------------------------------------

שם תורם G-58121		גדיש הנדסה וניהול		דרכון עבור:	
תאריך 07.02.21	חשבונית מס 2.15	☐ בעוין ☐ למכרז ☒ לכביש	חשבונית מס 58121		
כנה מידה: 1:500	חתום: 07.02.21 חתימה	אצ בגר אשר			

[illegible]