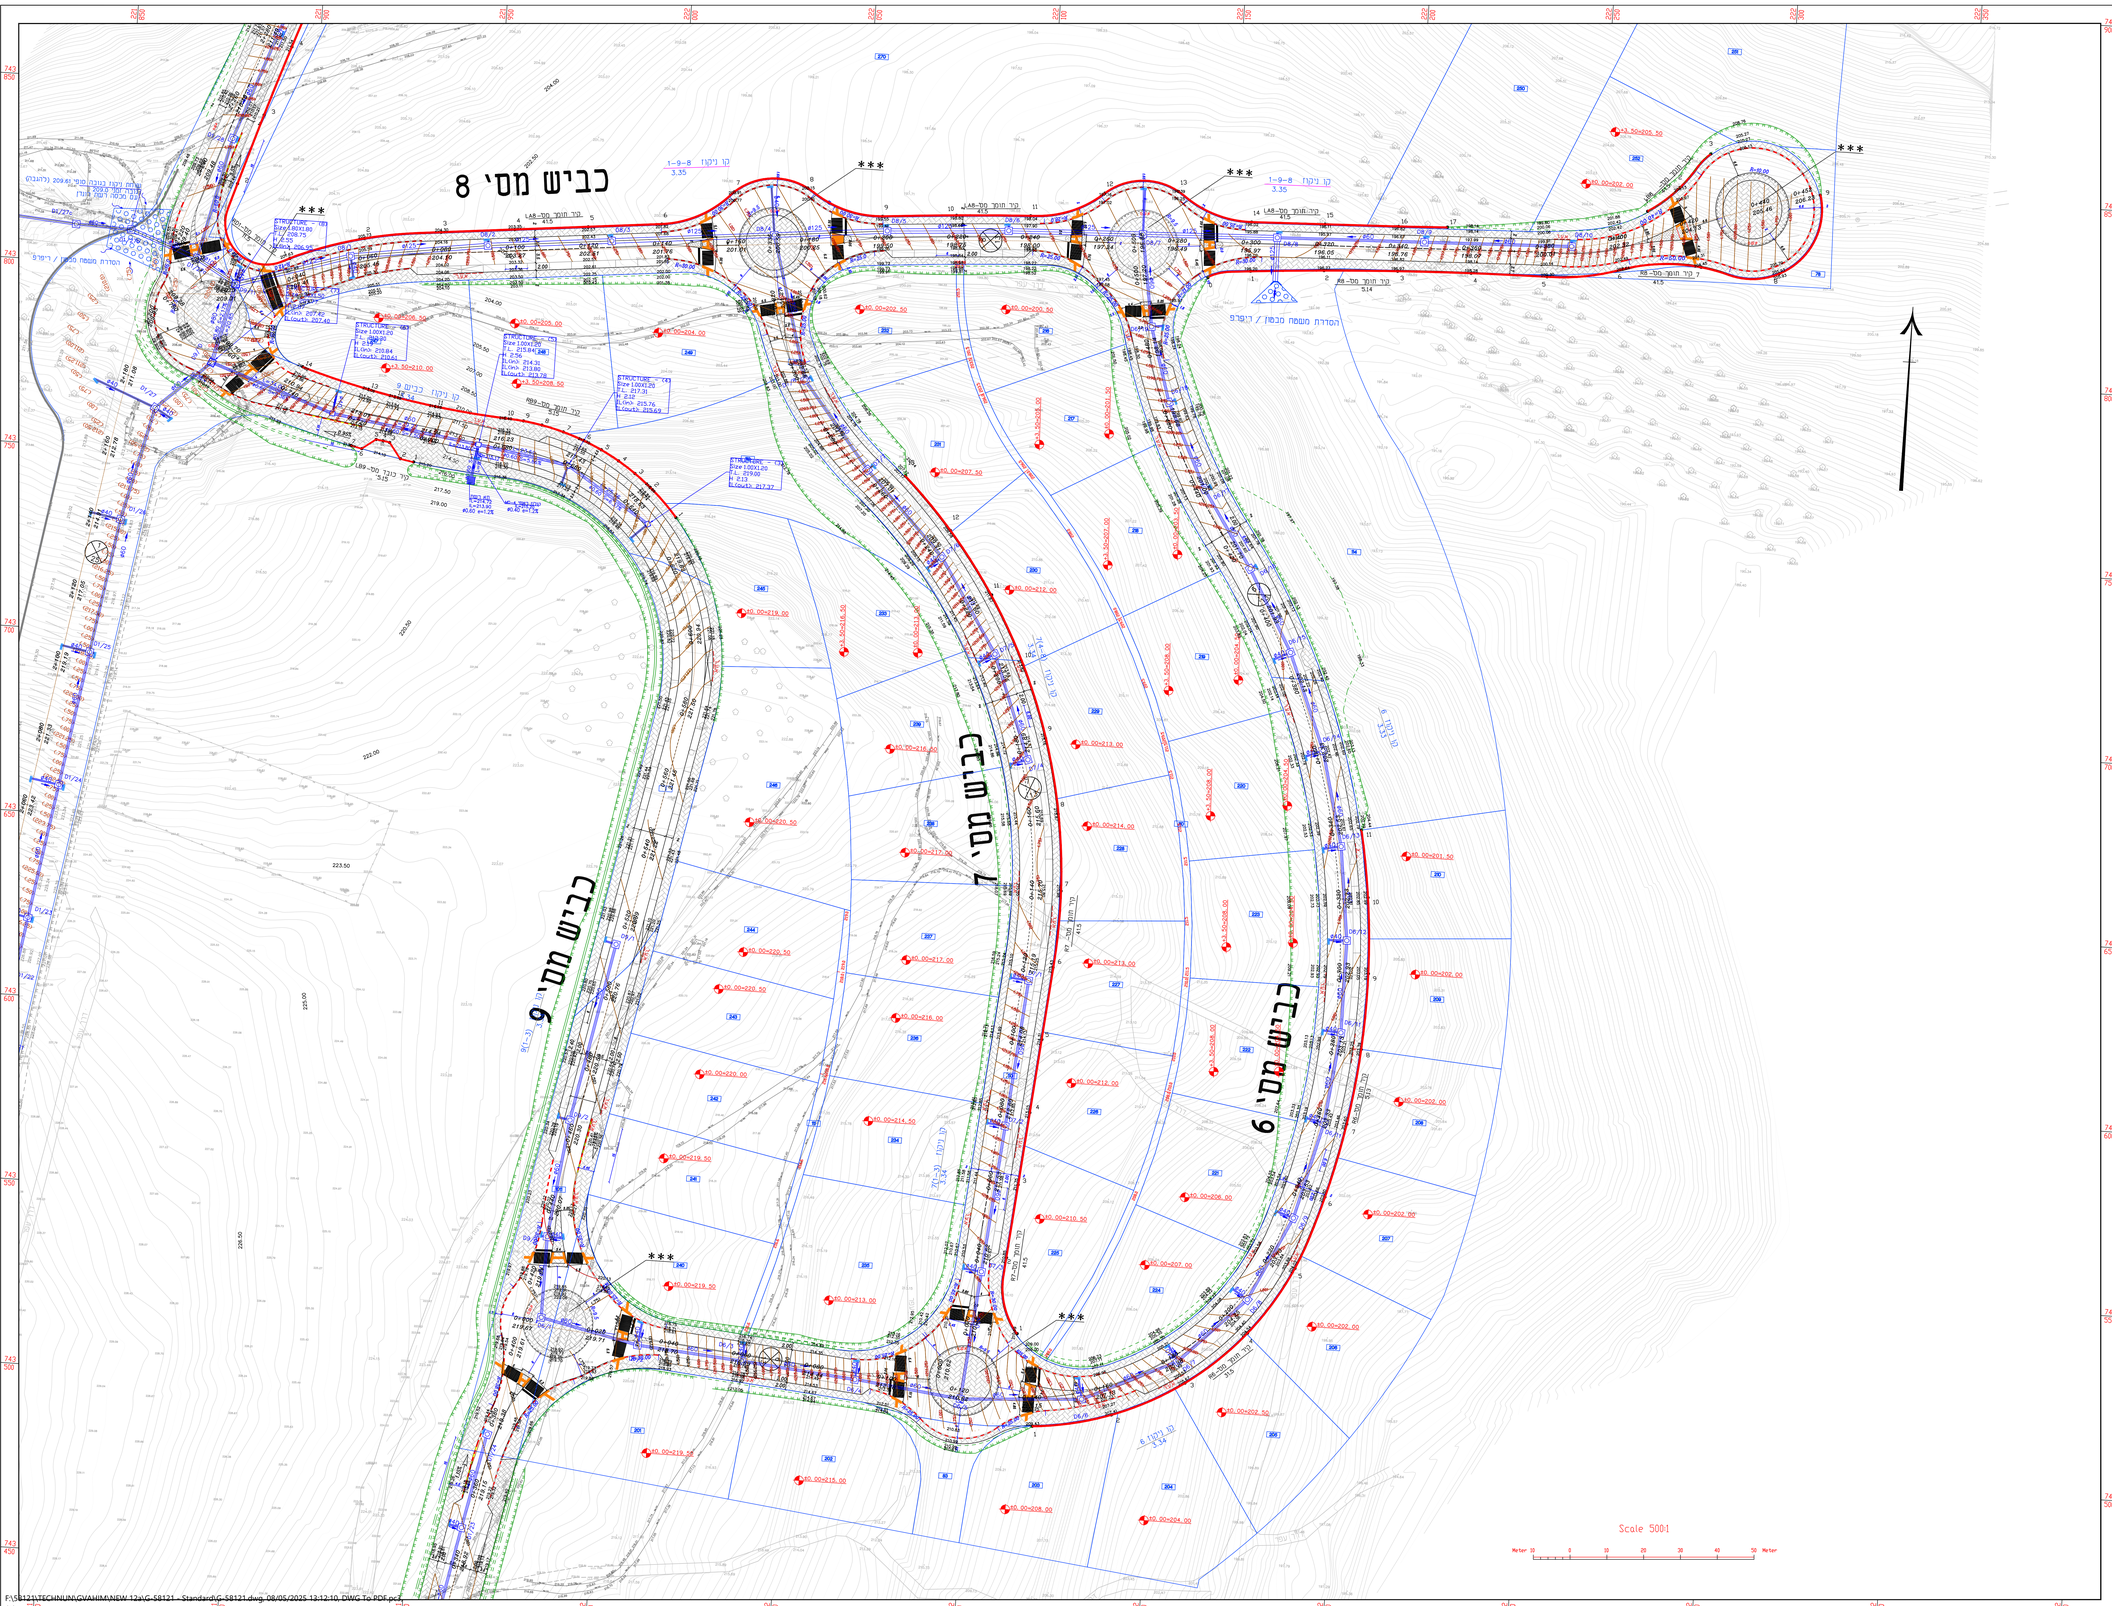

תרשים סביבה
כלא קנה מידה

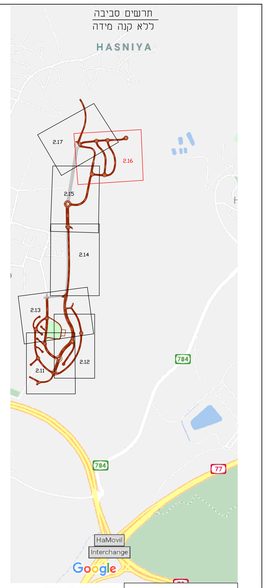

מקרא עצים

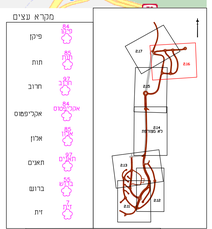

מקרא

גבול ת.ב.ג	
גבה גל קיר	
עמוד חשמל	ע.ח
עמוד מרפון	ע.מ
עמוד תאורה	ע.ת
סרנים	סרנים
ארון חשמל	ארון חש.
שוחה מרפון	שמל.
שוחה ניקוז	ש.נ.
שוחה ביוב	ש.ב.
מפלס	123.45
חא חפיסה	חא חפיסה
קיר בטון	ק.ב
קיר אבן	ק.א
כבל חשמל ע"י	
כבל מרפון ע"י	
גבול חקלה	
מספר גוש	6108
מספר חלקה	32
מספר מגרש	671
גבול מגרש	

-התוכנית מבוססת על ת.ב.ג מס' תמ"ל / 1020

תוואי קו ביוב	
תוואי קו מים	
גבול TABA	
תכנון	
קיר מחוזק	
קו ניקוז	
קו ניקוז מחוזק	