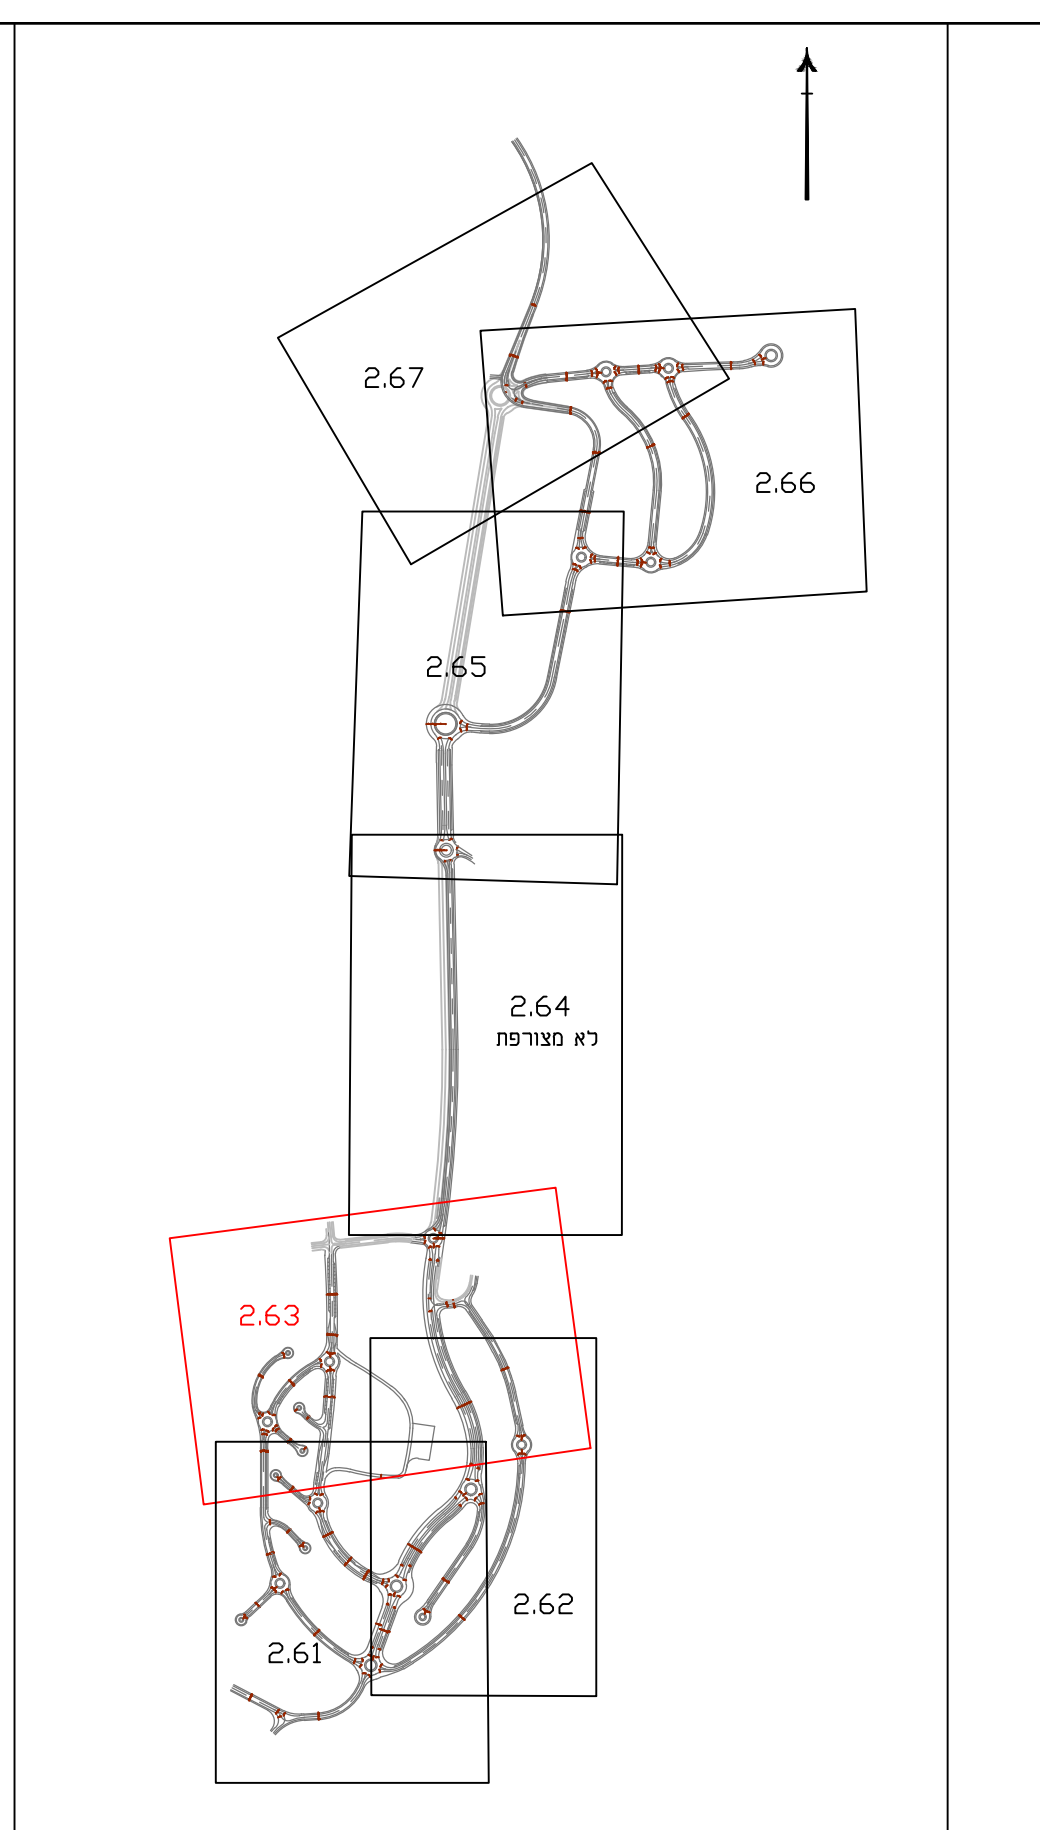
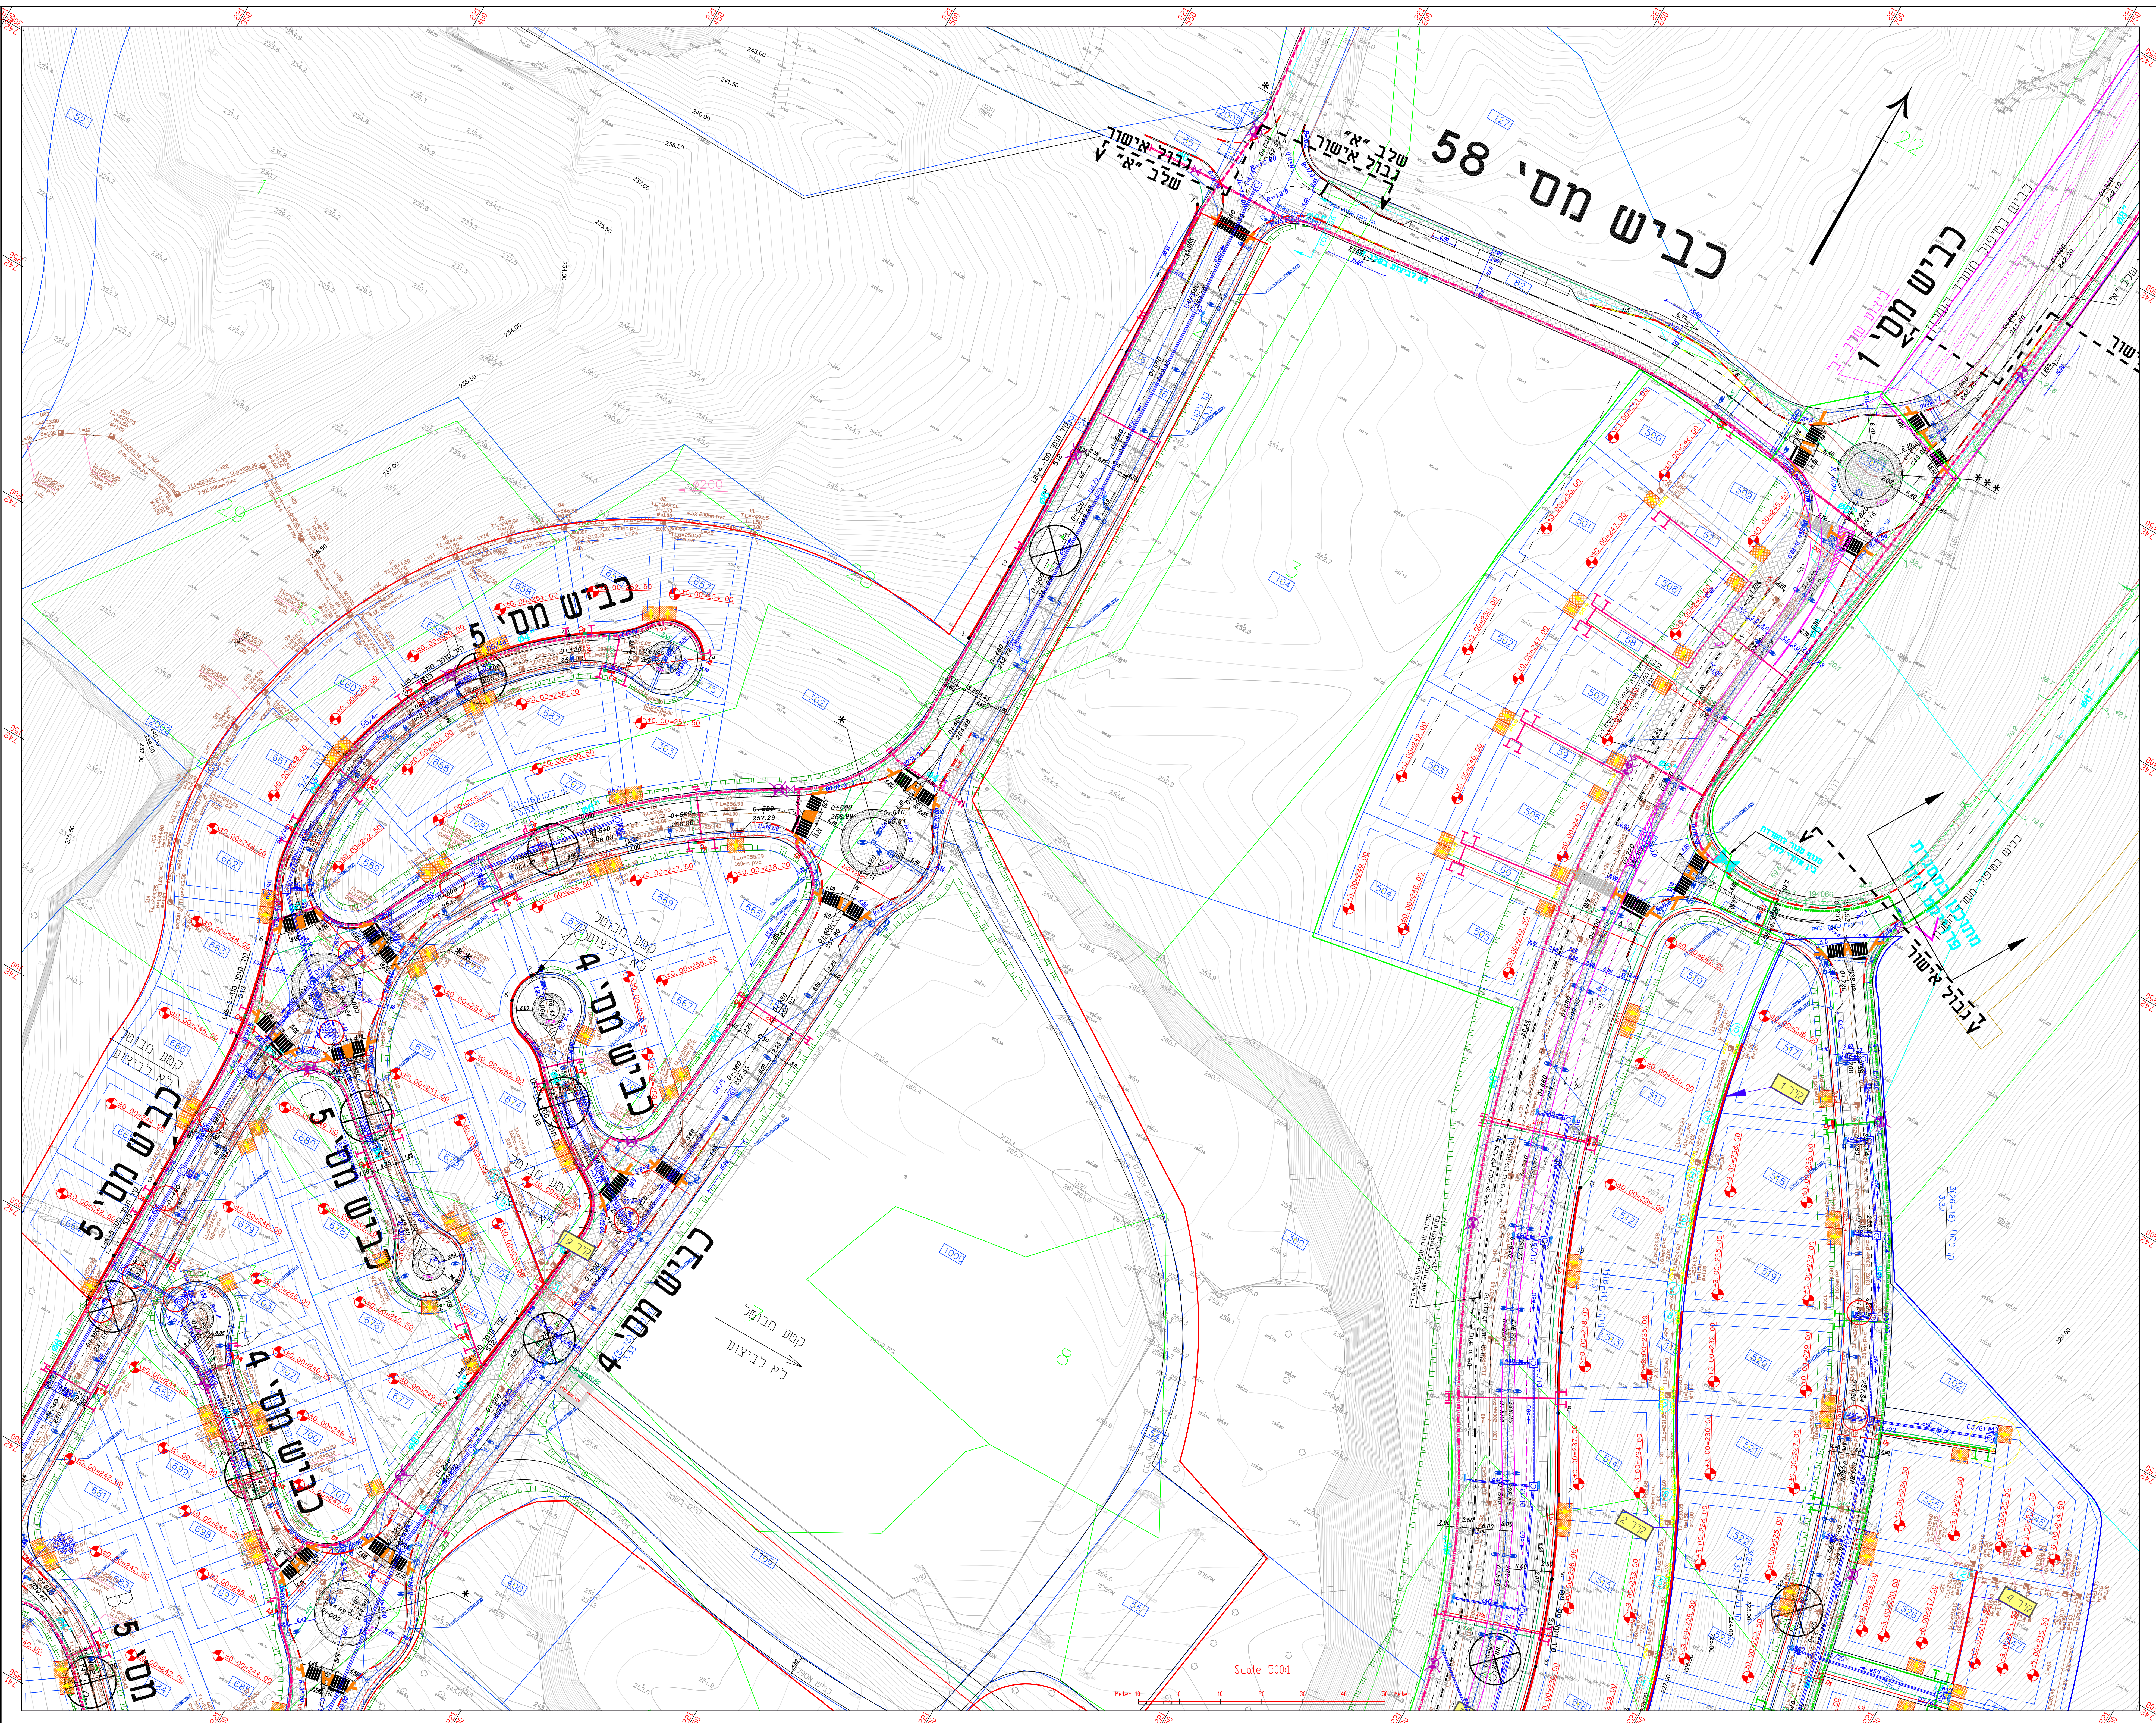


[illegible]

חברת השמל	
22050	ארון רועה במידות
10050	ארון מדים במידות
	חשנית חברת השמל קיימת
	חומי חברת השמל מחזקן
	מכוח צנור על חבית
	מכוח צנור על חבית
בוק	
10090	ארון בוק s במידות
8090	שוחות בוק P במידות
9090/150	שוחות בוק יו במידות
16242150	ארון בוק מחצט אסא
	רועה רועה עילית קיימת
	חומי בוק מחזקן
	מכוח צנור על חבית
	מכוח צנור על חבית

הקרא:

קו מים מוצע באג. +260

קו מים מוצע באג. +290

קו מים מוצע באג. +335

קו מקורות

קו מים מוצע 4"

קו מים מוצע 6"

קו מים מוצע 8"

קו מים מוצע 12"

מקטן לחץ

מנוף


נבול TABA
 תכנון
 קיר מחוכן
 קוי דיקור
 קו ניקוז מחוכן
 קו מיים קיים
 קו סניקה רעחקה

הערות:

- * הביית קו מס עם קו ביוב והיה תחתית קו הנדס
- * לפחות 30 ס"מ מעל קו הביוב
- * נמנה ניונידלי ביד קו מס לצד ביוב והיה 100 ס"מ
- * מיקום מדויק של מצרס המאופים וההידרוסטים יורה
- * במתחם מתקן הפיתוח ובאשר המפתח

י"ב	כ"א	09.03.23	08		
א'צ	ע'רן כהנן יניץ חמש'	01.09.2021	02		
א'צ	ע'רן כהנן יניץ חמש'	24.05.2021	01		
חתימה	מזהות השנוי	שנוי תאריך	תפוצה	חאריך	

משק תת קרקעי	ביר אל מכסור
שכונת מגורים	שכונת מזרחי

 שם חשבון MSK-58121	גדיש הנדסה וניהול		חברת עבוד:	 מסמך חתום חתומים
סנה מידה: 1:500	תאריך: 07.02.2021	חשבו: א.א. בנה: א.א. אשר: א.א.	רעיון למכרז רביבוע	

[illegible]