


CROSSING ROADS

כבישים חוצים

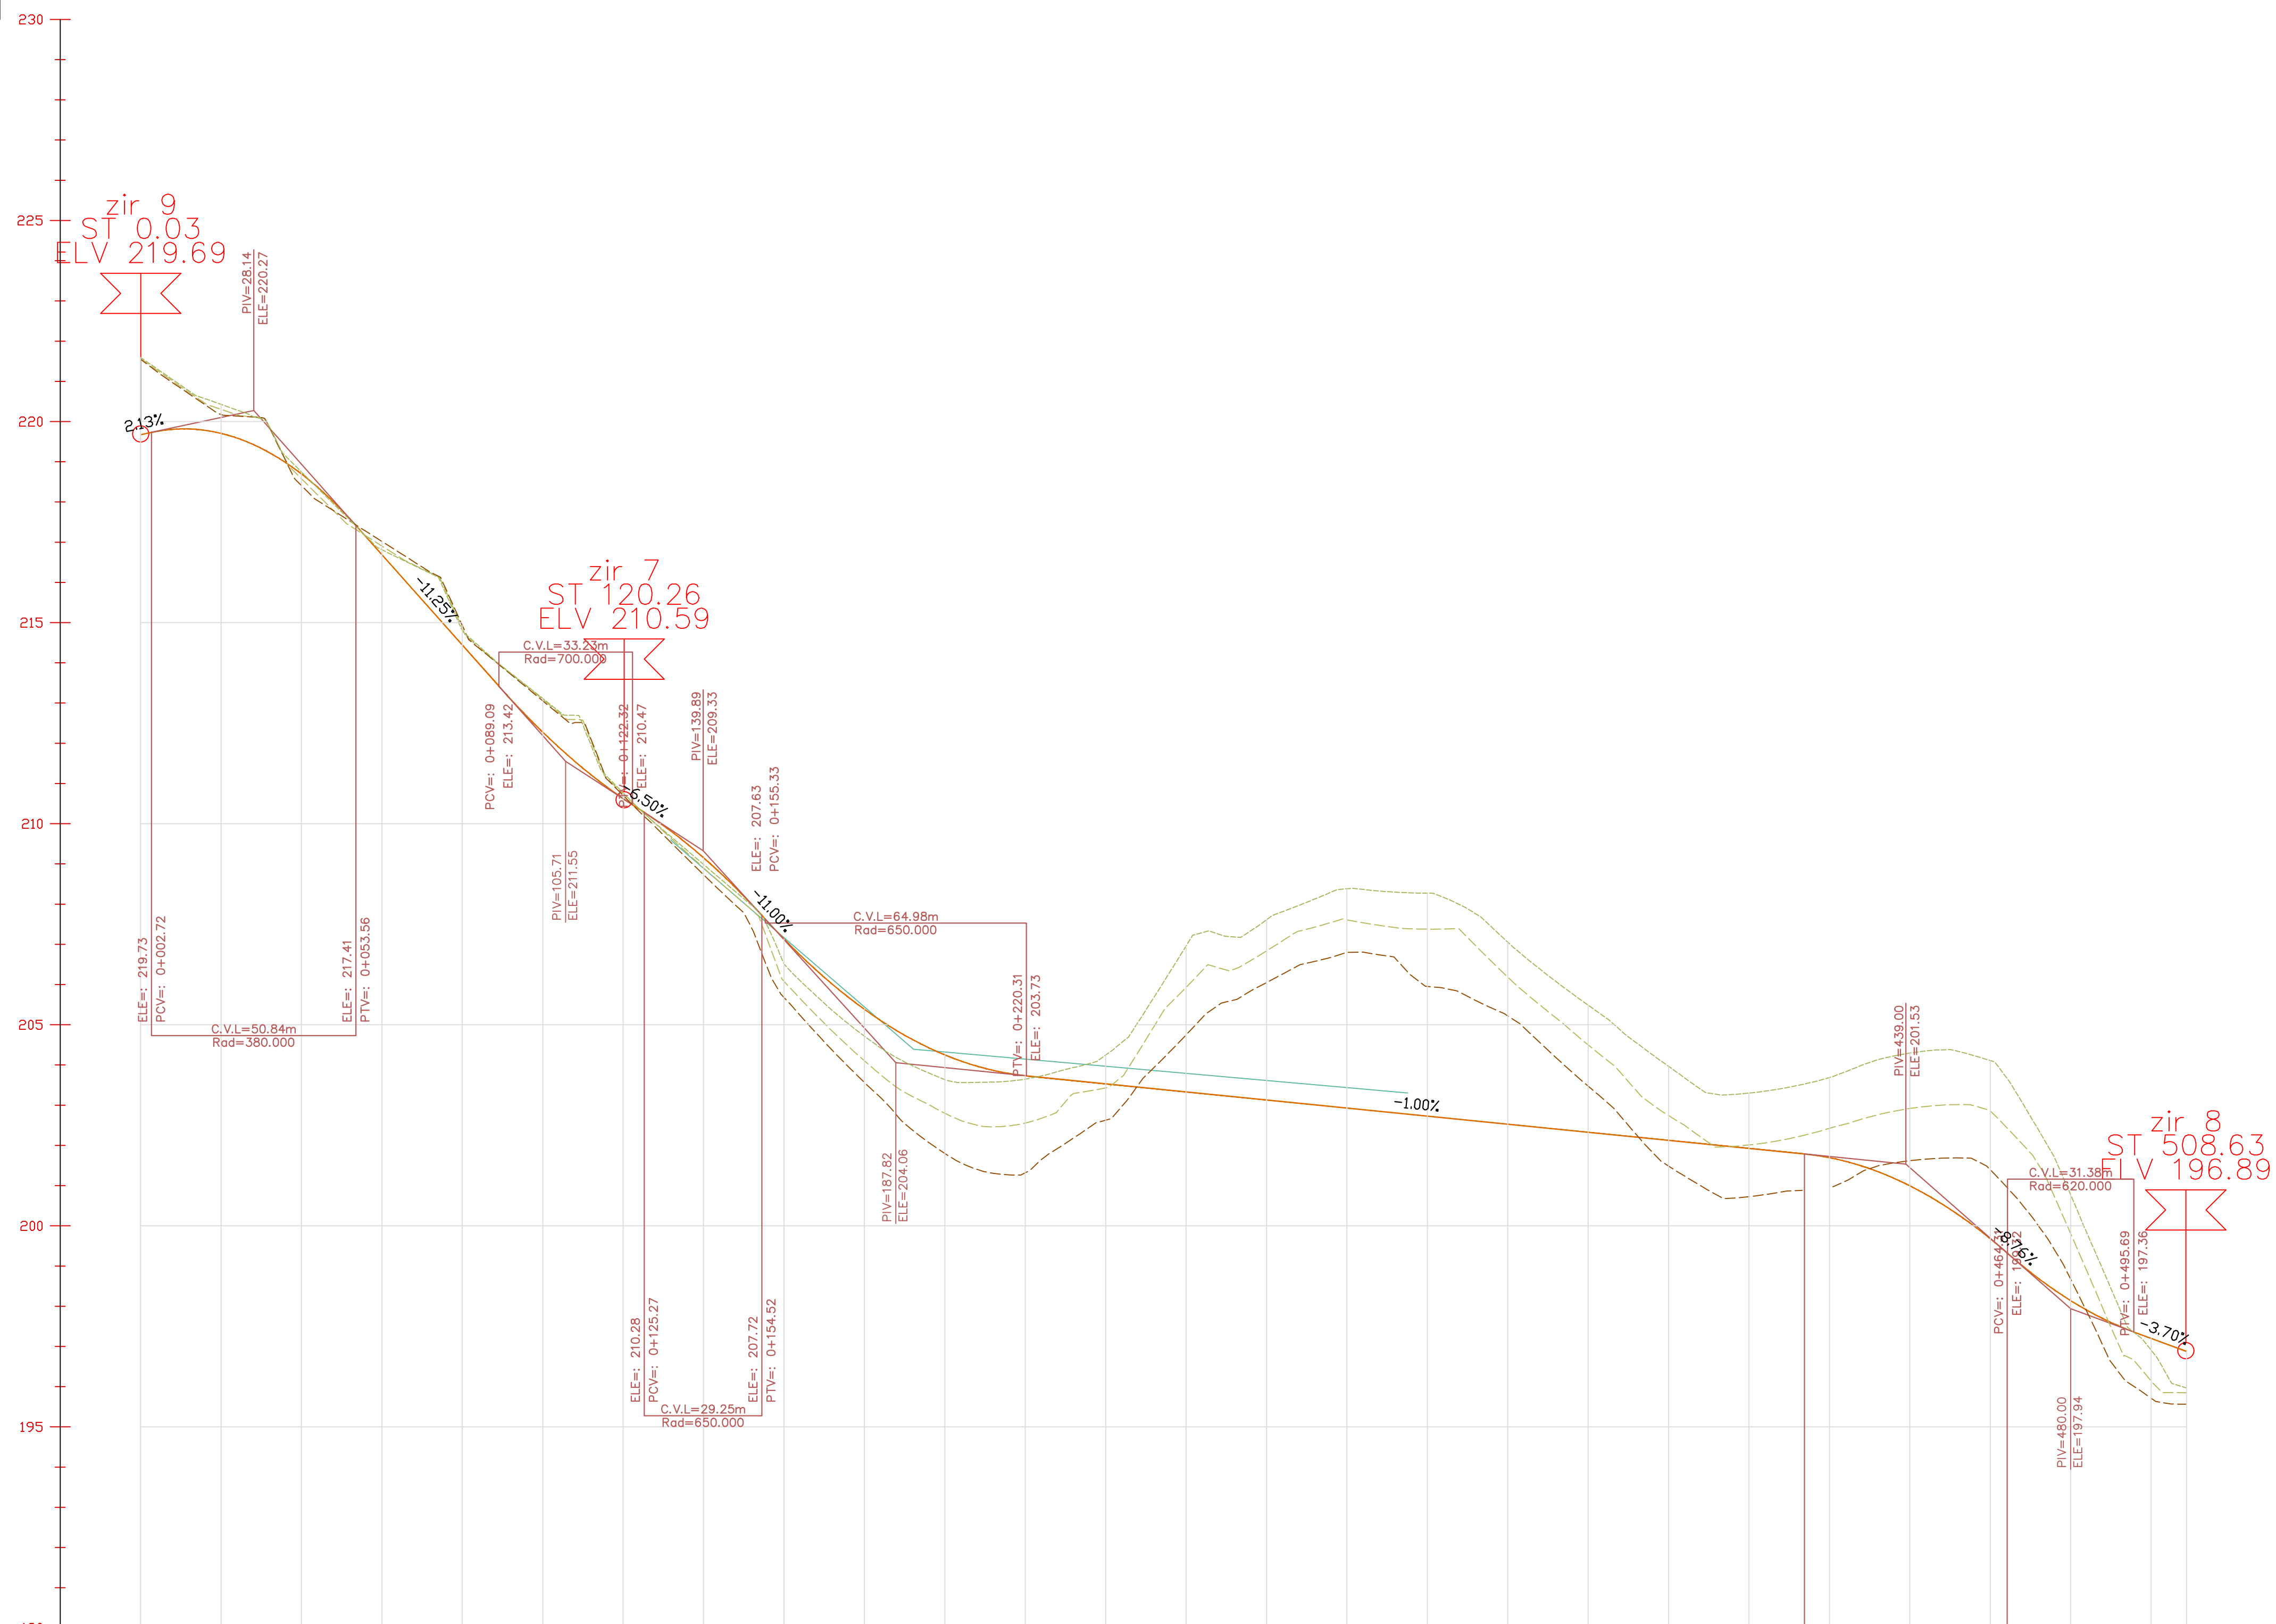


DESIGN ELEVATION רום מתוכנן	EXIST. ELEVATION רום קיים	SLOPES	LEFT DITCH ELEV. רום תעלה שמאל	CROSSING ROADS כבישים חוצים	RIGHT DITCH ELEV. רום תעלה ימין	HORIZONTAL AXIS	ACUM DISTANCE מרחק מצטבר	מספר חתך
221.56	219.67		221.59		221.55	0.00	0+000	
223.30	219.71		223.43		223.19	20.00	0+020	
214.59	219.70		213.75		213.41	40.00	0+040	
214.90	216.60		214.61		213.72	60.00	0+060	
214.86	214.44		214.79		214.43	80.00	0+080	
215.09	212.28		213.11		213.08	100.00	0+100	
215.74	210.62		210.35		210.70	120.00	0+120	
209.13	209.13		209.59		209.73	140.00	0+140	
205.08	207.13		205.31		205.68	160.00	0+160	
205.10	205.38		204.77		205.56	180.00	0+180	
203.80	204.23		203.64		203.80	200.00	0+200	
203.56	203.73		203.65		203.32	220.00	0+220	
203.43	203.53		204.45		202.63	240.00	0+240	
203.33	203.33		203.49		204.75	260.00	0+260	
203.84	203.13		207.61		206.05	280.00	0+280	
207.61	209.83		208.38		206.86	300.00	0+300	
207.38	209.73		208.97		205.65	320.00	0+320	
208.19	209.53		207.95		205.23	340.00	0+340	
204.50	209.33		205.49		204.47	360.00	0+360	
202.74	202.13		203.97		202.49	380.00	0+380	
202.01	201.93		203.30		203.71	400.00	0+400	
201.43	201.79		203.62		202.62	420.00	0+420	
200.86	199.68		203.11		201.39	440.00	0+440	
199.81	198.14		202.97		199.67	460.00	0+460	
197.20	197.20		198.91		199.71	480.00	0+480	
195.85	195.85		193.97		195.56	500.00	0+500	
						508.00	0+508/508.00	

ROAD NO. zir 6

Scale 1:250/2500 ROAD NAME zir 6 [zir 6]

CROSSING ROADS

כבישים חוצים

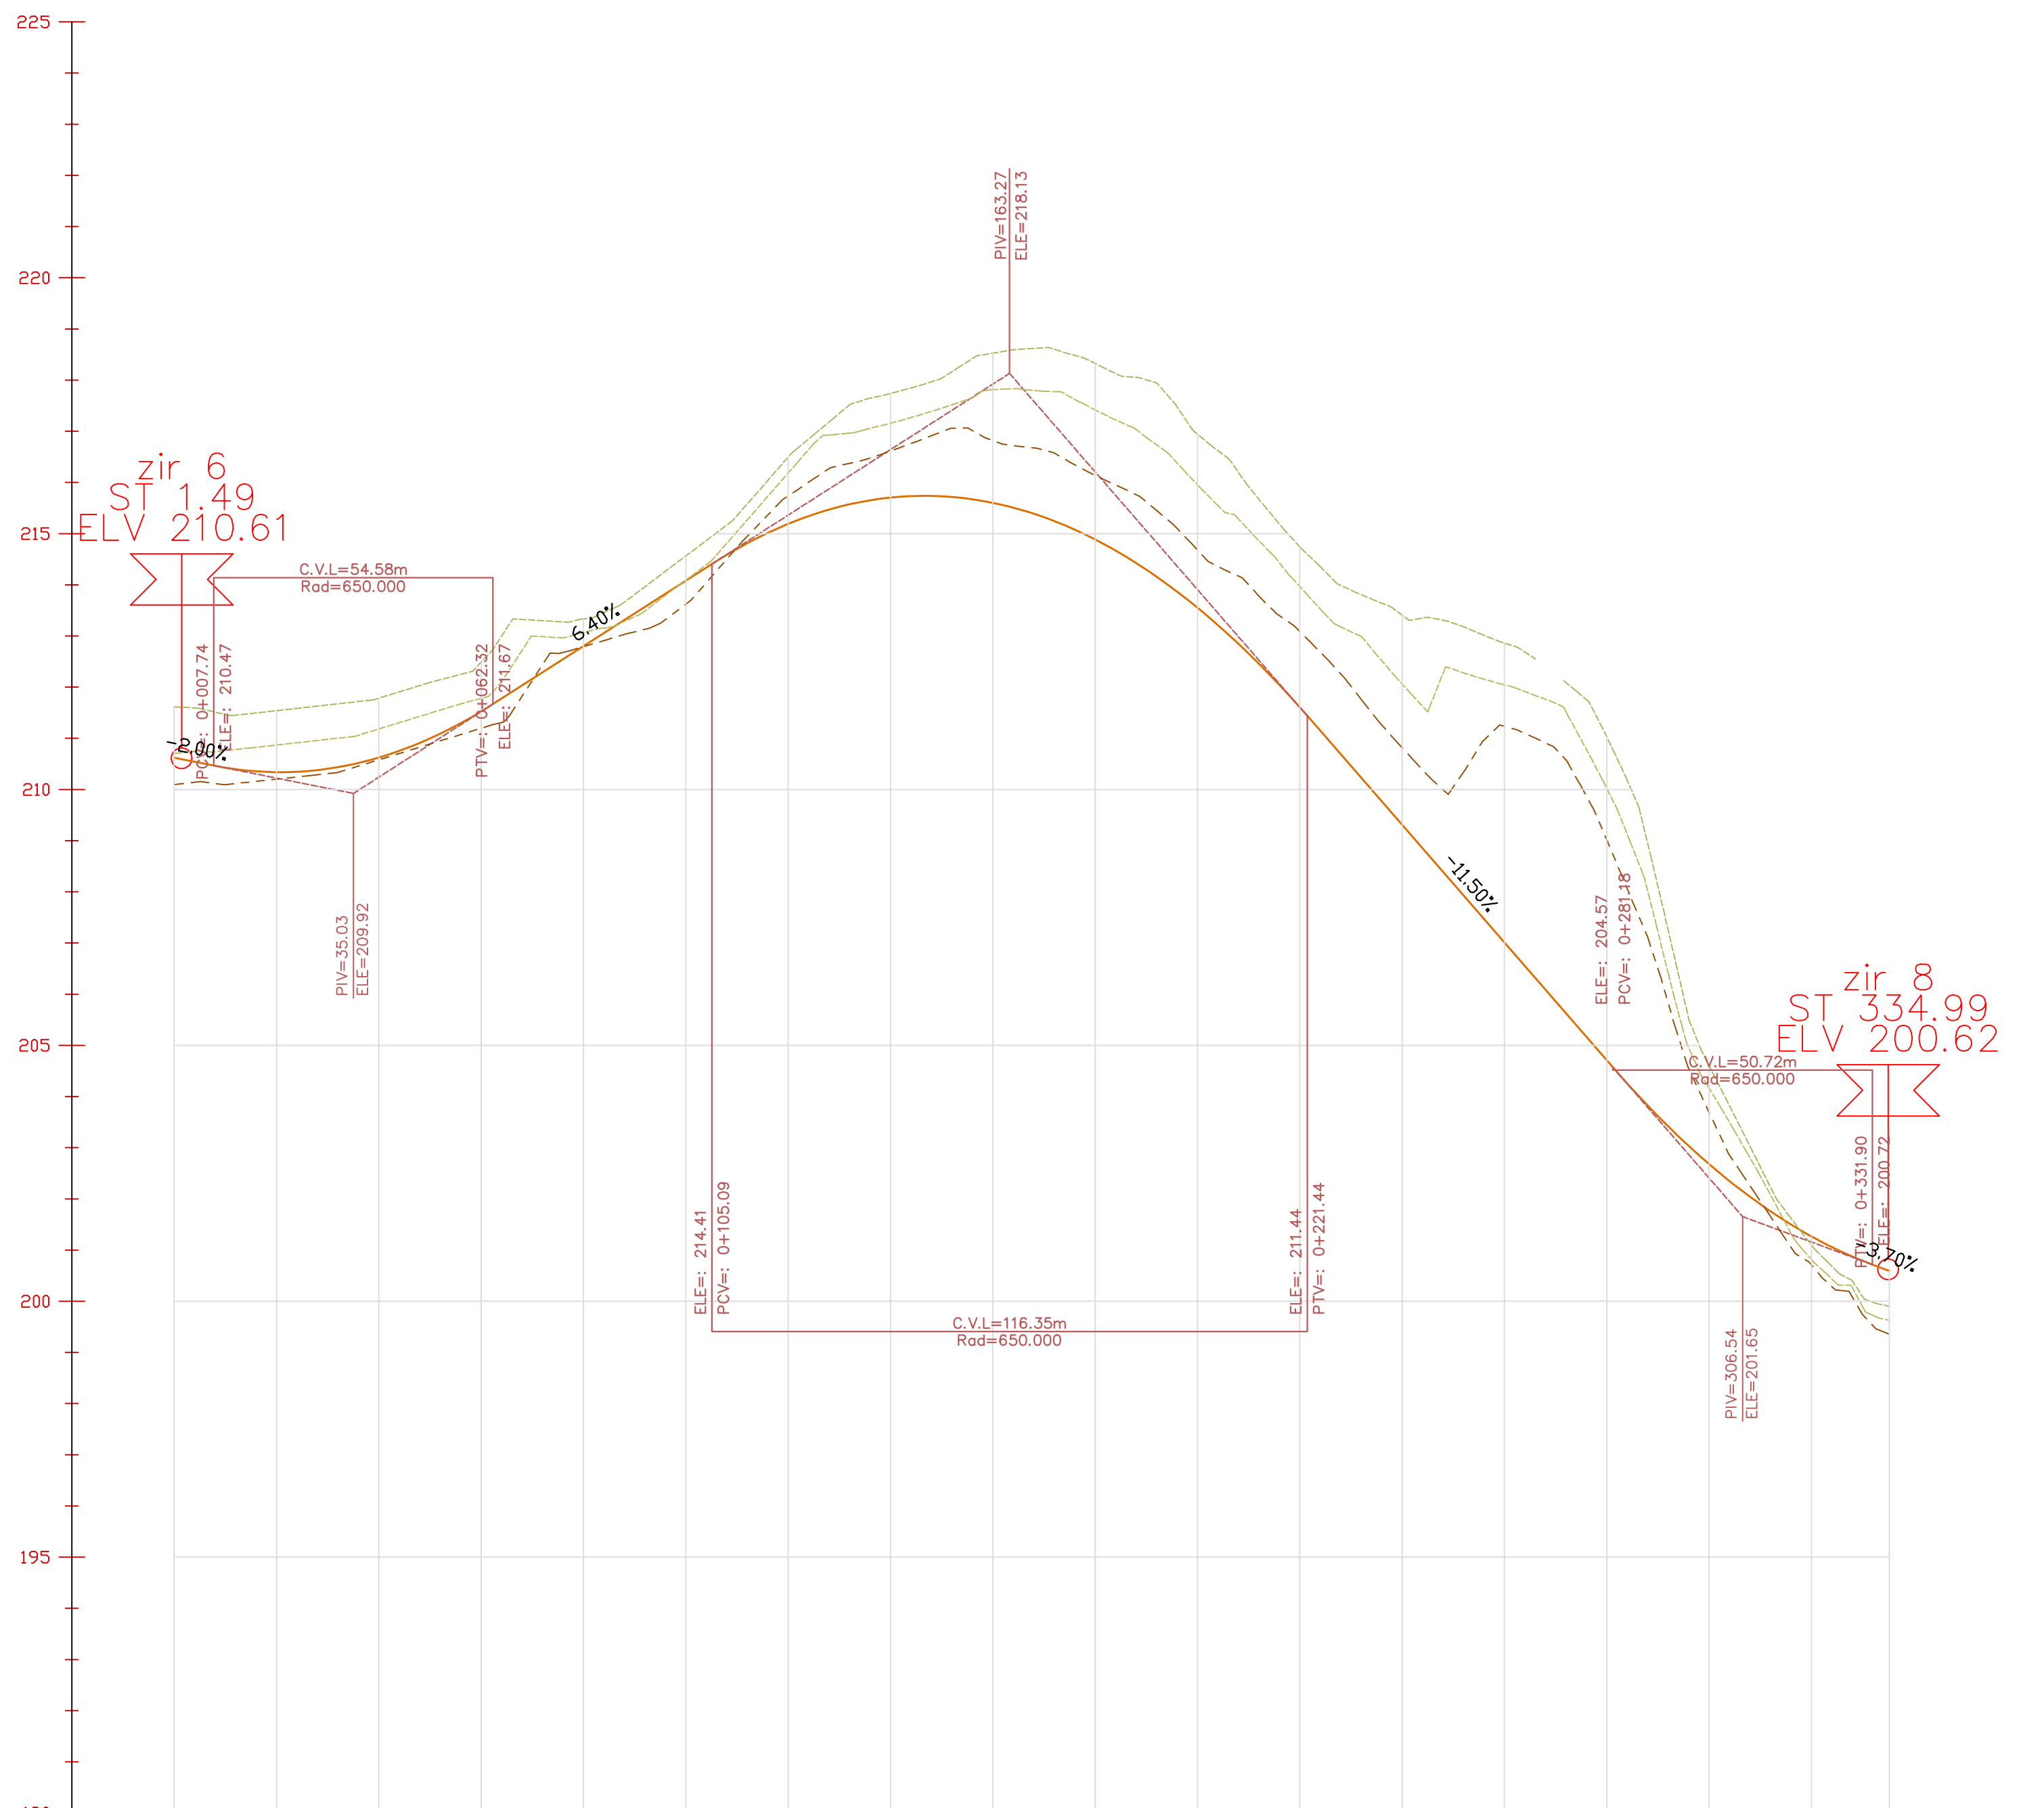

DESIGN ELEVATION	רום מתוכנן														
EXIST ELEVATION	רום קיים														
SLOPES	שפוע מתוכנן														
LEFT DITCH ELEV.	רום תעלה שמאל														
CROSSING ROADS	כבישים חוצים														
RIGHT DITCH ELEV.	רום תעלה ימין														
HORIZONTAL AXIS	חזווי אופקי														
ACUM DISTANCE	מרחק מצטבר														
מספר חתך															

ROAD NO. zir 7

Scale 1:250/2500 ROAD NAME zir 7 [zir 7]

[illegible]